


TRAPANI →


← ALCAMO

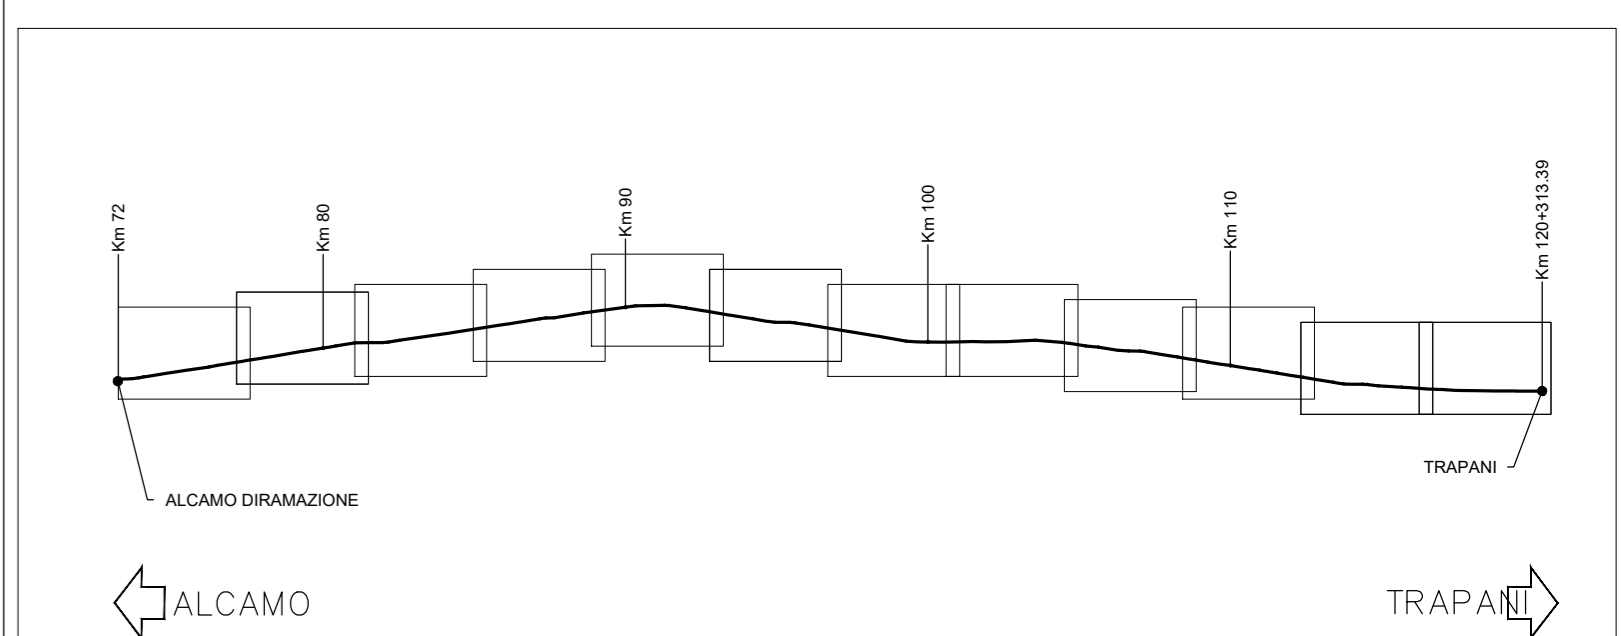

**LEGGENDA**

■ RILEVATO - BALLAST  
 ■ UNITA' GEOTECNICA 1 AL1  
 ■ UNITA' GEOTECNICA 2 AL2  
 ■ UNITA' GEOTECNICA 3 di-GIS  
 ■ UNITA' GEOTECNICA 4 Fly,Mc.Sc  
 - - - - - Falda

UG1	$\gamma$ (kN/m <sup>3</sup> )	18.5
UG1	$c'$ (kN/m <sup>2</sup> )	22.0
UG1	$c_u$ (kN/m <sup>2</sup> )	110
UG1	$E'$ (kN/m <sup>2</sup> )	60
UG2	$\gamma$ (kN/m <sup>3</sup> )	21.0
UG2	$c'$ (kN/m <sup>2</sup> )	20.0
UG2	$c_u$ (kN/m <sup>2</sup> )	150
UG2	$E'$ (kN/m <sup>2</sup> )	75
UG3	$\gamma$ (kN/m <sup>3</sup> )	19.0 + 20.0
UG3	$c'$ (kN/m <sup>2</sup> )	20 + 30
UG3	$\gamma$ (kN/m <sup>3</sup> )	21.0 + 23.0
UG3	$c'$ (kN/m <sup>2</sup> )	30.0 + 35.0
UG4	$\gamma$ (kN/m <sup>3</sup> )	60.0 + 150.0
UG4	$E'$ (kN/m <sup>2</sup> )	100 + 150

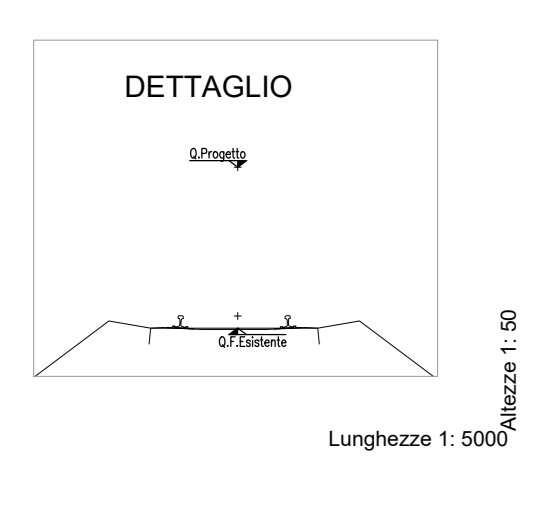

**COMMITTENTE:**  
 RFI  
 DIREZIONE INVESTIMENTI PROGETTI PALERMO

**SOGGETTO TECNICO:**  
 RFI  
 DIREZIONE TERRITORIALE PRODUZIONE DI PALERMO  
 S. O. INGEGNERIA DI PALERMO

**PROGETTAZIONE:**  
 SINTAGMA S.r.l. - ITALIANA SISTEMI S.r.l.

**PROGETTO DEFINITIVO**

**CONTRATTO APPLICATIVO n.9/2017 - A.Q. n.341/2016 del 29/11/2016**  
 Progettazione definitiva delle opere civili ed armamento  
 per il ripristino della linea Palermo - Trapani via Milo

**GEOLGIA, GEOTECNICA E IDROGEOLOGIA**  
 GEOTECNICA  
 Profilo geotecnico - Tav.2 di 12  
 Foglio 1 di 1

**PROGETTO/ANNO**  
 S 0 4 8 1 7

**SOTTOP. LIVELLO NOME DOC. PROG. GR. FASE FUNZ. NUMERAZ.**  
 S 0 1 P D T R 0 2 0 0 0 1 E 0 0 5 0

Rev.	Descrizione	Redatto	Verificato	Approvato	Verificato Team Ver.	Verificato	Approvato	Autorizzato
A	Emissione	L.14.19	Ing. Scibin	Ing. Consenti	E.T.	D.T.	Ing. Mantella	Ing. Palazzo
B	Recupero Carta	L.14.19	Ing. Scibin	Ing. Consenti	E.T.	D.T.	Ing. Mantella	Ing. Palazzo

**LINEA SEDE TECN. NOME DOC. NUMERAZ.**  
 Verificato e trasmesso Data Convalidato Data Archiviato Data

Nome: File: quest\_7\_S01\_PD\_TR01\_Q2\_000\_00000