
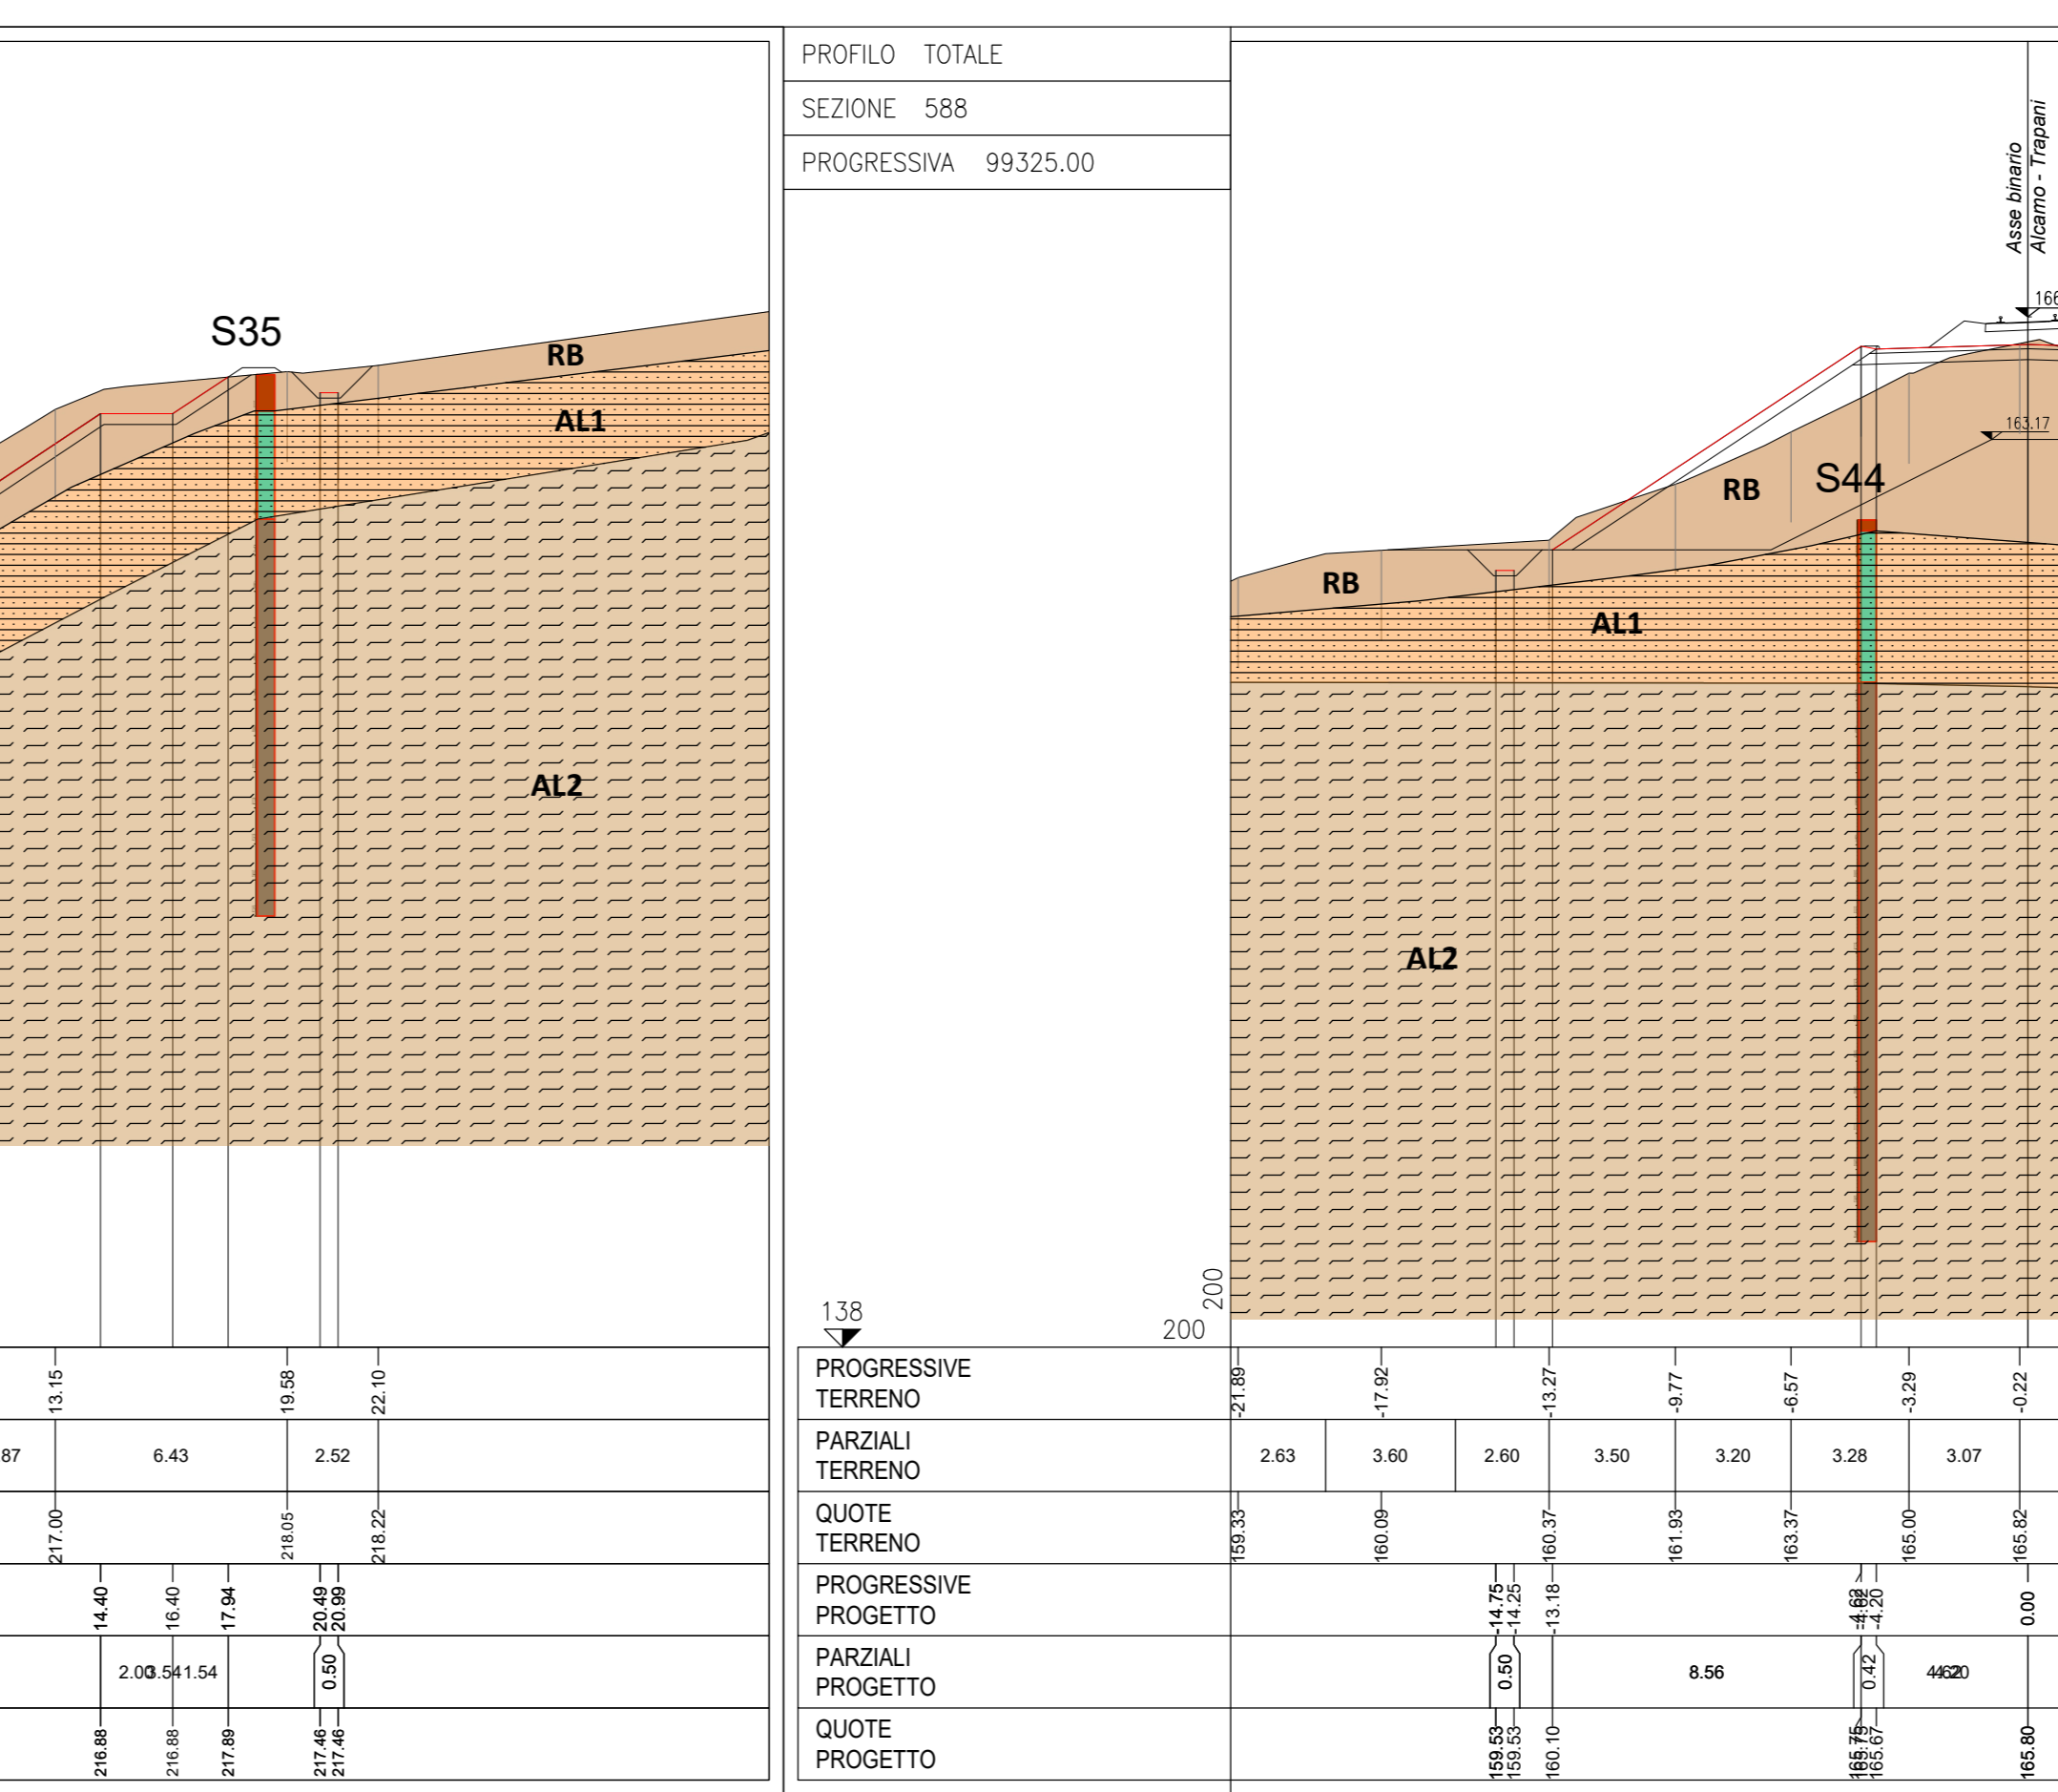
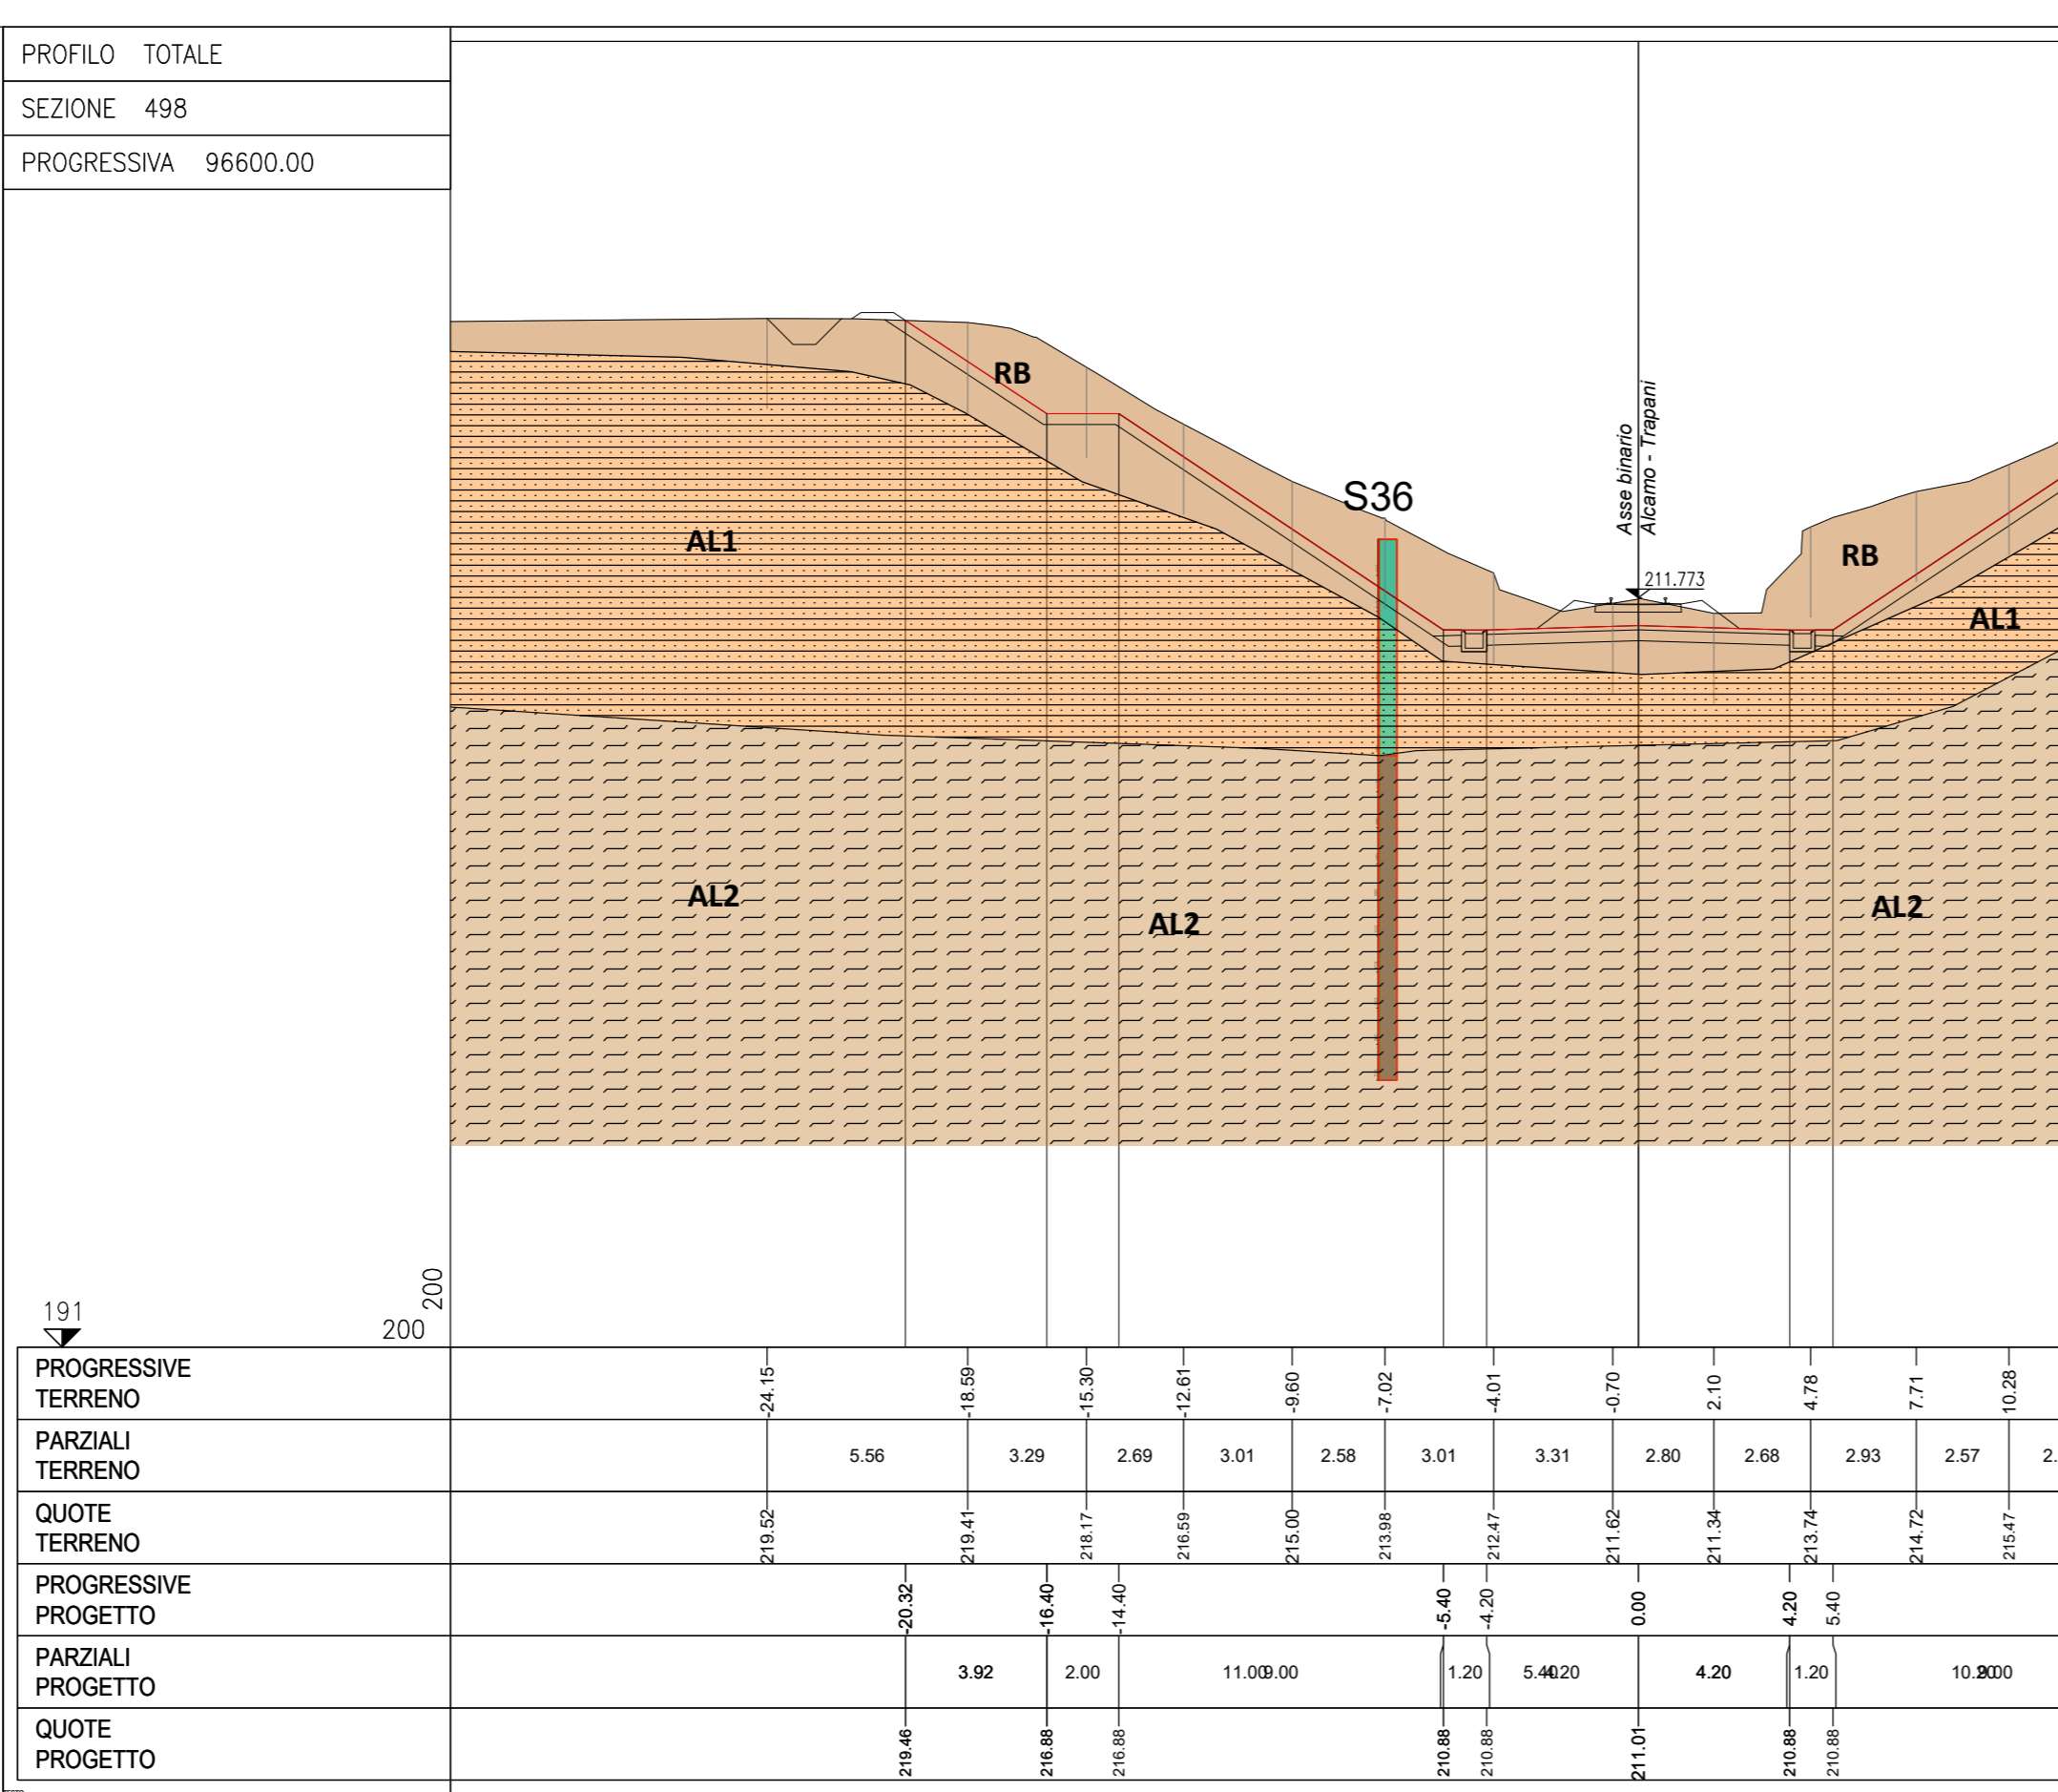


**LEGENDA**

- RB Rilevato - Ballast
- SABBIE E GHIAIE  
Terrazzi fluviali su più ordini, prevalentemente sabbiosi, ghiaiosi e limosi (PLEISTOCENE SUP.-OLOCENE)
- LIMO ARGILLOSO TIPO 1  
Limi e argille di colore marrone chiaro
- LIMO ARGILLOSO TIPO 2  
Argille e limi di colore grigio, consistenti e contenenti livelli arenitici
- Falda

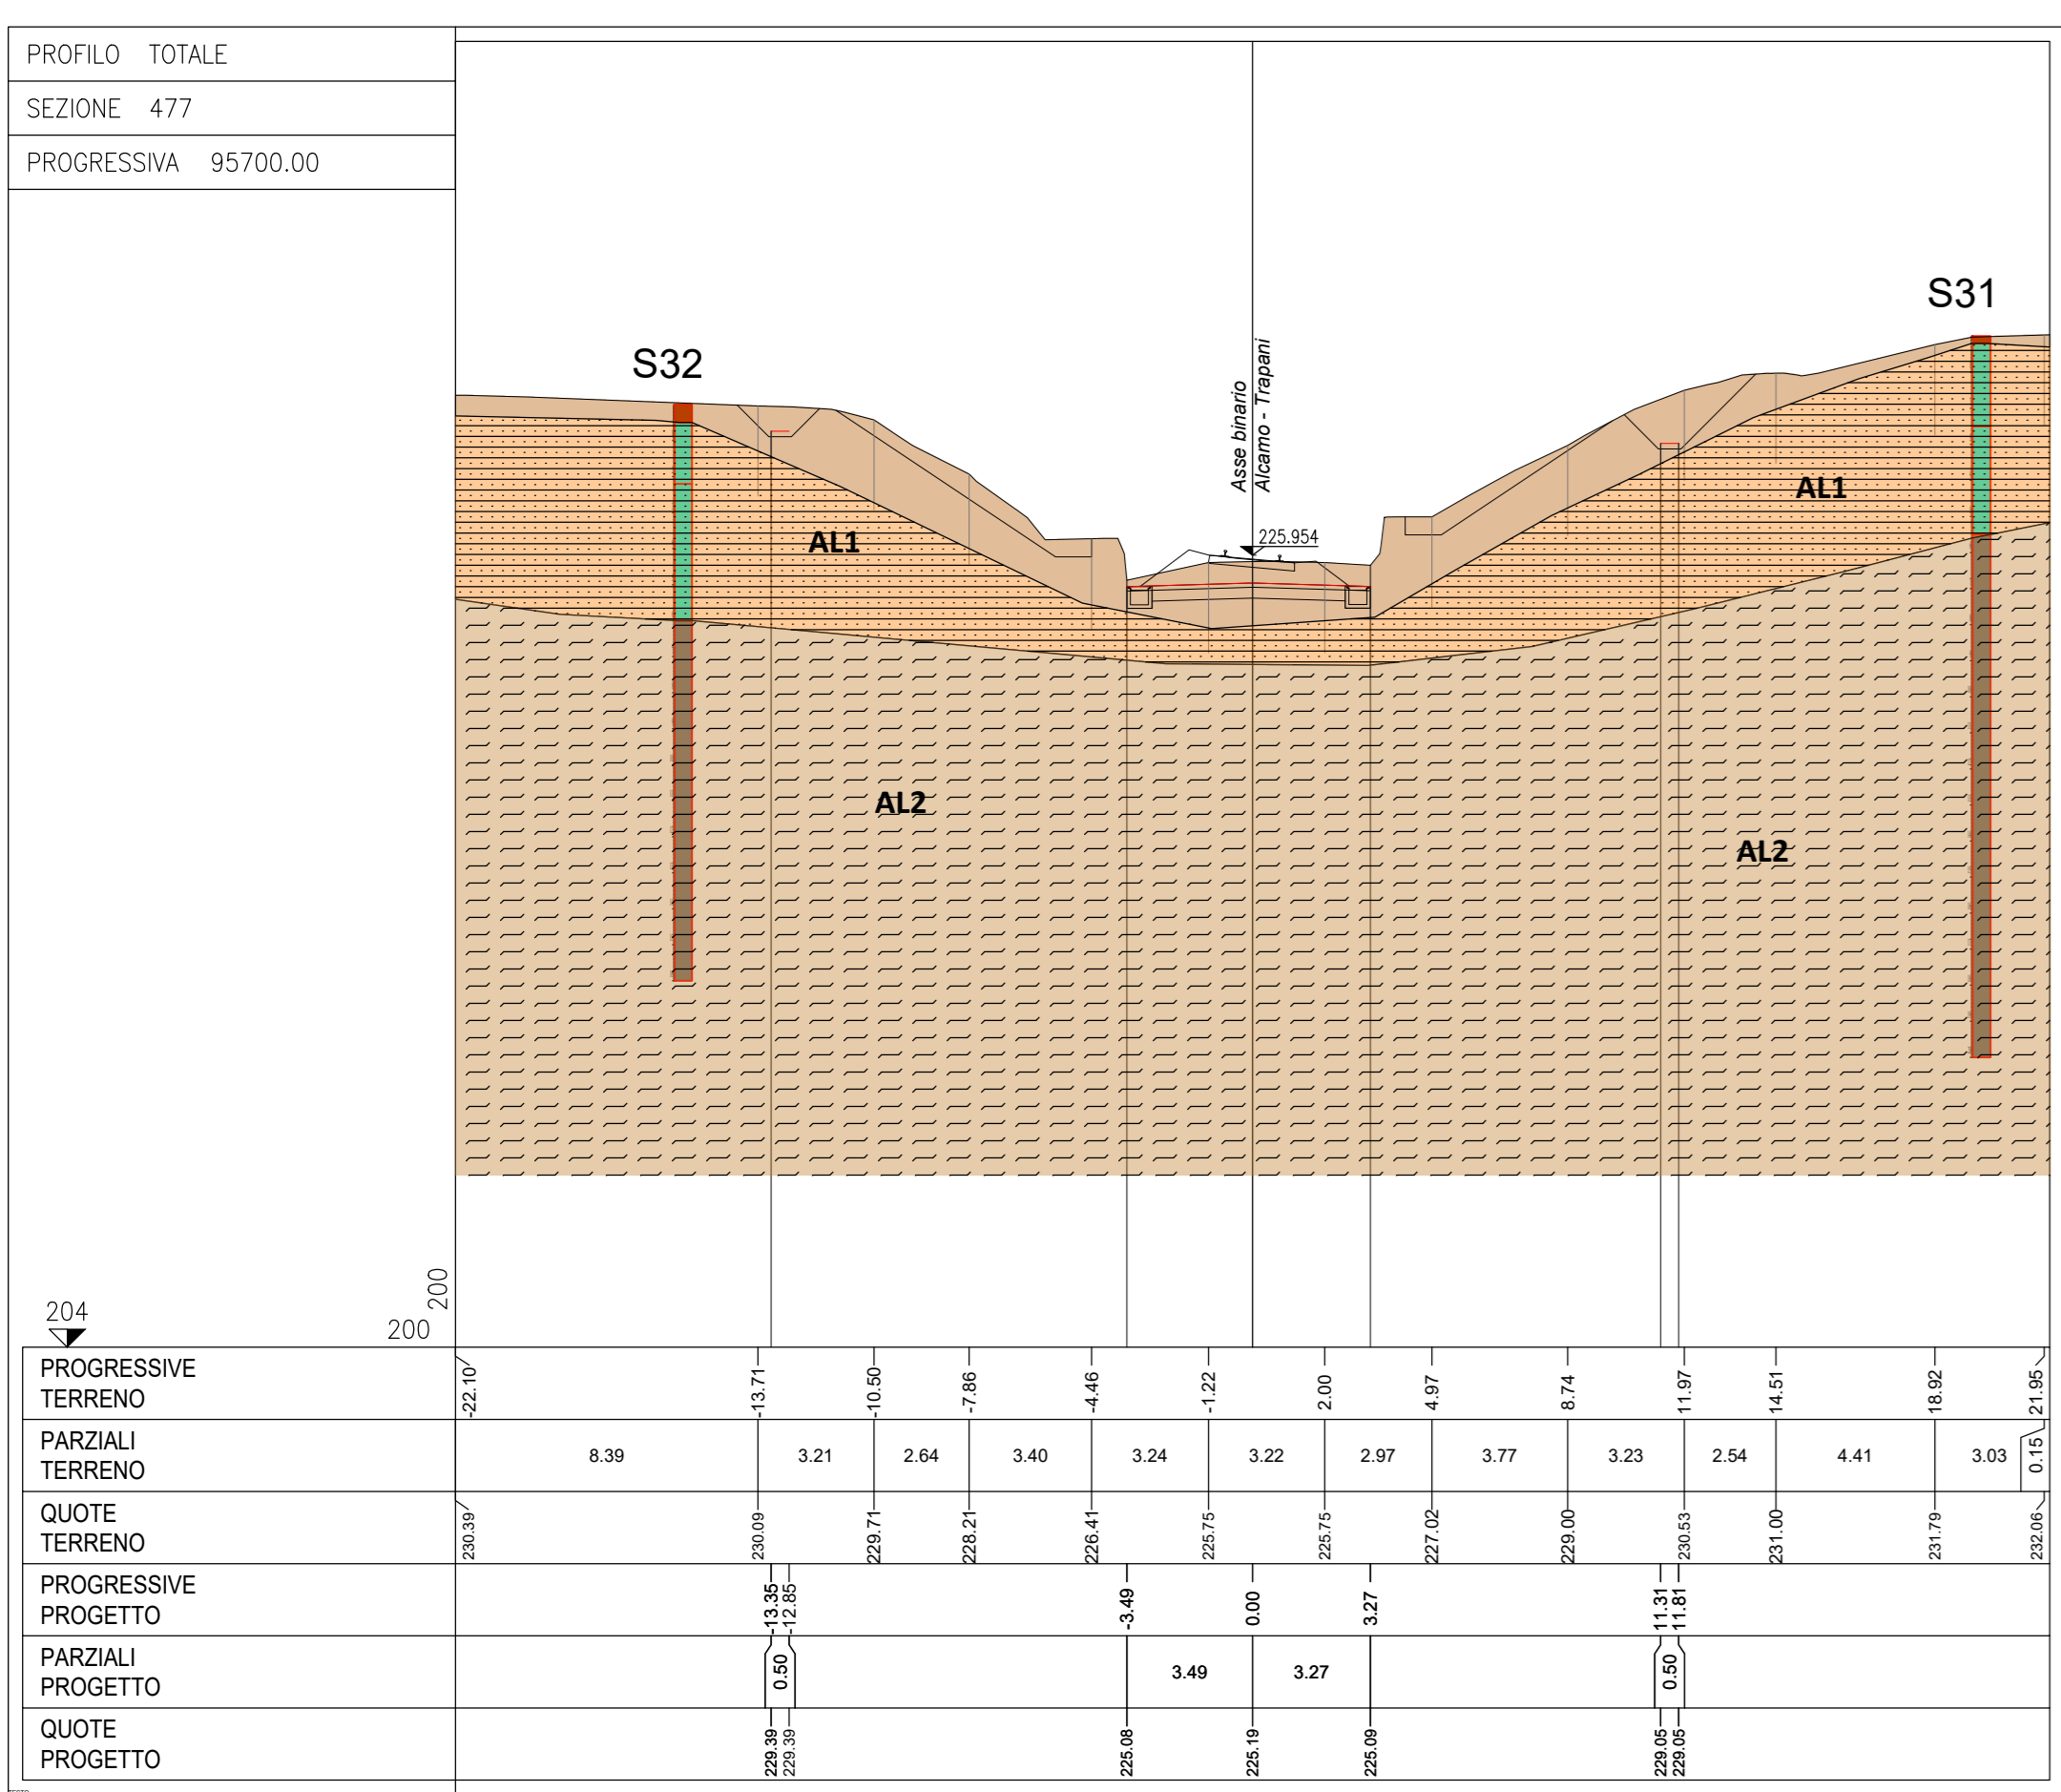

COMMITTENTE:  
DIREZIONE INVESTIMENTI PROGETTI PALERMO

SOGGETTO TECNICO:  
DIREZIONE TERRITORIALE PRODUZIONE DI PALERMO  
S. O. INGEGNERIA DI PALERMO

PROGETTAZIONE:  
SINTAGMA S.r.l. - ITALIANA SISTEMI S.r.l.

PROGETTO DEFINITIVO

CONTRATTO APPLICATIVO n.9/2017 - A.Q. n.341/2016 del 29/11/2016  
Progettazione definitiva delle opere civili ed armamento  
per il ripristino della linea Palermo - Trapani via Milo

GEOLGIA, GEOTECNICA E IDROGEOLOGIA  
GEOLGIA E IDROGEOLOGIA  
Sezioni geologiche trasversali - Tav.1 di 2

SCALA 1:200  
Foglio 1 di 1

PROGETTO/ANNO S 0 4 8 1 7 SOTTOPR. P D LIVELLO T R T R NOME DOC 0 2 PROG. OP. FASE FUNZ. 0 0 0 0 NUMERAZ. 0 0 0 6 1

Rev.	Descrizione	Redatto	Verificato	Approvato	Verificato	Verificato C	Approvato	Autorizzato
A	Emissione	I. Pizzoli	Cost. Conzatti	Ing. Conzatti	D.T.	D.T.	Ing. Mantella	Ing. Palazzo

LINEA SEDE TECN. NOME DOC. NUMERAZ.  
Verificato e trasmesso Data Convalidato Data Archiviato Data

Norme: File:esit\_501\_PD\_TRIR\_02\_000\_00001