

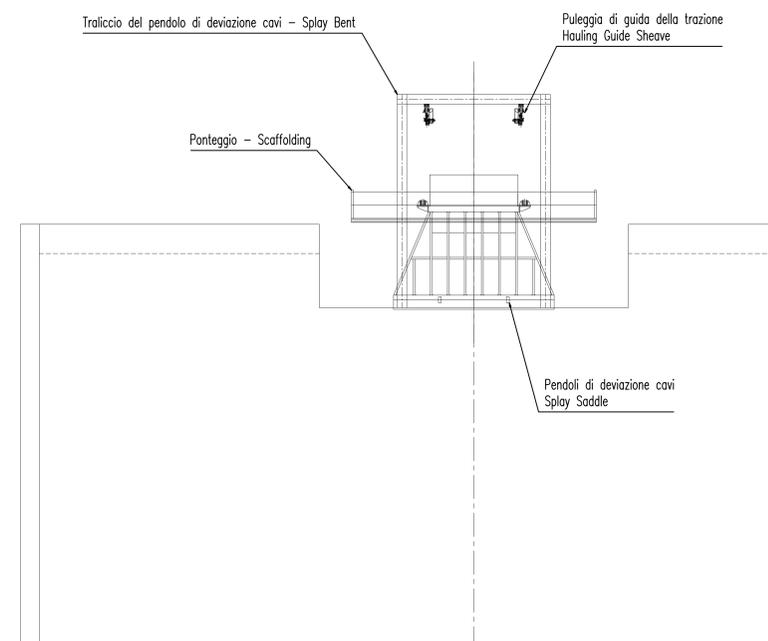


NOTE GENERALI

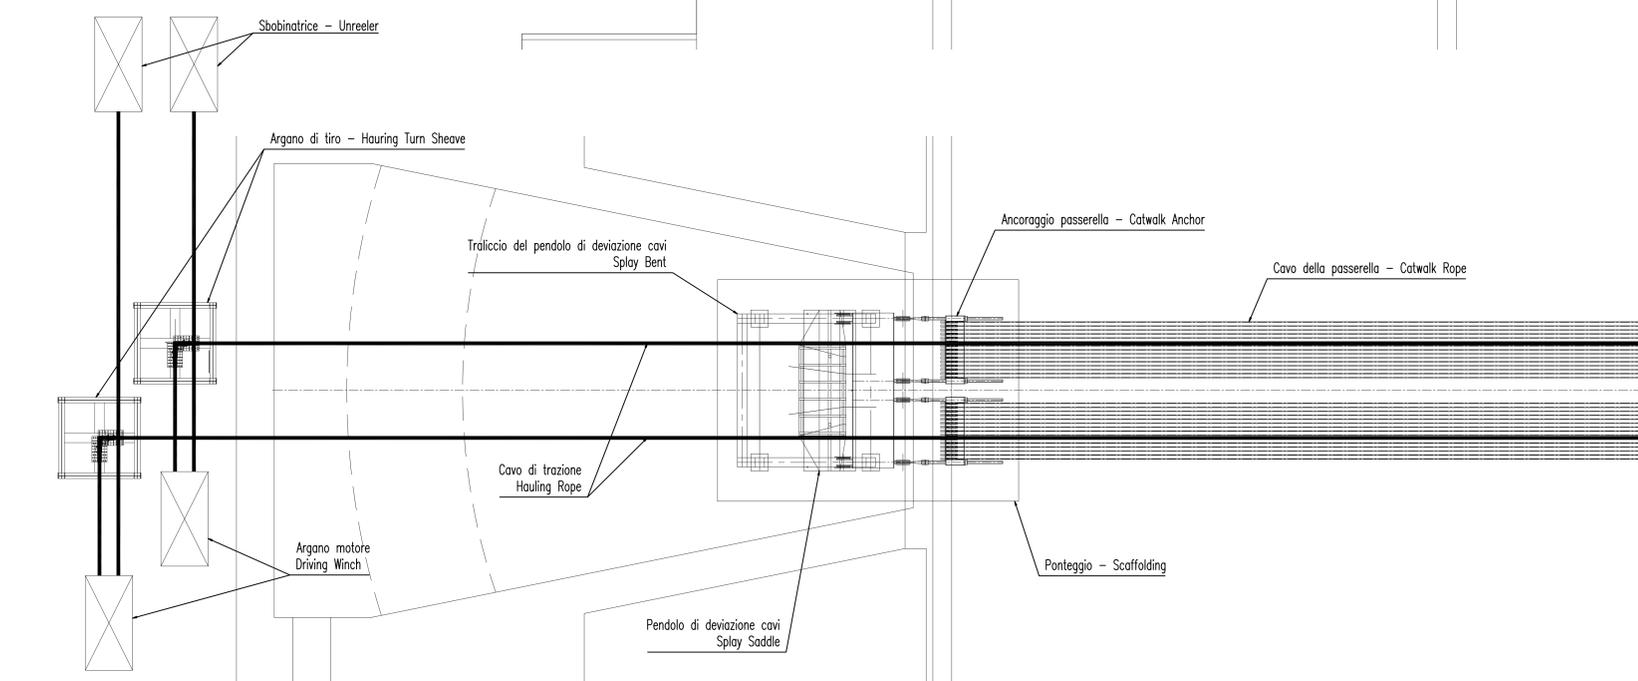

**Stretto di Messina**  
Concessionario per la progettazione, realizzazione e gestione del collegamento stabile tra la Sicilia e il Continente  
 Oggetto di diritto pubblico  
 Legge n° 1108 del 17 dicembre 1971, modificata dal D.Lgs. n° 114 del 24 aprile 2003

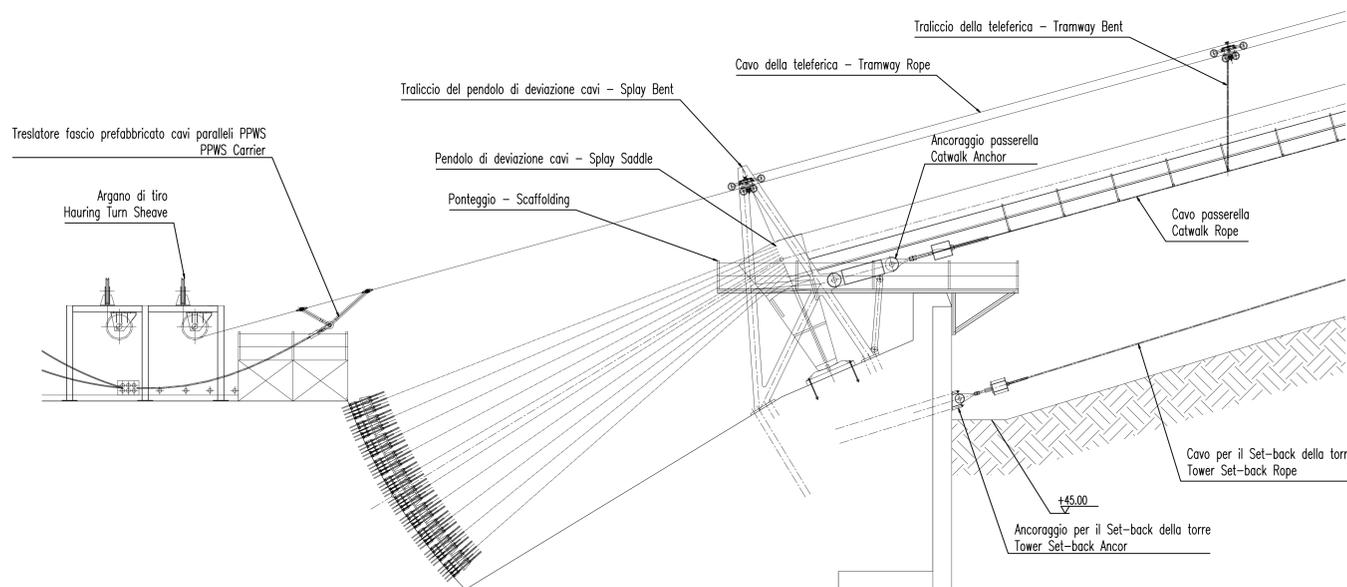

PONTE SULLO STRETTO DI MESSINA



PROGETTO DEFINITIVO

**EUROLINK S.C.p.A.**  
IMPREGILO S.p.A. (Mandatante)  
 SOCIETA' ITALIANA PER CONDOTTE D'ACQUA S.p.A. (Mandatante)  
 COOPERATIVA MURATORI E CEMENTISTI - C.M.C. di Ravenna Soc. Coop. a.r.l. (Mandatante)  
 SACOR S.A.S. (Mandatante)  
 ISHKAWAJMA - HARIMA HEAVY INDUSTRIES CO. Ltd. (Mandatante)  
 A.C.I. S.C.P.A. - CONSORZIO STABILE (Mandatante)

<p>IL PROGETTISTA</p> <p>Dott. Ing. E. Paganò          Ordine Ingegneri Milano          n° 15408</p>	<p>IL CONTRINTE GENERALE</p> <p>Project Manager          (Ing. P.P. Marcheselli)</p>	<p>STRETTO DI MESSINA</p> <p>Direttore Generale e          RUP Valutazione          (Ing. G. Fiammenghi)</p>	<p>STRETTO DI MESSINA</p> <p>Amministratore Delegato          (Dott. P. Ciusco)</p>
--	--	--	---

**OPERA DI ATTRAVERSAMENTO** PS0334\_F0  
 METODI E SISTEMI TEMPORANEI PER LA COSTRUZIONE ED IL MONTAGGIO  
 FUNE PPWS E SISTEMA DI SOSPENSIONE  
 CAVI  
 STRUTTURE TEMPORANEE SULLE SELLE NEI BLOCCHI D' ANCORAGGIO - SCHEMA

<p>REV</p> <p>10</p>	<p>DATA</p> <p>20-06-2011</p>	<p>DESCRIZIONE</p> <p>EMISSIONE FINALE</p>	<p>REDATTO</p> <p>PUGLIESE</p>	<p>VERIFICATO</p> <p>TRAVIA</p>	<p>APPROVATO</p> <p>FRIGAN</p>
----------------------	-------------------------------	--	--------------------------------	---------------------------------	--------------------------------