


PIANTA CHIAVE

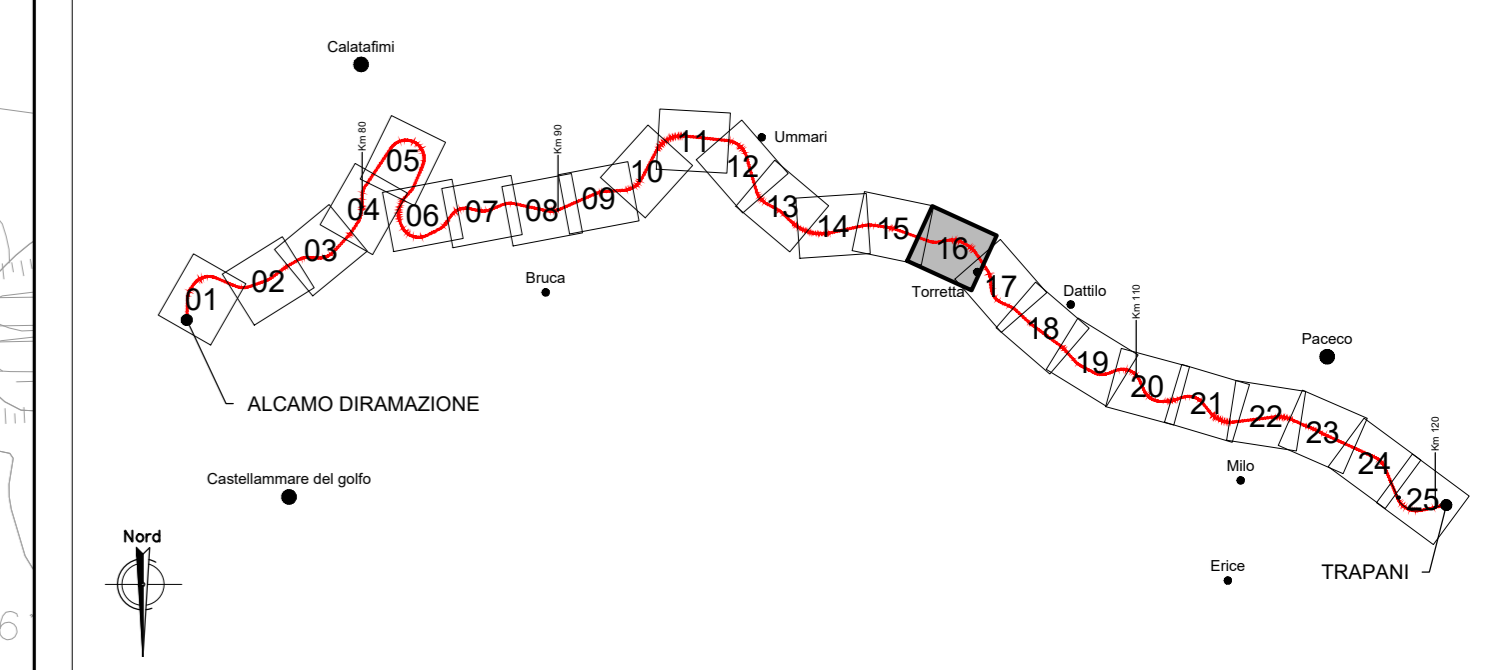

- LEGENDA
- CANALETTA DI PIATTAFORMA IN CLS DIMENSIONI - 50X40cm
 - CANALETTA DI PIATTAFORMA IN CLS DIMENSIONI - 100X40cm
 - TUBO DRENO IN GALLERIA DIMENSIONI DN250
 - FOSSO DI GUARDIA IN CLS DIMENSIONI - 50X50cm
 - CANALETTA DI TESTA MURI ESISTENTI DIMENSIONI - MEZZO TUBO DN500
 - EMBRICE
 - PLUVIALE IN ACCIAIO ZINCATO DN 120mm
- FOSSO DI GUARDIA
POSIZIONE (E,N) E QUOTA DI SCORRIMENTO

EMBRICE-INTERASSE MEDIO E SVILUPPO				
Lato	PK_in	PK_fin	Interasse (m)	sviluppo complessivo (m)
NORD	86185	86650	15	44,26
SUD	86175	86670	15	11,02
NORD	86805	87060	15	44,42
SUD	86800	87085	15	80,51
NORD	87187	87215	15	13,68
SUD	87175	87215	15	10,52
NORD	87282	87450	15	30,06
SUD	87282	87450	15	50,10
NORD	87834	87781	15	89,91
SUD	87734	87795	15	111,56
NORD	87925	88000	15	11,02
SUD	87925	88015	15	11,02
NORD	88475	88790	15	89,85
SUD	88400	88810	15	88,17
NORD	88948	89002	15	91,15
SUD	88900	89002	15	145,13
NORD	89300	89640	15	141,62
SUD	89300	89640	15	151,97
NORD	89850	100096	10	348,00
SUD	89884	100072	10	12,00
NORD	100394	100775	10	111,50
SUD	100400	100992	10	120,50
NORD	100826	100962	10	27,95
SUD	100806	100950	10	34,70
NORD	101150	101380	10	101,50
SUD	101620	101830	10	155,70
NORD	101840	101940	10	74,20
SUD	101840	101875	10	25,00
NORD	102515	102572	10	9,00
SUD	102600	102812	10	121,70
NORD	102610	102825	10	31,44
SUD	101358	101812	10	9,50
SUD	103354	101812	10	13,40
NORD	104172	104810	10	112,89
SUD	104172	104884	10	14,03
NORD	104619	104680	10	29,89
SUD	104618	104680	10	62,46
NORD	104990	104741	10	8,85
SUD	104990	104742	10	28,39
NORD	104990	105145	10	29,89
SUD	104945	105145	10	62,46
NORD	105150	105210	10	15,36
SUD	105150	105115	10	75,15
NORD	105236	105315	10	17,37
NORD	105310	105340	10	5,18
SUD	105310	105340	10	8,18
NORD	105750	105825	10	7,25
SUD	105640	105680	10	20,19
NORD	106085	106145	10	12,02
SUD	106150	106210	10	15,37
NORD	106465	106570	10	18,60
SUD	106077	106718	10	1,90

COMMITTEE: DIREZIONE INVESTIMENTI PROGETTI PALERMO

SOGGETTO TECNICO: DIREZIONE TERRITORIALE PRODUZIONE DI PALERMO S. O. INGEGNERIA DI PALERMO

PROGETTAZIONE: SINTAGMA S.r.l. - ITALIANA SISTEMI S.r.l.

PROGETTO DEFINITIVO

CONTRATTO APPLICATIVO n.9/2017 - A.Q. n.341/2016 del 29/11/2016
Progettazione definitiva delle opere civili ed armamento per il ripristino della linea Palermo - Trapani via Milo

STUDIO IDROLOGICO ED IDRAULICO
Planimetria idraulica - Tav. 16 di 25
SCALA 1:2000
Foglio di

PROGETTO/ANNO S O I 7
SOTTOPR. S O I
LIVELLO P D
NOME DOC. T R T R
PROGR. OF. FASE FUNZ. 0 3 0 0 0
NUMERAZ. E 0 0 2 2

Rev.	Descrizione	Redatto	Verificato	Approvato	Verificato Team Ver.	Verificato C.	Approvato	Autorizzato
A	Emissione	I. Rossetti	Ing. Neri	Ing. Caracciolo	D.T.	D.T.	Ing. Mantiello	Ing. Palazzo
B	Recupero Cidi	I. Rossetti	Ing. Neri	Ing. Caracciolo	D.T.	D.T.	Ing. Mantiello	Ing. Palazzo

LINEA SEDE TECN. NOME DOC. NUMERAZ.
Verificato e trasmesso Data Convalidato Data Archiviato Data