


PIANTA CHIAVE

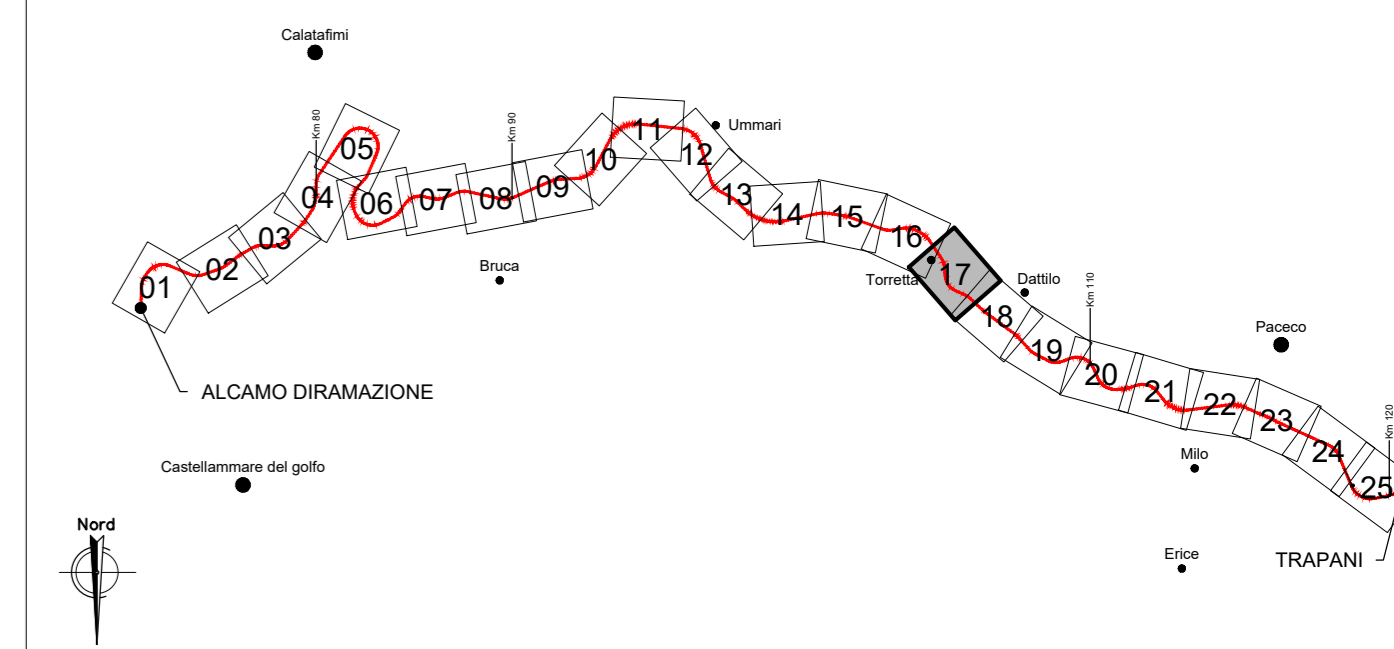

LEGENDA

- CANALETTA DI PIATTAFORMA IN CLS DIMENSIONI - 50X40cm
- CANALETTA DI PIATTAFORMA IN CLS DIMENSIONI - 100X40cm
- TUBO DRENO IN GALLERIA DIMENSIONI DN250
- FOSSO DI GUARDIA IN CLS DIMENSIONI - 50X50cm
- CANALETTA DI TESTA MURI ESISTENTI DIMENSIONI - MEZZO TUBO DN500
- EMBRICE
- PLUVIALE IN ACCIAIO ZINCATO DN 120mm

FOSSO DI GUARDIA
POSIZIONE (E,N) E QUOTA DI SCORRIMENTO

EMBRICE-INTERASSE MEDIO E SVILUPPO				
Lato	PK_km	PK_fine	Interasse medio (m)	sviluppo complessivo (m)
NORD	96185	96460	15	44,26
SUD	96175	96475	15	33,81
NORD	96565	97060	15	44,42
SUD	96560	97085	15	50,51
NORD	97187	97215	15	13,68
SUD	97175	97215	15	10,52
NORD	97282	97450	15	30,06
SUD	97282	97450	15	50,10
NORD	97534	97781	15	49,91
SUD	97534	97795	15	111,56
NORD	97925	98005	15	11,02
SUD	97925	98015	15	11,02
NORD	98475	98790	15	89,85
SUD	98450	98820	15	105,17
NORD	98948	99052	15	91,15
SUD	98950	99090	15	145,13
NORD	99300	99460	15	141,62
SUD	99300	99460	15	151,97
NORD	99850	100090	10	348,00
SUD	99884	100192	10	127,50
NORD	100394	100775	10	111,50
SUD	100400	100992	10	217,50
NORD	100826	100962	10	27,95
SUD	100836	100950	10	34,70
NORD	101150	101380	10	207,50
SUD	101620	101830	10	155,70
NORD	101840	101940	15	74,20
SUD	101840	101875	15	25,00
NORD	102515	102572	15	9,00
SUD	102600	102812	15	121,70
NORD	102610	102825	15	128,48
SUD	103158	103412	15	9,50
SUD	103354	103412	15	13,40
NORD	104172	104215	15	15,68
SUD	104172	104584	15	112,89
NORD	104629	104680	15	14,03
SUD	104618	104690	15	20,50
NORD	104990	104711	15	9,85
SUD	104990	104742	15	28,39
NORD	104990	105145	15	107,99
SUD	104945	105145	15	62,46
NORD	105150	105210	15	15,36
SUD	105150	105115	15	15,15
NORD	105236	105315	15	17,37
NORD	105160	105340	15	5,18
SUD	105160	105340	15	5,18
NORD	105750	105825	15	7,35
SUD	105640	105680	15	20,50
NORD	106085	106145	15	12,02
NORD	106150	106210	15	15,37
SUD	106485	106570	15	18,60
SUD	106677	106819	10	5,90

COMMITTEE: DIREZIONE INVESTIMENTI PROGETTI PALERMO

SOGGETTO TECNICO: DIREZIONE TERRITORIALE PRODUZIONE DI PALERMO S. O. INGEGNERIA DI PALERMO

PROGETTAZIONE: SINTAGMA S.r.l. - ITALIANA SISTEMI S.r.l.

PROGETTO DEFINITIVO

CONTRATTO APPLICATIVO n.9/2017 - A.Q. n.341/2016 del 29/11/2016
Progettazione definitiva delle opere civili ed armamento per il ripristino della linea Palermo - Trapani via Milo

STUDIO IDROLOGICO ED IDRAULICO SCALA 1:2000
Planimetria idraulica - Tav.17 di 25 Foglio | di |

PROGETTO/ANNO	SOTTOPR.	LIVELLO	NOME DOC.	PROGR. OP.	FASE	FUNZ.	NUMERAZ.
S 0 4 8 1 7	S 0 1	P D	T R T R	0 3	0 0 0	0 0 0	0 0 2 3

Rev.	Descrizione	Redatto	Verificato	Approvato	Verificato Team. Var.	Verificato C.	Approvato	Autorizzato
A	Emissione	I. Rosoni	Ing. Neri	Ing. Crisanti	D.T.	D.T.	Ing. Mantella	Ing. Palazzo
B	Recupero CMI	I. Rosoni	Ing. Neri	Ing. Crisanti	D.T.	D.T.	Ing. Mantella	Ing. Palazzo

LINEA	SEDE TECN.	NOME DOC.	NUMERAZ.
Verificato e trasmesso	Data	Convalidato	Data
Archiviato	Data		