


TRAPANI

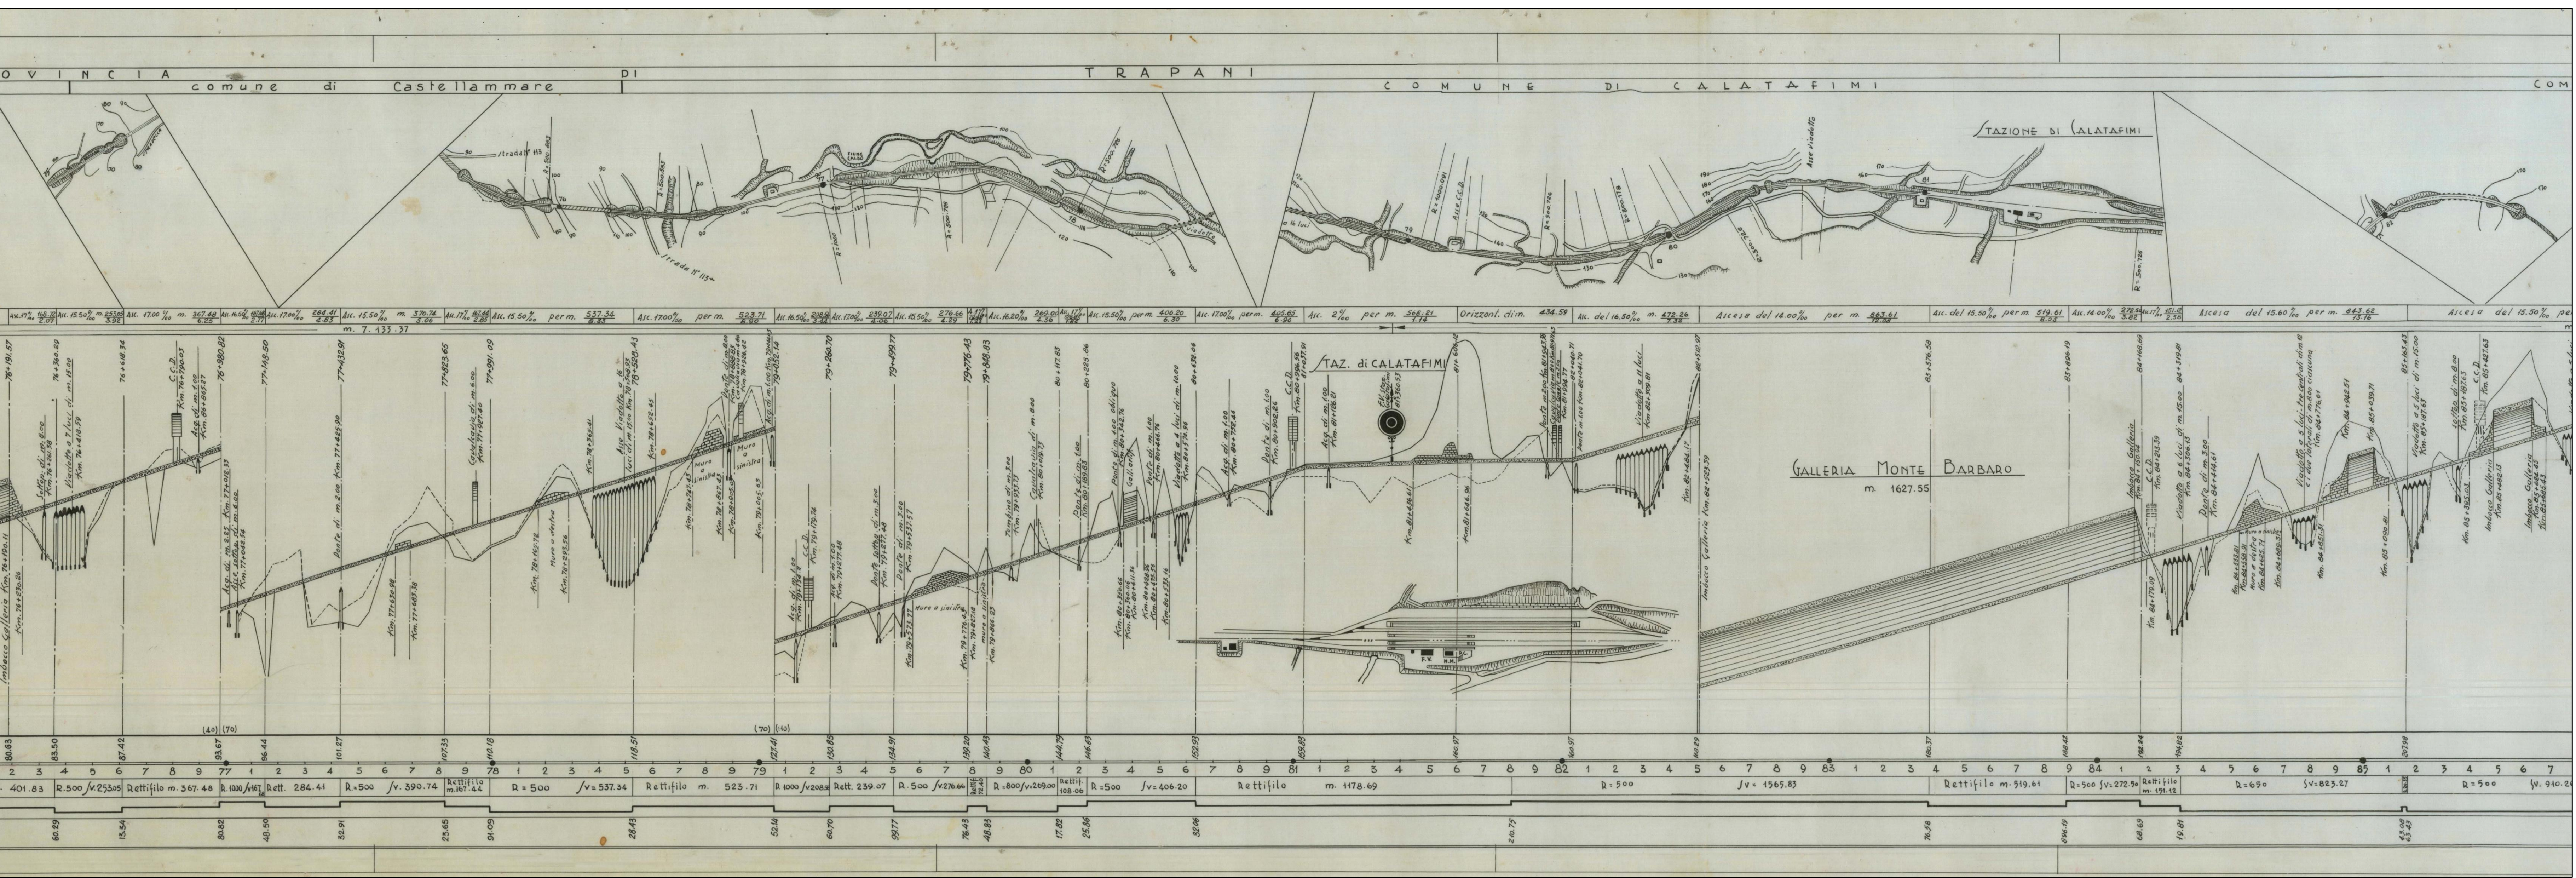

ALCAMO

TRAPANI

COMMITTENTE: **RFI** DIREZIONE INVESTIMENTI PROGETTI PALERMO

SOGGETTO TECNICO: **RFI** DIREZIONE TERRITORIALE PRODUZIONE DI PALERMO S. O. INGEGNERIA DI PALERMO

PROGETTAZIONE: SINTAGMA S.r.l. - ITALIANA SISTEMI S.r.l.

PROGETTO DEFINITIVO

CONTRATTO APPLICATIVO n.9/2017 - A.Q. n.341/2016 del 29/11/2016
 Progettazione definitiva delle opere civili ed armamento per il ripristino della linea Palermo - Trapani via Milo

CORPO STRADALE STATO DI FATTO
 Planimetria-Profilo storico - Tav.1 di 3

PROGETTO/ANNO: S 0 4 8 1 7
 SOTTOP: S 0 1
 LIVELLO: P D
 NOME DOC: T S R T
 PROG OP: D S
 FASE FINAZ: 0 0 0
 NUMERAZ: 0 0 0 1

Rev.	Descrizione	Redatto	Verificato	Approvato	Verificato Team Vec.	Verificato C.P.	Approvato	Autografo
A	Emissione	M. Di Turo	Ing. Nani	Ing. Cianci	D.T.	D.T.	Ing. Martini	Ing. Palano

LINEA: [] SEDE TECN.: [] NOME DOC.: [] NUMERAZ.: []

Verificato e messo in data: [] / [] / []
 Convalidato in data: [] / [] / []
 Archiviato in data: [] / [] / []

Nome File: 31817_S01_PD_TSR_T05_000_E0001