


PIANTA CHIAVE

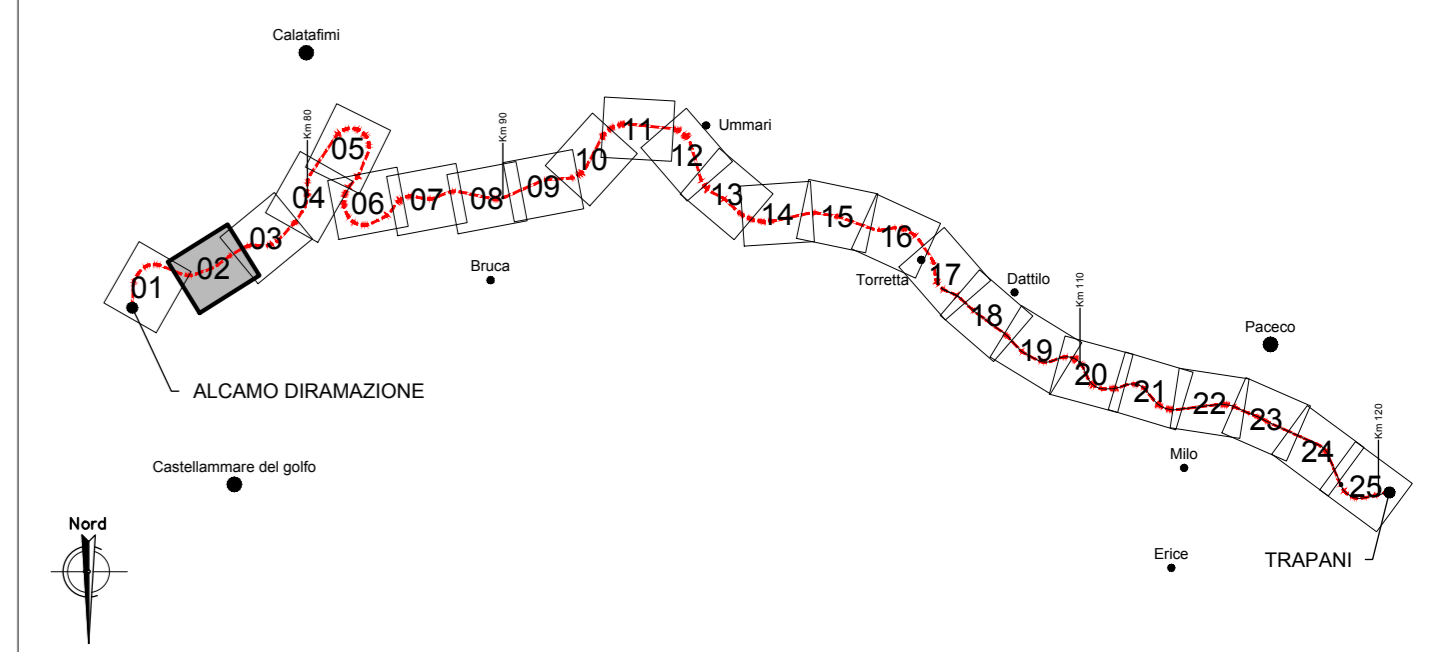

**STATO DELLA LINEA**

- Tratto escluso dal presente appalto
- Tratto con problemi di piccola e media entità
- Tratto soggetto a grave dissesto
- Viadotto, ponte
- Galleria

**SIMBOLI**

- km97 (59) Cono fotografico
- Frammenti e scivolamenti

**NOTE GENERALI:**

Le note descrittive dei dissesti rilevati e dello stato di fatto delle opere sono riportate in destra ed in sinistra rispetto al senso di marcia in direzione Trapani, in funzione della posizione stessa delle strutture e dei dissesti. Le opere d'arte, quali gallerie, viadotti, ponti, tombini e stazioni, sono invece riportate in planimetria indifferentemente in destra o in sinistra rispetto alla direzione di marcia.



**COMMITTENTE:** RFI - DIREZIONE INVESTIMENTI PROGETTI PALERMO

**SOGGETTO TECNICO:** RFI - DIREZIONE TERRITORIALE PRODUZIONE DI PALERMO S. O. INGEGNERIA DI PALERMO

**PROGETTAZIONE:** SINTAGMA S.r.l. - ITALIANA SISTEMI S.r.l.

**PROGETTO DEFINITIVO**

**CONTRATTO APPLICATIVO n.9/2017 - A.Q. n.341/2016 del 29/11/2016**  
 Progettazione definitiva delle opere civili ed armamento per il ripristino della linea Palermo - Trapani via Milo

**CORPO STRADALE STATO DI FATTO**  
 Planimetria criticità della linea - Tav.2 di 24

SCALA: 1:2000  
 Foglio: - di -

PROGETTO/ANNO	SOTTOP.	LINEA	NOME DOC.	PROG. OP.	FASE FINI	NUMERAZ.
S 0 4 8 1 7	S 0 1	P D	T S R T	0 5	0 0 0	0 0 0 0 5

Rev.	Descrizione	Redatto	Verificato	Approvato	Verificato Team. No.	Verificato C.P.	Approvato	Autore
A	Emissione	M. Di Turo	Ing. Neri	Ing. Cavani	D.T.	D.T.	Ing. Martini	Ing. Palano

LINEA: [ ] SEDE TECN.: [ ] NOME DOC.: [ ] NUMERAZ.: [ ]

Verificato e trasmesso: [ ] Data: [ ] Comprovato: [ ] Data: [ ] Archiviato: [ ] Data: [ ]

Nome File: S04817\_S01\_PD\_TSKT\_05\_000\_E0005