


PIANTA CHIAVE

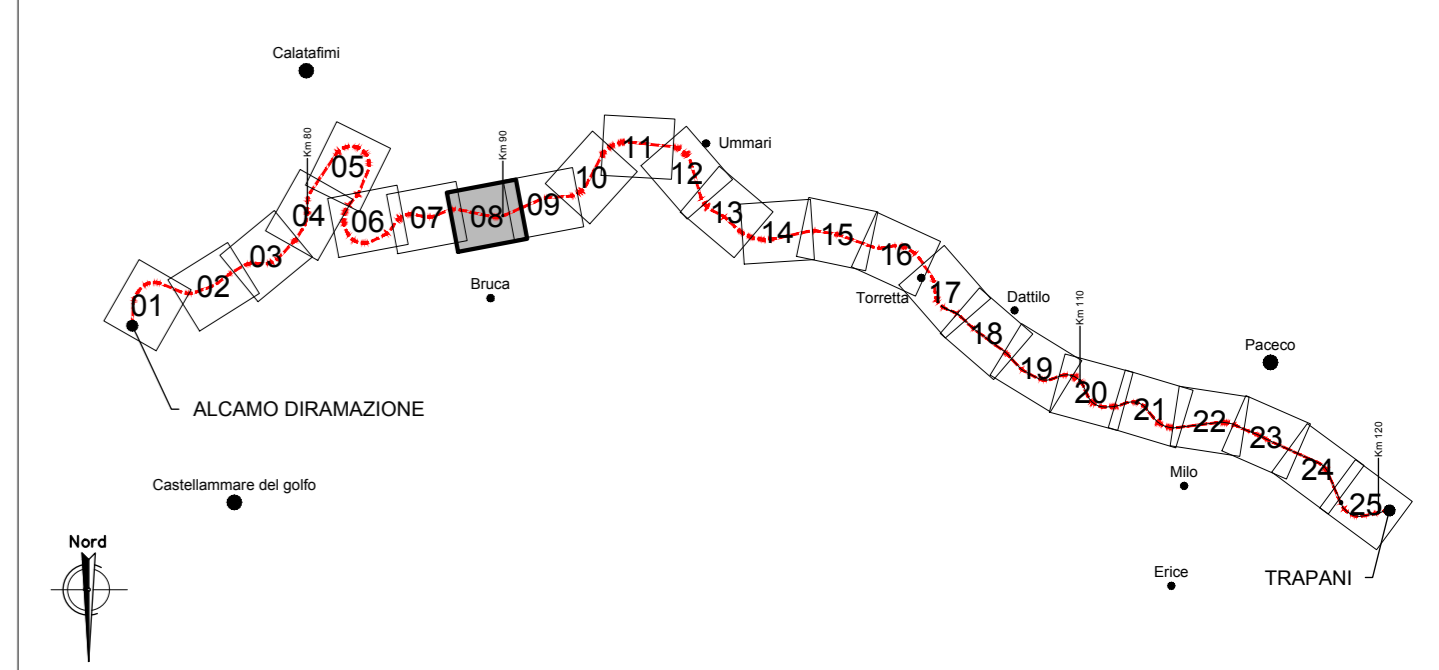

STATO DELLA LINEA

- Tratto escluso dal presente appalto
- Tratto con problemi di piccola e media entità
- Tratto soggetto a grave dissesto
- Viadotto, ponte
- Galleria

SIMBOLI

- km97 (59) Cono fotografico
- Frangenti e scivolamenti

NOTE GENERALI:
 Le note descrittive dei dissesti rilevati e dello stato di fatto delle opere sono riportate in destra ed in sinistra rispetto al senso di marcia in direzione Trapani, in funzione della posizione stessa delle strutture e dei dissesti.
 Le opere d'arte, quali gallerie, viadotti, ponti, tombini e stazioni, sono invece riportate in planimetria indifferentemente in destra o in sinistra rispetto alla direzione di marcia.



COMMITTENTE: RFI DIREZIONE INVESTIMENTI PROGETTI PALERMO

SOGGETTO TECNICO: RFI DIREZIONE TERRITORIALE PRODUZIONE DI PALERMO S. O. INGEGNERIA DI PALERMO

PROGETTAZIONE: SINTAGMA S.r.l. - ITALIANA SISTEMI S.r.l.

PROGETTO DEFINITIVO

CONTRATTO APPLICATIVO n.9/2017 - A.Q. n.341/2016 del 29/11/2016
 Progettazione definitiva delle opere civili ed armamento per il ripristino della linea Palermo - Trapani via Milo

CORPO STRADALE STATO DI FATTO
 Planimetria criticità della linea - Tav.8 di 24

SCALA: 1:2000

| PROGETTO/ANNO | SOTTOP. | LIVELLO | NOME DOC. | PROG. OP. | FASE FUNZ. | NUMERAZ. |
|---------------|---------|---------|-----------|-----------|------------|-----------|
| S 0 4 8 1 7 | S 0 1 | P D | T S R T | 0 5 | 0 0 0 0 | 0 0 0 1 1 |

| Rev. | Descrizione | Redatto | Verificato | Approvato | Verificato Team. Tec. | Verificato C.P. | Approvato | Autore |
|------|-------------|------------|------------|-------------|-----------------------|-----------------|---------------|-------------|
| A | Emissione | M. Di Yuro | Ing. Nani | Ing. Cavani | D.T. | D.T. | Ing. Maricchi | Ing. Palano |

LINEA SEDE TECN. NOME DOC. NUMERAZ.

Verificato e trasmesso: Data: Convalidato: Data: Archiviato: Data:

Nome File: 304817_S01_PD_TSKT_05_000_E0001