


PIANTA CHIAVE

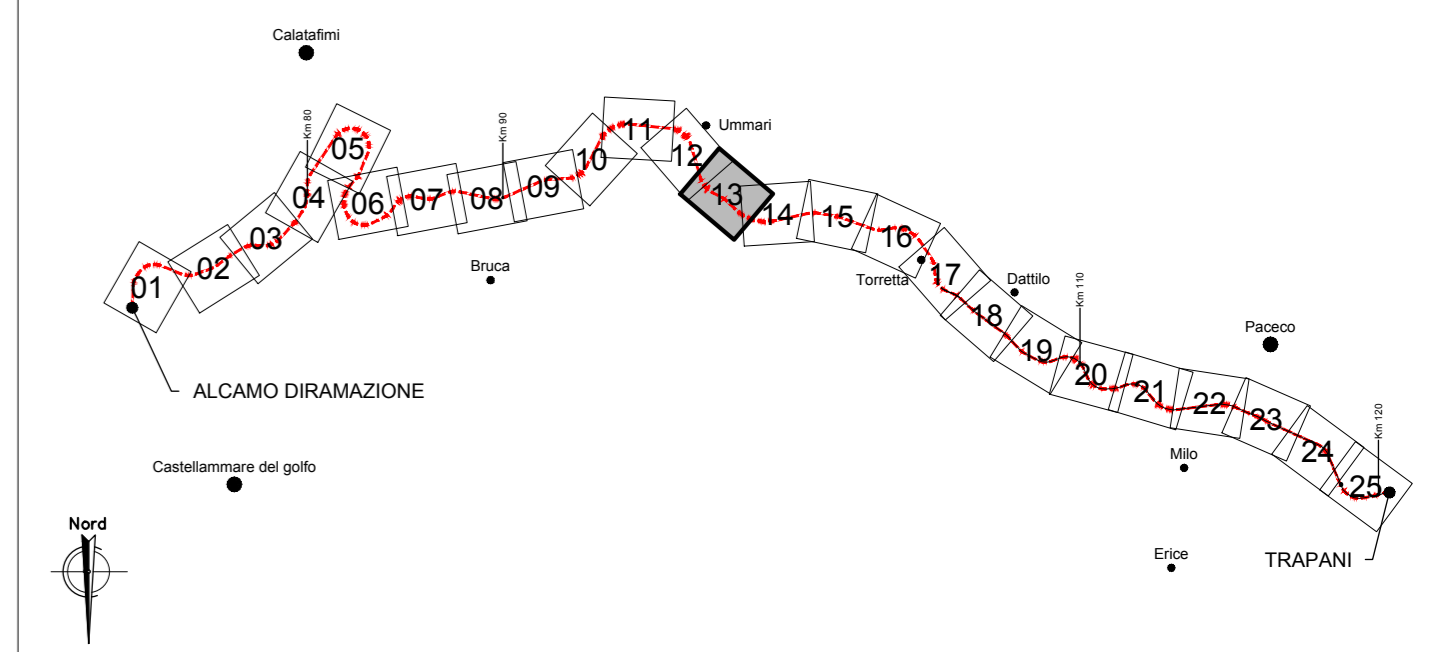

STATO DELLA LINEA

- Tratto escluso dal presente appalto
- Tratto con problemi di piccola e media entità
- Tratto soggetto a grave dissesto
- Viadotto, ponte
- Galleria

SIMBOLI

km97 (59)

- Cono fotografico
- Frammenti e scivolamenti

NOTE GENERALI:

Le note descrittive dei dissesti rilevati e dello stato di fatto delle opere sono riportate in destra ed in sinistra rispetto al senso di marcia in direzione Trapani, in funzione della posizione stessa delle strutture e dei dissesti. Le opere d'arte, quali gallerie, viadotti, ponti, tombini e stazioni, sono invece riportate in planimetria indifferentemente in destra o in sinistra rispetto alla direzione di marcia.



COMMITTENTE:

DIREZIONE INVESTIMENTI PROGETTI PALERMO

SOGGETTO TECNICO:

DIREZIONE TERRITORIALE PRODUZIONE DI PALERMO
S. O. INGEGNERIA DI PALERMO

PROGETTAZIONE:

SINTAGMA S.r.l. - ITALIANA SISTEMI S.r.l.

PROGETTO DEFINITIVO

CONTRATTO APPLICATIVO n.9/2017 - A.Q. n.341/2016 del 29/11/2016

Progettazione definitiva delle opere civili ed armamento per il ripristino della linea Palermo - Trapani via Milo

CORPO STRADALE

STATO DI FATTO

Planimetria esecutiva della linea - Tav.13 di 24

SCALA: 1:2000

PROGETTO/ANNO	SOTTOP.	LINEA	NOME DOC.	PROG. OP.	FASE FINLZ.	NUMERAZ.
S 0 4 8 1 7	S 0 1	P D	T S R T	0 5	0 0 0	0 0 0 1 6

Rev.	Descrizione	Redatto	Verificato	Approvato	Verificato	Verificato	Autorezzato
		OTT. 18	OTT. 18	OTT. 18	OTT. 18	OTT. 18	OTT. 18
A	Emissione	M. Di Turo	Ing. Nani	Ing. Gaviani	D.T.	D.T.	Ing. Maricchi / Ing. Palumbo

LINEA	SEDE TECN.	NOME DOC.	NUMERAZ.

Nome File: S04817_S01_PD_TSKT_05_000_E0006