PLANIMETRIA
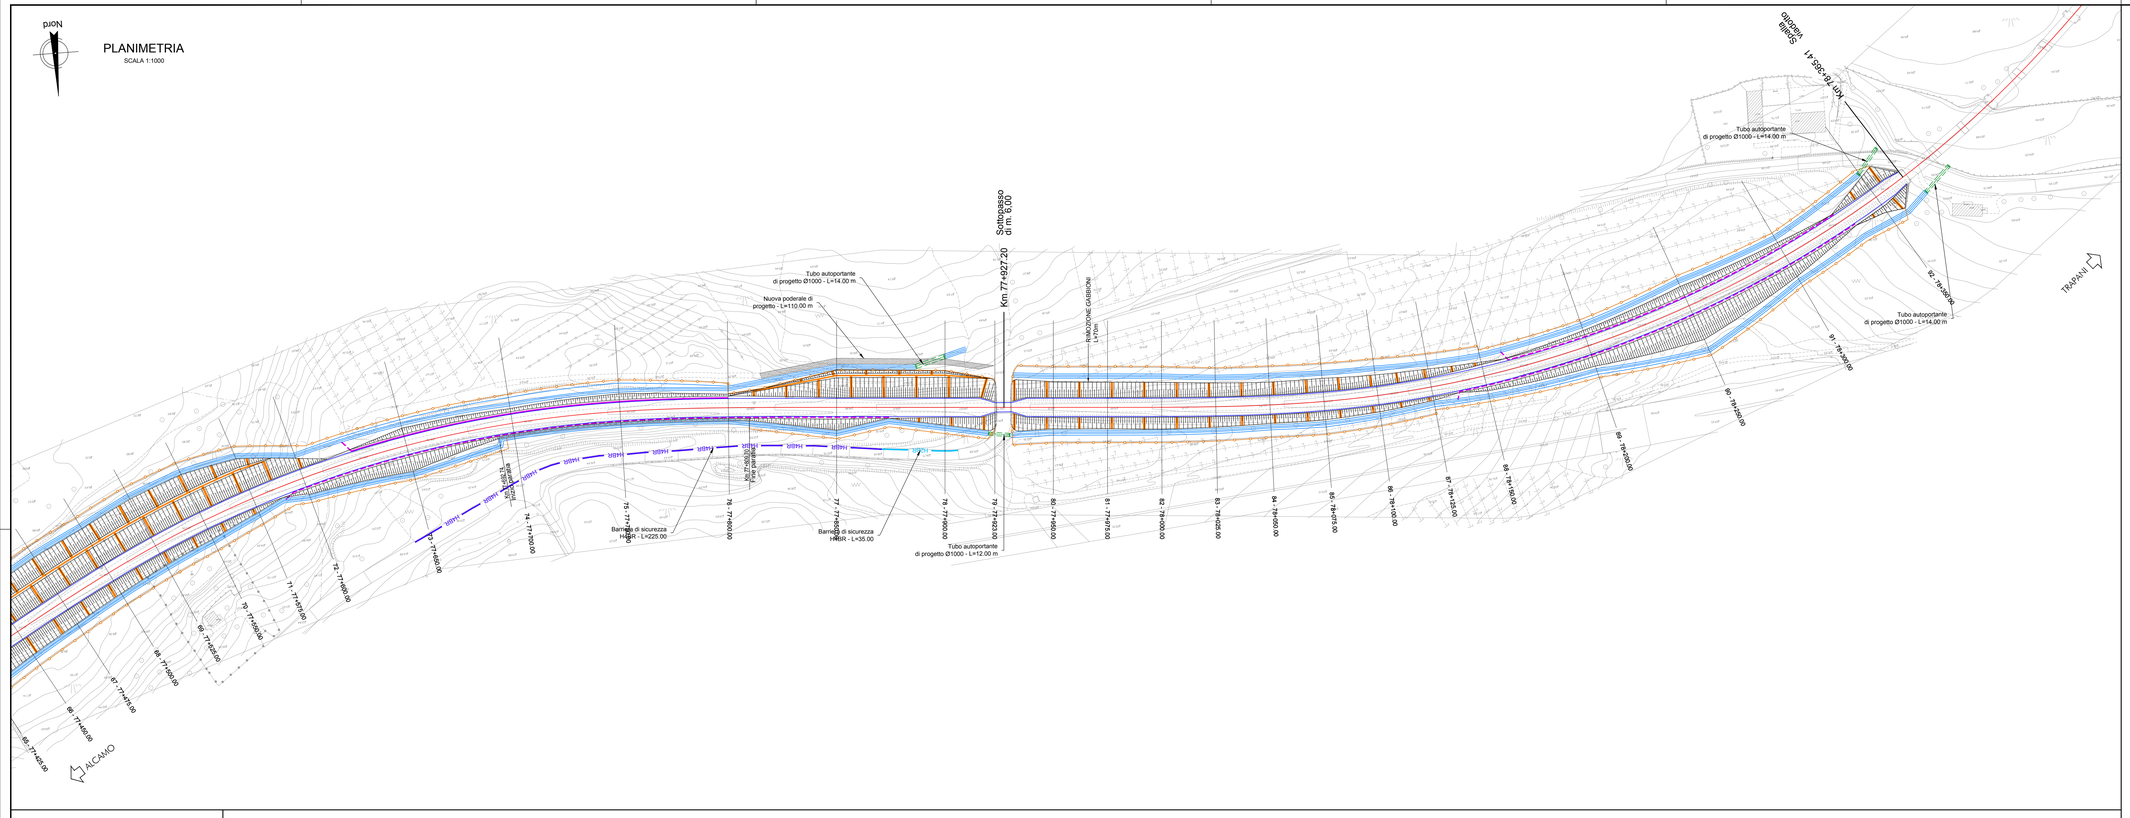
SCALA 1:1000