
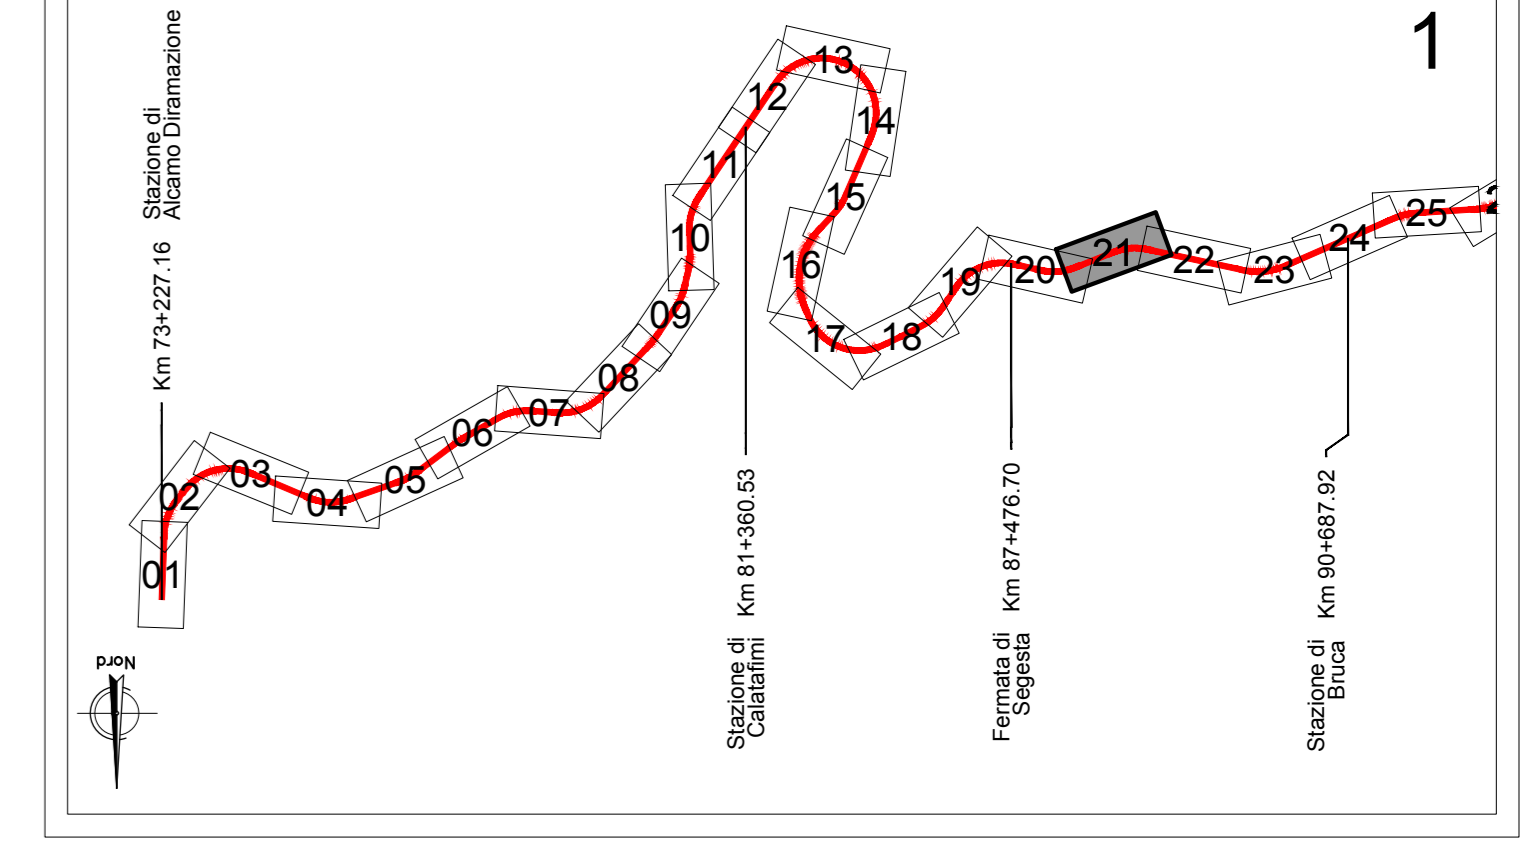


No. SEZIONI	263	264	265	266	267	268	269	270	271	272	273	274	275	276	277	278	279	280	281	282	283	284	285	286	287	288		
DISTANZE PROGRESSIVE	0	25.000	50.000	75.000	100.000	125.000	150.000	175.000	200.000	225.000	250.000	275.000	300.000	325.000	350.000	375.000	400.000	425.000	450.000	475.000	500.000	525.000	550.000	575.000	600.000	625.000		
DISTANZE PARZIALI	0	25.000	25.000	25.000	25.000	25.000	25.000	25.000	25.000	25.000	25.000	25.000	25.000	25.000	25.000	25.000	25.000	25.000	25.000	25.000	25.000	25.000	25.000	25.000	25.000	25.000		
QUOTE TERRENO	250.340	250.400	250.460	250.520	250.580	250.640	250.700	250.760	250.820	250.880	250.940	251.000	251.060	251.120	251.180	251.240	251.300	251.360	251.420	251.480	251.540	251.600	251.660	251.720	251.780	251.840		
QUOTE FERRO ESISTENTE	250.340	250.400	250.460	250.520	250.580	250.640	250.700	250.760	250.820	250.880	250.940	251.000	251.060	251.120	251.180	251.240	251.300	251.360	251.420	251.480	251.540	251.600	251.660	251.720	251.780	251.840		
QUOTE PROGETTO	250.340	250.400	250.460	250.520	250.580	250.640	250.700	250.760	250.820	250.880	250.940	251.000	251.060	251.120	251.180	251.240	251.300	251.360	251.420	251.480	251.540	251.600	251.660	251.720	251.780	251.840		
ETTOMETRICHE																												
AND. PLAN.	L=208.48																											
SOPRAELEVAZIONI	0.00																											

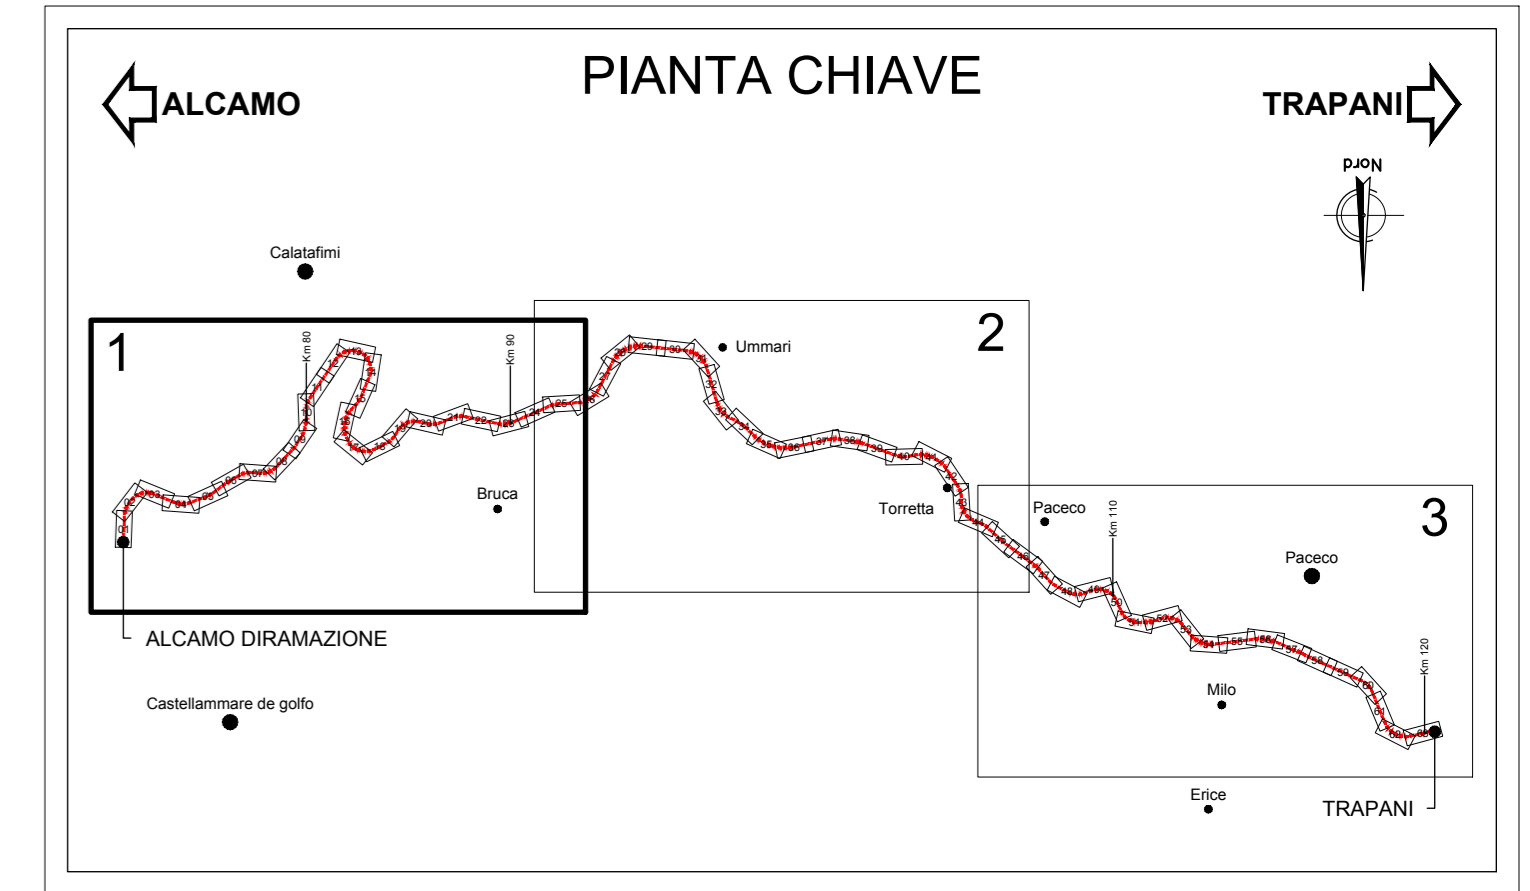

**LEGENDA**

- Canaletta Tipo C1
- Recinzione
- Piattaforma impermeabilizzata
- Nuova potestade di progetto
- Tombini di progetto
- Asse Ferroviario di progetto
- Fosso di guardia
- Pavista di progetto

**COMMITTENTE:**  
DIREZIONE INVESTIMENTI PROGETTI PALERMO

**SOGGETTO TECNICO:**  
DIREZIONE TERRITORIALE PRODUZIONE DI PALERMO  
S. O. INGEGNERIA DI PALERMO

**PROGETTAZIONE:**  
SINTAGMA S.r.l. - ITALIANA SISTEMI S.r.l.

**PROGETTO DEFINITIVO**

**CONTRATTO APPLICATIVO n.9/2017 - A.Q. n.341/2016 del 29/11/2016**  
Progettazione definitiva delle opere civili ed armamento per il ripristino della linea Palermo - Trapani via Milo

**CORPO STRADALE**  
STATO DI PROGETTO  
Planimetria e profilo di progetto - Tav. 21 di 63

PROGETTO/ANNO: S O I T P D T S R T U S O I O E O I A S

Sec.	Descrizione	Stadato	Verificato	Approvato	Verificato Team Vic.	Verificato C.P.	Approvato	Autentizzato
A	Emissione	OTT-18	OTT-18	OTT-18				
B	Recup. Emissioni	Maglio '19	Maglio '19	Maglio '19				

LINEA: [ ] SEDE TECN.: [ ] NOME DOC.: [ ] NUMERAZ.: [ ]

Nome File: \\AS17\_S01\_PD\_TSRT\_05\_000\_E046