# PLANIMETRIA

SCALA 1:1000

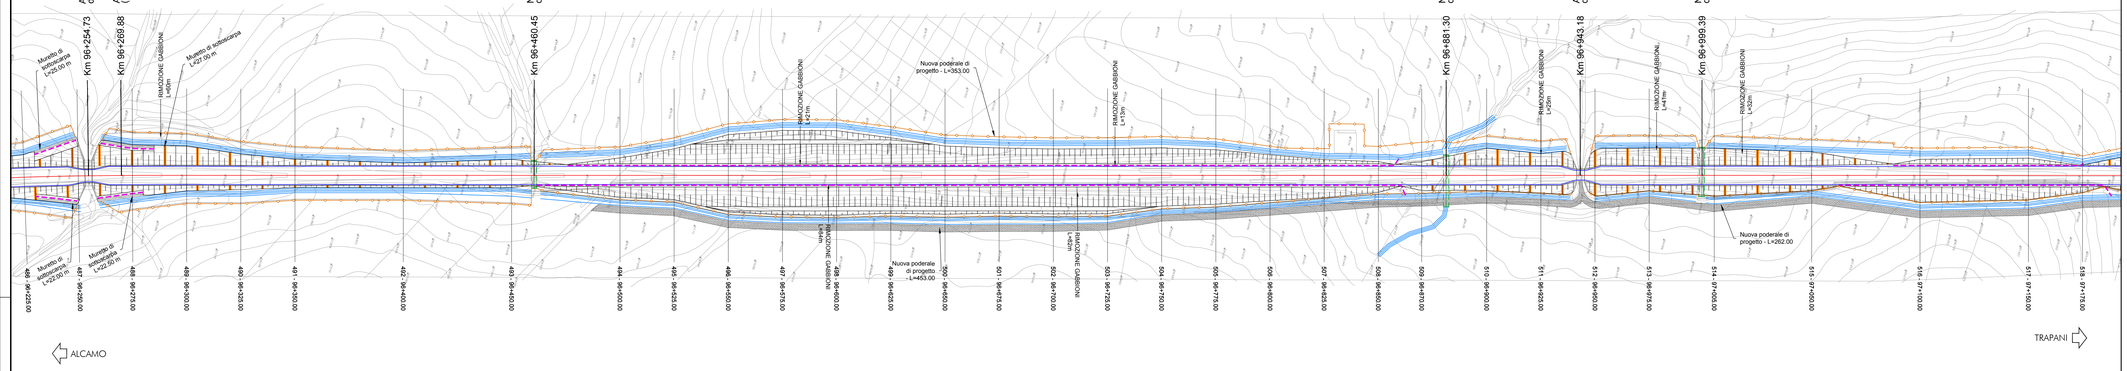


# PROFILO

SCALA 1:1000

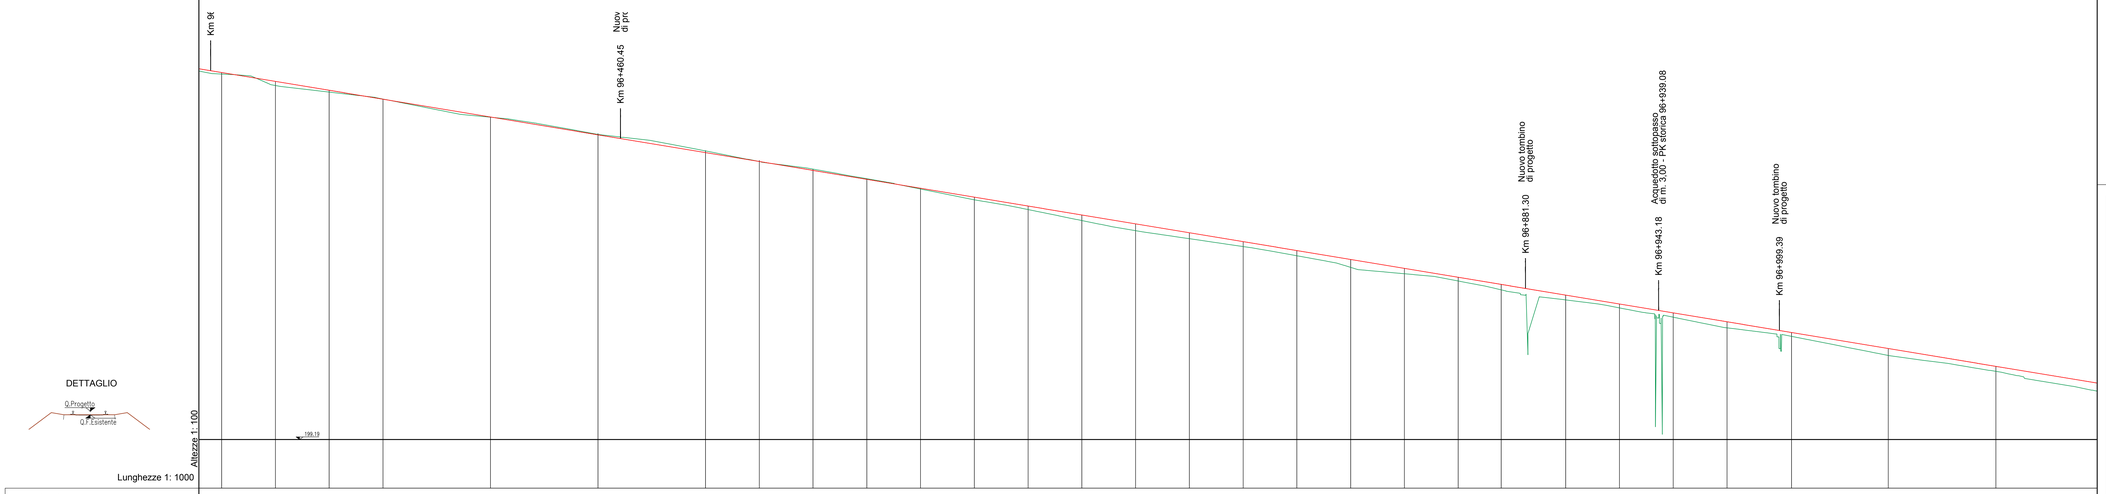


DETTAGLIO




| | | |