PLANIMETRIA

SCALA 1:1000

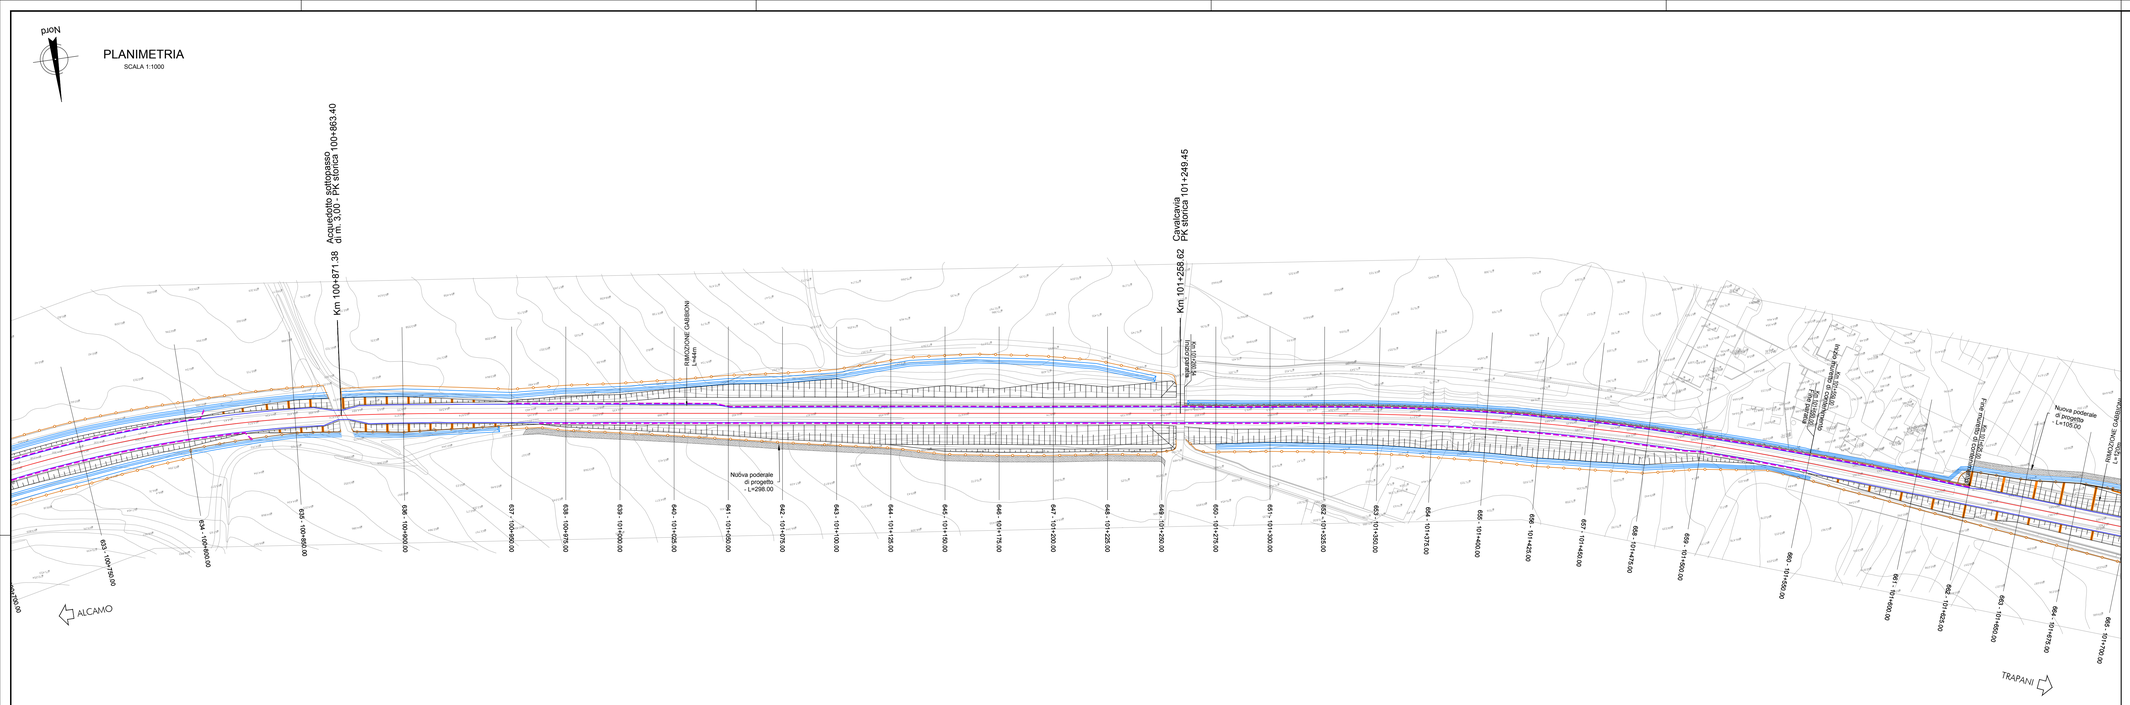

PIANTA CHIAVE

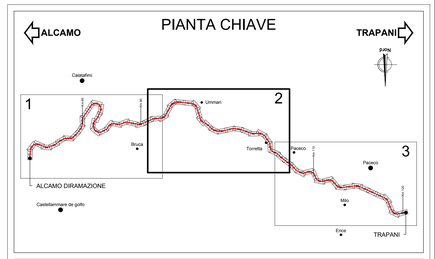

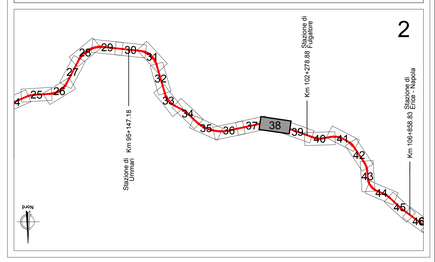

PROFILO

SCALA 1:1000

LIVELLETTE	Diff. di quota	h = 0.900	h = 0.930	
	Distanza	L = 518.819	L = 407.004	
	Pendenza (%)	i = 0.173%	i = 0.228%	

R	35000.000
T	9.629
Fr	0.001
Pr	101+069.256
Qt	164.600

R	6000.000
T	15.370
Fr	-0.020
Pr	101+476.259
Qt	165.530

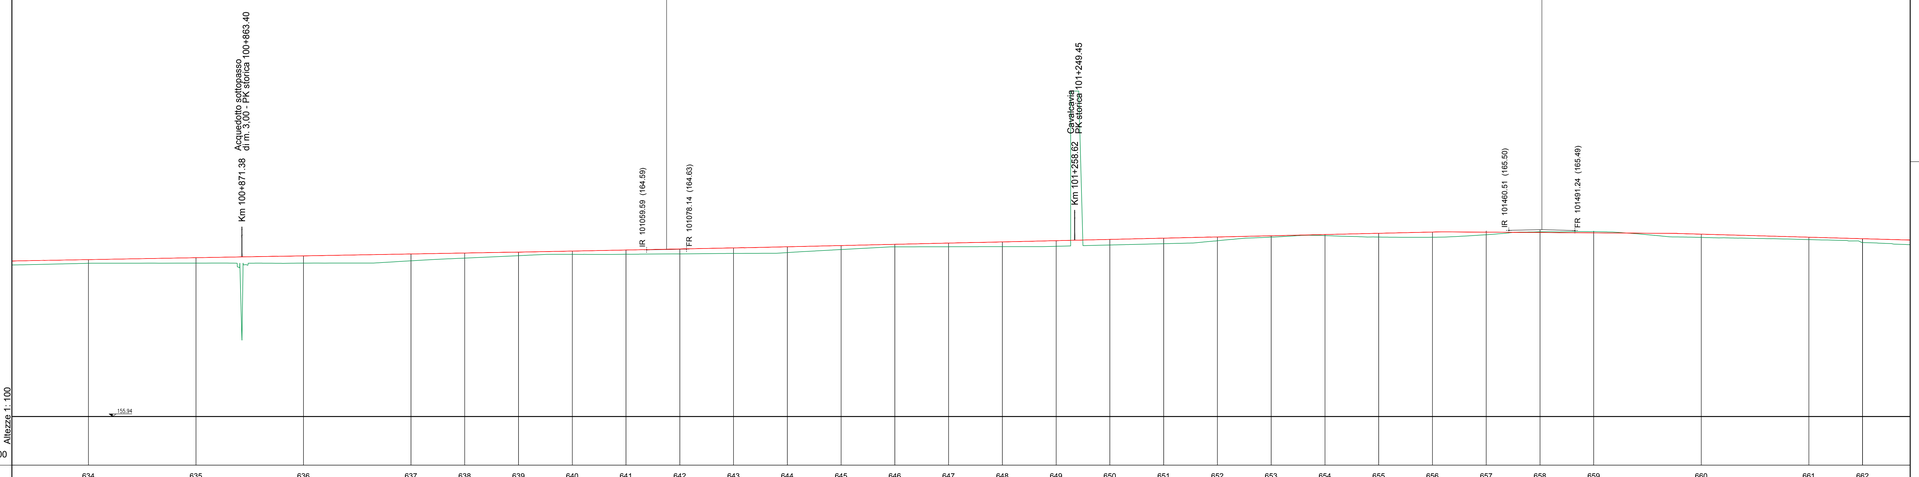

DETTAGLIO

Altezze 1: 100

Lunghezze 1: 1000

No. SEZIONI	634	635	636	637	638	639	640	641	642	643	644	645	646	647	648	649	650	651	652	653	654	655	656	657	658	659	660	661	662
DISTANZE PROGRESSIVE	100800.000	100850.000	100900.000	100950.000	100975.000	101000.000	101025.000	101050.000	101075.000	101100.000	101125.000	101150.000	101175.000	101200.000	101225.000	101250.000	101275.000	101300.000	101325.000	101350.000	101375.000	101400.000	101425.000	101440.000	101475.000	101500.000	101550.000	101600.000	101625.000
DISTANZE PARZIALI	50.000	50.000	50.000	50.000	25.000	25.000	25.000	25.000	25.000	25.000	25.000	25.000	25.000	25.000	25.000	25.000	25.000	25.000	25.000	25.000	25.000	25.000	25.000	25.000	25.000	50.000	50.000	25.000	25.000
QUOTE TERRENO	163.964	163.970	163.972	164.080	164.205	164.318	164.378	164.382	164.402	164.422	164.462	164.603	164.727	164.753	164.758	164.794	164.815	164.875	165.011	165.179	165.252	165.184	165.176	165.291	165.426	165.435	165.167	165.005	164.928
QUOTE FERRO ESISTENTE	163.900	163.964	163.974	164.078	164.175	164.225	164.275	164.326	164.376	164.427	164.487	164.546	164.603	164.661	164.719	164.765	164.822	164.898	164.998	165.166	165.254	165.198	165.280	165.363	165.427	165.349	165.183	165.017	164.936
QUOTE PROGETTO	164.135	164.222	164.309	164.397	164.440	164.484	164.528	164.571	164.618	164.675	164.732	164.789	164.848	164.903	164.960	165.016	165.073	165.130	165.187	165.244	165.301	165.358	165.415	165.472	165.511	165.462	165.319	165.177	165.106
ETTOMETRICHE																													
AND. PLAN.	L=105.56 R=600.00		L=99.93 L=100.00	L=358.15														L=50.00 L=60.00				L=171.16 R=1100.00					L=50.00 L=60.00		
SOPRAELEVAZIONI Destro	0.13		0.00	0.00														0.00	0.07			0.07					0.07	0.00	
SOPRAELEVAZIONI Sinistro	0.00		0.00	0.00														0.00	0.07			0.07					0.07	0.00	

LEGENDA

- Canaletta Tipo C1
- Tombini di progetto
- Recinzione
- Asse Ferroviario di progetto
- Piattaforma impermeabilizzata
- Fosso di guardia
- Nuova poderale di progetto
- Paratia di progetto

COMMITTENTE:

RFI RETE FERROVIARIA ITALIANA
GRUPPO FERROVIE DELLO STATO ITALIANE

DIREZIONE INVESTIMENTI PROGETTI PALERMO

SOGGETTO TECNICO:

RFI RETE FERROVIARIA ITALIANA
GRUPPO FERROVIE DELLO STATO ITALIANE

DIREZIONE TERRITORIALE PRODUZIONE DI PALERMO
S. O. INGEGNERIA DI PALERMO

PROGETTAZIONE:

SINTAGMA S.r.l. - ITALIANA SISTEMI S.r.l.

TIMBRO E FIRMA DEL PROGETTISTA

ORDINE DELLA PROVINCIA DI PALERMO
Dott. Ing. MARIO GRANIERI
SETTORE CIVILE E AMBIENTALE
SETTORE INDUSTRIALE
SETTORE DELL'INFORMAZIONE

PROGETTO DEFINITIVO

CONTRATTO APPLICATIVO n.9/2017 - A.Q. n.341/2016 del 29/11/2016
Progettazione definitiva delle opere civili ed armamento
per il ripristino della linea Palermo - Trapani via Milo

CORPO STRADALE
STATO DI PROGETTO
Planimetria e profilo di progetto - Tav.38 di 63

SCALA 1:1000
Foglio - di -

PROGETTO/ANNO	SOTTOPR.	LIVELLO	NOME DOC.	PROGR.OP.	FASE FUNZ.	NUMERAZ.
3 0 4 8 1 7	S 0 1	P D	T S R T	0 5	0 0 0	E 0 0 6 5

Rev.	Descrizione	Progettista: Redatto	Progettista: Verificato	Progettista: Approvato	RFI: Verificato Team Ver.	RFI: Verificato C.P.	RFI: Approvato	RFI: Autorizzato
A	Emissione	OTT. 18	OTT. 18	OTT. 18				
		M. De Turri	Ing. Nani	Ing. Granieri	D.T.	D.T.	Ing. Martinelli	Ing. Palazzo
B	Recep. Istruttoria	Luglio '19	Luglio '19	Luglio '19				
		M. De Turri	Ing. Nani	Ing. Granieri	D.T.	D.T.	Ing. Martinelli	Ing. Palazzo

LINEA	SEDE TECN.	NOME DOC.	NUMERAZ.

Verificato e trasmesso	Data	Convalidato	Data	Archiviato	Data

Nome File: 304817_S01_PD_TSRT_05_000_E0065