


DETTAGLIO
Altezza 1:100
Lunghezze 1:1000

No. SEZIONI	946	947	948	949	950	951	952	953	954	955	956	957	958	959	960	961	962	963	964	965	966	967	968	969	970	971	972	973	974	975	976	977	978	979	980
DISTANZE PROGRESSIVE	0	25,000	50,000	75,000	100,000	125,000	150,000	175,000	200,000	225,000	250,000	275,000	300,000	325,000	350,000	375,000	400,000	425,000	450,000	475,000	500,000	525,000	550,000	575,000	600,000	625,000	650,000	675,000	700,000	725,000	750,000	775,000	800,000		
DISTANZE PARZIALI	0	25,000	50,000	75,000	100,000	125,000	150,000	175,000	200,000	225,000	250,000	275,000	300,000	325,000	350,000	375,000	400,000	425,000	450,000	475,000	500,000	525,000	550,000	575,000	600,000	625,000	650,000	675,000	700,000	725,000	750,000	775,000	800,000		
QUOTE TERRENO	60,633	60,520	60,415	60,310	60,205	60,100	59,995	59,890	59,785	59,680	59,575	59,470	59,365	59,260	59,155	59,050	58,945	58,840	58,735	58,630	58,525	58,420	58,315	58,210	58,105	58,000	57,895	57,790	57,685	57,580	57,475	57,370	57,265	57,160	57,055
QUOTE FERRO ESISTENTE	60,633	60,520	60,415	60,310	60,205	60,100	59,995	59,890	59,785	59,680	59,575	59,470	59,365	59,260	59,155	59,050	58,945	58,840	58,735	58,630	58,525	58,420	58,315	58,210	58,105	58,000	57,895	57,790	57,685	57,580	57,475	57,370	57,265	57,160	57,055
QUOTE PROGETTO	60,633	60,520	60,415	60,310	60,205	60,100	59,995	59,890	59,785	59,680	59,575	59,470	59,365	59,260	59,155	59,050	58,945	58,840	58,735	58,630	58,525	58,420	58,315	58,210	58,105	58,000	57,895	57,790	57,685	57,580	57,475	57,370	57,265	57,160	57,055
ETTOMETRICHE																																			
AND. PLAN.																																			
SOPRAELEVAZIONI																																			

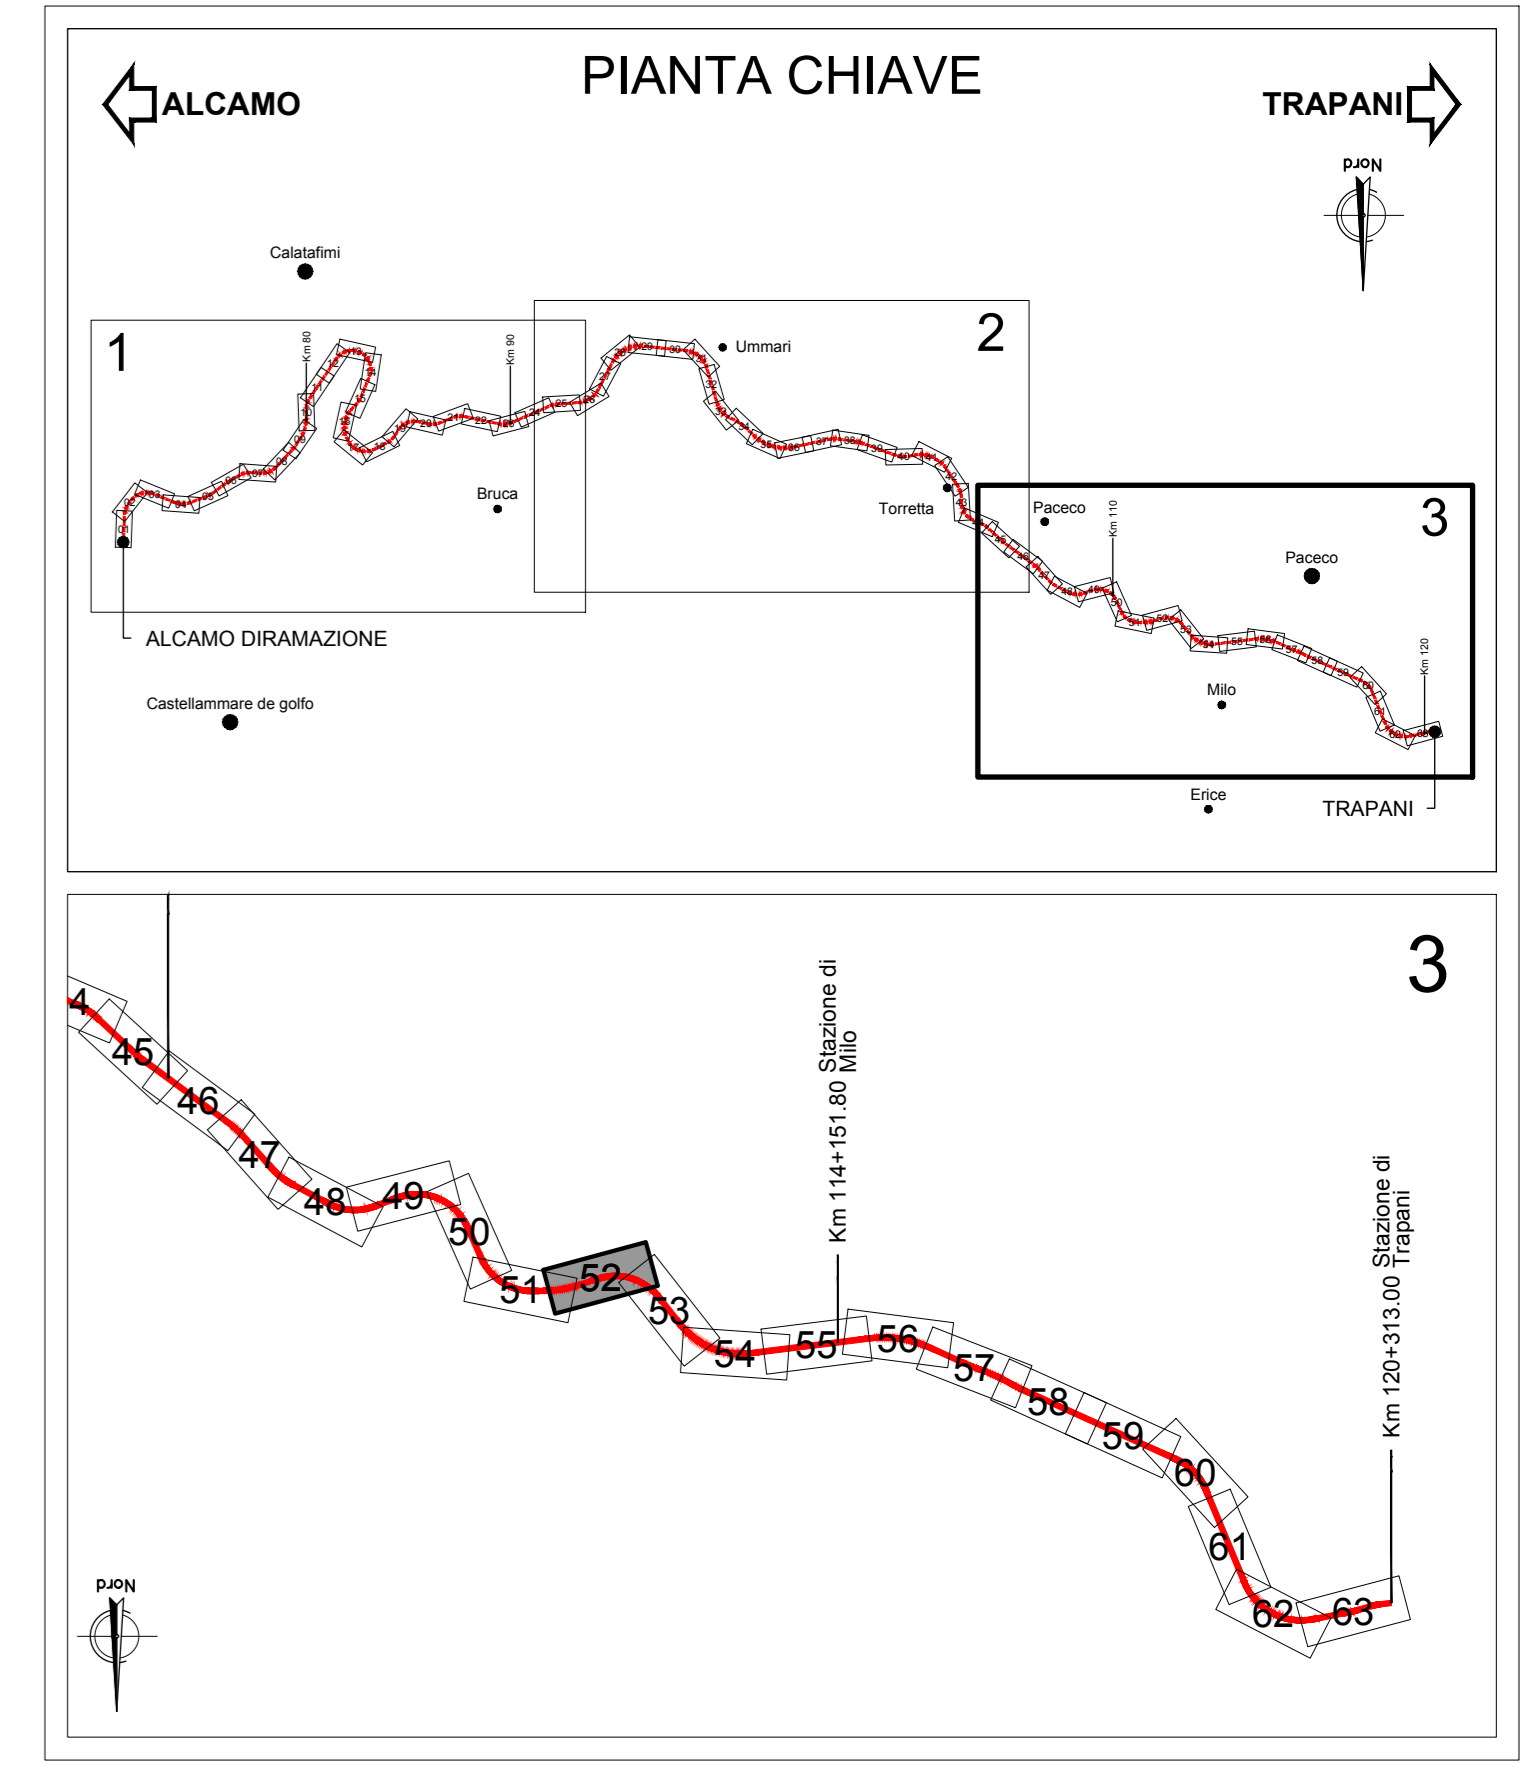

- LEGENDA**
- Canaletta Tipo C1
 - Recinzione
 - Plattforma impermeabilizzata
 - Nuova poderele di progetto
 - Tombini di progetto
 - Asse Ferroviario di progetto
 - Fosso di guardia
 - Parallela di progetto

COMMITTENTE:
DIREZIONE INVESTIMENTI PROGETTI PALERMO

SOGETTO TECNICO:
DIREZIONE TERRITORIALE PRODUZIONE DI PALERMO
S. O. INGEGNERIA DI PALERMO

PROGETTAZIONE:
SINTAGMA S.r.l. - ITALIANA SISTEMI S.r.l.

PROGETTO DEFINITIVO

CONTRATTO APPLICATIVO n.9/2017 - A.Q. n.341/2016 del 29/11/2016
Progettazione definitiva delle opere civili ed armamento per il ripristino della linea Palermo - Trapani via Milo

CORPO STRADALE
STATO DI PROGETTO
Planimetria e profilo di progetto - Tav. 52 di 63
SCALA 1:1000

PROGETTO/ANNO: S O I 7
SOTTOP: P D
LEVELO: T S R T
NOME DOC: 0 5
PROG. OP.: 0 0 0
FASE FUNZ.: 0 0 0
NUMERAZ.: 0 0 7 9

Sec.	Descrizione	Redatto	Verificato	Approvato	Verificato Team Vic.	Verificato C.P.	Approvato	Autentizzato
A	Emissione	OTT-18 M.Da Turi	OTT-18 Ing. Nani	OTT-18 Ing. Conest		D.T.	D.T.	Ing. Mariani Ing. Palazzo
B	Recup. Emissioni	Agosto '19 M.Da Turi	Agosto '19 Ing. Nani	Agosto '19 Ing. Conest		D.T.	D.T.	Ing. Mariani Ing. Palazzo

LINEA: [] SEDI TECN.: [] NOME DOC.: [] NUMERAZ.: []
Verificato e trasmesso: [] Data: [] Consolidato: [] Data: [] Archiviato: [] Data: []

Nome File: \\s4817_s01_pd_tsrt_05_000_00079