PROFILO TOTALE

SEZIONE 272

PROGRESSIVA 88250.00

SCAVO FOSSO SX
FS1 0.66 m²
STERRO
ST1 18.73 m²
INERBIMENTO
i1 8.33 m
i2 0.50 m
i3 2.53 m
i4 0.50 m
Totale: 11.86 m

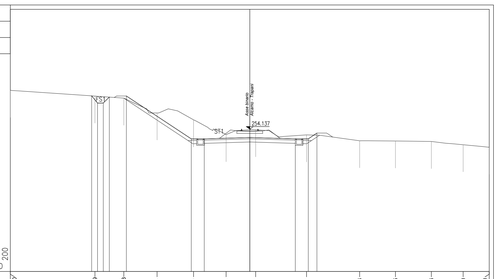

PROGRESSIVE TERRENO	22.10	14.29	11.83	4.56	5.19	2.18	0.54	5.24	10.14	13.45	16.76	19.70	22.10												
PARZIALI TERRENO	7.81	2.66	3.07	3.37	3.01	2.72	4.70	4.90	3.31	3.31	2.94	2.40													
QUOTE TERRENO	257.72	257.19	257.00	255.64	255.00	253.64	254.09	253.61	253.96	253.04	253.00	252.70	253.41												
PROGRESSIVE PROGETTO		14.00 / 14.53 / 15.03 / 16.96 / 12.96	11.39	4.40 / 4.26	0.00	4.29 / 5.46 / 6.26																			
PARZIALI PROGETTO		0.93 / 0.53 / 0.50 / 1.93 / 1.00	5.99	1.20	4.20	4.20	1.20	0.80																	
QUOTE PROGETTO		257.21 / 256.66 / 256.50 / 255.70	257.20	253.24 / 253.24	253.37	253.24 / 253.24	253.61	253.61																	

PROFILO TOTALE

SEZIONE 273

PROGRESSIVA 88275.00

SCAVO FOSSO SX
FS1 1.08 m²
STERRO
ST1 11.12 m²
INERBIMENTO
i1 4.78 m
i2 0.50 m
i3 0.97 m
Totale: 6.25 m

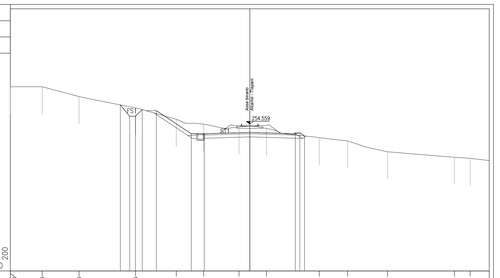

PROGRESSIVE TERRENO	22.10	19.16	14.79	10.54	6.79	4.26	0.99	1.55	6.42	9.03	12.72	18.88	20.34												
PARZIALI TERRENO	2.94	3.40	5.22	3.75	2.53	3.27	2.54	4.87	2.61	3.69	6.16	3.22													
QUOTE TERRENO	258.00	258.00	257.10	256.00	255.00	254.55	254.26	254.15	253.31	253.00	252.00	251.45	251.39												
PROGRESSIVE PROGETTO		11.98 / 11.53 / 10.96 / 8.62	8.62	4.40 / 4.26	0.00	4.23 / 5.46 / 5.66																			
PARZIALI PROGETTO		0.97 / 0.42 / 0.53 / 0.54	3.22	1.20	4.20	4.20	1.42 / 0.42	0.62																	
QUOTE PROGETTO		259.33 / 258.77 / 258.00 / 255.79	255.79	253.47 / 253.47	253.79	253.67 / 253.24	253.24	253.24																	

PROFILO TOTALE

SEZIONE 274

PROGRESSIVA 88300.00

SCAVO FOSSO SX
FS1 0.52 m²
RILEVATO
RI1 32.48 m²
STERRO
ST1 58.99 m²
INERBIMENTO
i1 3.33 m
i2 8.02 m
Totale: 11.35 m

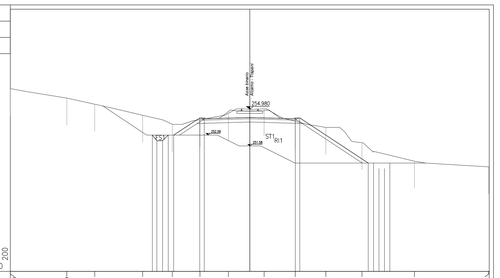

PROGRESSIVE TERRENO	22.10	16.89	14.31	9.99	7.15	4.60	1.97	1.32	4.19	7.52	10.35	15.20	22.05												
PARZIALI TERRENO	5.21	2.58	4.42	2.74	2.55	2.63	3.29	2.87	2.83	3.33	4.85	6.85													
QUOTE TERRENO	256.67	256.00	255.44	254.41	253.57	254.00	254.59	255.00	253.98	253.29	251.88	250.77	249.95	250.00	249.90										
PROGRESSIVE PROGETTO				9.00 / 8.62 / 8.02 / 7.62	4.62 / 4.26		0.00		4.23 / 5.46 / 5.66		10.93														
PARZIALI PROGETTO				0.42 / 0.53 / 0.54 / 0.62	2.40	0.42	4.20	4.20	0.42	6.31															
QUOTE PROGETTO				258.86 / 258.86 / 258.86 / 258.86	256.71 / 256.66		254.21		254.05 / 254.05			250.00	249.90												

PROFILO TOTALE

SEZIONE 275

PROGRESSIVA 88350.00

SCAVO FOSSO SX
FS1 0.58 m²
RILEVATO
RI1 16.34 m²
RI2 0.04 m²
RI3 0.42 m²
Totale: 16.80 m²
STERRO
ST1 28.89 m²
ST2 6.32 m²
Totale: 35.21 m²
INERBIMENTO
i1 4.10 m
i2 7.73 m
Totale: 11.83 m

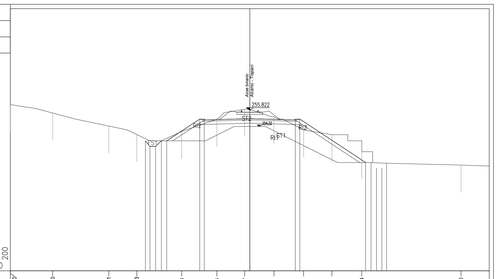

PROGRESSIVE TERRENO	22.10	18.20	13.01	10.43	6.28	3.04	0.47	2.23	4.68	7.58	10.34	19.50													
PARZIALI TERRENO	3.90	5.19	2.58	4.15	3.24	2.57	2.70	2.74	2.61	2.76	9.16	2.60													
QUOTE TERRENO	256.34	255.51	254.97	253.58	253.88	254.00	255.51	255.24	254.00	253.55	252.00	250.76													
PROGRESSIVE PROGETTO				9.42 / 8.62 / 8.02 / 7.62	4.62 / 4.26		0.00		4.23 / 5.46 / 5.66		10.93														
PARZIALI PROGETTO				0.42 / 0.53 / 0.54 / 0.62	3.04	0.42	4.20	4.20	0.42	6.08															
QUOTE PROGETTO				253.00 / 252.46 / 252.46 / 253.00	255.01 / 255.51		255.38		254.01 / 254.01			251.00	250.90												

PROFILO TOTALE

SEZIONE 276

PROGRESSIVA 88400.00

SCAVO FOSSO SX
FS1 0.52 m²
RILEVATO
RI1 12.37 m²
RI2 0.11 m²
Totale: 12.48 m²
STERRO
ST1 29.90 m²
INERBIMENTO
i1 1.71 m
i2 8.09 m
Totale: 9.80 m

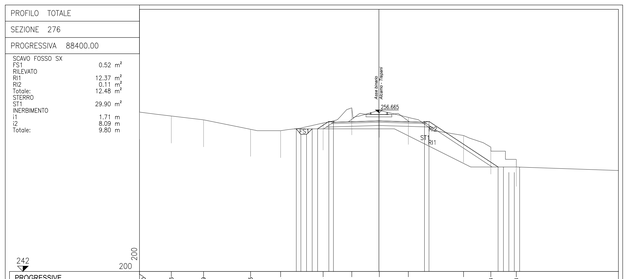

PROGRESSIVE TERRENO	22.10	19.16	16.19	11.85	8.08	5.18	2.51	0.03	2.71	7.81	10.33	12.69													
PARZIALI TERRENO	2.94	2.97	4.34	2.77	3.92	2.65	2.54	2.68	5.10	2.52	11.77														
QUOTE TERRENO	259.17	258.39	256.00	255.12	255.00	255.70	257.10	256.88	255.22	254.69	251.48	252.39													
PROGRESSIVE PROGETTO						7.42 / 7.03 / 6.53 / 6.16 / 5.66 / 5.04 / 4.62	4.20	0.00	4.20 / 4.62		10.99														
PARZIALI PROGETTO						0.42 / 0.53 / 0.37 / 0.52 / 0.62 / 0.42	4.20	4.20	0.42 / 4.62	6.37															
QUOTE PROGETTO						256.58 / 256.05 / 254.55 / 255.38 / 255.38 / 255.87	256.00	256.00	255.71 / 255.38		251.64	251.14													

PROFILO TOTALE

SEZIONE 277

PROGRESSIVA 88450.00

SCAVO FOSSO SX
FS1 0.37 m²
STERRO
ST1 0.01 m²
ST2 24.48 m²
Totale: 24.49 m²
INERBIMENTO
i1 1.70 m
i2 7.16 m
Totale: 8.86 m

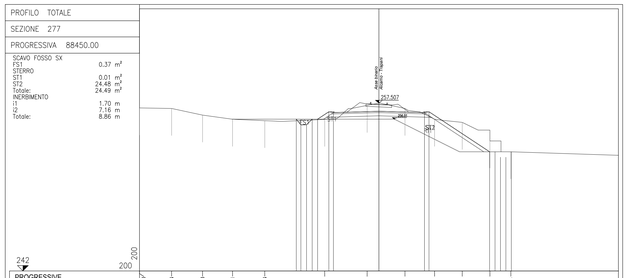

PROGRESSIVE TERRENO	22.10	19.14	16.28	13.51	10.54	6.00	1.09	2.40	5.14	7.69	10.24	12.18													
PARZIALI TERRENO	2.96	2.86	2.77	2.97	5.54	3.91	3.49	2.74	2.55	2.55	11.86														
QUOTE TERRENO	257.66	257.00	256.39	256.00	255.87	256.00	257.28	257.00	256.00	254.71	253.00														
PROGRESSIVE PROGETTO						7.42 / 7.03 / 6.53 / 6.16 / 5.66 / 5.04 / 4.62	4.20	0.00	4.20 / 4.62		10.22														
PARZIALI PROGETTO						0.42 / 0.53 / 0.37 / 0.52 / 0.62 / 0.42	4.20	4.20	0.42 / 4.62	5.60															
QUOTE PROGETTO						256.03 / 255.50 / 254.00 / 254.83 / 254.83 / 255.42	256.74	256.74	256.61 / 256.00		253.00	252.50														

PROFILO TOTALE

SEZIONE 278

PROGRESSIVA 88500.00

SCAVO FOSSO SX
FS1 0.52 m²
RILEVATO
RI1 9.58 m²
RI2 0.61 m²
Totale: 10.19 m²
STERRO
ST1 18.49 m²
INERBIMENTO
i1 1.70 m
i2 5.87 m
Totale: 7.57 m

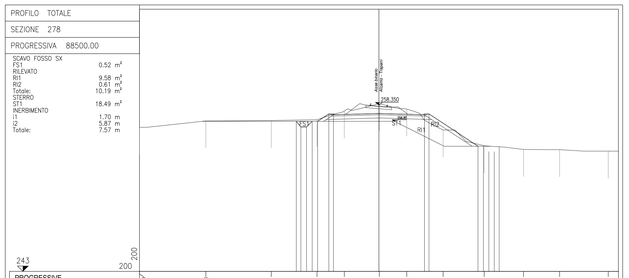

PROGRESSIVE TERRENO	22.10	15.98	9.94	5.72	3.20	0.03	2.56	5.93	9.71	13.05	16.68	21.18													
PARZIALI TERRENO	6.12	6.04	4.22	2.52	3.23	2.53	3.37	3.78	3.64	3.33	4.48	0.94													
QUOTE TERRENO	256.24	256.80	256.80	257.00	257.80	258.48	257.99	256.55	254.60	254.23	254.23	254.10	253.16												
PROGRESSIVE PROGETTO				7.42 / 7.03 / 6.53 / 6.16 / 5.66 / 5.04 / 4.62	4.20	0.00	4.20 / 4.62		9.14																
PARZIALI TERRENO				0.42 / 0.53 / 0.37 / 0.52 / 0.62 / 0.42	4.20	4.20	0.42	4.52																	
QUOTE PROGETTO				256.86 / 256.33 / 255.96 / 256.48 / 256.48 / 257.46	257.38	257.46 / 257.54		254.55	254.05																

PROFILO TOTALE

SEZIONE 279

PROGRESSIVA 88550.00

SCAVO FOSSO DX
FD1 0.50 m²
SCAVO FOSSO SX
FS1 0.50 m²
RILEVATO
RI1 8.93 m²
STERRO
ST1 22.29 m²
INERBIMENTO
i1 1.70 m
i2 5.44 m
Totale: 7.14 m

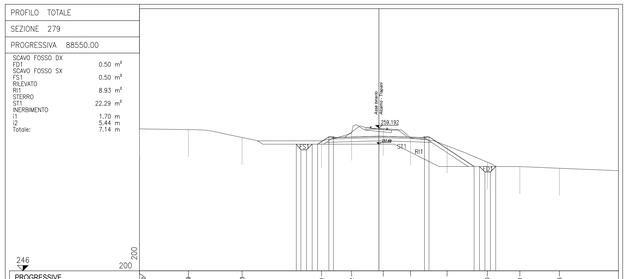

PROGRESSIVE TERRENO	22.10	17.99	12.93	5.30	2.52	0.40	2.82	6.29	10.00	13.01	16.66														
PARZIALI TERRENO	4.51	4.96	7.33	2.78	2.92	2.52	3.37	3.71	3.01	3.65	5.44														
QUOTE TERRENO	256.19	256.54	256.31	256.00	258.70	259.15	258.25	257.54	256.53	255.62	254.47														
PROGRESSIVE PROGETTO				7.42 / 7.03 / 6.53 / 6.16 / 5.66 / 5.04 / 4.62	4.20	0.00	4.20 / 4.62		9.78 / 9.40 / 8.90 / 8.53 / 8.03 / 7.41 / 6.79																
PARZIALI TERRENO				0.42 / 0.53 / 0.37 / 0.52 / 0.62 / 0.42	3.04	4.20	0.42	4.16		0.90 / 0.50 / 0.50 / 0.60	0.50 / 0.62														
QUOTE TERRENO				255.96 / 255.33 / 254.96 / 255.38 / 255.38 / 256.00	256.42	256.30 / 256.38			255.63 / 255.01 / 255.01 / 255.63		255.62 / 255.01														

PROFILO TOTALE

SEZIONE 280

PROGRESSIVA 88600.00

SCAVO FOSSO DX
FD1 0.49 m²
SCAVO FOSSO SX
FS1 0.81 m²
RILEVATO
RI1 11.51 m²
STERRO
ST1 22.73 m²
INERBIMENTO
i1 5.90 m
i2 2.67 m
Totale: 8.57 m

PROGRESSIVE TERRENO	22.10	18.88	16.06	11.58	7.76	4.87	2.16	0.41	2.34	5.06	9.04	12.81	15.85	19.19	20.37										
PARZIALI TERRENO	3.24	2.80	4.48	3.82	3.09	2.51	2.57	2.93	2.72	2.98	3.77	3.05	3.33	2.91											
QUOTE TERRENO	259.42	259.42	259.39	259.31	258.12	258.81	259.47	260.11	260.20	260.99	257.00	256.22	256.04	256.93	259.73										
PROGRESSIVE PROGETTO					8.88 / 8.53 / 8.03 / 7.41 / 6.79	4.62	0.00	4.20 / 4.62			9.18 / 9.40 / 10.03 / 10.41 / 11.11														
PARZIALI TERRENO					0.87 / 0.53 / 0.62 / 0.62 / 0.62	1.85 / 0.42	4.20	4.20	0.42 / 4.62	4.54	0.90 / 0.50 / 0.50 / 0.70														
QUOTE TERRENO					258.95 / 258.42 / 257.80 / 257.18 / 256.56	259.23 / 259.15		259.27	259.14 / 259.22		256.22 / 255.72 / 255.22 / 255.52 / 256.22														

PROFILO TOTALE

SEZIONE 281

PROGRESSIVA 88650.00

SCAVO FOSSO DX
FD1 0.49 m²
SCAVO FOSSO SX
FS1 0.51 m²
RILEVATO
RI1 10.61 m²
STERRO
ST1 27.38 m²
INERBIMENTO
i1 1.70 m
i2 6.61 m
Totale: 8.31 m

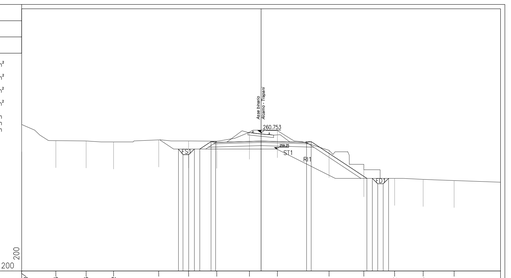

PROGRESSIVE TERRENO	22.10	18.95	16.15	13.62	9.45	6.69	4.09	1.08	1.50	6.27	9.48	12.32	14.96	17.81											
PARZIALI TERRENO	3.15	2.80	2.53	4.17	2.76	2.60	3.01	2.58	4.77	3.21	2.84	2.64	2.85	4.29											
QUOTE TERRENO	261.57	261.01	260.39	259.91	260.10	260.00	259.98	260.81	260.95	259.13	257.34	256.54	256.45	256.35											
PROGRESSIVE PROGETTO						7.42 / 7.03 / 6.53 / 6.16 / 5.66 / 5.04 / 4.62	4.20	0.00	4.20 / 4.62		9.78 / 9.40 / 8.90 / 8.53 / 8.03 / 7.41 / 6.79														
PARZIALI TERRENO						0.42 / 0.53 / 0.37 / 0.52 / 0.62 / 0.42	1.04 / 0.42	4.20	4.20	4.20 / 0.42	5.14	0.90 / 0.50 / 0.50 / 0.60	0.50 / 0.62												
QUOTE TERRENO						259.23 / 258.70 / 258.08 / 257.46 / 257.46 / 258.04	259.15	259.99	259.86 / 259.94		256.54 / 256.02 / 255.52 / 255.02 / 255.52														

PROFILO TOTALE

SEZIONE 282

PROGRESSIVA 88700.00

SCAVO FOSSO DX
FD1 0.33 m²
SCAVO FOSSO SX
FS1 0.53 m²
STERRO
ST1 11.31 m²
INERBIMENTO
i1 4.81 m
i2 0.50 m
i3 0.70 m
Totale: 6.01 m

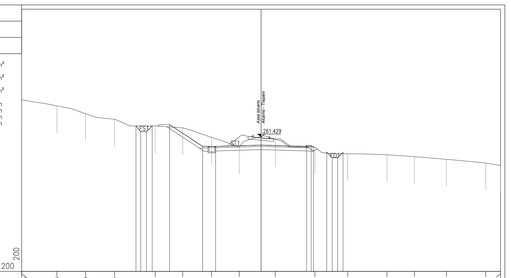

PROGRESSIVE TERRENO	22.00	18.85	16.20	13.54	9.78	7.24	4.68	2.02	1.31	4.97	7.99	11.62	14.15	17.11	20.73	22.15									
PARZIALI TERRENO	3.25	2.65	2.66	3.76	2.54	2.66	2.56	3.33	3.66	3.02	3.63	2.53	2.96	3.62	1.37										
QUOTE TERRENO	264.67	264.28	263.95	263.04	262.41	262.28	261.97	260.49	261.20	260.48	259.86	259.76	259.58	259.34	259.00	258.71									
PROGRESSIVE PROGETTO				11.95 / 11.53 / 10.95 / 10.53	8.48		5.40 / 4.20		0.00		4.20 / 4.62 / 5.07 / 5.49 / 5.95														
PARZIALI TERRENO				0.42 / 0.53 / 0.37 / 0.52	3.06	1.20	4.20	4.20	0.42	4.54	0.50 / 0.50 / 0.50 / 0.70														
QUOTE TERRENO				262.43 / 261.90 / 261.58 / 261.05	262.19	263.54 / 262.34	260.66		260.54 / 260.04 / 259.54 / 259.04		258.21 / 257.71 / 257.21 / 256.51														

PROFILO TOTALE

SEZIONE 283

PROGRESSIVA 88750.00

SCAVO FOSSO SX
FS1 0.64 m²
STERRO
ST1 26.06 m²
INERBIMENTO
i1 9.52 m
i2 0.50 m
i3 3.40 m
i4 0.50 m
Totale: 13.92 m

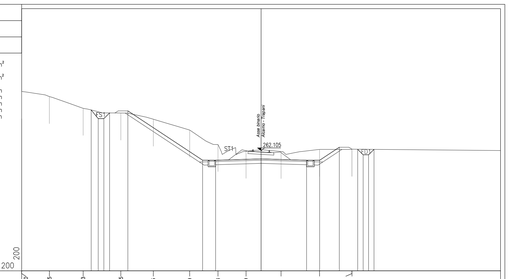

PROGRESSIVE TERRENO	22.10	19.55	16.43	12.95	9.85	6.59	3.98	1.39	1.94	6.40	9.38 / 9.85														
PARZIALI TERRENO	2.55	3.12	3.48	3.00	3.36	2.61	2.59	3.23	3.56	2.98	13.72														
QUOTE TERRENO	261.98	261.69	260.00	261.01	260.00	260.00	261.01	262.04	262.02	262.21	262.21 / 262.04														
PROGRESSIVE PROGETTO			11.69 / 11.53 / 11.15 / 10.53	13.30		5.40 / 4.20		0.00		4.20 / 5.40	7.22	8.72 / 9.40 / 9.82 / 10.42													
PARZIALI TERRENO			0.16 / 0.38 / 0.62 / 0.52	6.90		1.20	4.20	4.20	1.20	1.82	0.50 / 0.42 / 0.60 / 0.50														
QUOTE TERRENO			260.86 / 260.48 / 259.86 / 260.38	260.71		261.21 / 261.21		261.34		261.21 / 262.54	262.54 / 262.21 / 262.21 / 262.71														

COMMITTENTE:

RFI RETE FERROVIARIA ITALIANA
GRUPPO FERROVIE DELLO STATO ITALIANE

DIREZIONE INVESTIMENTI PROGETTI PALERMO

SOGGETTO TECNICO:

RFI RETE FERROVIARIA ITALIANA
GRUPPO FERROVIE DELLO STATO ITALIANE

DIREZIONE TERRITORIALE PRODUZIONE DI PALERMO
S. O. INGEGNERIA DI PALERMO

PROGETTAZIONE:

SINTAGMA S.r.l. - ITALIANA SISTEMI S.r.l.

TIMBRO E FIRMA DEL PROGETTISTA

ORDINE DELLA PROVINCIA DI PALERMO
Dott. Ing. MARCO GRANIERI
SETTORE: CIVILE E AMBIENTALE
SETTORE: INGEGNERIA
SETTORE: DELL'INFORMAZIONE
N. 4755
MARCO GRANIERI

PROGETTO DEFINITIVO

CONTRATTO APPLICATIVO n.9/2017 - A.Q. n.341/2016 del 29/11/2016
Progettazione definitiva delle opere civili ed armamento
per il ripristino della linea Palermo - Trapani via Milo

CORPO STRADALE
STATO DI PROGETTO
Sezioni trasversali - Tav.24 di 93

SCALA 1:200
Foglio - di -

PROGETTO/ANNO	SOTTOPR.	LIVELLO	NOME DOC.	PROGR.OP.	FASE FUNZ.	NUMERAZ.
S 0 4 8 1 7	S 0 1	P D	T S R T	0 5	0 0 0	E 0 1 2 2

Rev.	Descrizione	Redatto	Verificato	Approvato	Verificato Tecon Ver.	Verificato C.P.	Approvato	Autorizzato
		Progettista			RFI			
A	Emissione	M. De Turci OTT. 18	Ing. Nani OTT. 18	Ing. Granieri OTT. 18	D.T.	D.T.	Ing. Martinelli	Ing. Palazzo
B	Recep. Istruttoria	M. De Turci Luglio '19	Ing. Nani Luglio '19	Ing. Granieri Luglio '19	D.T.	D.T.	Ing. Martinelli	Ing. Palazzo

LINEA	SEDE TECN.	NOME DOC.	NUMERAZ.

Verificato e trasmesso	Data	Convalidato	Data	Archiviato	Data

Nome File: 304817_S01_PD_TSRT_05_000_E0122