PROFILO TOTALE — SEZIONE 368 — PROGRESSIVA 92125.00

SCAVO FOSSO DX
FD1 0.57 m²
SCAVO FOSSO SX
FS1 0.77 m²
STERRO
ST1 6.49 m²
ST2 5.17 m²
Totale: 11.66 m²
INERBIMENTO
i1 2.03 m
i2 0.50 m
Totale: 2.53 m

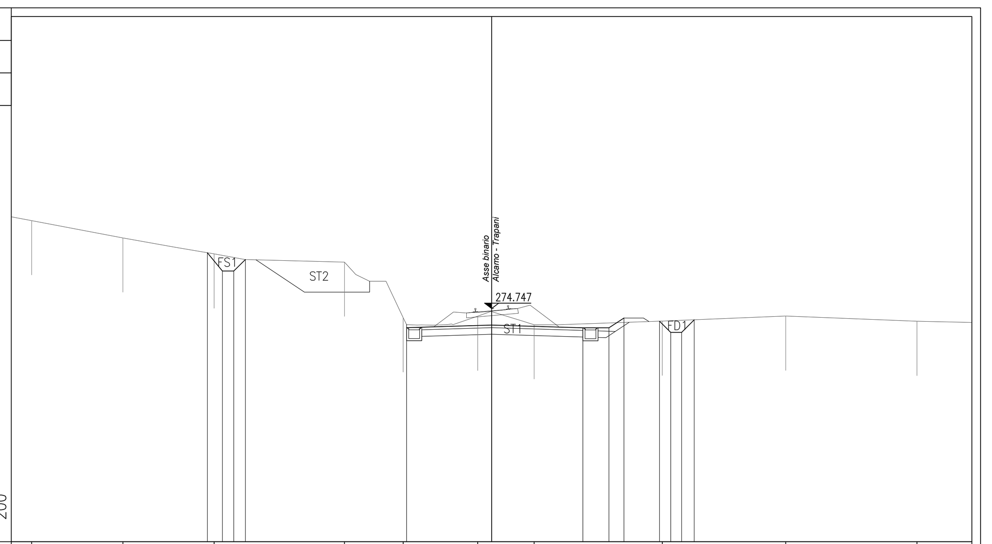

264 200 — 200

PROGRESSIVE TERRENO	-21.16, -16.97, -12.77, -6.77, -4.07, -0.64, 1.96, 7.86, 13.53, 19.58
PARZIALI TERRENO	5.13, 4.20, 6.00, 2.70, 3.43, 2.60, 5.90, 5.67, 6.05, 2.52
QUOTE TERRENO	278.80, 278.00, 277.26, 276.88, 274.32, 274.39, 274.00, 274.16, 274.40, 274.16
PROGRESSIVE PROGETTO	-13.08, -12.39, -11.87, -11.33, -3.92, 0.00, 4.20, 5.40, 6.09, 7.73, 8.24, 8.74, 9.32
PARZIALI PROGETTO	0.69, 0.52, 0.54, 3.92, 4.20, 1.20, 0.69, 0.51, 0.50, 0.58
QUOTE PROGETTO	277.31, 276.47, 276.47, 277.00, 273.86, 273.98, 273.85, 273.85, 274.31, 274.16, 273.64, 273.64, 274.22

PROFILO TOTALE — SEZIONE 372 — PROGRESSIVA 92325.00

SCAVO FOSSO DX
FD1 0.41 m²
SCAVO FOSSO SX
FS1 0.89 m²
STERRO
ST1 8.78 m²
INERBIMENTO
i1 0.83 m
i2 2.43 m
i3 0.50 m
Totale: 3.76 m

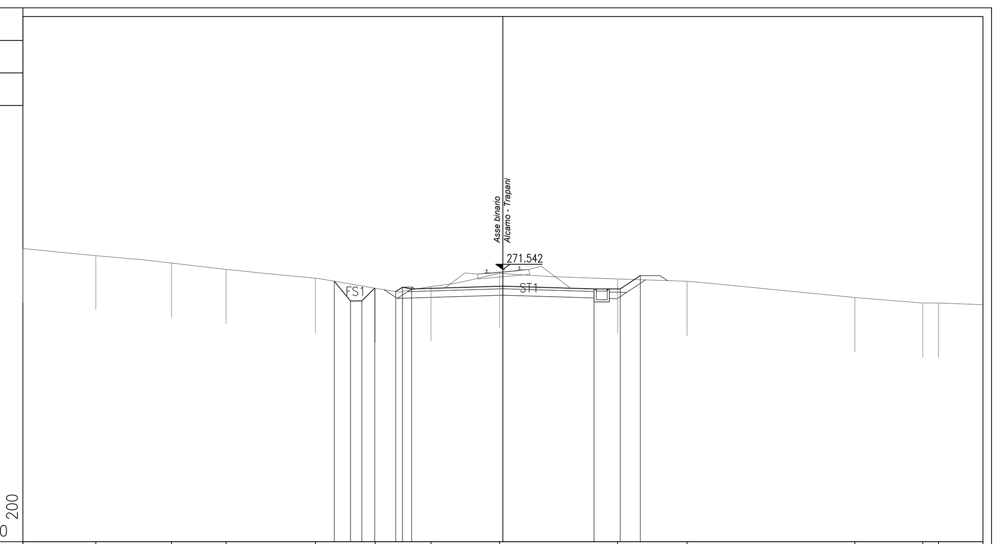

259 200 — 200

PROGRESSIVE TERRENO	-22.10, -18.74, -15.25, -12.74, -8.63, -5.88, -3.31, -0.15, 5.28, 8.48, 16.21, 19.33, 20.06
PARZIALI TERRENO	3.36, 3.49, 2.51, 4.11, 2.75, 2.57, 3.16, 5.43, 3.20, 7.73, 3.12, 2.77
QUOTE TERRENO	272.51, 272.18, 271.84, 271.55, 271.14, 270.68, 270.75, 271.36, 271.11, 271.00, 270.25, 270.00, 270.00
PROGRESSIVE PROGETTO	-7.76, -7.02, -6.49, -5.90, -4.93, -4.62, -4.20, 0.00, 4.20, 5.40, 6.33
PARZIALI PROGETTO	0.74, 0.53, 0.59, 0.31, 0.42, 4.20, 4.20, 1.20, 0.93
QUOTE PROGETTO	271.00, 270.09, 270.10, 270.68, 270.52, 270.73, 270.65, 270.77, 270.65, 270.65, 271.26

PROFILO TOTALE — SEZIONE 376 — PROGRESSIVA 92425.00

RILEVATO
RI1 2.28 m²
RI2 0.04 m²
Totale: 2.32 m²
INERBIMENTO
i1 1.81 m
i2 8.69 m
Totale: 10.50 m

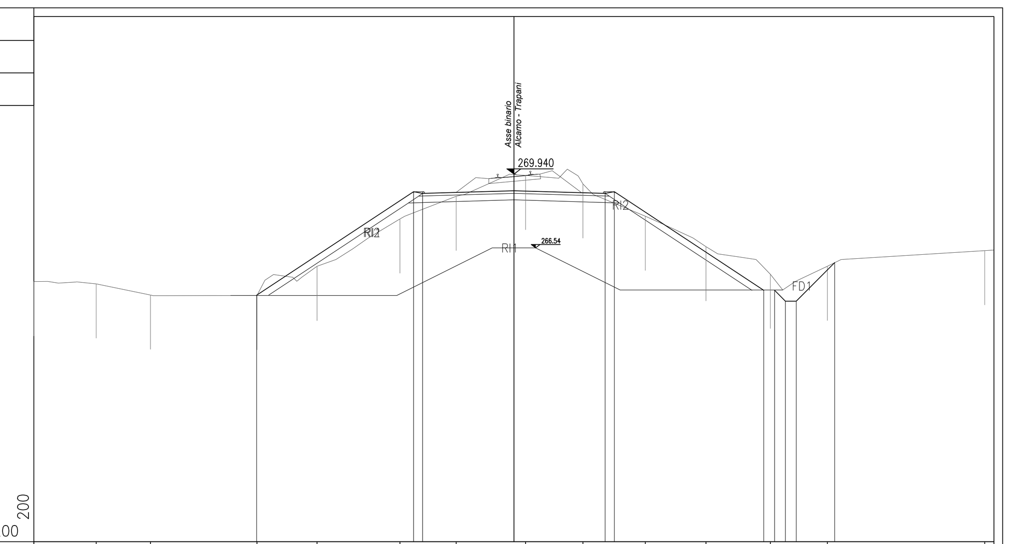

253 200 — 200

PROGRESSIVE TERRENO	-22.10, -19.23, -16.73, -11.83, -9.06, -5.24, -2.66, 0.54, 3.18, 6.05, 8.84, 11.81, 14.43, 21.68
PARZIALI TERRENO	2.87, 2.50, 4.90, 2.77, 3.82, 2.58, 3.20, 2.64, 2.87, 2.79, 2.97, 2.62, 7.25, 0.42
QUOTE TERRENO	264.98, 264.88, 264.37, 264.34, 265.69, 267.87, 268.92, 269.88, 269.49, 268.00, 266.60, 265.32, 265.69, 266.41
PROGRESSIVE PROGETTO	-11.84, -4.62, -4.20, 0.00, 4.20, 4.62, 11.50, 12.00, 12.50, 13.00, 14.77
PARZIALI PROGETTO	7.22, 0.42, 4.20, 4.20, 0.42, 6.88, 0.50, 0.50, 1.77
QUOTE PROGETTO	264.36, 269.13, 269.05, 269.17, 269.05, 269.13, 264.59, 264.59, 264.09, 264.09, 265.86

PROFILO TOTALE — SEZIONE 369 — PROGRESSIVA 92175.00

SCAVO FOSSO DX
FD1 0.56 m²
SCAVO FOSSO SX
FS1 0.99 m²
STERRO
ST1 6.95 m²
ST2 3.09 m²
Totale: 10.04 m²
INERBIMENTO
i1 2.48 m
i2 0.50 m
Totale: 2.98 m

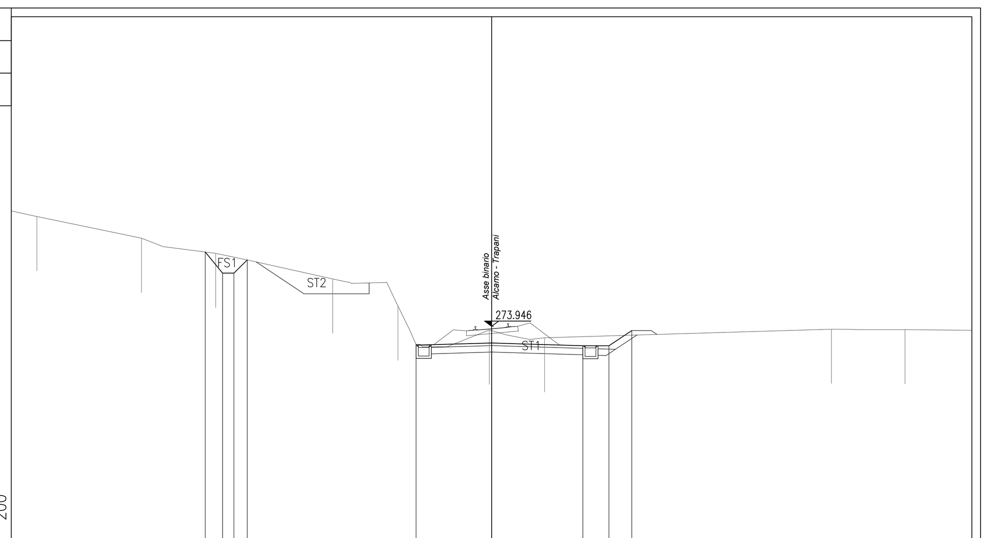

264 200 — 200

PROGRESSIVE TERRENO	-20.92, -16.11, -12.69, -7.31, -4.31, -0.10, 2.43, 15.64, 19.02
PARZIALI TERRENO	5.99, 3.42, 5.38, 3.00, 4.21, 2.53, 13.21, 3.38, 3.08
QUOTE TERRENO	279.00, 278.00, 277.30, 276.12, 274.88, 273.78, 273.42, 273.81, 273.79
PROGRESSIVE PROGETTO	-13.18, -12.38, -11.86, -11.24, -3.47, 0.00, 4.20, 5.40, 6.45
PARZIALI PROGETTO	0.80, 0.52, 0.62, 3.47, 4.20, 1.20, 1.05
QUOTE PROGETTO	277.37, 276.39, 276.39, 277.00, 273.07, 273.18, 273.05, 273.05, 273.75

PROFILO TOTALE — SEZIONE 373 — PROGRESSIVA 92350.00

SCAVO FOSSO DX
FD1 0.50 m²
SCAVO FOSSO SX
FS1 1.40 m²
RILEVATO
RI1 0.02 m²
STERRO
ST1 43.31 m²
INERBIMENTO
i1 3.45 m
i2 5.14 m
Totale: 8.59 m

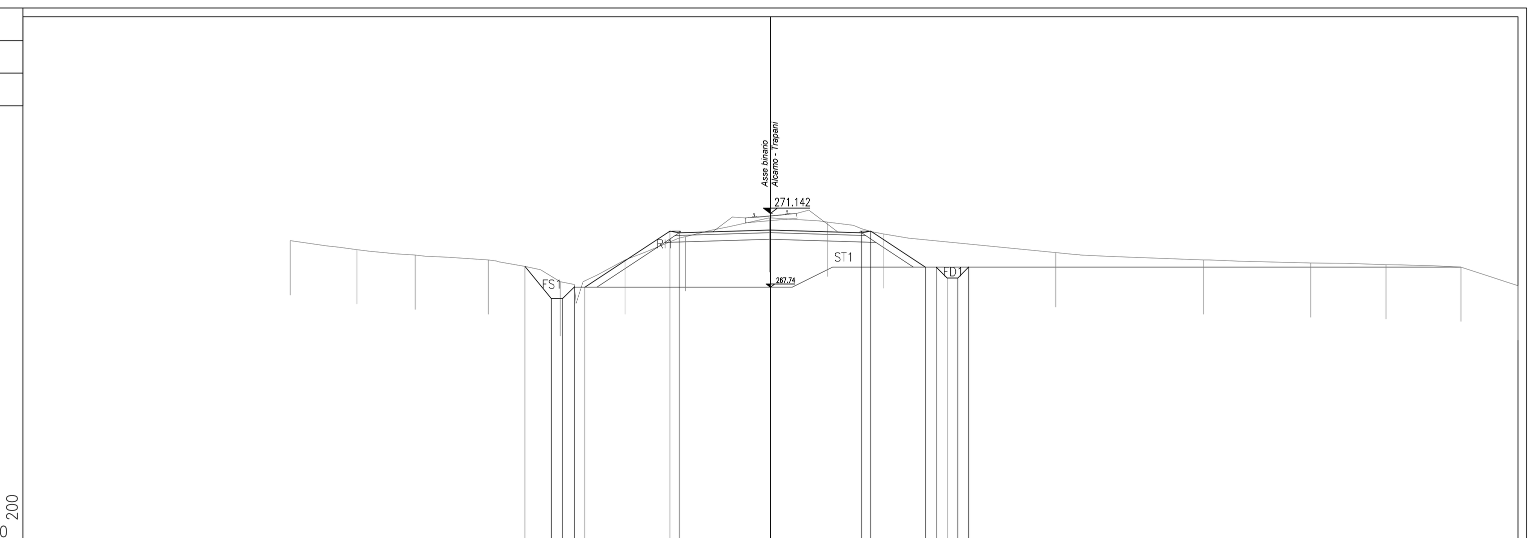

256 200 — 200

PROGRESSIVE TERRENO	-22.10, -19.03, -16.35, -12.98, -9.67, -6.69, -3.91, -0.04, 2.61, 5.19, 13.14, 19.93, 24.86, 28.33, 31.78, 34.40
PARZIALI TERRENO	3.07, 2.68, 3.37, 3.31, 2.98, 2.78, 3.87, 2.65, 2.58, 7.95, 6.79, 4.93, 3.47, 3.45, 2.62
QUOTE TERRENO	269.89, 269.47, 269.22, 269.00, 268.00, 269.00, 270.07, 270.94, 270.74, 270.20, 269.34, 269.00, 268.86, 268.78, 268.67, 267.82
PROGRESSIVE PROGETTO	-11.30, -10.09, -9.56, -9.01, -8.54, -4.62, -4.20, 0.00, 4.20, 4.62, 7.13, 7.63, 8.13, 8.63, 9.13
PARZIALI PROGETTO	1.21, 0.53, 0.55, 3.92, 0.42, 4.20, 4.20, 0.42, 2.51, 0.50, 0.50, 0.50
QUOTE PROGETTO	268.70, 267.22, 267.23, 267.76, 267.74, 270.33, 270.25, 270.37, 270.25, 270.33, 268.67, 268.67, 268.17, 268.17, 268.67

PROFILO TOTALE — SEZIONE 377 — PROGRESSIVA 92450.00

RILEVATO
RI1 55.01 m²
RI2 1.01 m²
Totale: 56.02 m²
INERBIMENTO
i1 9.03 m
i2 9.03 m
Totale: 18.06 m

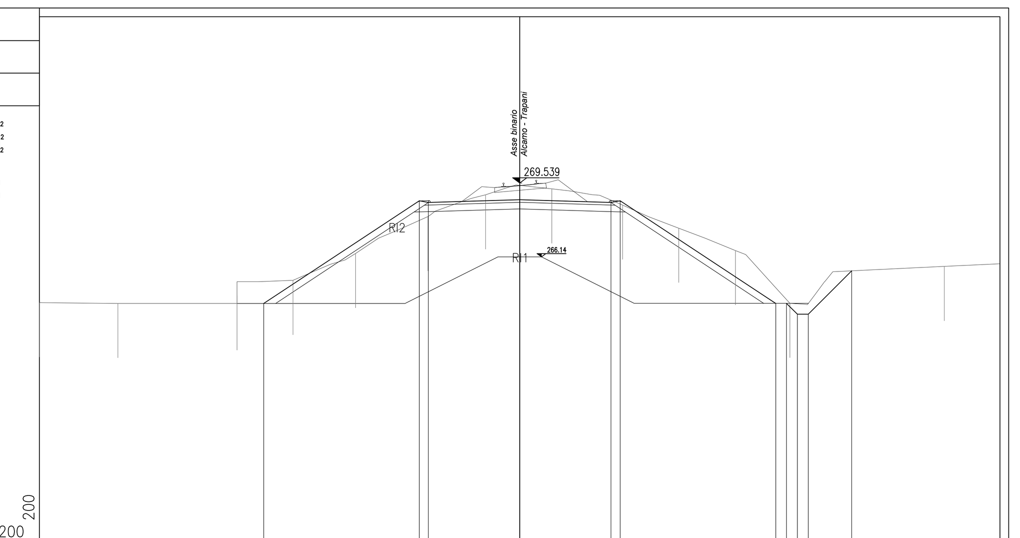

253 200 — 200

PROGRESSIVE TERRENO	-22.10, -18.49, -13.01, -10.43, -7.55, -4.23, -1.57, 1.47, 4.74, 7.32, 9.93, 12.43, 19.54
PARZIALI TERRENO	3.61, 5.48, 2.58, 2.88, 3.32, 2.66, 3.04, 3.27, 2.58, 2.61, 2.50, 7.11, 2.56
QUOTE TERRENO	264.04, 264.00, 264.35, 265.06, 266.30, 268.00, 269.00, 269.27, 268.53, 267.46, 266.43, 264.00, 265.70
PROGRESSIVE PROGETTO	-11.78, -4.62, -4.20, 0.00, 4.20, 4.62, 11.78, 12.28, 12.78, 13.28, 15.28
PARZIALI PROGETTO	7.16, 0.42, 4.20, 4.20, 0.42, 7.16, 0.50, 0.50, 2.00
QUOTE PROGETTO	264.00, 268.73, 268.65, 268.77, 268.65, 268.73, 264.00, 264.00, 263.50, 263.50, 265.50

PROFILO TOTALE — SEZIONE 370 — PROGRESSIVA 92225.00

SCAVO FOSSO DX
FD1 0.51 m²
SCAVO FOSSO SX
FS1 1.16 m²
STERRO
ST1 9.71 m²
ST2 11.93 m²
Totale: 21.64 m²
INERBIMENTO
i1 3.00 m
i2 0.50 m
Totale: 3.50 m

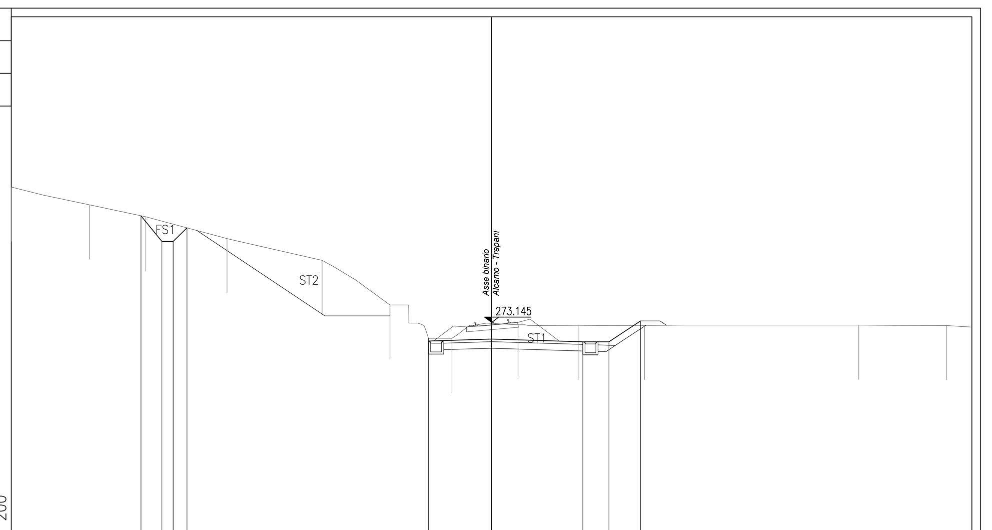

263 200 — 200

PROGRESSIVE TERRENO	-22.10, -18.50, -15.92, -12.17, -7.80, -4.67, -1.83, 1.22, 3.98, 7.04, 16.89, 20.93
PARZIALI TERRENO	3.60, 2.58, 3.75, 4.37, 3.13, 2.84, 3.05, 2.76, 3.06, 9.85, 4.04, 1.17
QUOTE TERRENO	279.37, 278.55, 278.00, 277.00, 276.00, 273.95, 272.41, 273.04, 273.02, 273.01, 273.02, 273.00
PROGRESSIVE PROGETTO	-16.13, -15.17, -14.65, -14.02, -2.90, 0.00, 4.20, 5.40, 6.85
PARZIALI PROGETTO	0.96, 0.52, 0.63, 2.90, 4.20, 1.20, 1.45
QUOTE PROGETTO	278.05, 276.87, 276.87, 277.49, 272.29, 272.38, 272.25, 272.25, 273.21

PROFILO TOTALE — SEZIONE 374 — PROGRESSIVA 92375.00

SCAVO FOSSO DX
FD1 0.49 m²
SCAVO FOSSO SX
FS1 0.60 m²
RILEVATO
RI1 41.32 m²
RI2 0.56 m²
Totale: 41.88 m²
STERRO
ST1 69.20 m²
INERBIMENTO
i1 7.02 m
i2 7.02 m
Totale: 14.04 m

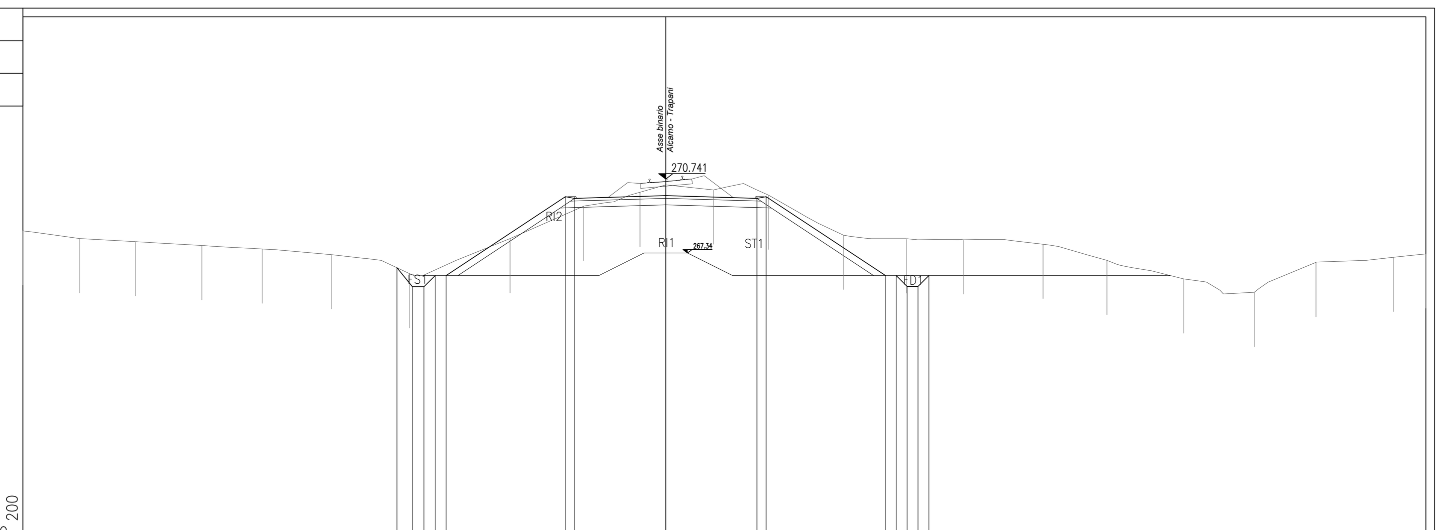

254 200 — 200

PROGRESSIVE TERRENO	-29.60, -26.98, -24.42, -21.36, -18.58, -15.38, -11.79, -7.17, -3.78, -1.19, 2.19, 4.73, 8.18, 11.09, 13.72, 17.37, 20.31, 23.84, 27.10, 29.93, 33.50, 34.99
PARZIALI TERRENO	2.62, 2.56, 3.06, 2.78, 3.20, 3.59, 4.62, 3.39, 2.59, 3.38, 2.54, 3.45, 2.91, 2.63, 3.65, 2.94, 3.53, 3.26, 2.83, 3.57, 1.49
QUOTE TERRENO	268.36, 268.00, 267.86, 267.68, 267.52, 267.26, 266.39, 268.00, 269.49, 270.13, 270.24, 270.00, 268.16, 267.99, 267.95, 267.74, 267.00, 266.15, 265.53, 266.91, 267.14, 267.30
PROGRESSIVE PROGETTO	-12.38, -11.66, -11.14, -10.61, -10.11, -4.62, -4.20, 0.00, 4.20, 4.62, 10.11, 10.61, 11.11, 11.61, 12.11
PARZIALI PROGETTO	0.72, 0.52, 0.53, 5.49, 0.42, 4.20, 4.20, 0.42, 5.49, 0.50, 0.50, 0.50, 0.50
QUOTE PROGETTO	266.66, 265.78, 265.79, 266.30, 266.30, 269.93, 269.85, 269.97, 269.85, 269.93, 266.30, 266.30, 265.80, 265.80, 266.30

PROFILO TOTALE — SEZIONE 378 — PROGRESSIVA 92475.00

RILEVATO
RI1 36.09 m²
RI2 2.71 m²
Totale: 38.80 m²
STERRO
ST1 40.11 m²
INERBIMENTO
i1 8.48 m
i2 4.43 m
Totale: 12.91 m

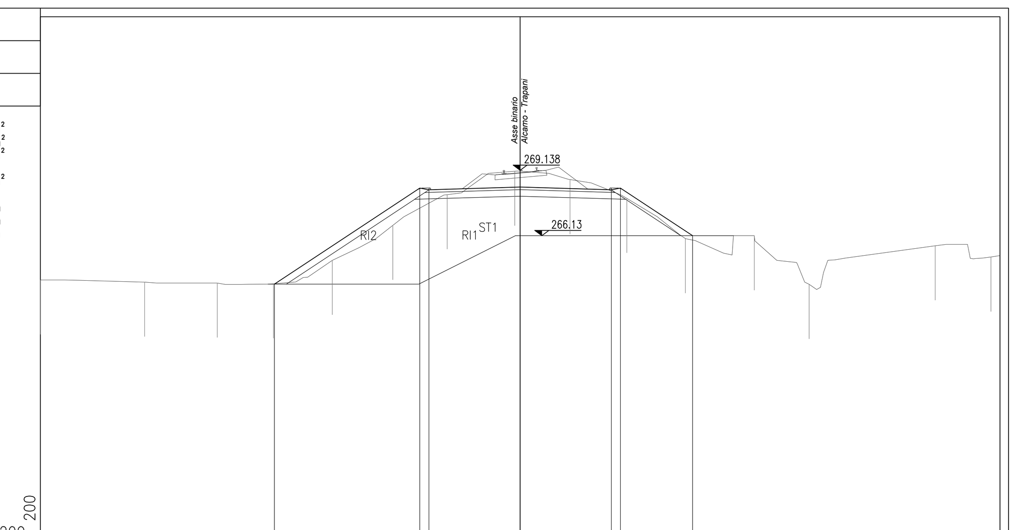

252 200 — 200

PROGRESSIVE TERRENO	-22.10, -17.30, -13.95, -11.36, -8.65, -5.86, -3.36, -0.25, 2.30, 4.92, 7.61, 10.78, 13.31, 19.11, 21.69
PARZIALI TERRENO	4.80, 3.35, 2.59, 2.71, 2.79, 2.50, 3.11, 2.55, 2.62, 2.69, 3.17, 2.53, 5.80, 2.58, 0.41
QUOTE TERRENO	264.10, 264.00, 263.96, 263.92, 265.00, 266.61, 268.02, 269.10, 268.71, 267.85, 266.00, 266.13, 263.90, 265.67, 265.15
PROGRESSIVE PROGETTO	-11.32, -4.62, -4.20, 0.00, 4.20, 4.62, 7.94
PARZIALI PROGETTO	6.70, 0.42, 4.20, 4.20, 0.42, 3.32
QUOTE PROGETTO	263.90, 268.32, 268.25, 268.37, 268.25, 268.32, 266.13

PROFILO TOTALE — SEZIONE 371 — PROGRESSIVA 92275.00

SCAVO FOSSO DX
FD1 0.48 m²
SCAVO FOSSO SX
FS1 0.91 m²
STERRO
ST1 9.65 m²
ST2 8.39 m²
Totale: 18.04 m²
INERBIMENTO
i1 2.90 m
i2 0.50 m
Totale: 3.40 m

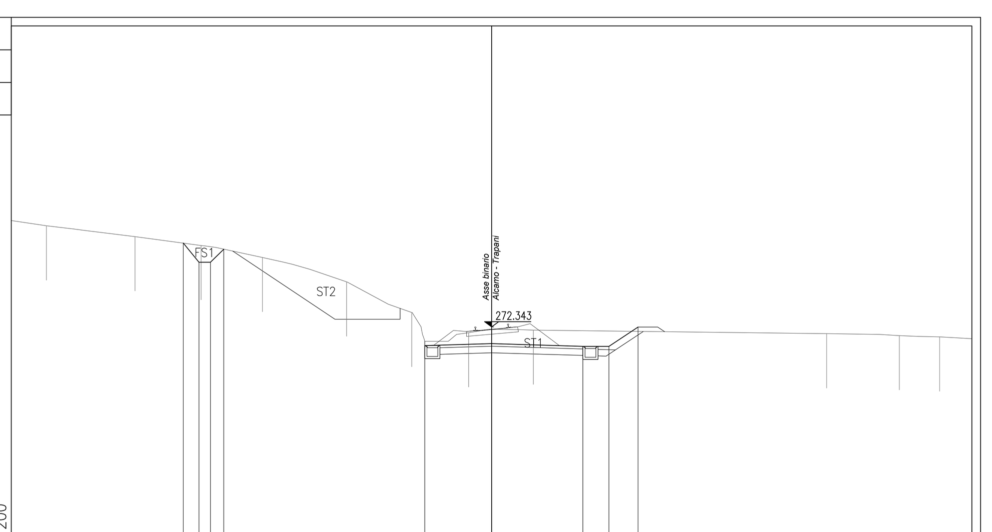

262 200 — 200

PROGRESSIVE TERRENO	-20.49, -16.41, -13.37, -10.55, -6.67, -3.67, -1.06, 1.92, 15.42, 18.76, 20.62
PARZIALI TERRENO	2.62, 3.07, 3.04, 2.82, 3.88, 3.00, 2.61, 2.98, 13.50, 3.34, 3.34
QUOTE TERRENO	277.00, 276.50, 276.09, 275.54, 274.42, 273.01, 272.08, 272.20, 272.03, 271.94, 271.88
PROGRESSIVE PROGETTO	-14.19, -13.46, -12.94, -12.32, -3.07, 0.00, 4.20, 5.40, 6.74
PARZIALI PROGETTO	0.73, 0.52, 0.62, 3.07, 4.20, 1.20, 1.34
QUOTE PROGETTO	276.20, 275.32, 275.32, 275.93, 271.48, 271.58, 271.45, 271.45, 272.34

PROFILO TOTALE — SEZIONE 375 — PROGRESSIVA 92400.00

SCAVO FOSSO SX
FS1 0.50 m²
RILEVATO
RI1 32.37 m²
RI2 2.49 m²
Totale: 34.86 m²
STERRO
ST1 40.87 m²
INERBIMENTO
i1 8.29 m
i2 2.60 m
Totale: 10.89 m

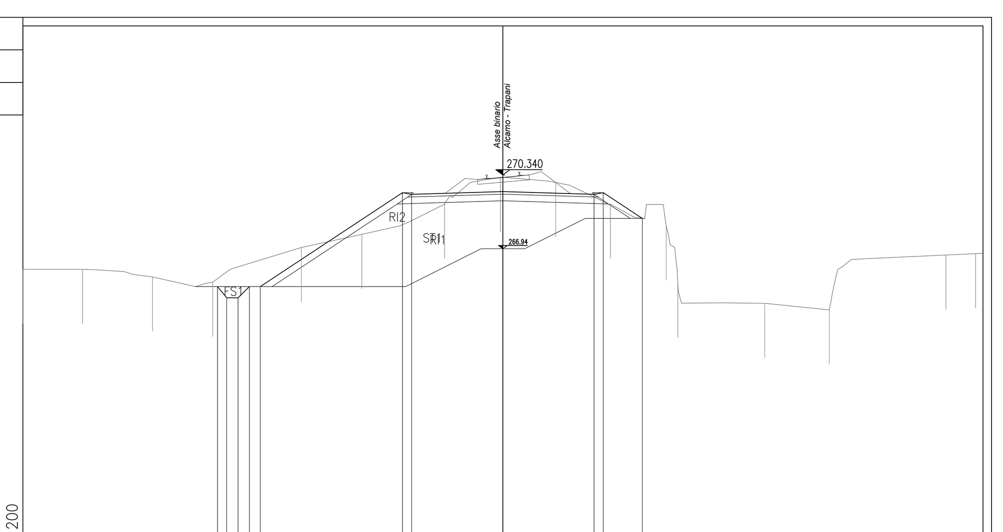

253 200 — 200

PROGRESSIVE TERRENO	-22.10, -19.36, -16.13, -13.36, -9.28, -6.49, -2.68, -0.11, 2.43, 4.95, 7.52, 8.06, 12.05, 15.03, 20.40, 21.76
PARZIALI TERRENO	2.74, 3.23, 2.77, 4.08, 2.79, 3.81, 2.57, 2.54, 2.52, 2.57, 0.54, 3.99, 2.98, 5.37, 1.70
QUOTE TERRENO	266.00, 266.00, 265.65, 265.41, 267.00, 267.61, 269.00, 270.23, 270.00, 269.00, 268.00, 265.35, 264.43, 264.13, 266.65, 266.72
PROGRESSIVE PROGETTO	-13.14, -12.72, -12.19, -11.67, -11.17, -4.62, -4.20, 0.00, 4.20, 4.62, 6.42
PARZIALI PROGETTO	0.42, 0.53, 0.52, 6.55, 0.42, 4.20, 4.20, 0.42, 1.80
QUOTE PROGETTO	265.20, 264.69, 264.69, 265.20, 265.20, 269.53, 269.45, 269.57, 269.45, 269.53, 268.34

PROFILO TOTALE — SEZIONE 379 — PROGRESSIVA 92500.00

RILEVATO
RI1 41.94 m²
RI2 0.81 m²
Totale: 42.75 m²
STERRO
ST1 53.46 m²
INERBIMENTO
i1 8.59 m
i2 5.76 m
Totale: 14.35 m

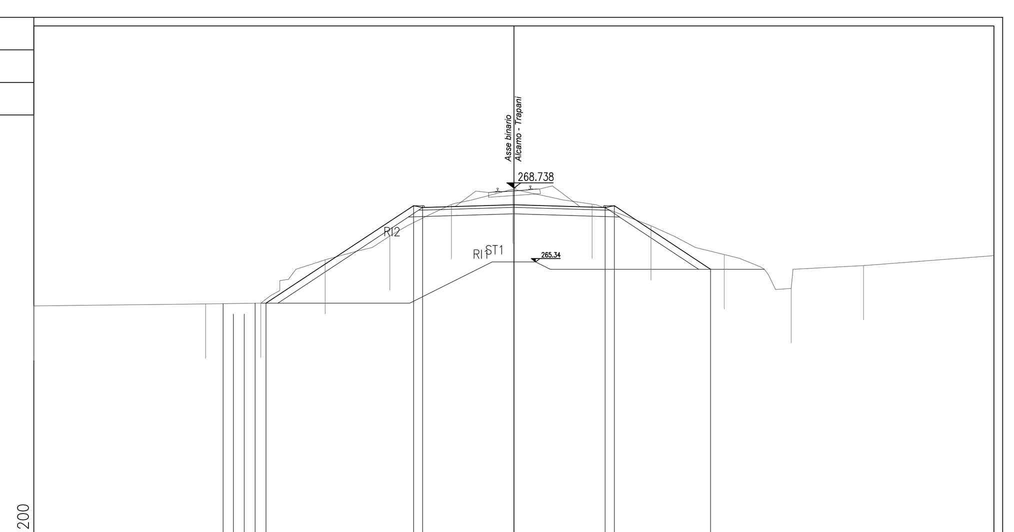

252 200 — 200

PROGRESSIVE TERRENO	-22.10, -14.19, -11.65, -8.69, -5.71, -2.87, -0.05, 3.60, 6.31, 9.69, 12.77, 16.09
PARZIALI TERRENO	7.91, 2.54, 2.96, 2.98, 2.84, 2.82, 3.65, 2.71, 3.38, 3.08, 3.32, 6.01
QUOTE TERRENO	263.31, 263.40, 263.44, 265.44, 266.53, 267.99, 268.69, 268.00, 267.00, 265.67, 264.11, 265.17
PROGRESSIVE PROGETTO	-11.41, -4.62, -4.20, 0.00, 4.20, 4.62, 9.05
PARZIALI PROGETTO	6.79, 0.42, 4.20, 4.20, 0.42, 4.43
QUOTE PROGETTO	262.94, 263.44, 267.92, 267.84, 267.97, 267.84, 267.92, 265.00

COMMITTENTE:
RFI RETE FERROVIARIA ITALIANA — GRUPPO FERROVIE DELLO STATO ITALIANE
DIREZIONE INVESTIMENTI PROGETTI PALERMO

SOGGETTO TECNICO:
RFI RETE FERROVIARIA ITALIANA — GRUPPO FERROVIE DELLO STATO ITALIANE
DIREZIONE TERRITORIALE PRODUZIONE DI PALERMO
S. O. INGEGNERIA DI PALERMO

PROGETTAZIONE:
SINTAGMA S.r.l. - ITALIANA SISTEMI S.r.l.

TIMBRO E FIRMA DEL PROGETTISTA
INGEGNERI DELLA PROVINCIA DI PERUGIA — Sezione A — DOTTORE INGEGNERE NANDO GRANIERI — SETTORE CIVILE E AMBIENTALE, SETTORE INDUSTRIALE, SETTORE DELL'INFORMAZIONE

PROGETTO DEFINITIVO

CONTRATTO APPLICATIVO n.9/2017 - A.Q. n.341/2016 del 29/11/2016
Progettazione definitiva delle opere civili ed armamento
per il ripristino della linea Palermo - Trapani via Milo

CORPO STRADALE
STATO DI PROGETTO
Sezioni trasversali - Tav.32 di 93

SCALA 1:200
Foglio - di -

PROGETTO/ANNO	SOTTOPR.	LIVELLO	NOME DOC.	PROGR.OP.	FASE FUNZ.	NUMERAZ.
3 0 4 8 1 7	S 0 1	P D	T S R T	0 5	0 0 0	E 0 1 3 0

Rev.	Descrizione	Redatto (Progettista)	Verificato (Progettista)	Approvato (Progettista)	Verificato Team Ver. (RFI)	Verificato C.P. (RFI)	Approvato (RFI)	Autorizzato (RFI)
A	Emissione	OTT. 18 / M. De Turzi	OTT. 18 / Ing. Nani	OTT. 18 / Ing. Granieri	D.T.	D.T.	Ing. Martinelli	Ing. Palazzo
B	Recep. Istruttoria	Luglio '19 / M. De Turzi	Luglio '19 / Ing. Nani	Luglio '19 / Ing. Granieri	D.T.	D.T.	Ing. Martinelli	Ing. Palazzo

LINEA | SEDE TECN. | NOME DOC. | NUMERAZ.

Verificato e trasmesso	Data	Convalidato	Data	Archiviato	Data

Nome File: 304817_S01_PD_TSRT_05_000_E0130