PROFILO TOTALE

SEZIONE 428

PROGRESSIVA 94150.00

SCAVO FOSSO DX
FD1 0.51 m²
RILEVATO
RI1 0.17 m²
STERRO
ST1 64.73 m²
INERBIMENTO
i1 5.69 m
i2 10.91 m
Totale: 16.60 m

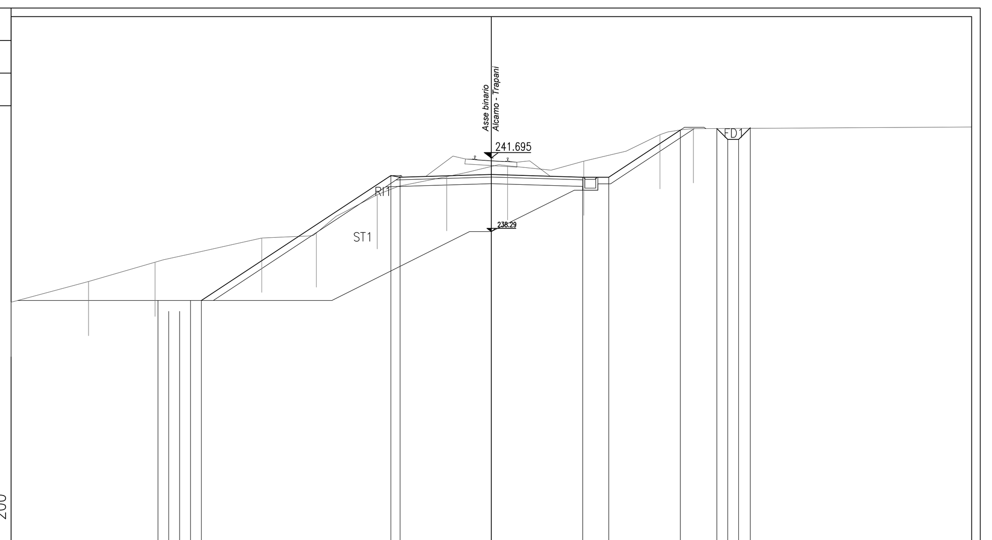

PROGRESSIVE TERRENO	-22.10 -18.53 -15.47 -10.56 -8.05 -5.25 -2.05 0.74 4.25 7.76 9.30
PARZIALI TERRENO	3.57 3.06 4.91 2.51 2.80 3.20 2.79 3.51 3.51 14.34
QUOTE TERRENO	235.04 236.00 236.89 238.00 238.24 240.00 240.83 241.33 241.54 242.77 243.04
PROGRESSIVE PROGETTO	-13.34 -4.62 -4.20 0.00 4.20 5.40 8.70 10.37 10.88 11.38 11.92
PARZIALI PROGETTO	8.72 0.42 4.20 4.20 1.20 3.30 0.51 0.50 0.54
QUOTE PROGETTO	234.63 235.12 240.88 240.80 240.93 240.80 240.80 242.98 243.04 242.54 242.54 243.08

PROFILO TOTALE

SEZIONE 429

PROGRESSIVA 94175.00

SCAVO FOSSO DX
FD1 0.46 m²
RILEVATO
RI1 26.98 m²
STERRO
ST1 64.37 m²
INERBIMENTO
i1 8.59 m
i2 7.50 m
Totale: 16.09 m

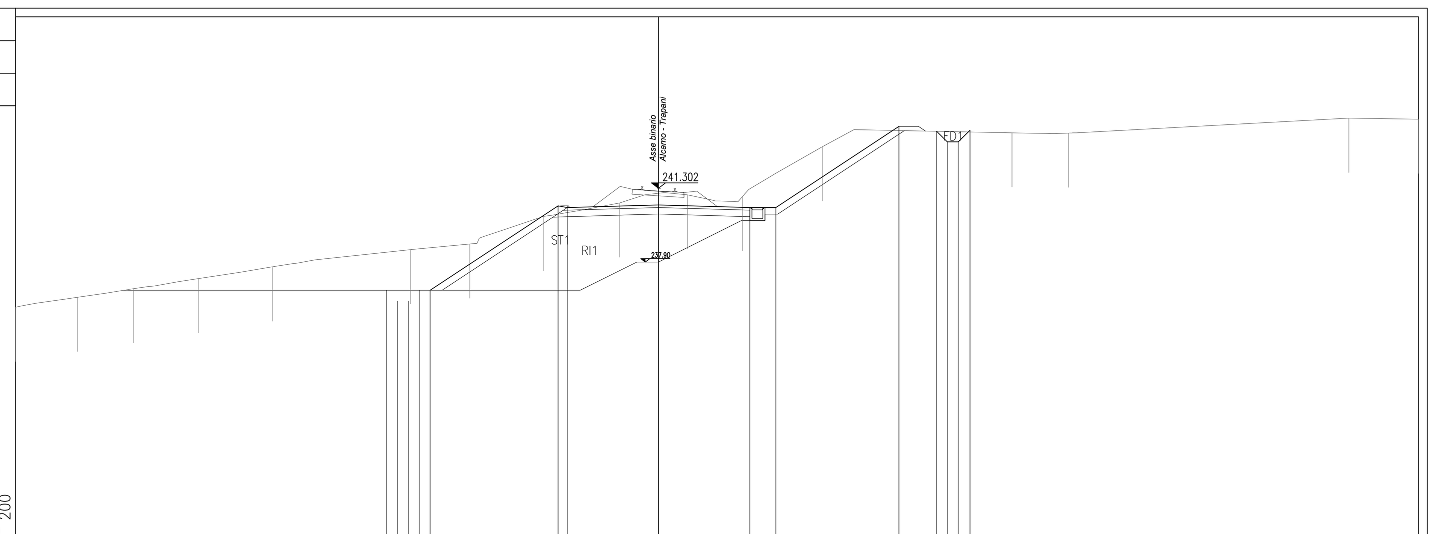

PROGRESSIVE TERRENO	-29.60 -26.76 -24.18 -21.19 -17.78 -11.42 -8.68 -5.31 -1.78 1.33 3.87 7.54 16.27 18.88 31.79 34.99
PARZIALI TERRENO	2.84 2.58 2.99 3.41 6.36 2.74 3.37 3.53 3.11 2.54 3.67 8.73 2.61 12.91 3.20
QUOTE TERRENO	235.82 236.28 236.67 237.14 237.68 238.47 238.73 240.00 240.63 241.00 240.92 243.21 243.86 243.84 244.53 244.48
PROGRESSIVE PROGETTO	-10.51 -4.62 -4.20 0.00 4.20 5.40 11.07 12.80 13.30 13.80 14.34
PARZIALI PROGETTO	5.89 0.42 4.20 4.20 1.20 5.67 0.50 0.50 0.54
QUOTE PROGETTO	236.10 236.60 240.49 240.41 240.53 240.41 240.41 244.15 243.93 243.43 243.43 243.98

PROFILO TOTALE

SEZIONE 430

PROGRESSIVA 94200.00

SCAVO FOSSO DX
FD1 0.50 m²
STERRO
ST1 84.05 m²
INERBIMENTO
i1 11.35 m
i2 7.51 m
Totale: 18.86 m

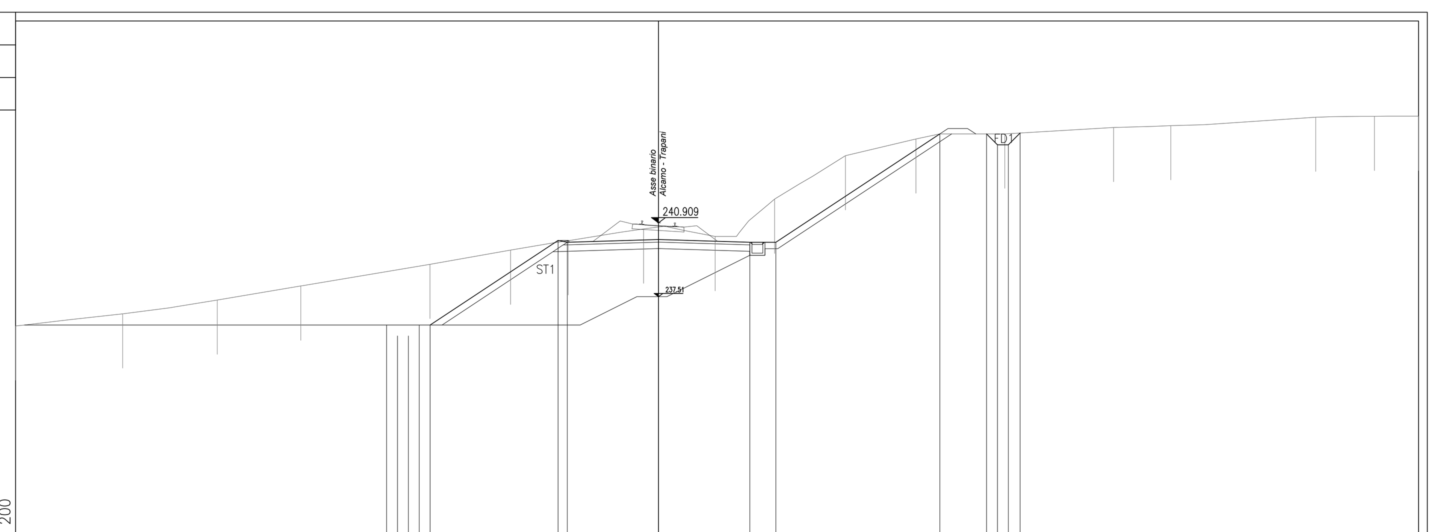

PROGRESSIVE TERRENO	-29.60 -24.67 -20.32 -16.47 -10.52 -6.81 -4.15 -0.69 2.61 5.34 8.61 11.85 15.95 20.95 23.58 30.26 32.96 34.99
PARZIALI TERRENO	4.93 4.35 3.85 5.95 3.71 2.66 3.46 3.30 2.73 3.27 3.24 4.10 5.00 2.63 6.68 2.70 2.03
QUOTE TERRENO	236.16 236.72 237.35 238.00 239.00 239.65 240.08 240.62 240.28 242.00 244.00 244.77 245.00 245.30 245.38 245.77 245.82 245.82
PROGRESSIVE PROGETTO	-10.51 -4.62 -4.20 0.00 4.20 5.40 12.95 15.11 15.61 16.11 16.65
PARZIALI PROGETTO	5.89 0.42 4.20 4.20 1.20 7.55 0.50 0.50 0.54
QUOTE PROGETTO	235.71 236.21 240.10 240.02 240.14 240.02 240.02 245.00 245.00 244.50 244.50 245.04

PROFILO TOTALE

SEZIONE 431

PROGRESSIVA 94225.00

SCAVO FOSSO DX
FD1 0.75 m²
STERRO
ST1 74.20 m²
INERBIMENTO
i1 10.68 m
i2 8.96 m
Totale: 19.64 m

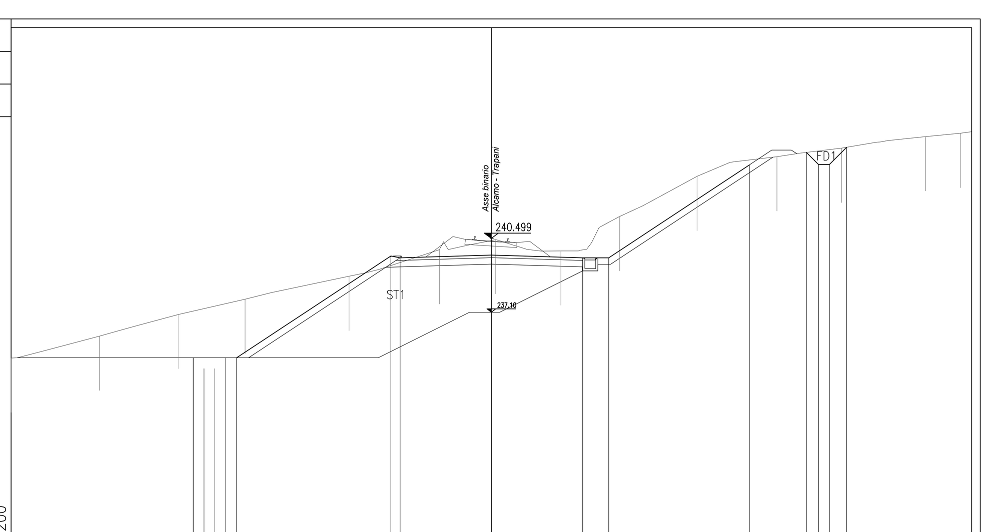

PROGRESSIVE TERRENO	-22.10 -18.03 -14.38 -11.33 -6.55 -2.39 0.21 3.20 5.89 9.46 13.15 16.12 19.98 21.58
PARZIALI TERRENO	4.07 3.65 3.05 4.78 4.16 2.60 2.99 2.69 3.57 3.69 2.97 3.86 2.12
QUOTE TERRENO	234.99 236.00 237.00 237.70 238.75 239.98 240.44 239.92 241.50 243.35 244.26 244.65 245.18 245.34
PROGRESSIVE PROGETTO	-11.72 -4.62 -4.20 0.00 4.20 5.40 11.87 14.50 15.05 15.55 16.35
PARZIALI PROGETTO	7.10 0.42 4.20 4.20 1.20 6.47 0.55 0.50 0.80
QUOTE PROGETTO	234.50 235.00 239.69 239.61 239.73 239.61 239.61 243.88 244.45 243.90 243.90 244.69

PROFILO TOTALE

SEZIONE 432

PROGRESSIVA 94250.00

SCAVO FOSSO DX
FD1 1.14 m²
STERRO
ST1 49.75 m²
INERBIMENTO
i1 3.37 m
i2 8.15 m
Totale: 11.52 m

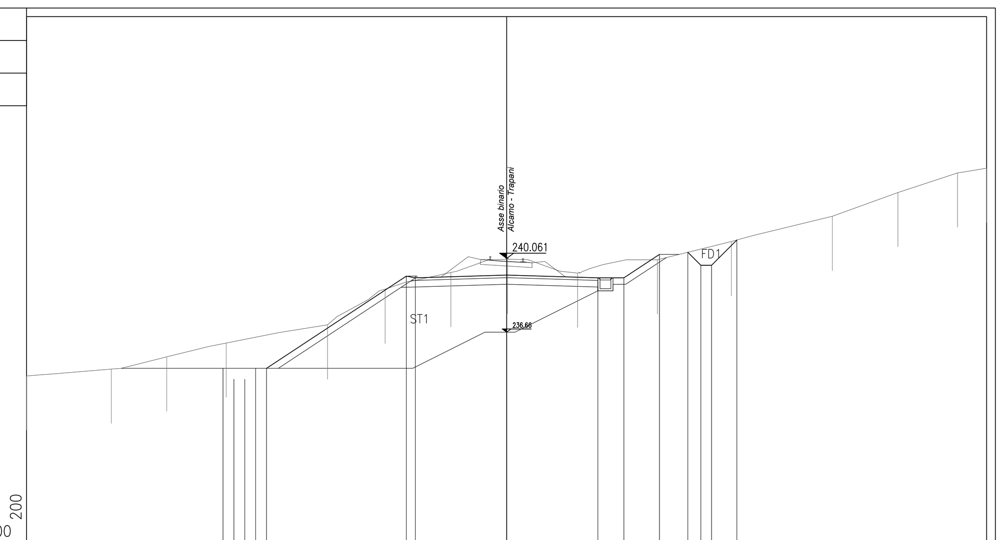

PROGRESSIVE TERRENO	-22.10 -18.20 -15.65 -12.91 -8.25 -5.59 -2.57 0.05 3.27 6.94 10.35 15.00 18.01 20.76 22.10
PARZIALI TERRENO	3.90 2.55 2.74 4.66 2.66 3.02 2.62 3.22 3.67 3.41 4.65 3.01 2.75 1.34
QUOTE TERRENO	234.65 234.96 235.52 236.16 237.00 238.64 239.41 240.02 239.38 240.00 240.84 242.00 243.10 244.00 244.22
PROGRESSIVE PROGETTO	-11.06 -4.62 -4.20 0.00 4.20 5.40 7.03 8.34 8.94 9.44 10.60
PARZIALI PROGETTO	6.44 0.42 4.20 4.20 1.20 1.63 0.60 0.50 1.16
QUOTE PROGETTO	234.50 235.00 239.25 239.17 239.29 239.17 239.17 240.25 240.34 239.74 239.74 240.91

PROFILO TOTALE

SEZIONE 433

PROGRESSIVA 94275.00

SCAVO FOSSO DX
FD1 0.90 m²
RILEVATO
RI1 27.71 m²
STERRO
ST1 45.37 m²
INERBIMENTO
i1 5.30 m
i2 7.50 m
Totale: 12.80 m

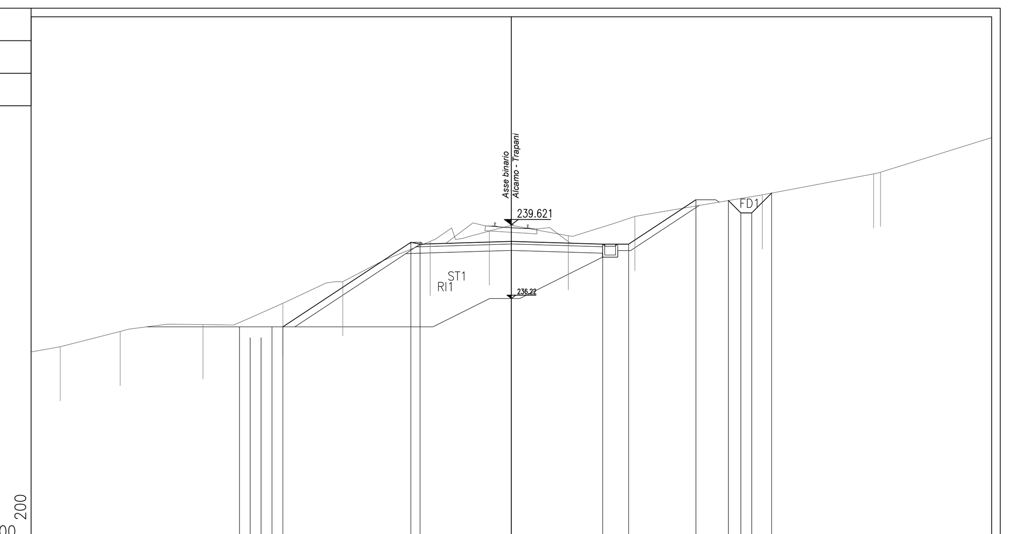

PROGRESSIVE TERRENO	-20.76 -18.00 -14.19 -10.51 -7.76 -3.73 -1.01 2.62 5.69 11.55 16.67 16.99
PARZIALI TERRENO	2.94 3.32 3.06 4.25 2.70 3.08 2.76 2.61 3.07 5.86 5.12 5.43
QUOTE TERRENO	234.00 234.70 235.02 236.00 237.00 238.85 239.33 239.11 240.00 241.00 241.97 242.04
PROGRESSIVE PROGETTO	-10.51 -4.62 -4.20 0.00 4.20 5.40 8.49 9.99 10.56 11.06 11.98
PARZIALI PROGETTO	5.89 0.42 4.20 4.20 1.20 3.09 0.57 0.50 0.92
QUOTE PROGETTO	234.42 234.92 238.81 238.73 238.85 238.73 238.73 240.77 240.74 240.16 240.16 241.08

PROFILO TOTALE

SEZIONE 434

PROGRESSIVA 94300.00

SCAVO FOSSO DX
FD1 0.91 m²
RILEVATO
RI1 27.72 m²
RI2 0.04 m²
Totale: 27.76 m²
STERRO
ST1 40.02 m²
INERBIMENTO
i1 4.31 m
i2 7.50 m
Totale: 11.81 m

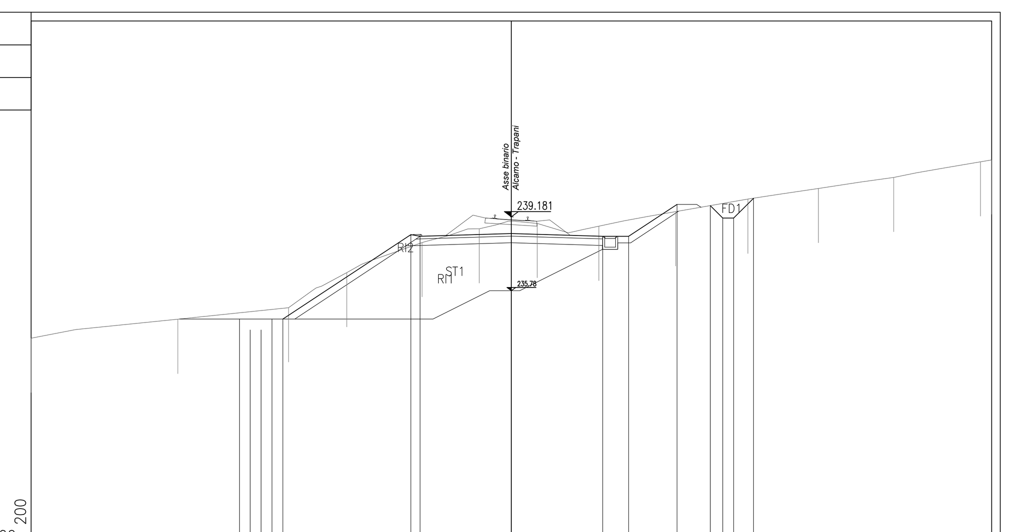

PROGRESSIVE TERRENO	-22.10 -15.35 -10.26 -7.57 -4.11 -1.48 1.19 4.02 7.56 10.88 14.13 17.59 21.59 22.10
PARZIALI TERRENO	6.75 5.09 2.69 3.46 2.63 2.67 2.83 3.54 3.32 3.25 3.46 4.00 0.51
QUOTE TERRENO	233.60 234.47 235.00 236.62 238.00 238.64 238.88 238.75 239.42 240.00 240.49 241.00 241.72 241.81
PROGRESSIVE PROGETTO	-10.51 -4.62 -4.20 0.00 4.20 5.40 7.62 9.15 9.73 10.23 11.14
PARZIALI PROGETTO	5.89 0.42 4.20 4.20 1.20 2.22 0.58 0.50 0.91
QUOTE PROGETTO	233.98 234.48 238.37 238.29 238.41 238.29 238.29 239.76 239.70 239.12 239.12 240.04

PROFILO TOTALE

SEZIONE 435

PROGRESSIVA 94325.00

SCAVO FOSSO DX
FD1 0.82 m²
RILEVATO
RI1 0.60 m²
STERRO
ST1 33.18 m²
INERBIMENTO
i1 2.39 m
i2 7.02 m
Totale: 9.41 m

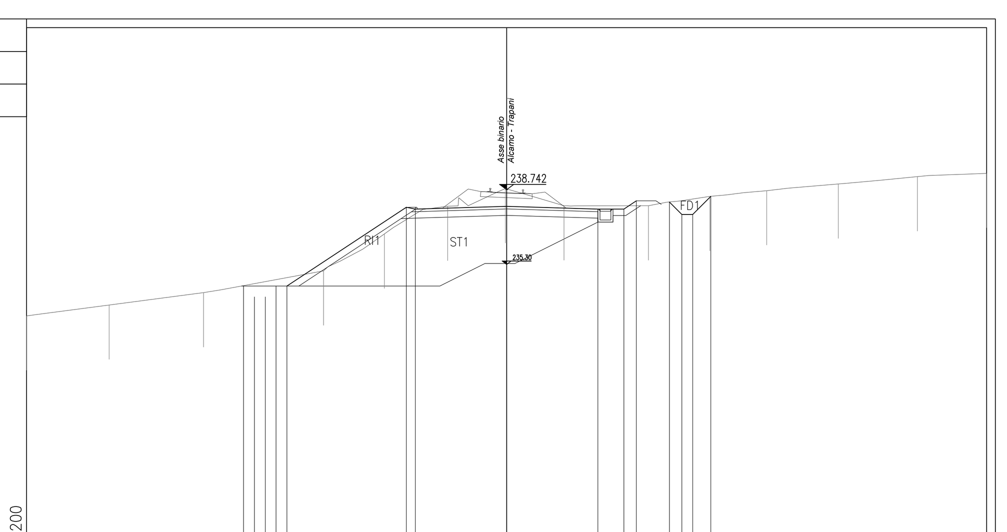

PROGRESSIVE TERRENO	-22.10 -18.30 -13.95 -8.43 -5.63 -2.71 -0.06 2.64 6.53 9.36 11.98 15.27 18.91 22.10
PARZIALI TERRENO	3.80 4.35 5.52 2.80 2.92 2.65 2.70 3.89 2.83 2.62 3.29 3.64 3.19
QUOTE TERRENO	232.93 233.43 234.00 235.00 236.70 237.98 238.79 238.00 238.00 238.43 238.69 239.00 239.34 239.49
PROGRESSIVE PROGETTO	-10.11 -4.62 -4.20 0.00 4.20 5.40 5.97 7.50 8.07 8.57 9.40
PARZIALI PROGETTO	5.49 0.42 4.20 4.20 1.20 0.57 0.57 0.50 0.83
QUOTE PROGETTO	233.80 234.30 237.93 237.85 237.97 237.85 237.85 238.23 238.17 237.60 237.60 238.43

PROFILO TOTALE

SEZIONE 436

PROGRESSIVA 94350.00

SCAVO FOSSO DX
FD1 0.56 m²
RILEVATO
RI1 32.63 m²
STERRO
ST1 44.26 m²
INERBIMENTO
i1 1.88 m
i2 8.55 m
Totale: 10.43 m

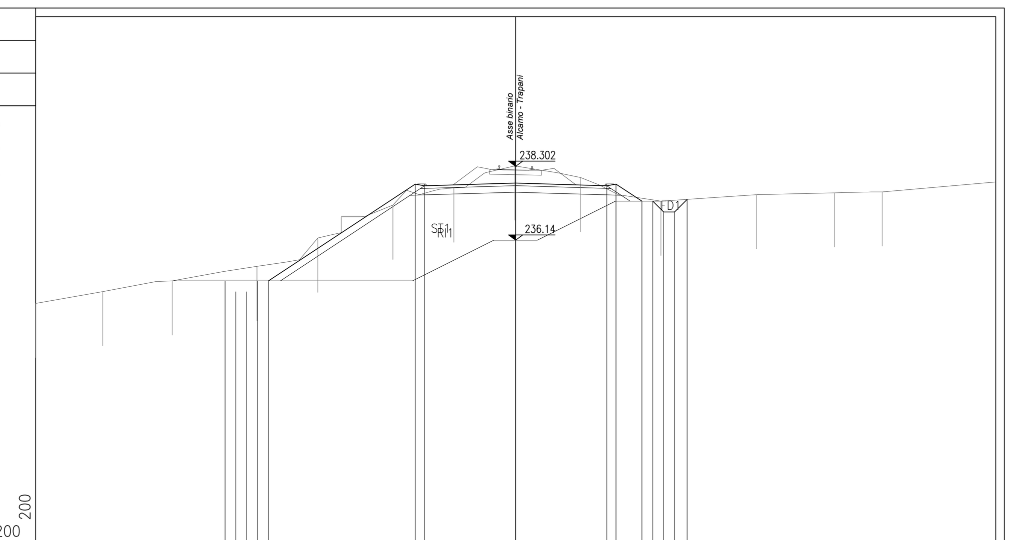

PROGRESSIVE TERRENO	-22.10 -19.01 -15.81 -11.91 -9.11 -5.66 -2.85 -0.04 2.99 6.68 11.09 14.68 16.87
PARZIALI TERRENO	3.09 3.20 3.90 2.80 3.45 2.81 2.81 3.03 3.69 4.41 3.59 7.42
QUOTE TERRENO	231.99 232.54 233.03 233.69 235.00 236.52 237.31 238.32 237.79 236.70 237.00 237.09 237.13
PROGRESSIVE PROGETTO	-11.38 -4.62 -4.20 0.00 4.20 4.62 5.82 6.31 6.81 7.31 7.90
PARZIALI PROGETTO	6.76 0.42 4.20 4.20 0.42 1.20 0.50 0.50 0.59
QUOTE PROGETTO	232.53 233.03 237.49 237.41 237.53 237.41 237.49 236.70 236.70 236.20 236.20 236.78

PROFILO TOTALE

SEZIONE 437

PROGRESSIVA 94375.00

RILEVATO
RI1 0.71 m²
STERRO
ST1 48.44 m²
INERBIMENTO
i1 2.36 m
i2 9.52 m
Totale: 11.88 m

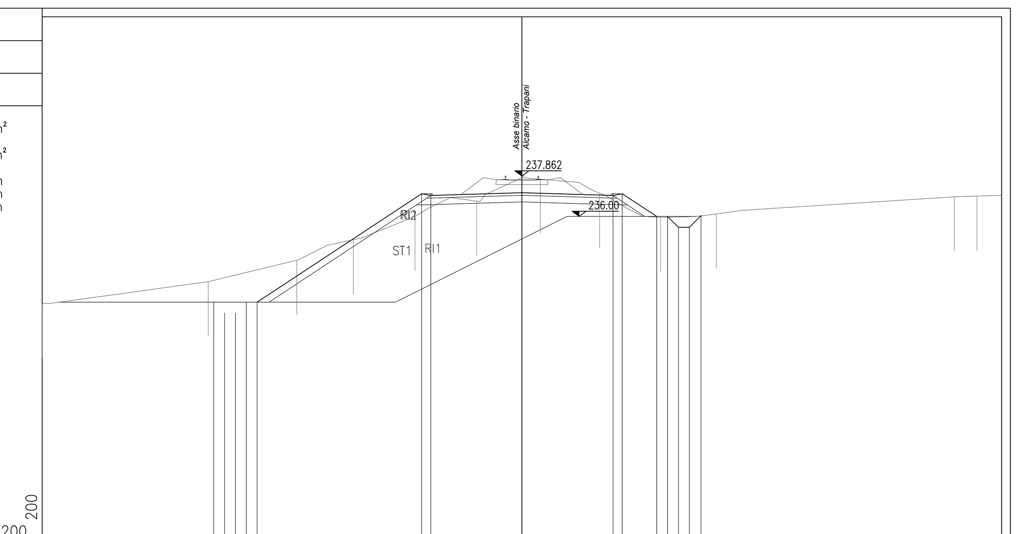

PROGRESSIVE TERRENO	-22.10 -14.45 -10.37 -7.76 -4.92 -2.08 0.85 3.57 6.39 8.96 19.92 20.96
PARZIALI TERRENO	7.65 4.08 2.61 2.84 2.84 2.93 2.72 2.82 2.57 10.96 2.18
QUOTE TERRENO	231.98 233.00 233.98 234.93 236.00 236.71 237.72 237.07 235.97 236.12 236.91 236.94
PROGRESSIVE PROGETTO	-12.19 -4.62 -4.20 0.00 4.20 4.62 6.21 6.71 7.21 7.71 8.25
PARZIALI PROGETTO	7.57 0.42 4.20 4.20 0.42 1.59 0.50 0.50 0.54
QUOTE PROGETTO	231.55 232.05 237.05 236.97 237.09 236.97 237.05 236.00 236.00 235.50 235.50 236.04

PROFILO TOTALE

SEZIONE 438

PROGRESSIVA 94400.00

SCAVO FOSSO DX
FD1 0.67 m²
SCAVO FOSSO SX
FS1 0.53 m²
RILEVATO
RI1 22.23 m²
RI2 1.47 m²
Totale: 23.70 m²
STERRO
ST1 28.22 m²
INERBIMENTO
i1 5.46 m
i2 2.30 m
Totale: 7.76 m

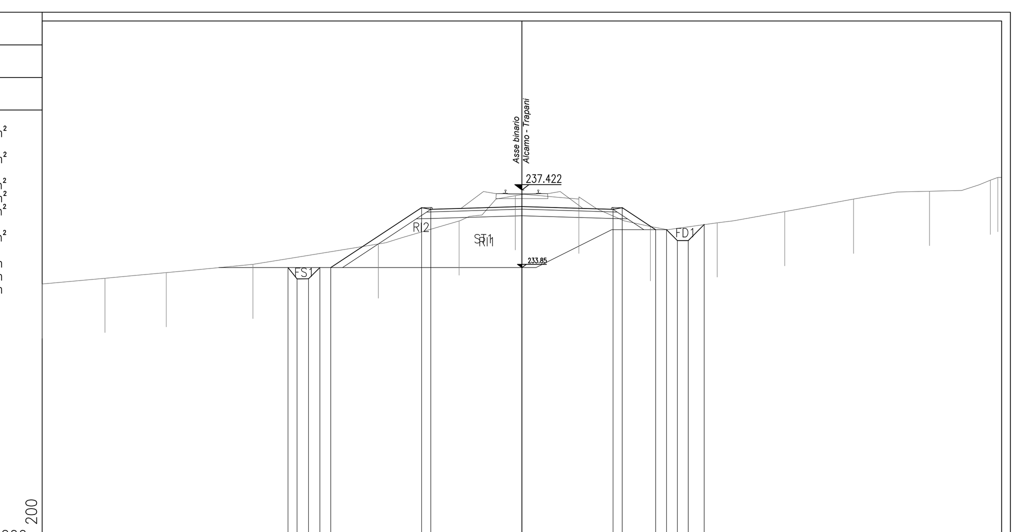

PROGRESSIVE TERRENO	-22.10 -19.20 -16.38 -12.39 -6.61 -2.89 -0.30 2.63 5.92 9.00 12.11 15.27 18.77 21.57 21.92
PARZIALI TERRENO	2.90 2.82 3.99 5.78 3.72 2.59 2.93 3.29 3.08 3.11 3.16 3.50 2.80 0.53
QUOTE TERRENO	233.09 233.36 233.62 234.00 234.94 235.99 237.16 237.00 235.74 235.91 236.43 237.00 237.36 237.87 238.00
PROGRESSIVE PROGETTO	-10.78 -10.35 -9.83 -9.30 -8.81 -4.62 -4.20 0.00 4.20 4.62 6.16 6.66 7.16 7.66 8.40
PARZIALI PROGETTO	0.43 0.52 0.53 4.19 0.42 4.20 4.20 0.42 1.54 0.50 0.50 0.74
QUOTE PROGETTO	233.85 233.33 233.33 233.85 233.85 236.61 236.53 236.66 236.53 236.61 235.59 235.59 235.09 235.09 235.83

PROFILO TOTALE

SEZIONE 439

PROGRESSIVA 94425.00

SCAVO FOSSO DX
FD1 1.28 m²
SCAVO FOSSO SX
FS1 0.51 m²
RILEVATO
RI1 25.12 m²
RI2 1.12 m²
RI3 0.01 m²
Totale: 26.25 m²
STERRO
ST1 37.35 m²
ST2 5.85 m²
Totale: 43.20 m²
INERBIMENTO
i1 6.18 m
i2 2.79 m
Totale: 8.97 m

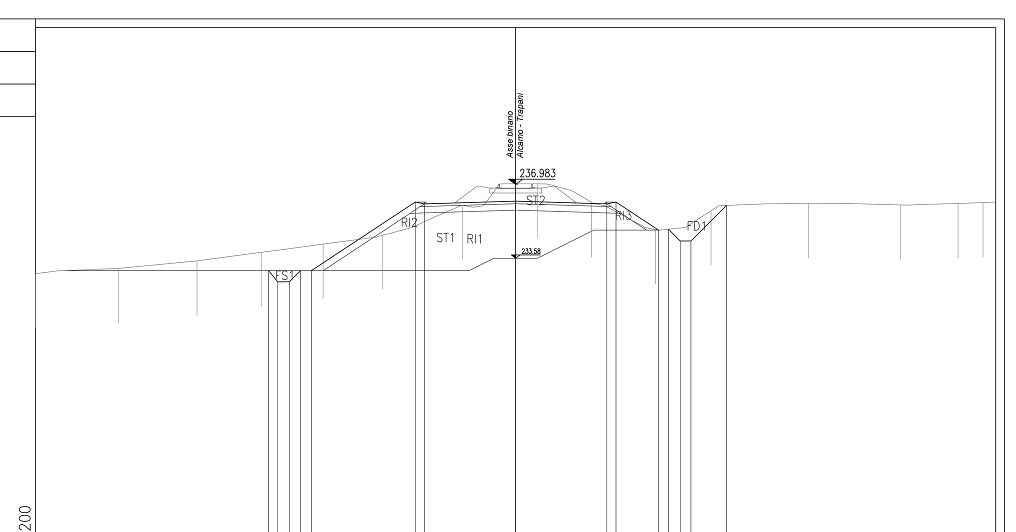

PROGRESSIVE TERRENO	-22.10 -18.28 -14.67 -11.71 -8.87 -6.12 -2.46 0.99 3.49 6.44 8.99 13.47 17.73 20.37 21.52
PARZIALI TERRENO	3.82 3.61 2.96 2.84 2.75 3.66 3.45 2.50 2.95 2.55 4.48 4.26 2.64 1.73
QUOTE TERRENO	232.87 233.12 233.46 233.86 234.24 234.65 236.03 237.01 236.15 234.91 235.77 236.11 236.04 236.11 236.15
PROGRESSIVE PROGETTO	-11.37 -10.95 -10.42 -9.90 -9.40 -4.62 -4.20 0.00 4.20 4.62 6.57 7.03 7.57 8.07 9.71
PARZIALI PROGETTO	0.42 0.53 0.52 4.78 0.42 4.20 4.20 0.42 1.95 0.54 0.50 1.64
QUOTE PROGETTO	233.01 232.50 232.50 233.01 233.01 236.17 236.09 236.22 236.09 236.17 234.88 234.92 234.38 234.38 236.01

COMMITTENTE:

RFI RETE FERROVIARIA ITALIANA GRUPPO FERROVIE DELLO STATO ITALIANE

DIREZIONE INVESTIMENTI PROGETTI PALERMO

SOGGETTO TECNICO:

RFI RETE FERROVIARIA ITALIANA GRUPPO FERROVIE DELLO STATO ITALIANE

DIREZIONE TERRITORIALE PRODUZIONE DI PALERMO
S. O. INGEGNERIA DI PALERMO

PROGETTAZIONE:

SINTAGMA S.r.l. - ITALIANA SISTEMI S.r.l.

TIMBRO E FIRMA DEL PROGETTISTA

INGEGNERI DELLA PROVINCIA DI PERUGIA – Sezione A – DOTTORE INGEGNERE NANDO GRANIERI – SETTORE CIVILE E AMBIENTALE, SETTORE INDUSTRIALE, SETTORE DELL'INFORMAZIONE

PROGETTO DEFINITIVO

CONTRATTO APPLICATIVO n.9/2017 - A.Q. n.341/2016 del 29/11/2016

Progettazione definitiva delle opere civili ed armamento per il ripristino della linea Palermo - Trapani via Milo

CORPO STRADALE
STATO DI PROGETTO
Sezioni trasversali - Tav.37 di 93

SCALA 1:200

Foglio - di -

PROGETTO/ANNO	SOTTOPR.	LIVELLO	NOME DOC.	PROGR.OP.	FASE FUNZ.	NUMERAZ.
304817	S01	PD	TSRT	05	000	E0135

		Progettista			RFI			
Rev.	Descrizione	Redatto	Verificato	Approvato	Verificato Team Ver.	Verificato C.P.	Approvato	Autorizzato
A	Emissione	OTT. 18 M. De Turzi	OTT. 18 Ing. Nani	OTT. 18 Ing. Granieri	D.T.	D.T.	Ing. Martinelli	Ing. Palazzo
B	Recep. Istruttoria	Luglio '19 M. De Turzi	Luglio '19 Ing. Nani	Luglio '19 Ing. Granieri	D.T.	D.T.	Ing. Martinelli	Ing. Palazzo

LINEA | SEDE TECN. | NOME DOC. | NUMERAZ.

Verificato e trasmesso	Data	Convalidato	Data	Archiviato	Data

Nome File: 304817_S01_PD_TSRT_05_000_E0135