PROFILO TOTALE — SEZIONE 560 — PROGRESSIVA 98325.00

SCAVO FOSSO DX
FD1 2.69 m²
SCAVO FOSSO SX
FS1 0.96 m²
STERRO
ST1 25.25 m²
INERBIMENTO
i1 0.50 m
i2 9.10 m
i3 0.50 m
i4 7.81 m
Totale: 17.91 m

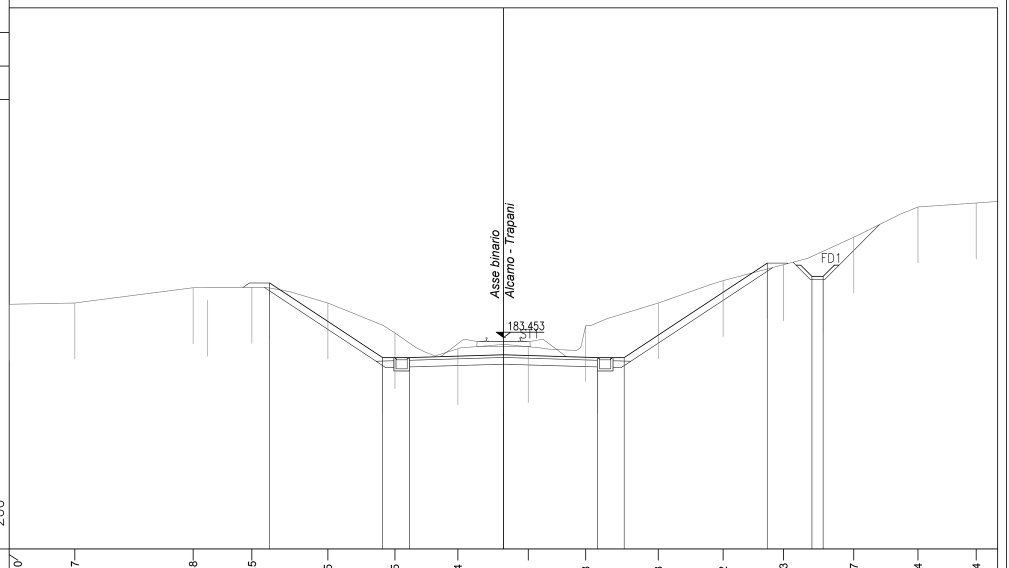

PROGRESSIVE TERRENO	-22.10, -19.17, -13.88, -11.25, -7.85, -4.85, -2.04, 1.11, 3.68, 6.93, 9.82, 12.53, 15.67, 18.54, 21.14
PARZIALI TERRENO	2.93, 5.29, 2.63, 3.40, 3.00, 2.81, 3.15, 2.57, 3.25, 2.89, 2.71, 3.14, 2.87, 2.60, 0.96
QUOTE TERRENO	184.94, 185.00, 185.68, 185.70, 185.00, 183.66, 182.96, 183.05, 183.99, 185.00, 186.00, 186.71, 187.94, 189.30, 189.47
PROGRESSIVE PROGETTO	-10.45, -5.40, -4.20, 0.00, 4.20, 5.40, 11.80, 13.80, 14.30
PARZIALI PROGETTO	5.05, 1.20, 5.404.20, 4.20, 1.20, 7.656.40, 0.50
QUOTE PROGETTO	185.90, 182.56, 182.56, 182.69, 182.56, 182.56, 186.78, 186.19, 186.19

PROFILO TOTALE — SEZIONE 561 — PROGRESSIVA 98350.00

SCAVO FOSSO DX
FD1 2.82 m²
SCAVO FOSSO SX
FS1 0.97 m²
STERRO
ST1 27.32 m²
INERBIMENTO
i1 6.31 m
i2 0.50 m
i3 9.26 m
i4 0.50 m
Totale: 16.57 m

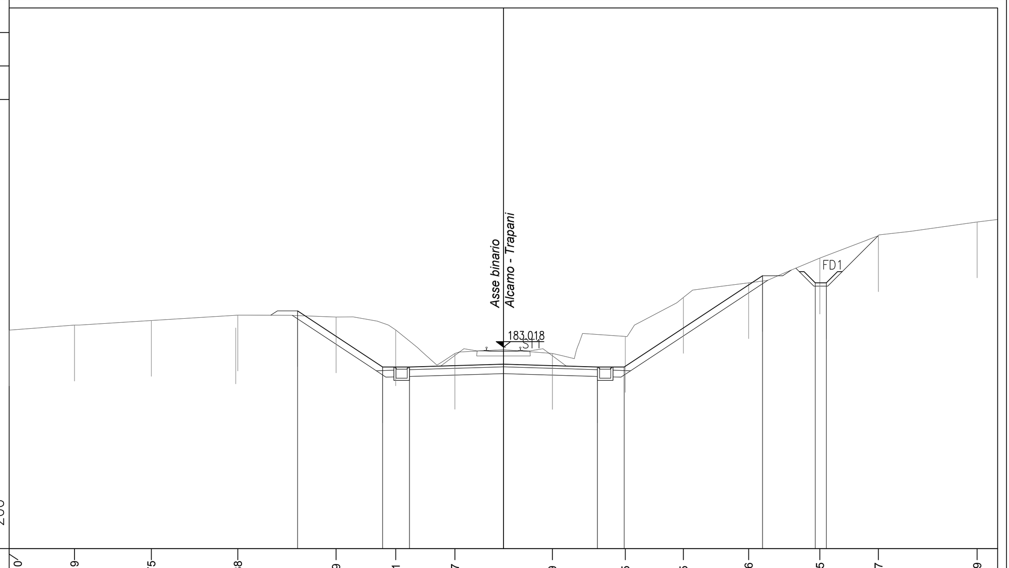

PROGRESSIVE TERRENO	-22.10, -19.19, -15.75, -11.88, -7.49, -4.81, -2.17, 2.19, 5.45, 8.05, 10.96, 14.15, 16.77, 21.19
PARZIALI TERRENO	2.91, 3.44, 3.87, 4.39, 2.68, 2.64, 4.36, 3.26, 2.60, 2.91, 3.19, 2.62, 4.42, 0.91
QUOTE TERRENO	183.78, 184.00, 184.21, 184.45, 184.37, 183.78, 182.73, 182.73, 183.49, 185.24, 185.90, 187.00, 188.00, 188.62
PROGRESSIVE PROGETTO	-9.21, -5.40, -4.20, 0.00, 4.20, 5.40, 11.59, 13.94, 14.44
PARZIALI PROGETTO	3.81, 1.20, 5.404.20, 4.20, 1.20, 7.396.19, 0.50
QUOTE PROGETTO	184.64, 182.13, 182.13, 182.25, 182.13, 182.13, 186.21, 185.89, 185.89

PROFILO TOTALE — SEZIONE 562 — PROGRESSIVA 98375.00

SCAVO FOSSO DX
FD1 2.82 m²
SCAVO FOSSO SX
FS1 0.62 m²
STERRO
ST1 23.79 m²
INERBIMENTO
i1 8.92 m
i2 5.38 m
i3 0.50 m
i4 0.50 m
Totale: 15.30 m

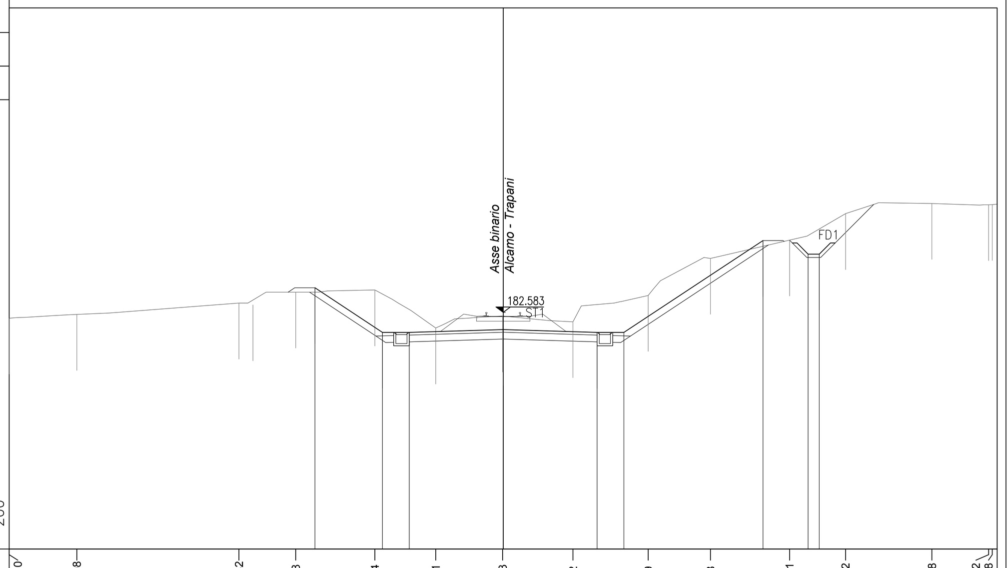

PROGRESSIVE TERRENO	-22.10, -19.08, -11.82, -9.28, -5.74, -3.01, -0.03, 3.12, 6.49, 9.28, 12.81, 15.32, 19.18, 21.72, 21.88
PARZIALI TERRENO	3.02, 7.26, 2.54, 3.54, 2.73, 2.98, 3.15, 3.37, 2.79, 3.53, 2.51, 3.86, 2.54, 0.38
QUOTE TERRENO	182.33, 182.49, 183.00, 183.49, 183.59, 181.88, 182.42, 182.16, 183.34, 185.00, 185.82, 187.00, 187.45, 187.40, 187.41
PROGRESSIVE PROGETTO	-8.42, -5.40, -4.20, 0.00, 4.20, 5.40, 11.62, 13.65, 14.15
PARZIALI PROGETTO	3.02, 1.20, 5.404.20, 4.20, 1.20, 7.426.22, 0.50
QUOTE PROGETTO	183.69, 181.69, 181.69, 181.82, 181.69, 181.69, 185.80, 185.19, 185.19

PROFILO TOTALE — SEZIONE 563 — PROGRESSIVA 98400.00

SCAVO FOSSO DX
FD1 1.04 m²
SCAVO FOSSO SX
FS1 0.78 m²
STERRO
ST1 23.98 m²
INERBIMENTO
i1 0.50 m
i2 10.51 m
i3 4.24 m
i4 0.50 m
Totale: 15.75 m

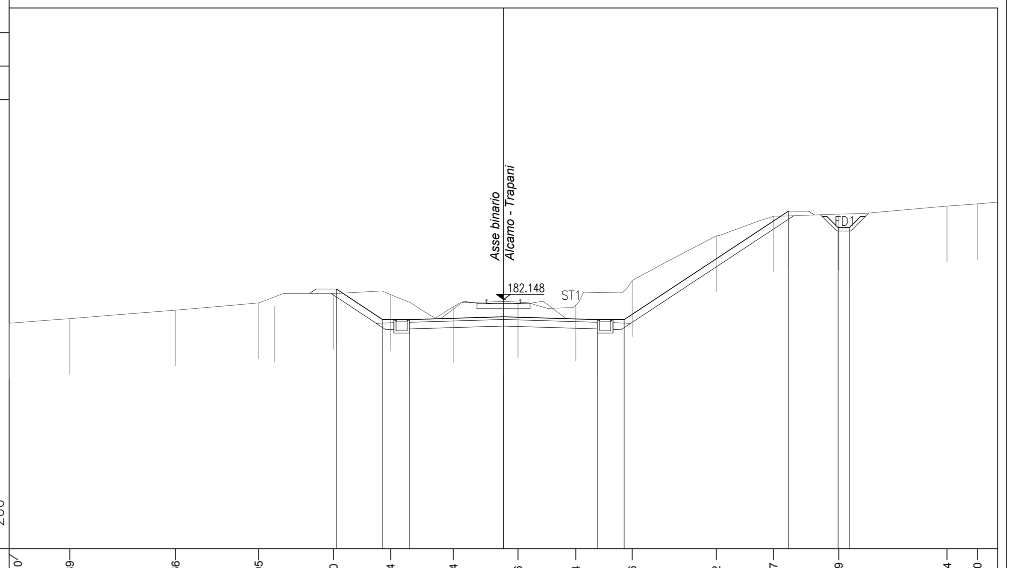

PROGRESSIVE TERRENO	-22.10, -19.39, -14.66, -10.95, -7.60, -5.04, -2.24, 0.66, 3.24, 5.76, 9.52, 12.07, 14.99, 19.84, 21.20
PARZIALI TERRENO	2.71, 4.73, 3.71, 3.35, 2.56, 2.80, 2.90, 2.58, 2.52, 3.76, 2.55, 2.92, 4.85, 2.26
QUOTE TERRENO	181.09, 181.30, 181.68, 182.00, 182.42, 182.37, 181.82, 182.05, 181.90, 183.00, 185.00, 185.88, 185.97, 186.33, 186.43
PROGRESSIVE PROGETTO	-7.47, -5.40, -4.20, 0.00, 4.20, 5.40, 12.75, 14.97, 15.47
PARZIALI PROGETTO	2.07.27, 1.20, 4.20, 4.20, 1.20, 8.57.35, 0.50
QUOTE PROGETTO	182.62, 181.25, 181.25, 181.38, 181.25, 181.25, 186.10, 185.37, 185.37

PROFILO TOTALE — SEZIONE 564 — PROGRESSIVA 98425.00

SCAVO FOSSO DX
FD1 1.11 m²
SCAVO FOSSO SX
FS1 0.56 m²
STERRO
ST1 17.62 m²
INERBIMENTO
i1 3.45 m
i2 8.83 m
Totale: 12.28 m

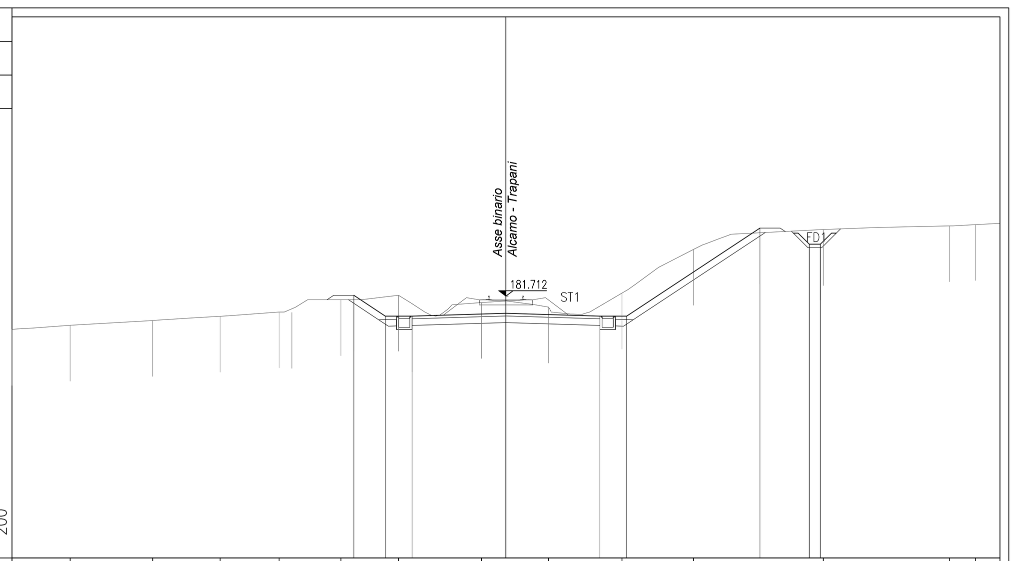

PROGRESSIVE TERRENO	-22.10, -19.50, -15.81, -12.79, -10.15, -7.39, -4.81, -1.10, 1.91, 5.19, 8.39, 14.20, 19.85, 21.01
PARZIALI TERRENO	2.60, 3.69, 3.02, 2.64, 2.76, 2.58, 3.71, 3.01, 3.28, 3.20, 5.81, 5.65, 2.25
QUOTE TERRENO	180.22, 180.41, 180.62, 180.81, 181.00, 181.55, 181.75, 181.42, 181.22, 181.84, 183.80, 184.69, 184.85, 184.91
PROGRESSIVE PROGETTO	-6.81, -5.40, -4.20, 0.00, 4.20, 5.40, 11.36, 13.57, 14.07
PARZIALI PROGETTO	1.41.61.20, 4.20, 4.20, 1.20, 7.15.96, 0.50
QUOTE PROGETTO	181.75, 180.82, 180.82, 180.94, 180.82, 180.82, 184.76, 184.03, 184.03

PROFILO TOTALE — SEZIONE 565 — PROGRESSIVA 98450.00

SCAVO FOSSO DX
FD1 1.11 m²
SCAVO FOSSO SX
FS1 1.21 m²
STERRO
ST1 11.28 m²
INERBIMENTO
i1 0.61 m
i2 5.27 m
Totale: 5.88 m

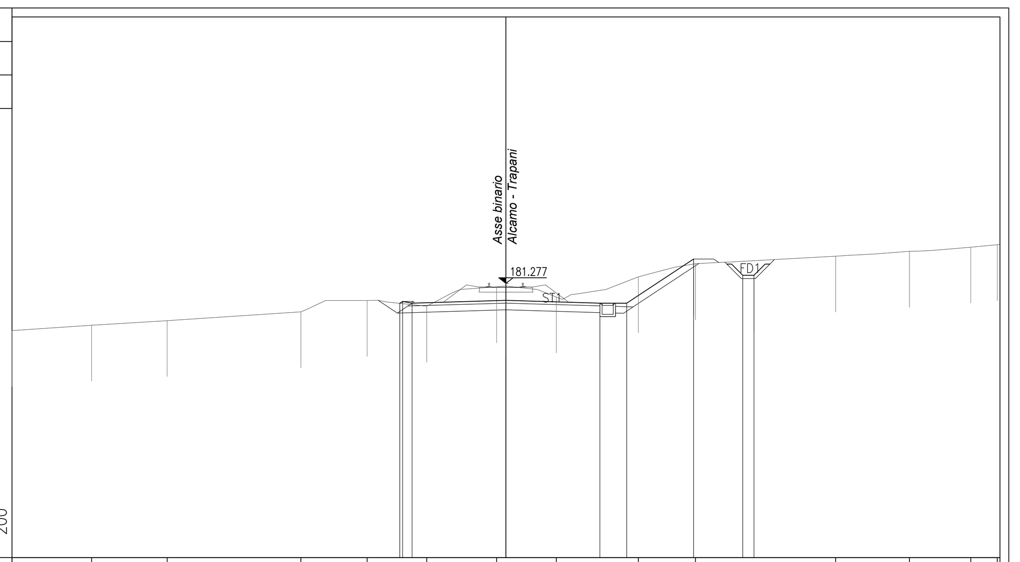

PROGRESSIVE TERRENO	-22.10, -18.54, -15.16, -9.17, -6.21, -3.54, -0.42, 2.26, 5.92, 8.48, 14.75, 18.05, 20.80, 21.99
PARZIALI TERRENO	3.56, 3.38, 5.99, 2.96, 2.67, 3.12, 2.68, 3.66, 2.56, 6.27, 3.30, 2.75, 1.30
QUOTE TERRENO	179.16, 179.40, 179.60, 180.00, 180.51, 180.25, 181.12, 180.66, 181.56, 182.15, 182.49, 182.70, 182.89, 183.00
PROGRESSIVE PROGETTO	-4.75, -4.62, -4.20, 0.00, 4.20, 5.40, 8.39, 10.60, 11.10
PARZIALI PROGETTO	0.13, 0.42, 4.47.80, 4.20, 1.20, 4.19.99, 0.50
QUOTE PROGETTO	180.38, 180.46, 180.38, 180.51, 180.38, 180.38, 182.36, 181.64, 181.64

PROFILO TOTALE — SEZIONE 566 — PROGRESSIVA 98475.00

SCAVO FOSSO DX
FD1 1.96 m²
SCAVO FOSSO SX
FS1 0.64 m²
RILEVATO
RI1 2.39 m²
STERRO
ST1 10.26 m²
INERBIMENTO
i1 1.69 m
i2 1.69 m
Totale: 3.38 m

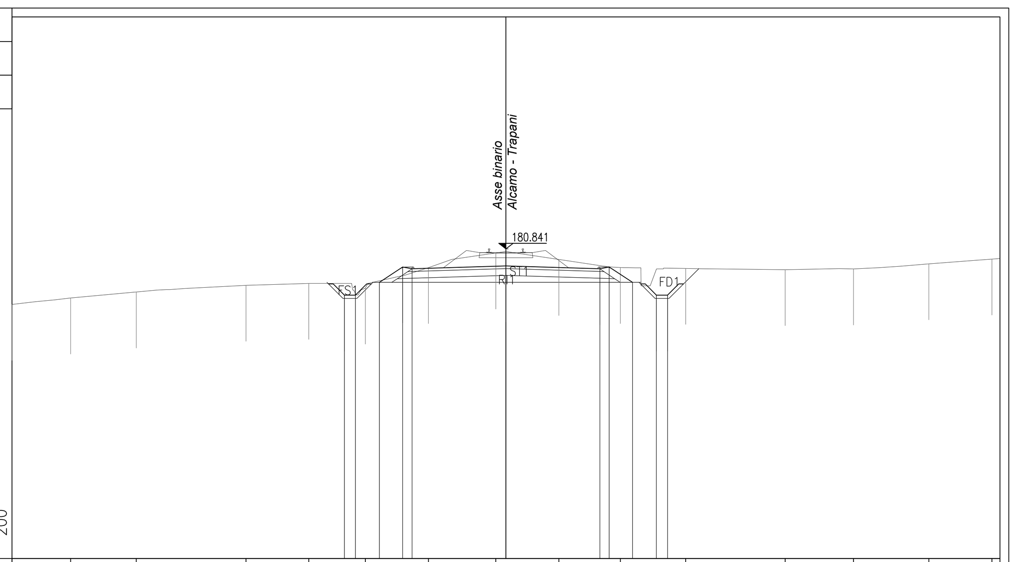

PROGRESSIVE TERRENO	-22.10, -19.48, -16.54, -11.63, -8.82, -6.29, -3.47, -0.45, 2.37, 5.12, 8.04, 12.49, 15.55, 18.92, 21.74
PARZIALI TERRENO	2.62, 2.94, 4.91, 2.81, 2.53, 2.82, 3.02, 2.82, 2.75, 2.92, 4.45, 3.06, 3.37, 2.82, 0.36
QUOTE TERRENO	178.36, 178.64, 178.91, 179.21, 179.30, 179.09, 180.00, 180.65, 180.36, 180.00, 179.97, 179.91, 179.94, 180.17, 180.38
PROGRESSIVE PROGETTO	-7.23, -6.73, -5.66, -4.62, -4.20, 0.00, 4.20, 4.62, 5.66, 6.73, 7.23
PARZIALI PROGETTO	0.50, 1.04, 0.42, 5.66.20, 4.20, 0.42, 1.04, 0.50
QUOTE PROGETTO	178.77, 178.77, 179.34, 180.03, 179.95, 180.07, 179.95, 180.03, 179.34, 178.77, 178.77

PROFILO TOTALE — SEZIONE 567 — PROGRESSIVA 98500.00

SCAVO FOSSO DX
FD1 0.61 m²
SCAVO FOSSO SX
FS1 0.99 m²
RILEVATO
RI1 22.74 m²
RI2 0.06 m²
RI3 0.65 m²
Totale: 23.45 m²
STERRO
ST1 29.80 m²
ST2 6.19 m²
Totale: 35.99 m²
INERBIMENTO
i1 5.15 m
i2 3.69 m
Totale: 8.84 m

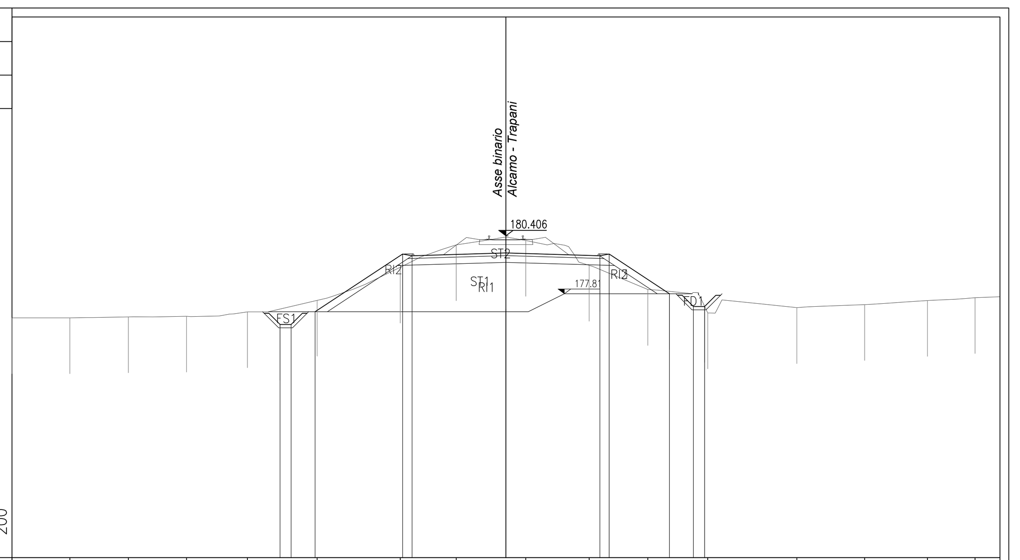

PROGRESSIVE TERRENO	-22.10, -19.51, -16.89, -14.29, -11.56, -8.45, -4.73, -2.23, 0.88, 3.72, 6.35, 9.03, 13.01, 16.05, 18.85, 20.99
PARZIALI TERRENO	2.59, 2.62, 2.60, 2.73, 3.11, 3.72, 2.50, 3.11, 2.84, 2.63, 2.68, 3.98, 3.04, 2.80, 3.25
QUOTE TERRENO	176.73, 176.73, 176.78, 176.80, 177.00, 177.52, 179.00, 180.00, 180.20, 179.08, 178.00, 176.95, 177.19, 177.32, 177.51, 177.64
PROGRESSIVE PROGETTO	-10.11, -9.61, -8.54, -4.62, -4.20, 0.00, 4.20, 4.62, 7.32, 8.39, 8.89
PARZIALI PROGETTO	0.50, 3.92, 0.42, 4.46.20, 4.20, 0.42, 3.21.70, 0.50
QUOTE PROGETTO	176.43, 176.43, 177.01, 179.59, 179.51, 179.64, 179.51, 179.59, 177.81, 177.24, 177.24

PROFILO TOTALE — SEZIONE 568 — PROGRESSIVA 98525.00

SCAVO FOSSO DX
FD1 0.98 m²
SCAVO FOSSO SX
FS1 0.97 m²
RILEVATO
RI1 55.99 m²
RI2 0.45 m²
RI3 0.59 m²
Totale: 57.03 m²
STERRO
ST1 70.27 m²
ST2 1.14 m²
ST3 5.31 m²
Totale: 76.72 m²
INERBIMENTO
i1 10.19 m
i2 8.21 m
Totale: 18.40 m

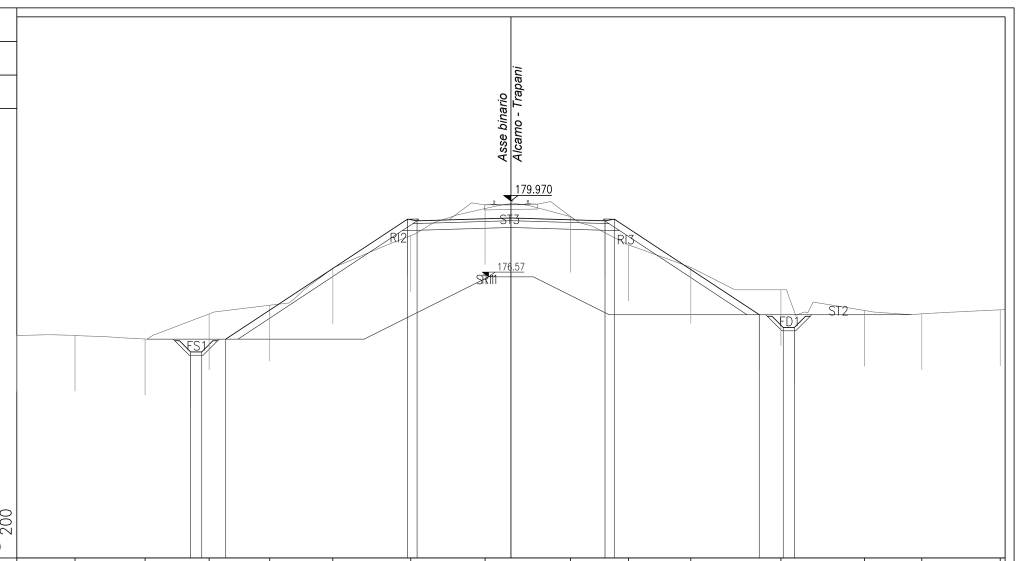

PROGRESSIVE TERRENO	-22.10, -19.50, -16.37, -13.50, -10.79, -7.97, -4.48, -1.16, 2.66, 5.25, 8.05, 12.07, 15.81, 18.37, 21.88
PARZIALI TERRENO	2.60, 3.13, 2.87, 2.71, 2.82, 3.49, 3.32, 3.82, 2.59, 2.80, 4.02, 3.74, 2.56, 3.51, 0.22
QUOTE TERRENO	173.95, 173.95, 173.79, 174.92, 175.31, 176.95, 178.42, 179.62, 179.27, 178.00, 177.00, 176.00, 175.07, 174.92, 175.10
PROGRESSIVE PROGETTO	-14.33, -13.83, -12.76, -4.62, -4.20, 0.00, 4.20, 4.62, 11.10, 12.17, 12.67
PARZIALI PROGETTO	0.50, 8.14, 0.42, 4.46.20, 4.20, 0.42, 6.69.48, 0.50
QUOTE PROGETTO	173.22, 173.22, 173.79, 179.16, 179.08, 179.20, 179.08, 179.16, 174.88, 174.31, 174.31

PROFILO TOTALE — SEZIONE 569 — PROGRESSIVA 98550.00

SCAVO FOSSO DX
FD1 0.97 m²
SCAVO FOSSO SX
FS1 0.96 m²
RILEVATO
RI1 2.30 m²
RI2 0.36 m²
RI3 1.62 m²
RI4 87.72 m²
Totale: 92.00 m²
STERRO
ST1 94.41 m²
ST2 3.21 m²
Totale: 97.62 m²
INERBIMENTO
i1 16.46 m
i2 10.84 m
Totale: 27.30 m

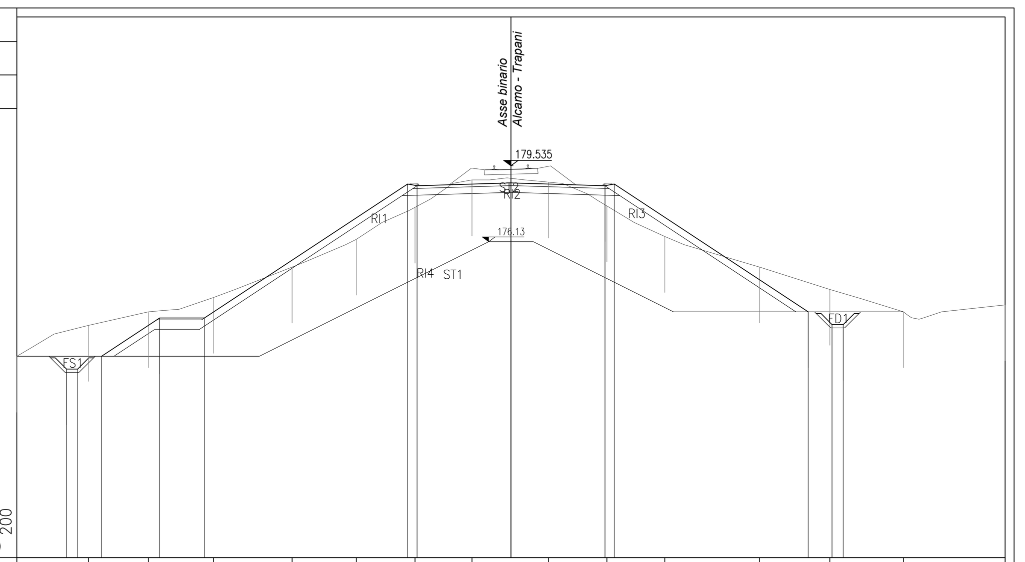

PROGRESSIVE TERRENO	-22.10, -18.90, -16.22, -13.30, -9.79, -6.92, -4.29, -1.75, 1.68, 4.29, 6.87, 11.11, 14.26, 17.56, 22.10
PARZIALI TERRENO	3.20, 2.68, 2.92, 3.51, 2.87, 2.63, 2.54, 3.43, 2.61, 2.58, 4.24, 3.15, 3.30, 4.54
QUOTE TERRENO	171.01, 172.39, 173.00, 173.64, 175.00, 176.25, 177.68, 178.90, 178.80, 177.74, 176.37, 175.00, 174.00, 173.00, 173.31
PROGRESSIVE PROGETTO	-19.88, -19.38, -18.31, -15.71, -13.71, -4.62, -4.20, 0.00, 4.20, 4.62, 13.29, 14.36, 14.86
PARZIALI PROGETTO	0.50, 2.60, 2.00, 11.09.09, 0.42, 4.46.20, 4.20, 0.42, 9.80.97, 0.50
QUOTE PROGETTO	170.44, 170.44, 171.01, 172.72, 172.72, 178.72, 178.64, 178.77, 178.64, 178.72, 173.00, 172.43, 172.43

PROFILO TOTALE — SEZIONE 570 — PROGRESSIVA 98573.00

SCAVO FOSSO DX
FD1 1.18 m²
SCAVO FOSSO SX
FS1 1.00 m²
RILEVATO
RI1 99.25 m²
RI2 7.58 m²
RI3 8.40 m²
Totale: 115.23 m²
STERRO
ST1 97.13 m²
ST2 4.66 m²
Totale: 101.79 m²
INERBIMENTO
i1 13.65 m
i2 20.28 m
Totale: 33.93 m

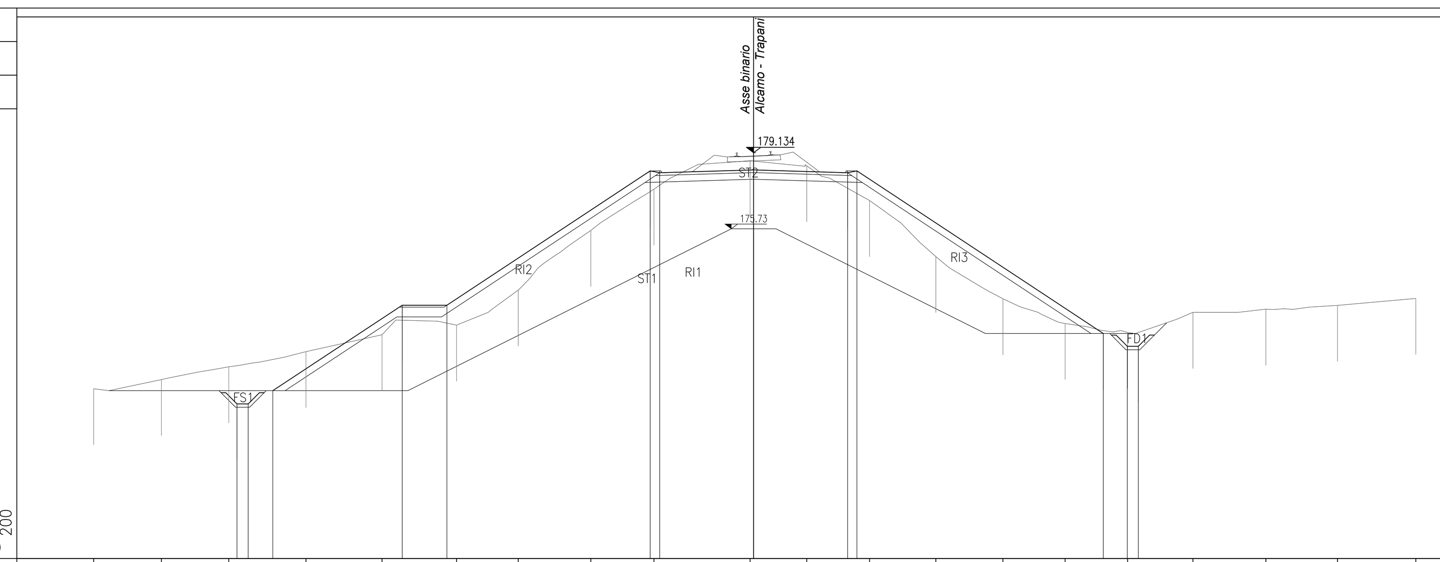

PROGRESSIVE TERRENO	-29.50, -26.48, -23.46, -20.02, -16.61, -13.28, -10.52, -7.28, -4.46, -0.16, 2.37, 5.19, 8.15, 11.14, 13.93, 16.72, 19.64, 22.90, 26.10, 29.60
PARZIALI TERRENO	3.02, 3.02, 3.44, 3.41, 3.33, 2.76, 3.24, 2.82, 4.30, 2.53, 2.82, 2.96, 2.99, 2.79, 2.79, 2.92, 3.26, 3.20, 3.50
QUOTE TERRENO	168.59, 169.00, 169.57, 170.25, 171.00, 171.43, 173.00, 175.66, 177.51, 178.77, 178.55, 177.00, 174.50, 172.61, 171.50, 171.10, 172.00, 172.14, 172.31, 172.63
PROGRESSIVE PROGETTO	-23.10, -22.60, -21.49, -15.71, -13.71, -4.62, -4.20, 0.00, 4.20, 4.62, 15.63, 16.70, 17.20
PARZIALI PROGETTO	0.50, 5.78, 2.00, 11.09.09, 0.42, 4.46.20, 4.20, 0.42, 11.14.31, 0.50
QUOTE PROGETTO	167.91, 167.91, 168.50, 172.32, 172.32, 178.32, 178.24, 178.37, 178.24, 178.32, 171.05, 170.48, 170.48

PROFILO TOTALE — SEZIONE 571 — PROGRESSIVA 98600.00

SCAVO FOSSO DX
FD1 0.97 m²
SCAVO FOSSO SX
FS1 0.97 m²
RILEVATO
RI1 82.22 m²
RI2 6.16 m²
RI3 1.36 m²
Totale: 89.74 m²
STERRO
ST1 104.62 m²
ST2 3.93 m²
Totale: 108.55 m²
INERBIMENTO
i1 9.70 m
i2 18.52 m
Totale: 28.22 m

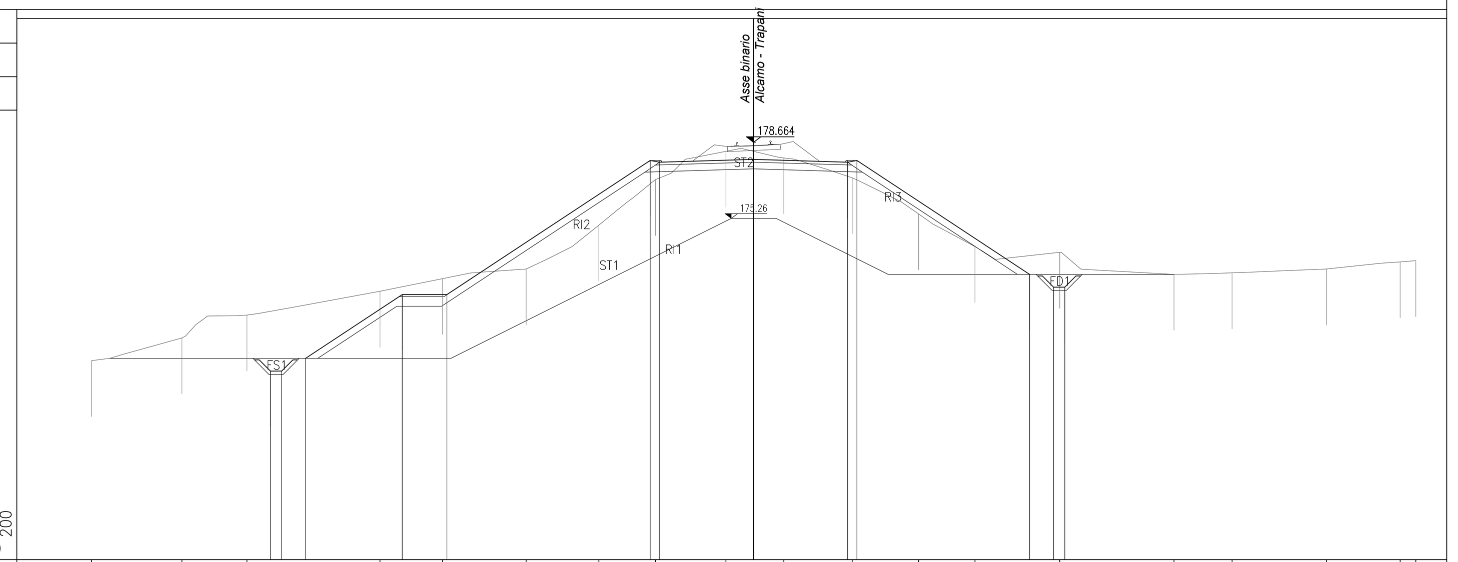

PROGRESSIVE TERRENO	-29.60, -25.56, -22.65, -16.71, -13.90, -10.17, -6.92, -4.39, -1.24, 1.35, 4.40, 7.37, 9.90, 13.69, 18.80, 21.39, 25.61, 28.91, 29.60
PARZIALI TERRENO	4.04, 2.91, 5.94, 2.81, 3.73, 3.25, 2.53, 3.15, 2.59, 3.05, 2.97, 2.53, 3.79, 5.11, 2.59, 4.22, 3.30, 0.69
QUOTE TERRENO	168.90, 169.91, 170.94, 172.00, 172.57, 173.00, 174.96, 177.00, 178.26, 177.97, 177.07, 175.46, 174.00, 173.74, 172.76, 172.83, 173.00, 173.32, 173.37
PROGRESSIVE PROGETTO	-21.60, -21.10, -20.03, -15.71, -13.71, -4.62, -4.20, 0.00, 4.20, 4.62, 12.34, 13.41, 13.91
PARZIALI PROGETTO	0.50, 4.32, 2.00, 11.09.09, 0.42, 4.46.20, 4.20, 0.42, 8.71.72, 0.50
QUOTE PROGETTO	168.43, 168.43, 169.00, 171.85, 171.85, 177.85, 177.77, 177.90, 177.77, 177.85, 172.76, 172.19, 172.19

COMMITTENTE: RFI RETE FERROVIARIA ITALIANA — GRUPPO FERROVIE DELLO STATO ITALIANE

DIREZIONE INVESTIMENTI PROGETTI PALERMO

SOGGETTO TECNICO: RFI RETE FERROVIARIA ITALIANA — GRUPPO FERROVIE DELLO STATO ITALIANE

DIREZIONE TERRITORIALE PRODUZIONE DI PALERMO
S. O. INGEGNERIA DI PALERMO

PROGETTAZIONE: SINTAGMA S.r.l. - ITALIANA SISTEMI S.r.l.

TIMBRO E FIRMA DEL PROGETTISTA: INGEGNERI DELLA PROVINCIA DI PERUGIA — Sezione A — A151 — DOTTORE INGEGNERE NANDO GRANIERI — SETTORE CIVILE E AMBIENTALE, SETTORE INDUSTRIALE, SETTORE DELL'INFORMAZIONE

PROGETTO DEFINITIVO

CONTRATTO APPLICATIVO n.9/2017 - A.Q. n.341/2016 del 29/11/2016
Progettazione definitiva delle opere civili ed armamento
per il ripristino della linea Palermo - Trapani via Milo

CORPO STRADALE
STATO DI PROGETTO
Sezioni trasversali - Tav.48 di 93

SCALA 1:200 — Foglio - di -

PROGETTO/ANNO	SOTTOPR.	LIVELLO	NOME DOC.	PROGR.OP.	FASE FUNZ.	NUMERAZ.
304817	S01	PD	TSRT	05	000	E0146

Rev.	Descrizione	Redatto (Progettista)	Verificato (Progettista)	Approvato (Progettista)	Verificato Team Ver. (RFI)	Verificato C.P. (RFI)	Approvato (RFI)	Autorizzato (RFI)
A	Emissione	OTT. 18 — M. De Turzi	OTT. 18 — Ing. Nani	OTT. 18 — Ing. Granieri	D.T.	D.T.	Ing. Martinelli	Ing. Palazzo
B	Recep. Istruttoria	Luglio '19 — M. De Turzi	Luglio '19 — Ing. Nani	Luglio '19 — Ing. Granieri	D.T.	D.T.	Ing. Martinelli	Ing. Palazzo

LINEA — SEDE TECN. — NOME DOC. — NUMERAZ.

Verificato e trasmesso	Data	Convalidato	Data	Archiviato	Data

Nome File: 304817_S01_PD_TSRT_05_000_E0146