PROFILO TOTALE

SEZIONE 704

PROGRESSIVA 103125.00

SCAVO FOSSO DX
FD1 1.03 m²
SCAVO FOSSO SX
FS1 1.00 m²
STERRO
ST1 27.38 m²
INERBIMENTO
i1 5.93 m
i2 0.50 m
i3 0.50 m
i4 6.79 m
Totale: 13.72 m

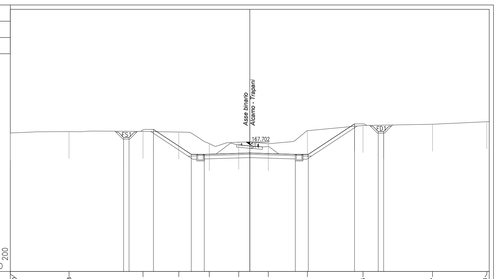

PROGRESSIVE TERRENO	22.10	16.68	9.65	6.55	3.74	1.02	1.71	5.52	10.45	16.87	21.89				
PARZIALI TERRENO	5.42	6.83	3.30	2.81	2.72	2.73	3.61	5.13	6.42	5.01	0.22				
QUOTE TERRENO	168.79	168.91	168.53	168.07	167.80	167.84	167.79	169.02	169.49	169.59	169.63				
PROGRESSIVE PROGETTO			11.14 11.14	6.98 6.98	5.40 5.40	4.20 4.20	0.00 0.00	4.20 4.20	5.40 5.40	9.67 9.67	12.95 12.95				
PARZIALI PROGETTO			3.50	3.49	1.20	5.40 20	4.20	1.20	5.40 27	3.50					
QUOTE PROGETTO			168.36 168.36	168.12	166.91	166.91	166.93	166.81	166.91	169.03	168.91 168.91				

PROFILO TOTALE

SEZIONE 705

PROGRESSIVA 103150.00

SCAVO FOSSO DX
FD1 1.00 m²
SCAVO FOSSO SX
FS1 0.85 m²
STERRO
ST1 24.46 m²
INERBIMENTO
i1 0.50 m
i2 5.95 m
i3 0.50 m
i4 4.92 m
Totale: 11.87 m

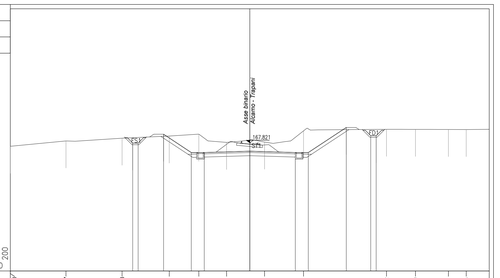

PROGRESSIVE TERRENO	22.10	16.81	11.79	7.43	4.70	2.14	1.36	4.66	12.62	15.39	18.34	19.98			
PARZIALI TERRENO	5.13	5.19	4.35	2.73	2.56	3.50	3.60	7.66	2.67	3.05	3.76				
QUOTE TERRENO	167.51	168.00	168.29	168.45	168.63	167.86	167.89	168.93	169.07	169.07	169.06	169.05			
PROGRESSIVE PROGETTO			10.95 10.95	7.86	5.40	0.00	1.20	4.20	5.40	9.61	11.17 11.17				
PARZIALI PROGETTO			3.50	2.56	1.20	5.40 20	4.20	1.20	4.21 51	3.50					
QUOTE PROGETTO			167.80 167.80	166.62	166.63	166.63	167.05	166.93	166.93	169.24	168.48 168.48				

PROFILO TOTALE

SEZIONE 706

PROGRESSIVA 103175.00

SCAVO FOSSO DX
FD1 0.98 m²
SCAVO FOSSO SX
FS1 0.64 m²
STERRO
ST1 14.35 m²
INERBIMENTO
i1 4.42 m
i2 0.50 m
i3 0.50 m
i4 2.94 m
Totale: 8.36 m

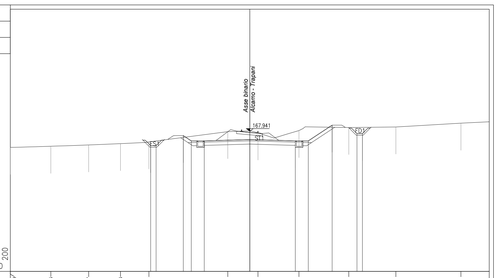

PROGRESSIVE TERRENO	22.10	18.36	14.87	11.95	8.31	2.03	0.76	4.54	9.14	13.49	19.49				
PARZIALI TERRENO	3.74	3.49	2.94	2.62	7.28	2.79	3.78	4.60	4.35	6.00	2.61				
QUOTE TERRENO	166.45	166.05	166.66	166.79	166.66	167.90	167.79	168.00	168.28	168.53	168.69				
PROGRESSIVE PROGETTO				8.15 8.15	6.14 6.14	4.20	0.00	4.20	5.40	7.60	9.90 9.90				
PARZIALI PROGETTO				0.00	0.74 0.74	1.20	6.14 20	4.20	1.20	2.20	0.95				
QUOTE PROGETTO				166.81 166.81	167.54 167.54	167.09	167.17	167.05	167.05	166.93	167.72 167.72				

PROFILO TOTALE

SEZIONE 707

PROGRESSIVA 103200.00

SCAVO FOSSO DX
FD1 1.97 m²
SCAVO FOSSO SX
FS1 0.96 m²
STERRO
ST1 10.07 m²
INERBIMENTO
i1 0.50 m
i2 3.90 m
i3 2.05 m
i4 0.50 m
Totale: 6.95 m

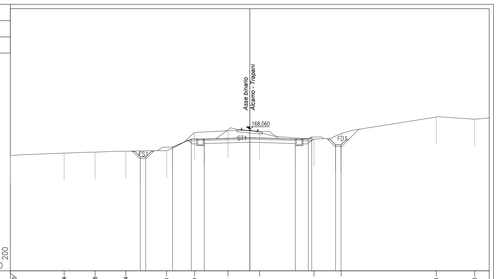

PROGRESSIVE TERRENO	22.10	17.14	14.28	11.44	7.88	5.09	2.01	0.96	5.93	8.43	17.21	20.76			
PARZIALI TERRENO	4.96	2.86	2.84	3.76	2.59	3.08	2.91	5.03	2.50	8.78	3.55	1.34			
QUOTE TERRENO	166.66	166.66	166.66	166.64	166.69	167.78	167.84	167.77	167.15	167.68	169.20	169.00			
PROGRESSIVE PROGETTO				10.61 10.61	7.13	5.40	4.20	0.00	4.20	5.40	9.60	11.17			
PARZIALI PROGETTO				3.50	1.72	1.20	4.20	4.20	1.20	4.20	1.57				
QUOTE PROGETTO				166.62 166.62	166.42	167.17	167.17	167.29	167.17	167.29	169.24	168.48 168.48			

PROFILO TOTALE

SEZIONE 708

PROGRESSIVA 103225.00

SCAVO FOSSO DX
FD1 1.21 m²
SCAVO FOSSO SX
FS1 0.58 m²
STERRO
ST1 15.04 m²
INERBIMENTO
i1 4.43 m
i2 0.50 m
i3 0.50 m
i4 3.38 m
Totale: 8.81 m

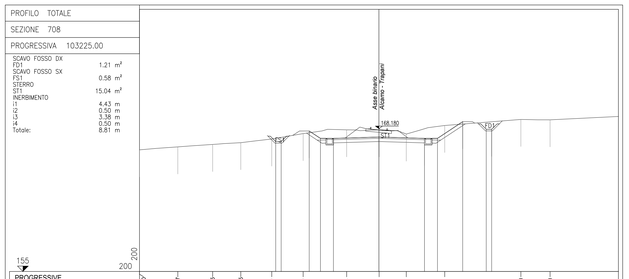

PROGRESSIVE TERRENO	22.10	18.57	15.35	12.75	9.90	7.00	2.98	0.02	2.53	6.07	13.01	15.60			
PARZIALI TERRENO	3.53	3.22	2.60	2.85	2.90	4.02	3.00	2.51	3.54	7.03	2.70	6.30			
QUOTE TERRENO	168.27	168.50	168.12	168.69	167.23	167.73	168.08	168.07	167.68	168.48	169.03	169.00			
PROGRESSIVE PROGETTO					8.03 8.03	4.44	5.40	4.20	0.00	4.20	5.40	9.60			
PARZIALI PROGETTO					3.50	1.04	1.20	6.44 20	4.20	1.20	3.33	3.50			
QUOTE PROGETTO					166.66 166.66	167.07	167.29	167.41	167.41	167.29	168.83	169.50 169.50			

PROFILO TOTALE

SEZIONE 709

PROGRESSIVA 103250.00

SCAVO FOSSO DX
FD1 0.91 m²
SCAVO FOSSO SX
FS1 0.89 m²
STERRO
ST1 16.82 m²
INERBIMENTO
i1 3.03 m
i2 5.13 m
i3 0.50 m
i4 0.50 m
Totale: 9.16 m

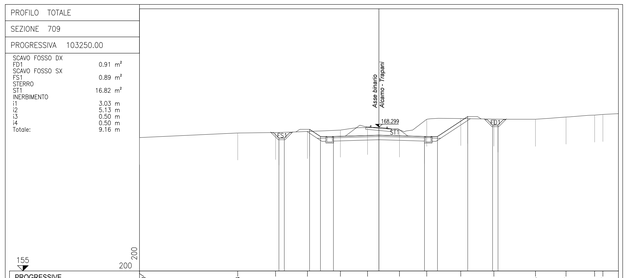

PROGRESSIVE TERRENO	22.10	13.04	9.54	6.60	3.56	1.05	1.90	4.41	7.56	10.61	14.45	17.27	19.81 19.81		
PARZIALI TERRENO	9.06	3.50	2.94	3.04	2.51	2.95	2.51	3.15	3.05	3.84	2.82	2.64	2.19		
QUOTE TERRENO	167.31	167.74	167.78	167.81	168.09	168.24	168.51	168.00	168.07	168.02	169.00	169.21	169.39		
PROGRESSIVE PROGETTO			8.23 8.23	5.40	4.20	0.00	4.20	5.40	9.20	10.49 10.49					
PARZIALI PROGETTO			3.50	1.01	1.20	6.41 20	4.20	1.20	4.20	2.80	3.50				
QUOTE PROGETTO			167.27 167.27	166.67	167.41	167.41	167.53	167.41	167.41	169.25	169.42 169.42				

PROFILO TOTALE

SEZIONE 710

PROGRESSIVA 103275.00

SCAVO FOSSO DX
FD1 0.99 m²
SCAVO FOSSO SX
FS1 0.89 m²
STERRO
ST1 20.92 m²
INERBIMENTO
i1 0.50 m
i2 6.55 m
i3 3.38 m
i4 0.50 m
Totale: 10.93 m

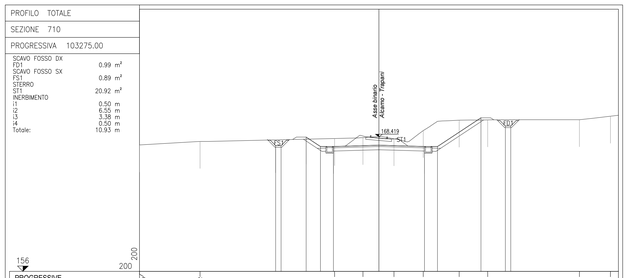

PROGRESSIVE TERRENO	22.10	16.52	4.09	1.48	1.39	4.09	7.41	10.04	18.51	21.37					
PARZIALI TERRENO	5.58	12.43	2.61	2.87	2.70	3.32	2.63	8.47	2.86	0.73					
QUOTE TERRENO	167.07	168.00	168.27	168.35	168.24	169.00	169.66	169.69	170.00	170.33					
PROGRESSIVE PROGETTO			8.03 8.03	5.40	4.20	0.00	4.20	5.40	9.42	11.87 11.87					
PARZIALI PROGETTO			3.50	1.32	1.20	4.20	4.20	1.20	5.30	2.02	0.95				
QUOTE PROGETTO			167.61 167.61	166.42	167.53	167.65	167.65	167.53	167.53	170.19	169.42 169.42				

PROFILO TOTALE

SEZIONE 711

PROGRESSIVA 103300.00

SCAVO FOSSO DX
FD1 1.10 m²
SCAVO FOSSO SX
FS1 0.91 m²
STERRO
ST1 23.87 m²
INERBIMENTO
i1 0.50 m
i2 3.39 m
i3 8.32 m
i4 0.50 m
Totale: 12.71 m

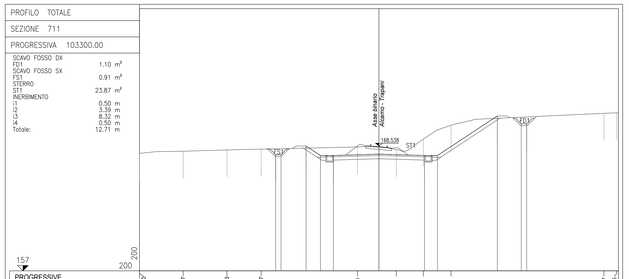

PROGRESSIVE TERRENO	22.10	18.07	14.03	10.97	1.98	1.60	4.11	6.66	20.77	21.95					
PARZIALI TERRENO	4.03	4.04	3.16	8.89	3.58	2.51	2.55	14.11	1.33						
QUOTE TERRENO	167.94	168.04	168.16	168.24	168.44	168.19	169.15	170.44	171.55	171.55					
PROGRESSIVE PROGETTO			8.54 8.54	5.40	4.20	0.00	4.20	5.40	10.93	13.14 13.14					
PARZIALI PROGETTO			3.50	1.32	1.20	4.20	4.20	1.20	6.73	2.53	0.95				
QUOTE PROGETTO			167.73 167.73	166.42	167.54	167.66	167.77	167.54	167.54	170.19	170.53 170.53				

PROFILO TOTALE

SEZIONE 712

PROGRESSIVA 103325.00

SCAVO FOSSO DX
FD1 1.14 m²
SCAVO FOSSO SX
FS1 0.83 m²
STERRO
ST1 24.65 m²
INERBIMENTO
i1 0.50 m
i2 0.50 m
i3 7.74 m
i4 3.75 m
Totale: 12.99 m

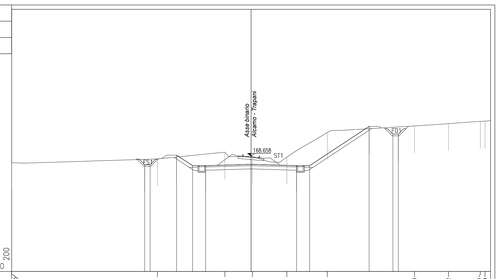

PROGRESSIVE TERRENO	22.10	4.64	2.42	0.12	3.93	7.03	15.98	18.22	21.15 21.15						
PARZIALI TERRENO	13.46	6.22	2.54	3.18	3.73	8.05	3.14	2.94	0.94						
QUOTE TERRENO	168.04	168.39	169.01	168.63	168.56	170.83	171.44	171.64	171.85 171.85						
PROGRESSIVE PROGETTO			6.52 6.52	6.98	5.40	4.20	0.00	4.20	5.40	10.90	13.08 13.08				
PARZIALI PROGETTO			3.50	1.42	1.20	6.20	4.20	4.20	1.20	5.50	3.50				
QUOTE PROGETTO			167.96 167.96	168.74	167.76	167.76	167.89	167.76	167.76	171.39	170.84 170.84				

PROFILO TOTALE

SEZIONE 713

PROGRESSIVA 103350.00

SCAVO FOSSO DX
FD1 1.12 m²
SCAVO FOSSO SX
FS1 0.90 m²
STERRO
ST1 13.76 m²
INERBIMENTO
i1 3.32 m
i2 0.50 m
i3 0.50 m
i4 4.40 m
Totale: 8.72 m

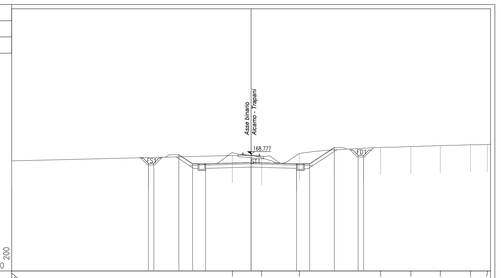

PROGRESSIVE TERRENO	22.10	1.73	0.97	4.45	11.95	14.74	17.46	20.25	21.81						
PARZIALI TERRENO	20.37	2.70	3.48	7.50	2.79	2.72	2.79	1.65							
QUOTE TERRENO	168.16	168.65	168.43	168.95	169.41	169.49	169.57	169.65	169.65						
PROGRESSIVE PROGETTO			6.48 6.48	6.67	5.40	4.20	0.00	4.20	5.40	10.90	13.08 13.08				
PARZIALI PROGETTO			3.50	1.27	1.20	6.67	4.20	4.20	1.20	3.40	2.18	3.50			
QUOTE PROGETTO			167.95 167.95	168.72	167.89	167.89	168.51	167.89	167.89	169.39	168.67 168.67				

PROFILO TOTALE

SEZIONE 714

PROGRESSIVA 103370.00

SCAVO FOSSO DX
FD1 0.98 m²
SCAVO FOSSO SX
FS1 0.97 m²
RILEVATO
RI1 33.95 m²
STERRO
ST1 47.68 m²
ST2 6.03 m²
Totale: 53.71 m²
INERBIMENTO
i1 7.60 m
i2 4.65 m
Totale: 12.25 m

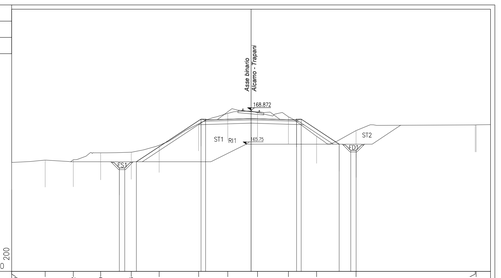

PROGRESSIVE TERRENO	22.10	19.01	16.42	13.89	11.06	8.49	4.84	2.15	0.99	3.44	6.95	9.69	20.10 20.71		
PARZIALI TERRENO	3.09	2.59	2.53	2.83	2.57	3.65	2.69	2.74	2.85	2.61	3.64	11.00	1.41		
QUOTE TERRENO	164.06	164.28	164.31	164.65	165.00	165.64	167.02	168.09	168.65	168.27	166.47	167.00	167.13 167.13		
PROGRESSIVE PROGETTO				13.18 13.18	0.00	10.99	4.84 4.84	0.00	4.20	5.40	8.13	20.10 20.10			
PARZIALI PROGETTO				3.50	1.42	5.97	3.50	4.20	4.20	2.20	3.50				
QUOTE PROGETTO				165.55 165.55	164.12	164.12	168.38 168.38	166.11	166.11	167.89	165.75 165.75				

PROFILO TOTALE

SEZIONE 715

PROGRESSIVA 103400.00

SCAVO FOSSO DX
FD1 0.99 m²
SCAVO FOSSO SX
FS1 0.89 m²
RILEVATO
RI1 11.52 m²
STERRO
ST1 23.11 m²
INERBIMENTO
i1 3.09 m
i2 3.33 m
Totale: 6.42 m

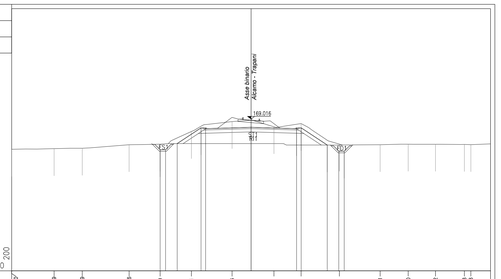

PROGRESSIVE TERRENO	22.10	18.19	15.59	11.26	8.40	5.61	1.76	2.11	4.61	8.15	11.91	14.50	17.02	19.68 20.28	
PARZIALI TERRENO	3.91	2.60	4.33	2.86	2.89	3.75	3.87	2.50	3.54	3.76	2.59	2.52	2.66	2.42	
QUOTE TERRENO	166.22	166.23	166.53	166.64	166.70	167.07	168.19	168.35	168.60	166.70	166.64	166.69	166.68	166.67 166.67	
PROGRESSIVE PROGETTO					8.40 8.40	5.61 5.61		0.00	4.20	5.40	7.03 7.03	9.69 9.69			
PARZIALI PROGETTO					3.50	2.20	3.50	4.20	4.20	2.20	3.50				
QUOTE PROGETTO					166.18 166.18	166.75	167.87 167.87	168.51	168.51	167.89	166.62 166.62				

COMMITTENTE:

RFI RETE FERROVIARIA ITALIANA
GRUPPO FERROVIE DELLO STATO ITALIANE

DIREZIONE INVESTIMENTI PROGETTI PALERMO

SOGGETTO TECNICO:

RFI RETE FERROVIARIA ITALIANA
GRUPPO FERROVIE DELLO STATO ITALIANE

DIREZIONE TERRITORIALE PRODUZIONE DI PALERMO
S. O. INGEGNERIA DI PALERMO

PROGETTAZIONE:

SINTAGMA S.r.l. - ITALIANA SISTEMI S.r.l.

TIMBRO E FIRMA DEL PROGETTISTA

INGEGNERI DELLA PROVINCIA DI PALERMO
Dott. Ing. MARCO GRANIERI
SETTORE: CIVILE E AMBIENTALE
SETTORE: INGEGNERIA
SETTORE: DELL'INFORMAZIONE
ORDINE DEGLI INGEGNERI PROVINCIA PALERMO
MARCO GRANIERI

PROGETTO DEFINITIVO

CONTRATTO APPLICATIVO n.9/2017 - A.Q. n.341/2016 del 29/11/2016
Progettazione definitiva delle opere civili ed armamento
per il ripristino della linea Palermo - Trapani via Milo

CORPO STRADALE
STATO DI PROGETTO
Sezioni trasversali - Tav.61 di 93

SCALA 1:200
Foglio - di -

PROGETTO/ANNO	SOTTOPR.	LIVELLO	NOME DOC.	PROGR.OP.	FASE FUNZ.	NUMERAZ.
S 0 4 8 1 7	S 0 1	P D	T S R T	0 5	0 0 0	E 0 1 5 9

Rev.	Descrizione	Progettato: Redatto	Progettato: Verificato	Progettato: Approvato	RFI: Verificato Tecon Ver.	RFI: Verificato C.P.	RFI: Approvato	RFI: Autorizzato
A	Emissione	M. De Turci OTT. 18	Ing. Nani OTT. 18	Ing. Granieri OTT. 18	D.T.	D.T.	Ing. Martinelli	Ing. Palazzo
B	Recep. Istruttoria	M. De Turci Luglio '19	Ing. Nani Luglio '19	Ing. Granieri Luglio '19	D.T.	D.T.	Ing. Martinelli	Ing. Palazzo

LINEA	SEDE TECN.	NOME DOC.	NUMERAZ.

Verificato e trasmesso	Data	Convalidato	Data	Archiviato	Data

Nome File: 304817_S01_PD_TSRT_05_000_E0159