PROFILO TOTALE

SEZIONE 862

PROGRESSIVA 108650.00

SCAVO FOSSO DX
FD1 0.98 m³
SCAVO FOSSO SX
FS1 1.03 m³
RILEVATO
RI1 0.02 m³
RI2 7.00 m³
Totale: 7.02 m³
STERRO
ST1 3.23 m³
ST2 16.47 m³
Totale: 19.70 m³
INERBIMENTO
i1 4.36 m
i2 0.50 m
i3 4.50 m
Totale: 9.36 m

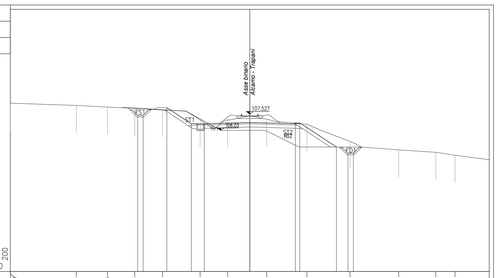


| | | | | | | | | | | | | | | | |
|---|---|---|---|---|---|---|---|---|---|---|---|---|---|---|---|
| PROGRESSIVE TERRENO | 22.10 | 16.01 | 13.14 | 10.61 | 8.06 | 4.49 | 2.04 | 1.56 | 5.27 | 9.26 | 13.75 | 17.17 | 18.94 | | |
| PARZIALI TERRENO | 6.09 | 2.87 | 2.53 | 2.56 | 3.46 | 2.55 | 3.60 | 3.71 | 3.99 | 4.49 | 3.42 | 4.93 | | | |
| QUOTE TERRENO | 108.57 | 108.32 | 108.19 | 108.04 | 107.91 | 107.00 | 106.99 | 107.00 | 108.59 | 105.00 | 104.22 | 104.00 | 103.73 | | |
| PROGRESSIVE PROGETTO | | | | 10.94 / 10.44 | 7.96 | 4.45 | 0.00 | 4.45 / 4.02 | 8.00 | 11.97 / 11.47 | | | | | |
| PARZIALI PROGETTO | | | | 0.50 | 2.26 | 1.20 | 4.20 | 4.20 | 3.38 | 0.50 | | | | | |
| QUOTE PROGETTO | | | | 107.21 / 107.41 | 106.12 | 106.03 | 106.70 | 106.70 / 106.92 | 104.49 | 103.91 / 103.43 | | | | | |

PROFILO TOTALE

SEZIONE 863

PROGRESSIVA 108700.00

SCAVO FOSSO DX
FD1 0.97 m³
SCAVO FOSSO SX
FS1 1.26 m³
RILEVATO
RI1 6.42 m³
STERRO
ST1 20.62 m³
INERBIMENTO
i1 5.08 m
i2 0.50 m
i3 4.11 m
Totale: 9.69 m

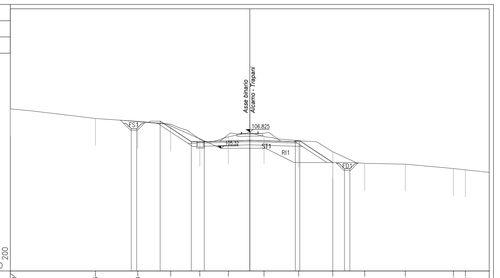


| | | | | | | | | | | | | | | | |
|---|---|---|---|---|---|---|---|---|---|---|---|---|---|---|---|
| PROGRESSIVE TERRENO | 22.10 | 14.25 | 10.34 | 7.30 | 4.61 | 1.98 | 1.31 | 4.51 | 7.67 | 10.61 | 14.36 | 18.80 | 19.90 | | |
| PARZIALI TERRENO | 7.85 | 3.91 | 3.04 | 2.69 | 2.63 | 3.29 | 3.20 | 3.16 | 2.94 | 3.75 | 4.44 | 3.30 | | | |
| QUOTE TERRENO | 108.97 | 108.07 | 107.81 | 107.55 | 106.19 | 106.38 | 106.41 | 106.03 | 105.00 | 103.93 | 103.86 | 103.45 | 103.33 | | |
| PROGRESSIVE PROGETTO | | | 10.94 / 10.44 | 7.97 | 4.45 | 0.00 | 4.45 / 4.02 | 8.00 | 11.97 / 11.47 | 15.24 | | | | | |
| PARZIALI PROGETTO | | | 0.50 | 2.87 | 1.20 | 4.20 | 4.20 | 3.05 | 0.50 | | | | | | |
| QUOTE PROGETTO | | | 107.12 / 107.12 | 107.23 | 106.03 | 106.03 | 106.00 | 106.03 / 106.03 | 104.50 | 103.43 / 103.43 | | | | | |

PROFILO TOTALE

SEZIONE 864

PROGRESSIVA 108750.00

SCAVO FOSSO DX
FD1 0.96 m³
STERRO
ST1 4.38 m³
ST2 14.23 m³
Totale: 18.61 m³
INERBIMENTO
i1 1.70 m
i2 4.38 m
Totale: 6.08 m

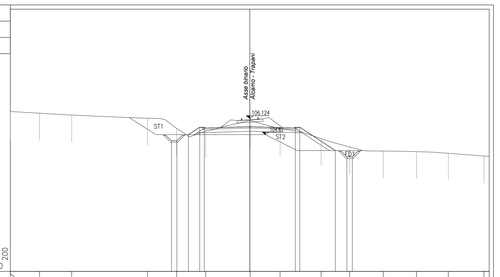


| | | | | | | | | | | | | | | | |
|---|---|---|---|---|---|---|---|---|---|---|---|---|---|---|---|
| PROGRESSIVE TERRENO | 22.10 | 19.40 | 16.44 | 9.45 | 6.70 | 4.06 | 0.04 | 2.60 | 6.99 | 9.22 | 12.32 | 15.40 | 18.33 | 21.62 | |
| PARZIALI TERRENO | 2.70 | 2.96 | 6.99 | 2.70 | 2.69 | 4.10 | 2.76 | 3.79 | 2.63 | 3.10 | 3.08 | 2.93 | 3.29 | 3.48 | |
| QUOTE TERRENO | 106.76 | 106.60 | 106.44 | 106.14 | 105.19 | 104.01 | 105.03 | 105.19 | 104.25 | 103.48 | 103.11 | 103.05 | 102.90 | 102.99 / 102.49 | |
| PROGRESSIVE PROGETTO | | | | | 7.23 / 6.73 | 4.02 / 3.52 | 0.00 | 4.02 / 4.52 | 7.90 | 11.47 / 11.97 | | | | | |
| PARZIALI PROGETTO | | | | | 0.50 / 0.50 | 1.04 / 0.54 | 4.20 | 4.20 | 3.28 | 0.50 / 0.50 | | | | | |
| QUOTE PROGETTO | | | | | 104.09 / 104.09 | 102.31 / 102.25 | 103.30 | 103.21 / 103.21 | 103.15 | 102.98 / 102.98 | | | | | |

PROFILO TOTALE

SEZIONE 865

PROGRESSIVA 108775.00

SCAVO FOSSO DX
FD1 0.98 m³
SCAVO FOSSO SX
FS1 0.97 m³
RILEVATO
RI1 24.46 m³
RI2 1.25 m³
Totale: 25.71 m³
STERRO
ST1 4.19 m³
ST2 27.04 m³
ST3 4.70 m³
Totale: 35.93 m³
INERBIMENTO
i1 4.47 m
i2 5.32 m
Totale: 9.79 m

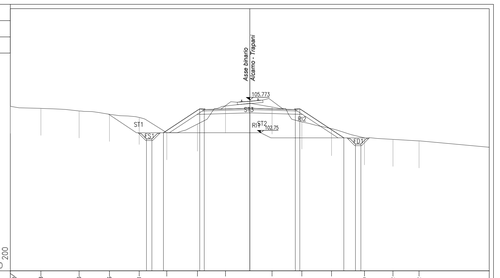


| | | | | | | | | | | | | | | | |
|---|---|---|---|---|---|---|---|---|---|---|---|---|---|---|---|
| PROGRESSIVE TERRENO | 22.10 | 19.29 | 15.76 | 12.95 | 10.21 | 7.66 | 4.83 | 2.24 | 2.06 | 4.81 | 7.95 | 10.99 | 13.22 | 15.62 | |
| PARZIALI TERRENO | 2.82 | 3.52 | 2.81 | 2.74 | 2.55 | 2.83 | 2.59 | 4.30 | 2.75 | 2.74 | 3.04 | 2.63 | 2.14 | 8.88 | |
| QUOTE TERRENO | 105.19 | 105.00 | 104.76 | 104.49 | 104.16 | 102.75 | 103.55 | 105.22 | 105.13 | 103.74 | 103.13 | 102.28 | 102.14 | 102.00 | |
| PROGRESSIVE PROGETTO | | | | | 9.54 / 9.04 | 7.97 | 4.45 / 4.02 | 0.00 | 4.45 / 4.02 | 7.97 | 11.47 / 11.97 | 15.24 | | | |
| PARZIALI PROGETTO | | | | | 0.50 | 3.35 | 4.20 | 4.20 | 4.06 | 0.50 | | | | | |
| QUOTE PROGETTO | | | | | 102.18 / 102.18 | 104.95 / 104.95 | 105.01 | 104.95 / 104.95 | 102.29 | 101.71 / 101.71 | | | | | |

PROFILO TOTALE

SEZIONE 866

PROGRESSIVA 108800.00

SCAVO FOSSO SX
FS1 1.11 m³
STERRO
ST1 0.22 m³
ST2 12.53 m³
Totale: 12.75 m³
INERBIMENTO
i1 3.38 m

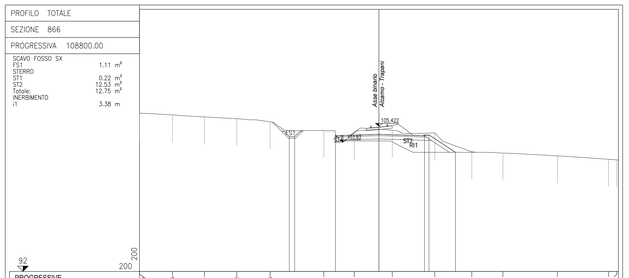


| | | | | | | | | | | | | | | | |
|---|---|---|---|---|---|---|---|---|---|---|---|---|---|---|---|
| PROGRESSIVE TERRENO | 22.10 | 19.06 | 16.11 | 13.12 | 10.05 | 6.09 | 2.28 | 1.23 | 5.15 | 8.57 | 11.44 | 16.48 | 21.18 | | |
| PARZIALI TERRENO | 3.04 | 2.95 | 2.99 | 3.07 | 4.96 | 2.81 | 3.51 | 3.92 | 3.42 | 2.87 | 5.04 | 4.71 | 0.91 | | |
| QUOTE TERRENO | 106.67 | 106.47 | 106.27 | 106.10 | 105.82 | 105.03 | 104.42 | 105.04 | 104.79 | 103.94 | 102.93 | 102.61 | 102.35 / 102.35 | | |
| PROGRESSIVE PROGETTO | | | | | 2.78 / 2.78 | 4.02 | 0.00 | 4.20 / 4.02 | 7.96 | | | | | | |
| PARZIALI PROGETTO | | | | | 0.50 | 4.02 | 4.20 | 0.42 | 2.44 | | | | | | |
| QUOTE PROGETTO | | | | | 104.44 / 104.44 | 104.03 | 104.66 | 104.33 / 104.61 | 103.00 | | | | | | |

PROFILO TOTALE

SEZIONE 867

PROGRESSIVA 108825.00

SCAVO FOSSO SX
FS1 2.25 m³
STERRO
ST1 7.12 m³
ST2 2.18 m³
Totale: 9.30 m³
INERBIMENTO
i1 2.89 m
i2 0.50 m
Totale: 3.39 m

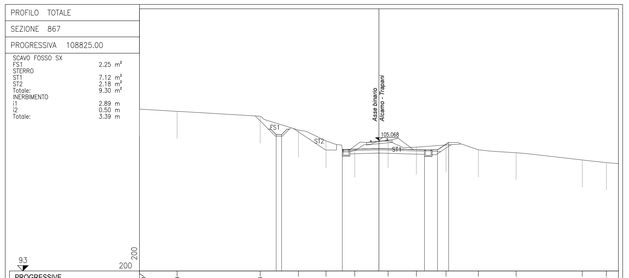


| | | | | | | | | | | | | | | | |
|---|---|---|---|---|---|---|---|---|---|---|---|---|---|---|---|
| PROGRESSIVE TERRENO | 22.10 | 18.63 | 10.96 | 7.43 | 4.89 | 2.23 | 0.55 | 3.45 | 6.19 | 9.17 | 12.66 | 18.77 | 20.99 | | |
| PARZIALI TERRENO | 3.47 | 7.67 | 3.53 | 2.54 | 2.66 | 3.08 | 2.60 | 2.74 | 2.98 | 3.49 | 6.11 | 3.33 | | | |
| QUOTE TERRENO | 107.99 | 107.73 | 107.28 | 105.00 | 105.00 | 104.14 | 104.99 | 104.43 | 104.63 | 104.19 | 103.91 | 103.34 | 103.00 | | |
| PROGRESSIVE PROGETTO | | | | | 4.48 / 4.48 | 3.38 | 0.00 | 4.20 | 4.43 | 4.43 | | | | | |
| PARZIALI PROGETTO | | | | | 0.50 | 3.38 | 4.20 | 1.20 | 1.03 | | | | | | |
| QUOTE PROGETTO | | | | | 105.59 / 105.59 | 104.20 | 104.20 | 104.17 / 104.17 | 104.66 | | | | | | |

PROFILO TOTALE

SEZIONE 868

PROGRESSIVA 108850.00

SCAVO FOSSO SX
FS1 2.09 m³
STERRO
ST1 7.46 m³
ST2 3.54 m³
Totale: 11.00 m³
INERBIMENTO
i1 3.28 m
i2 0.50 m
Totale: 3.78 m

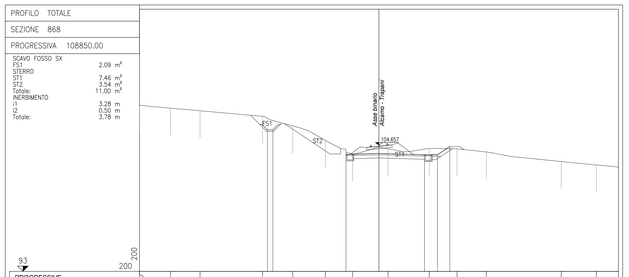


| | | | | | | | | | | | | | | | |
|---|---|---|---|---|---|---|---|---|---|---|---|---|---|---|---|
| PROGRESSIVE TERRENO | 22.10 | 19.34 | 16.51 | 10.74 | 7.95 | 4.95 | 2.43 | 0.95 | 4.65 | 7.21 | 9.91 | 16.83 | 20.07 | | |
| PARZIALI TERRENO | 2.86 | 2.73 | 5.77 | 2.79 | 3.00 | 2.52 | 3.28 | 3.80 | 2.56 | 2.70 | 6.92 | 3.24 | 2.03 | | |
| QUOTE TERRENO | 106.94 | 106.66 | 107.82 | 107.31 | 106.43 | 105.09 | 103.93 | 104.29 | 104.35 | 104.32 | 104.02 | 103.14 | 102.83 | | |
| PROGRESSIVE PROGETTO | | | | | 10.29 / 9.79 | 3.04 | 0.00 | 4.20 / 4.02 | 7.21 | 9.91 | | | | | |
| PARZIALI PROGETTO | | | | | 0.50 | 3.04 | 4.20 | 1.20 | 1.15 | | | | | | |
| QUOTE PROGETTO | | | | | 106.96 / 106.96 | 103.80 | 103.80 | 103.78 / 103.78 | 104.52 | | | | | | |

PROFILO TOTALE

SEZIONE 869

PROGRESSIVA 108875.00

SCAVO FOSSO SX
FS1 1.13 m³
STERRO
ST1 7.99 m³
ST2 2.57 m³
Totale: 10.56 m³
INERBIMENTO
i1 4.06 m
i2 0.50 m
Totale: 4.56 m

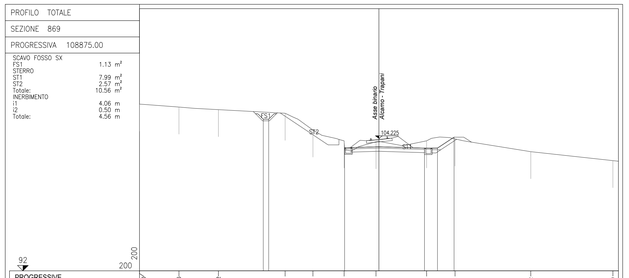


| | | | | | | | | | | | | | | | |
|---|---|---|---|---|---|---|---|---|---|---|---|---|---|---|---|
| PROGRESSIVE TERRENO | 22.10 | 18.66 | 14.82 | 8.66 | 6.09 | 3.22 | 0.27 | 4.40 | 7.03 | 14.52 | 21.69 | | | | |
| PARZIALI TERRENO | 3.64 | 3.64 | 6.16 | 2.57 | 2.87 | 2.95 | 4.67 | 2.63 | 6.99 | 7.57 | 0.91 | | | | |
| QUOTE TERRENO | 107.99 | 107.12 | 106.68 | 106.53 | 105.00 | 104.00 | 103.92 | 104.00 | 104.18 | 103.00 | 102.17 / 102.17 | | | | |
| PROGRESSIVE PROGETTO | | | | 10.98 / 10.48 | 7.96 | 3.17 | 0.00 | 4.20 / 4.02 | 7.03 | | | | | | |
| PARZIALI PROGETTO | | | | 0.50 | 3.17 | 4.20 | 1.20 | 1.53 | | | | | | | |
| QUOTE PROGETTO | | | | 106.00 / 106.00 | 103.36 | 103.40 | 103.13 / 103.13 | 104.34 | | | | | | | |

PROFILO TOTALE

SEZIONE 870

PROGRESSIVA 108900.00

SCAVO FOSSO SX
FS1 1.14 m³
STERRO
ST1 8.32 m³
ST2 2.78 m³
Totale: 11.10 m³
INERBIMENTO
i1 4.02 m
i2 0.50 m
Totale: 4.52 m

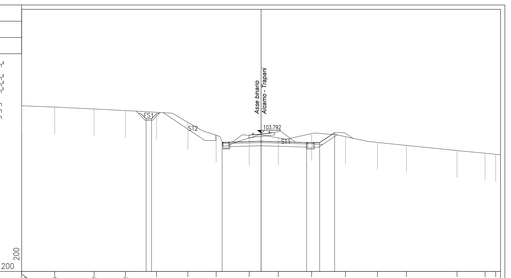


| | | | | | | | | | | | | | | | |
|---|---|---|---|---|---|---|---|---|---|---|---|---|---|---|---|
| PROGRESSIVE TERRENO | 22.10 | 19.05 | 15.42 | 12.52 | 9.65 | 4.76 | 4.15 | 1.10 | 1.59 | 4.66 | 7.79 | 10.74 | 13.41 | 18.05 | 20.67 / 21.65 |
| PARZIALI TERRENO | 3.05 | 3.63 | 2.90 | 2.87 | 2.89 | 2.61 | 3.05 | 2.69 | 3.07 | 3.13 | 2.95 | 2.67 | 4.67 | 2.59 | 1.43 |
| QUOTE TERRENO | 106.29 | 106.17 | 106.00 | 105.65 | 105.79 | 104.79 | 103.89 | 103.31 | 103.33 | 103.73 | 103.44 | 102.91 | 102.66 | 102.16 | 101.91 / 101.82 |
| PROGRESSIVE PROGETTO | | | | | 10.11 / 10.61 | | 3.60 | 0.00 | | 4.20 / 4.46 | 6.79 | | | | |
| PARZIALI PROGETTO | | | | | 0.50 | | 3.60 | 4.20 | | 1.20 | 1.39 | | | | |
| QUOTE PROGETTO | | | | | 105.09 / 105.09 | | 102.92 | 103.03 | | 102.99 / 102.99 | 103.02 | | | | |

PROFILO TOTALE

SEZIONE 871

PROGRESSIVA 108950.00

SCAVO FOSSO SX
FS1 1.13 m³
STERRO
ST1 7.37 m³
ST2 2.20 m³
Totale: 9.57 m³
INERBIMENTO
i1 3.00 m
i2 0.50 m
Totale: 3.50 m

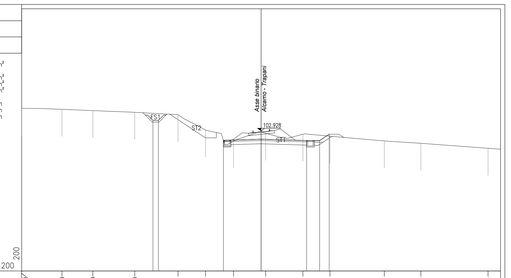


| | | | | | | | | | | | | | | | |
|---|---|---|---|---|---|---|---|---|---|---|---|---|---|---|---|
| PROGRESSIVE TERRENO | 22.10 | 18.36 | 15.53 | 11.65 | 7.87 | 5.13 | 2.35 | 0.41 | 3.88 | 6.36 | 11.37 | 14.75 | 20.95 | | |
| PARZIALI TERRENO | 3.72 | 2.85 | 3.87 | 3.99 | 2.54 | 2.58 | 2.96 | 3.45 | 2.50 | 5.01 | 3.38 | 6.20 | 1.15 | | |
| QUOTE TERRENO | 105.97 | 104.62 | 104.60 | 104.64 | 104.42 | 103.00 | 102.00 | 102.71 | 102.62 | 102.43 | 102.00 | 101.79 | 101.32 | | |
| PROGRESSIVE PROGETTO | | | | | 9.99 / 9.49 | 3.48 | 0.00 | 4.20 | 4.43 | 6.29 | | | | | |
| PARZIALI PROGETTO | | | | | 0.50 | 3.48 | 4.20 | 1.20 | 0.88 | | | | | | |
| QUOTE PROGETTO | | | | | 103.89 / 103.89 | 102.06 | 102.19 | 102.03 | 102.62 | | | | | | |

PROFILO TOTALE

SEZIONE 872

PROGRESSIVA 109000.00

SCAVO FOSSO SX
FS1 1.01 m³
STERRO
ST1 13.97 m³
INERBIMENTO
i1 7.05 m
i2 0.50 m
i3 3.28 m
i4 0.50 m
Totale: 11.33 m

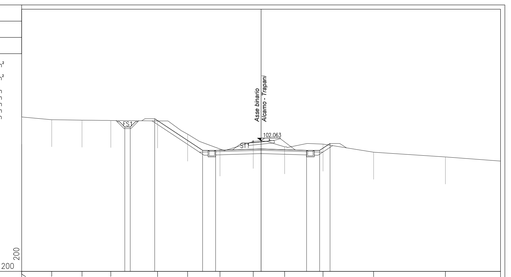


| | | | | | | | | | | | | | | | |
|---|---|---|---|---|---|---|---|---|---|---|---|---|---|---|---|
| PROGRESSIVE TERRENO | 22.10 | 19.33 | 16.53 | 13.86 | 9.56 | 6.79 | 3.80 | 0.73 | 2.18 | 5.11 | 10.38 | 17.01 | | | |
| PARZIALI TERRENO | 2.77 | 2.80 | 2.65 | 4.32 | 2.77 | 2.99 | 3.07 | 2.91 | 3.53 | 4.67 | 6.63 | 5.09 | | | |
| QUOTE TERRENO | 104.67 | 104.00 | 103.96 | 103.93 | 103.69 | 102.61 | 101.30 | 102.00 | 101.90 | 101.75 | 101.00 | 100.96 | | | |
| PROGRESSIVE PROGETTO | | | | | 12.98 / 12.98 | 5.40 | 4.20 | 0.00 | | 4.20 / 5.40 | 6.38 | | | | |
| PARZIALI PROGETTO | | | | | 0.50 | 4.43 | 1.20 | 4.20 | 4.20 | 1.20 | 0.96 | | | | |
| QUOTE PROGETTO | | | | | 103.33 / 103.33 | 101.17 / 101.17 | 101.30 | 101.17 / 101.17 | 101.30 | 101.17 / 101.81 | | | | | |

PROFILO TOTALE

SEZIONE 873

PROGRESSIVA 109025.00

SCAVO FOSSO SX
FS1 1.06 m³
STERRO
ST1 11.82 m³
INERBIMENTO
i1 7.35 m
i2 0.50 m
i3 3.14 m
i4 0.50 m
Totale: 11.49 m

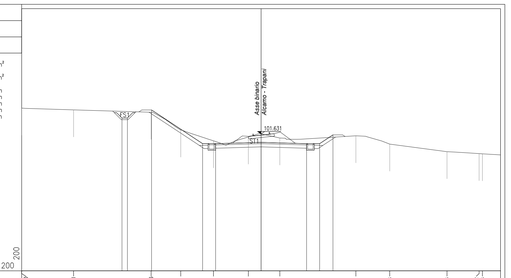


| | | | | | | | | | | | | | | | |
|---|---|---|---|---|---|---|---|---|---|---|---|---|---|---|---|
| PROGRESSIVE TERRENO | 22.10 | 17.31 | 10.16 | 7.41 | 4.89 | 1.18 | 1.73 | 8.75 | 11.88 | 17.16 | 20.12 / 20.43 | | | | |
| PARZIALI TERRENO | 4.79 | 7.15 | 2.75 | 3.02 | 3.21 | 2.91 | 7.02 | 3.13 | 5.28 | 2.96 | 1.98 | | | | |
| QUOTE TERRENO | 104.67 | 103.88 | 103.64 | 102.00 | 101.00 | 101.35 | 101.28 | 101.47 | 100.70 | 100.00 | 99.83 / 99.86 | | | | |
| PROGRESSIVE PROGETTO | | | | 15.86 / 15.36 | 10.11 | 5.40 | 4.20 | 0.00 | | 4.20 / 5.40 | 6.63 | | | | |
| PARZIALI PROGETTO | | | | 0.50 | 4.71 | 1.20 | 4.20 | 4.20 | | 1.20 | 1.23 | | | | |
| QUOTE PROGETTO | | | | 103.11 / 103.11 | 100.65 | 100.74 | 100.74 | 100.89 | | 100.74 / 100.74 | 101.55 | | | | |

COMMITTENTE:

RFI RETE FERROVIARIA ITALIANA
GRUPPO FERROVIE DELLO STATO ITALIANE

DIREZIONE INVESTIMENTI PROGETTI PALERMO

SOGGETTO TECNICO:

RFI RETE FERROVIARIA ITALIANA
GRUPPO FERROVIE DELLO STATO ITALIANE

DIREZIONE TERRITORIALE PRODUZIONE DI PALERMO
S. O. INGEGNERIA DI PALERMO

PROGETTAZIONE:

SINTAGMA S.r.l. - ITALIANA SISTEMI S.r.l.

TIMBRO E FIRMA DEL PROGETTISTA

ORDINE DEGLI INGEGNERI DELLA PROVINCIA DI PALERMO
Dott. Ing.
MARCO GRANIERI
SETTORE CIVILE E AMBIENTALE
SETTORE INGEGNERIA CIVILE
SETTORE INFRASTRUTTURE
SEZIONE A

PROGETTO DEFINITIVO

**CONTRATTO APPLICATIVO n.9/2017 - A.Q. n.341/2016 del 29/11/2016**
**Progettazione definitiva delle opere civili ed armamento**
**per il ripristino della linea Palermo - Trapani via Milo**

CORPO STRADALE
STATO DI PROGETTO
Sezioni trasversali - Tav.74 di 93

SCALA 1:200
Foglio - di -

| PROGETTO/ANNO | SOTTOPR. | LIVELLO | NOME DOC. | PROGR.OP. | FASE FUNZ. | NUMERAZ. |
|---|---|---|---|---|---|---|
| S 0 4 8 1 7 | S 0 1 | P D | T S R T | 0 5 | 0 0 0 | E 0 1 7 2 |

| Rev. | Descrizione | Progettato: Redatto | Progettato: Verificato | Progettato: Approvato | RFI: Verificato Tecon Ver. | RFI: Verificato C.P. | RFI: Approvato | RFI: Autorizzato |
|---|---|---|---|---|---|---|---|---|
| A | Emissione | M. De Turzi OTT. 18 | Ing. Nani OTT. 18 | Ing. Granieri OTT. 18 | D.T. | D.T. | Ing. Martinelli | Ing. Palazzo |
| B | Recep. Istruttoria | M. De Turzi Luglio '19 | Ing. Nani Luglio '19 | Ing. Granieri Luglio '19 | D.T. | D.T. | Ing. Martinelli | Ing. Palazzo |
| | | | | | | | | |
| | | | | | | | | |
| | | | | | | | | |

| LINEA | SEDE TECN. | NOME DOC. | NUMERAZ. |
|---|---|---|---|
| | | | |

| Verificato e trasmesso | Data | Convalidato | Data | Archiviato | Data |
|---|---|---|---|---|---|
| | | | | | |

Nome File: 304817_S01_PD_TSRT_05_000_E0172