
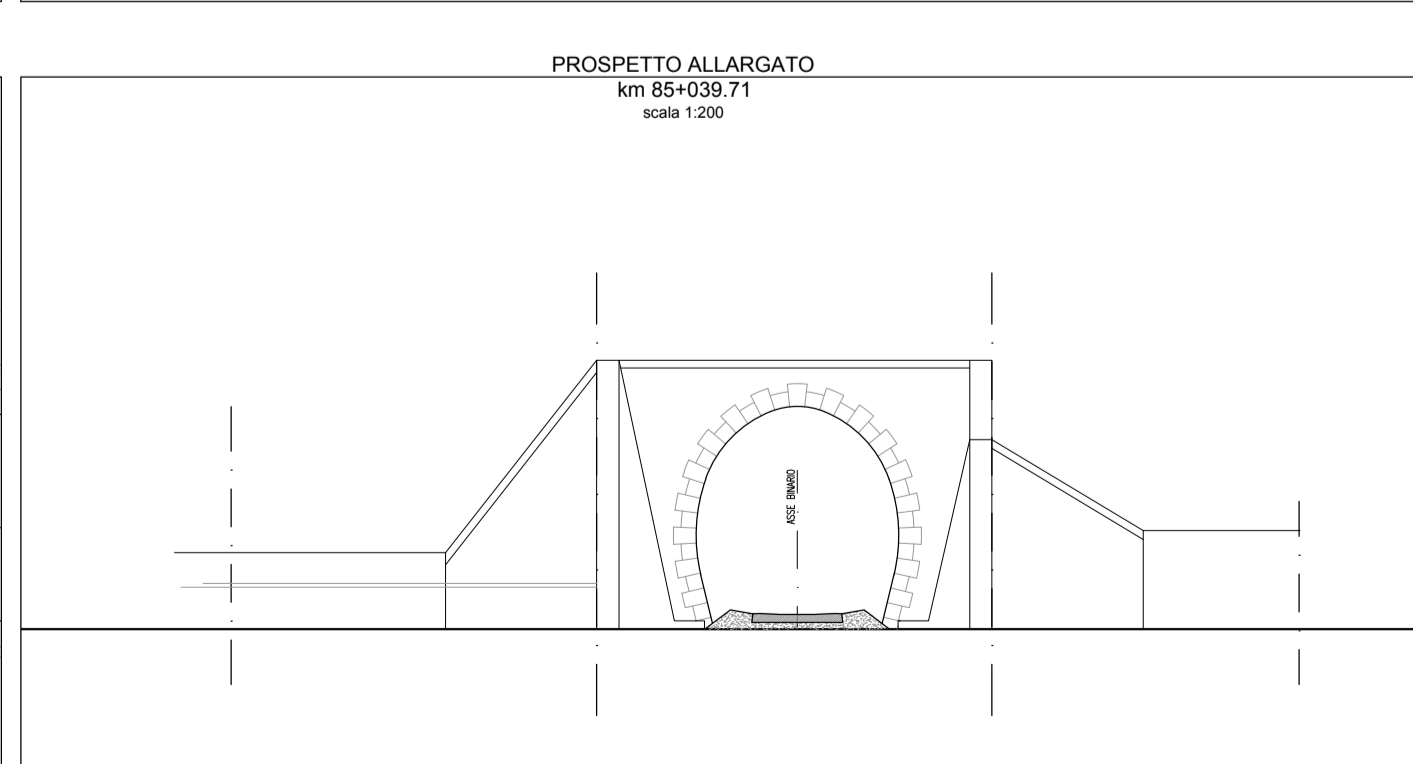
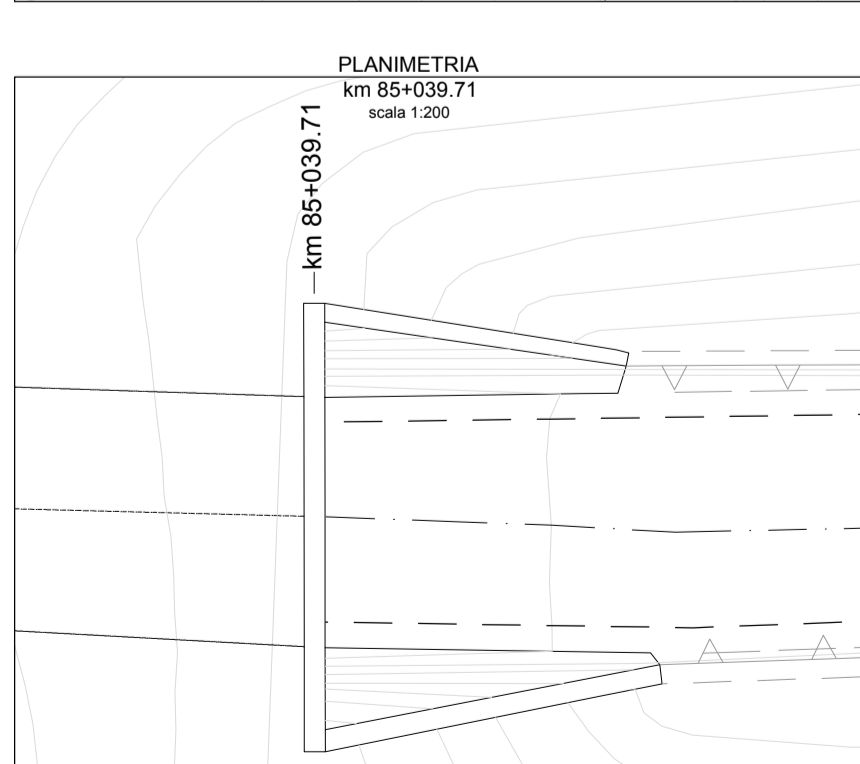
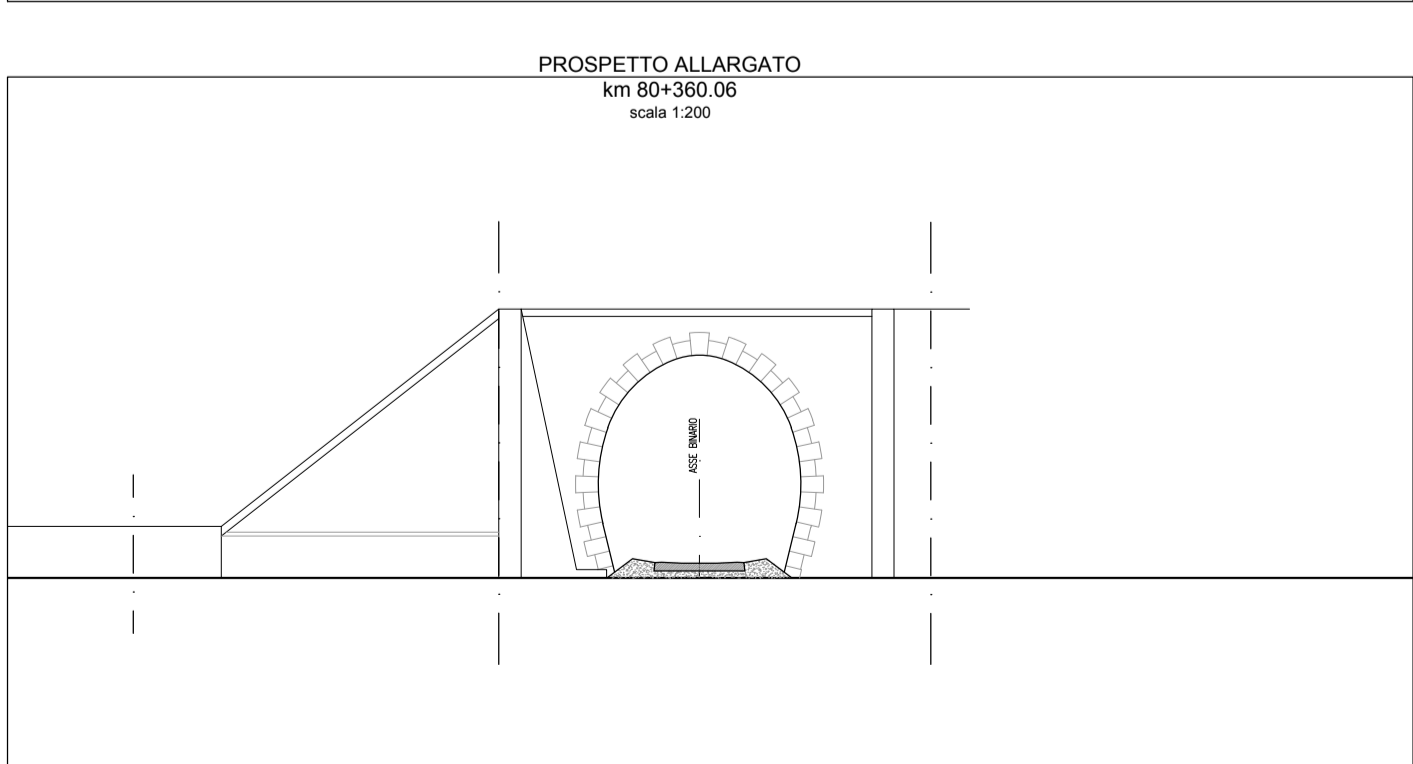
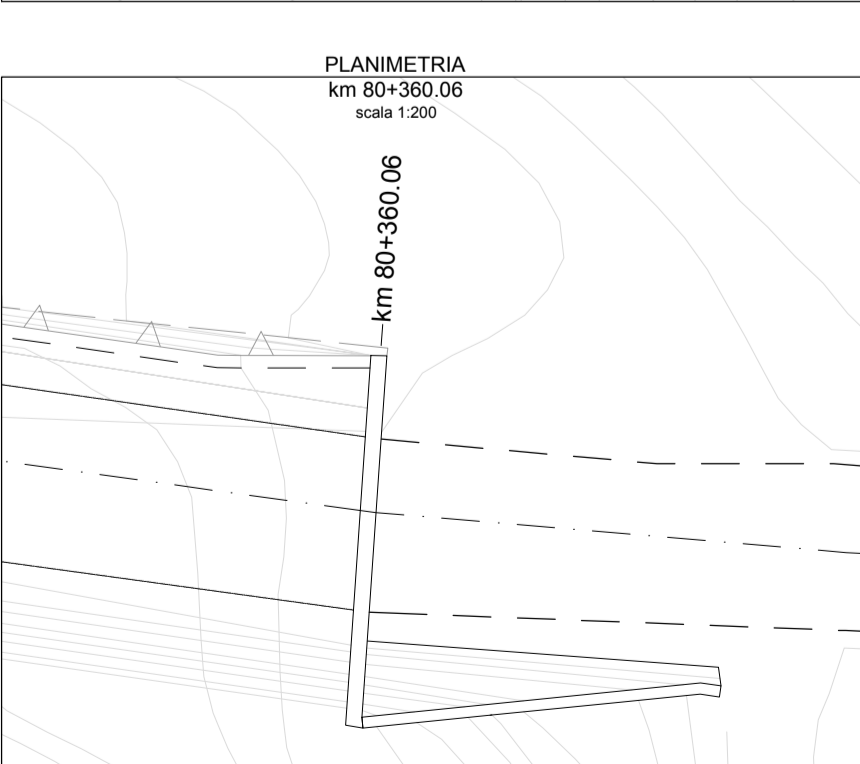
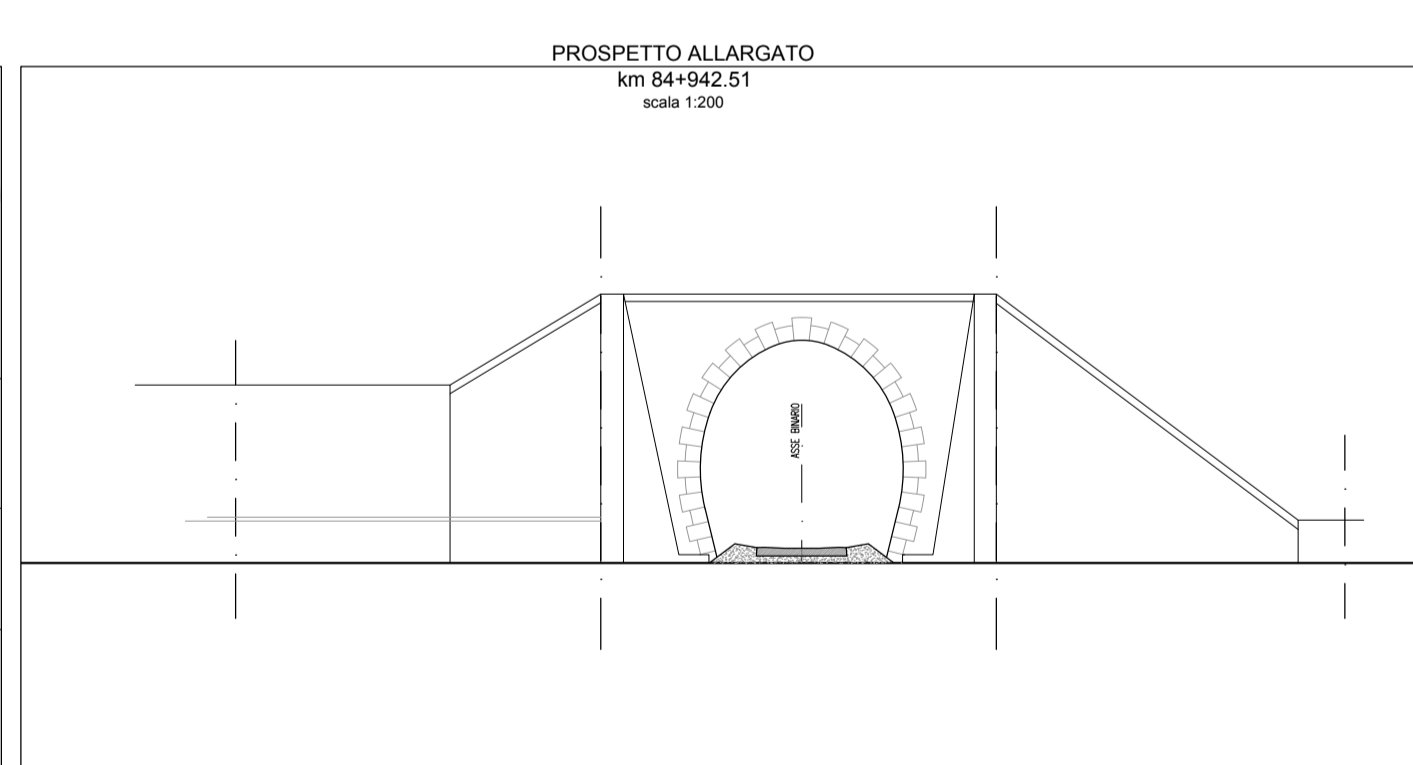
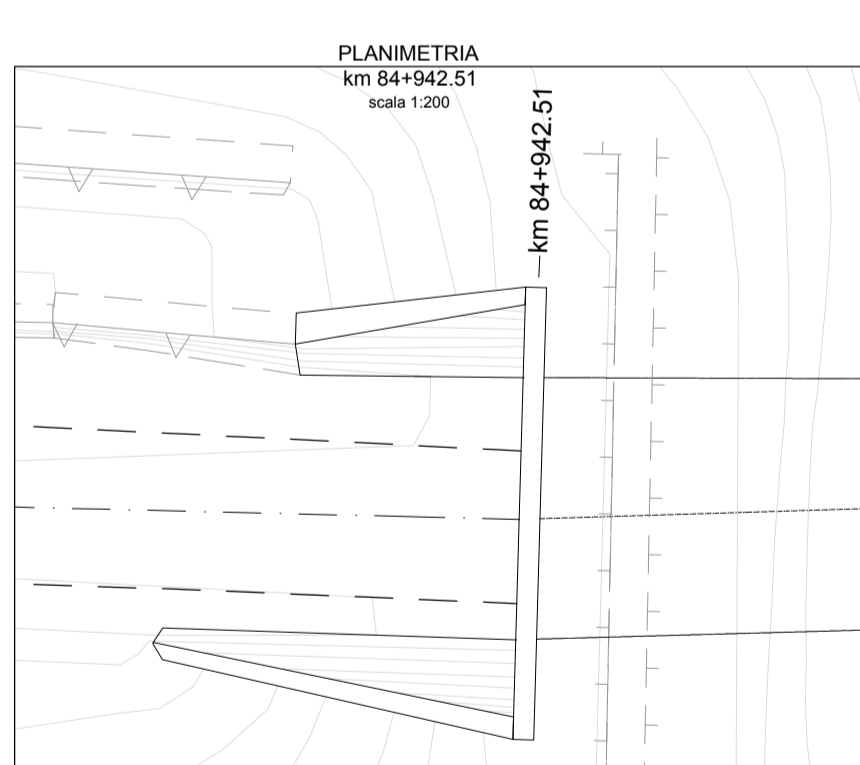
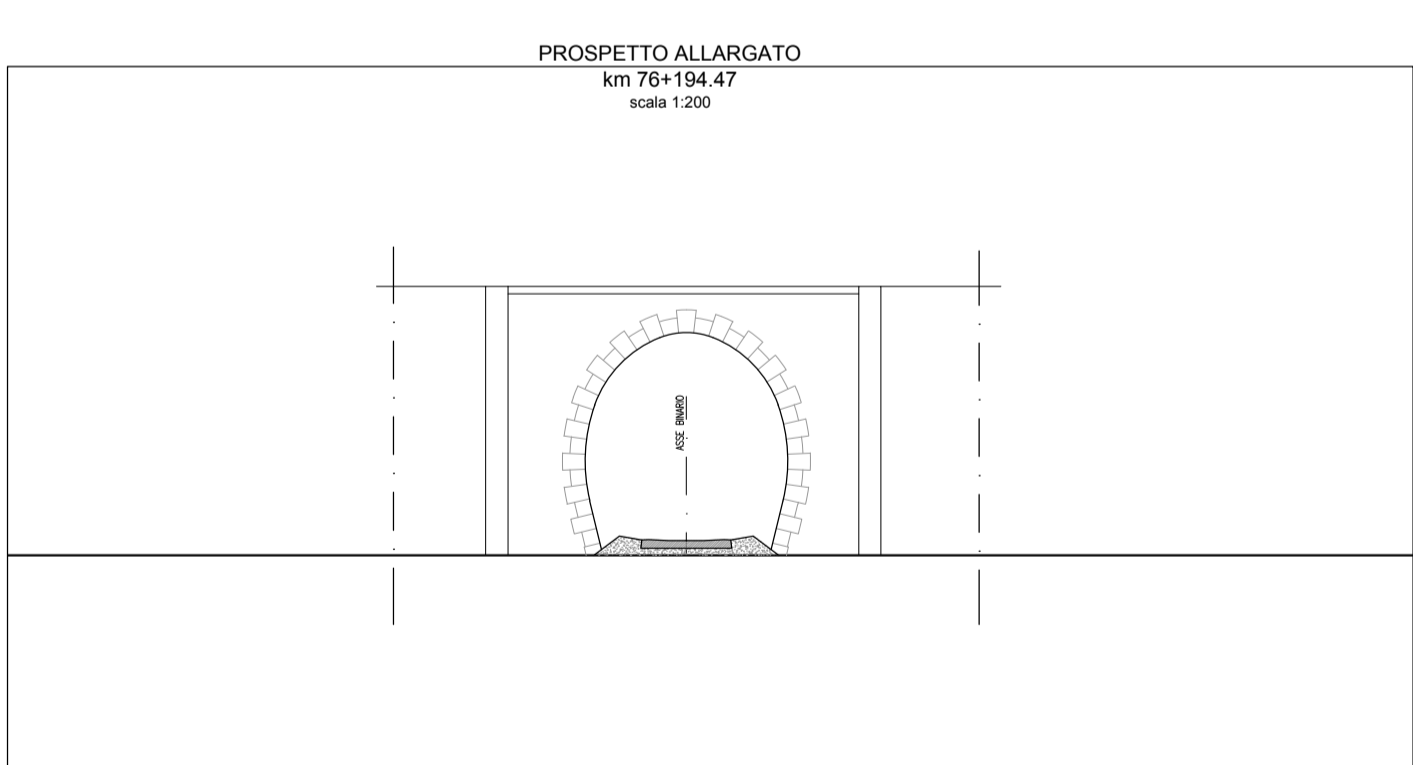
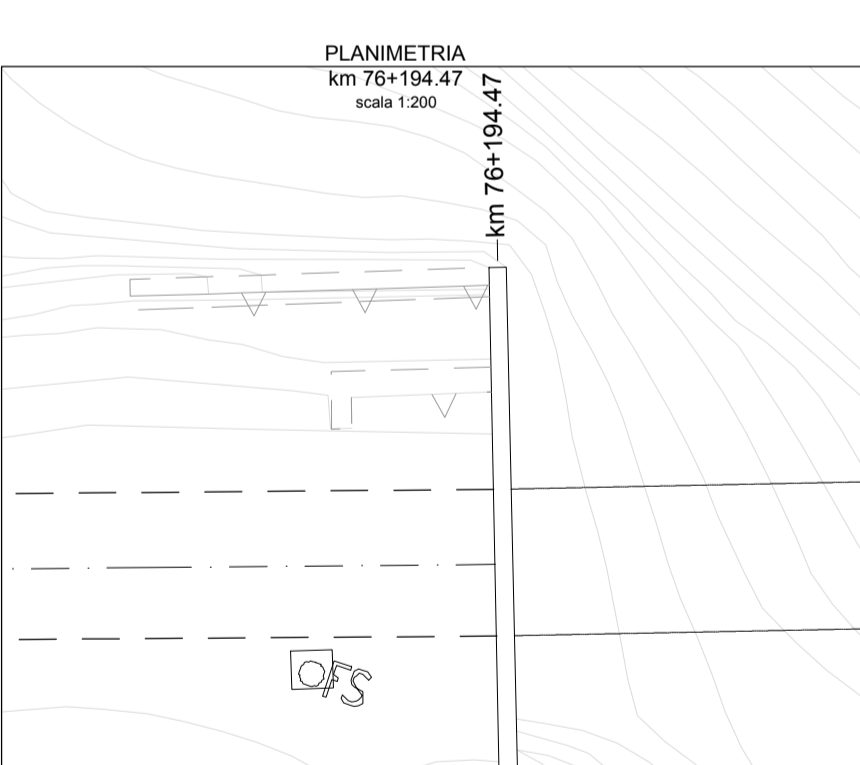
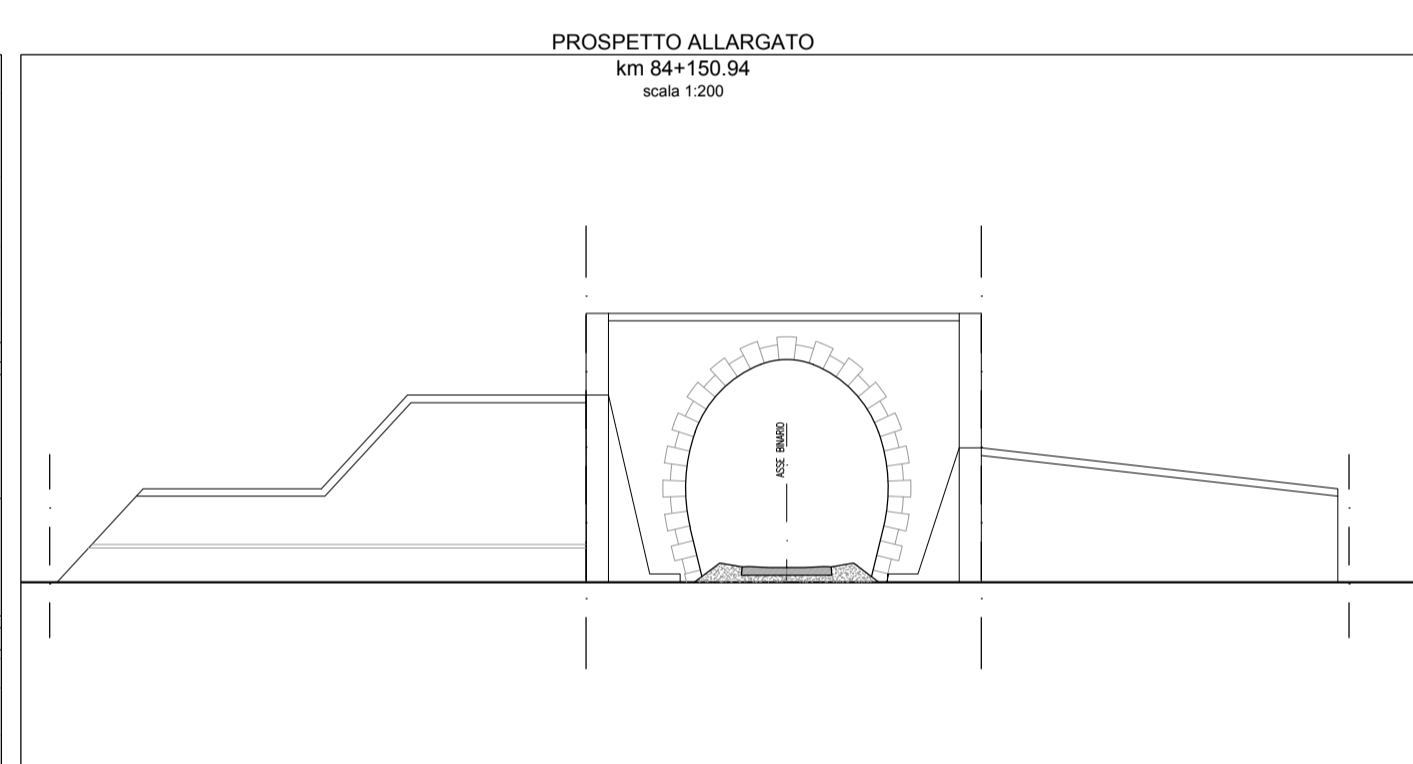
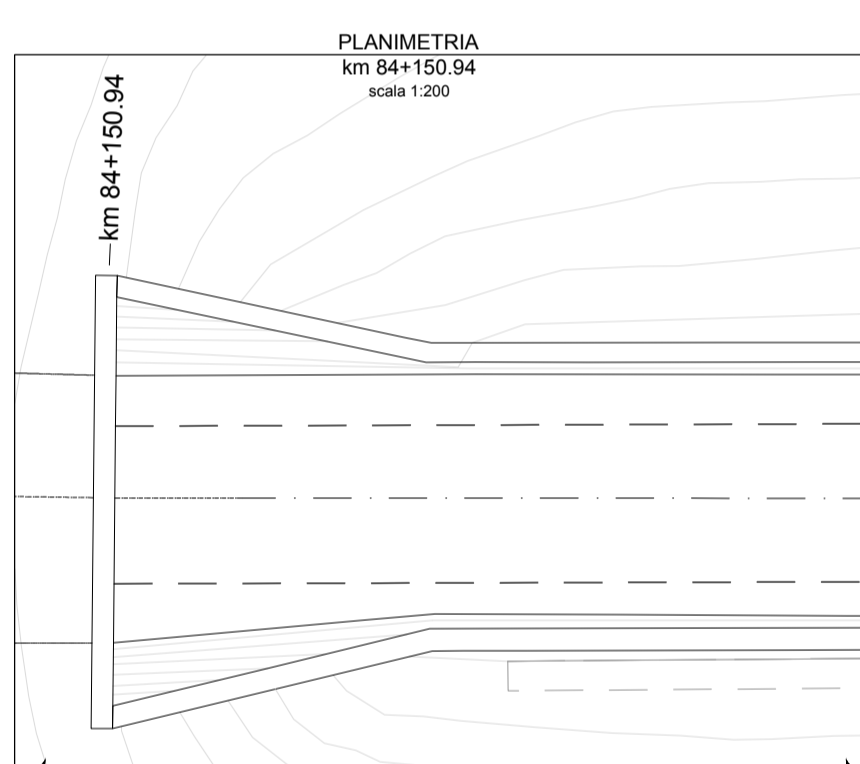
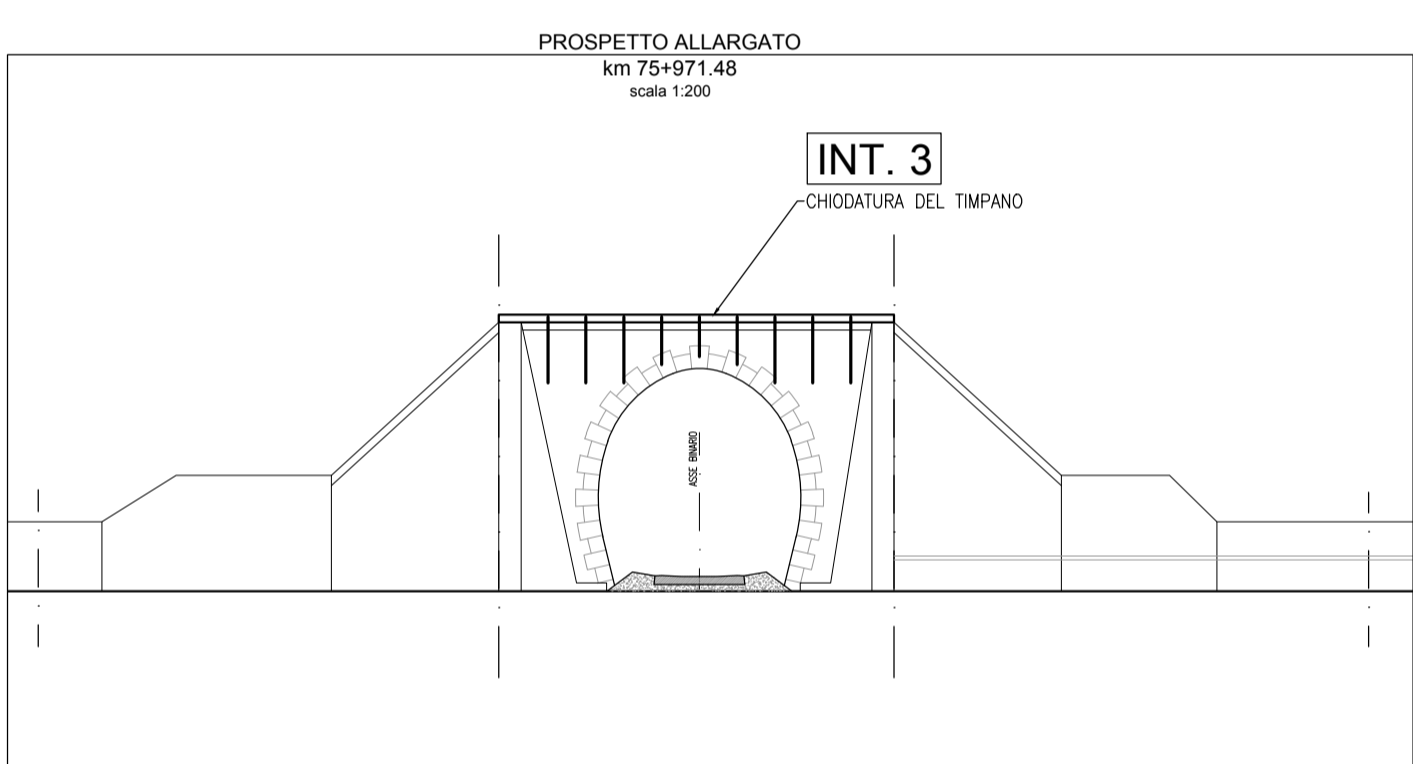
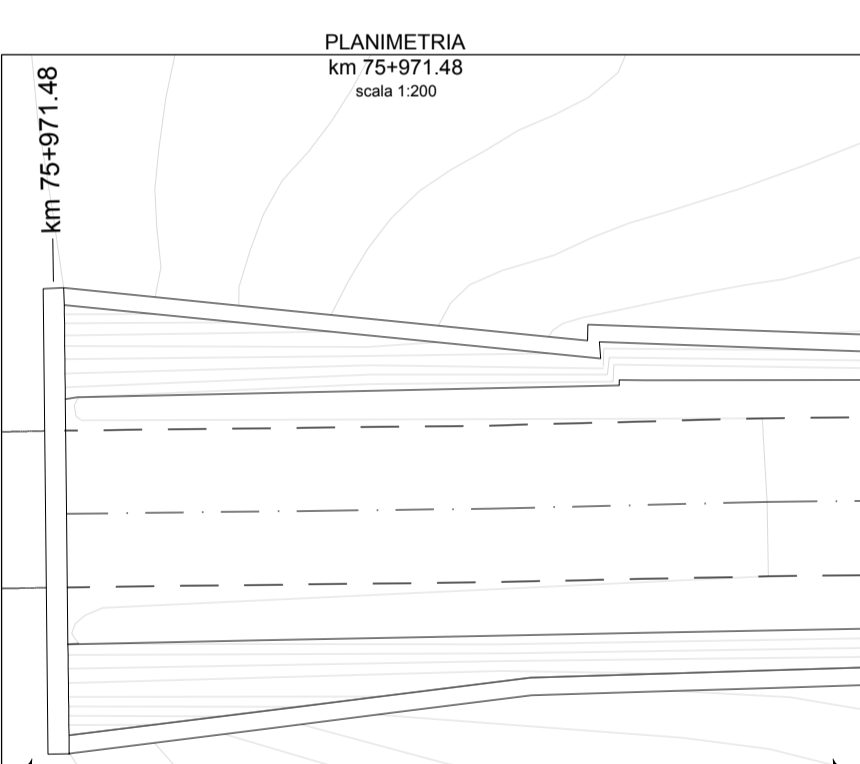
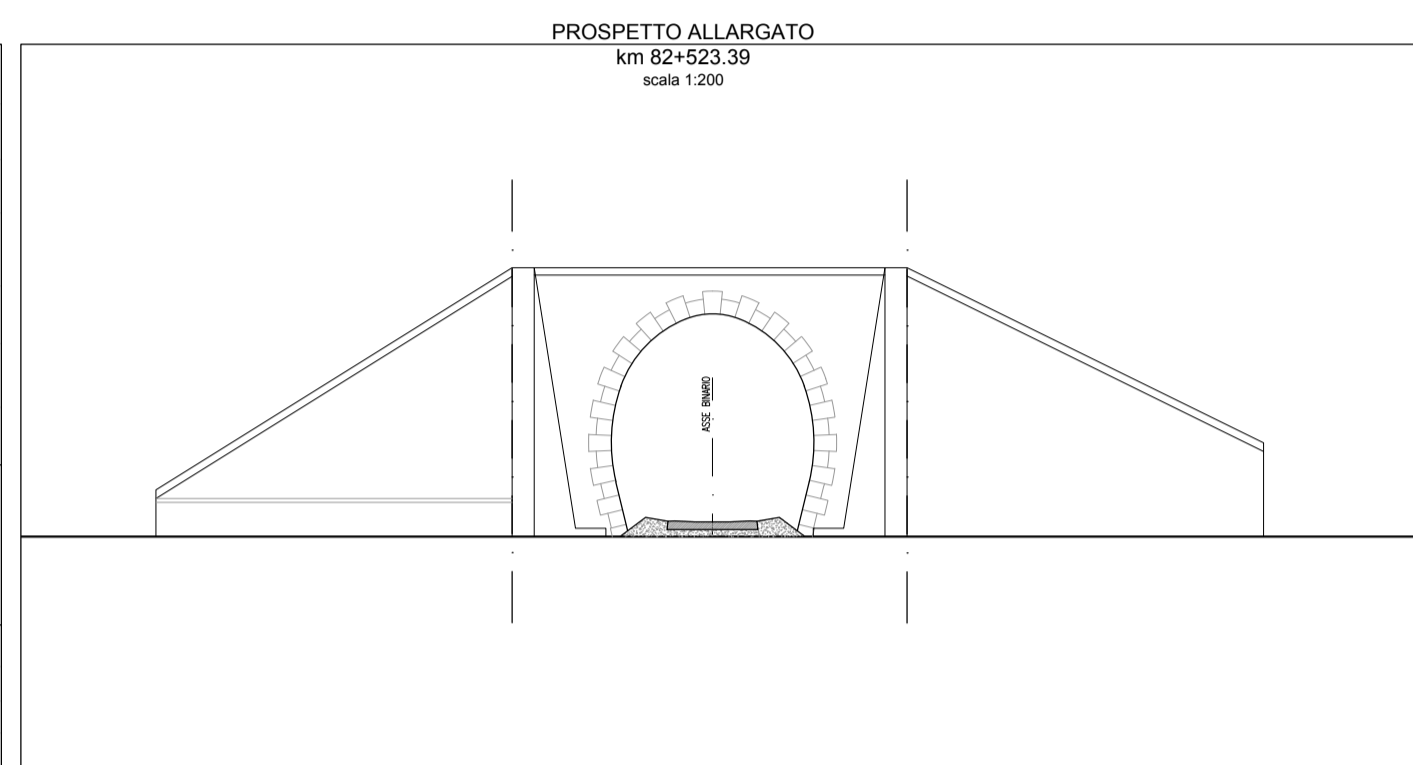
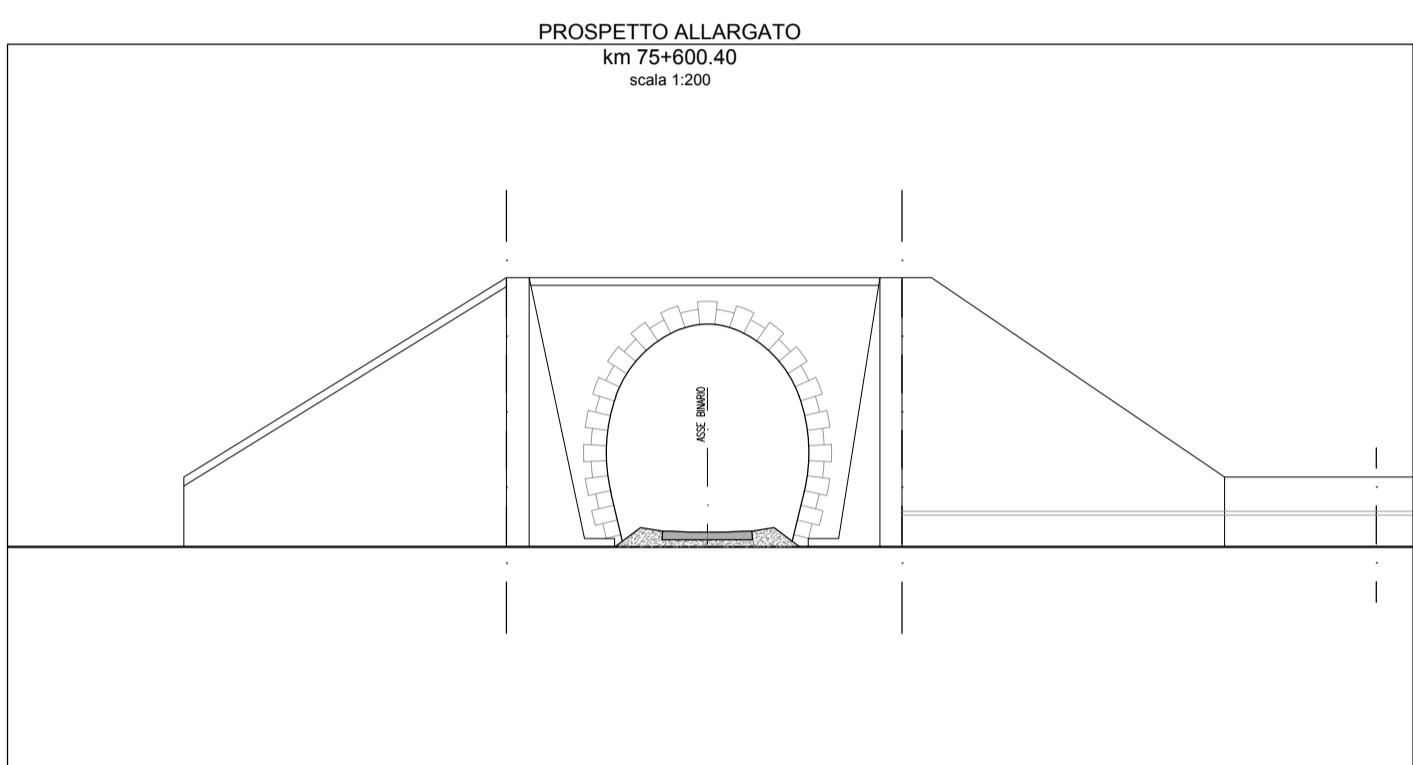
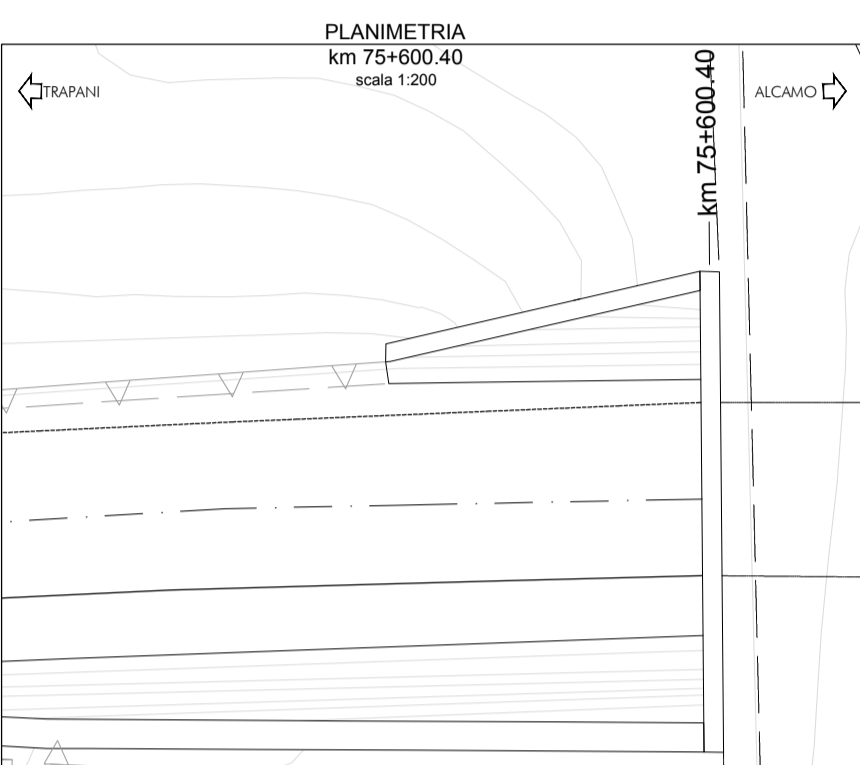
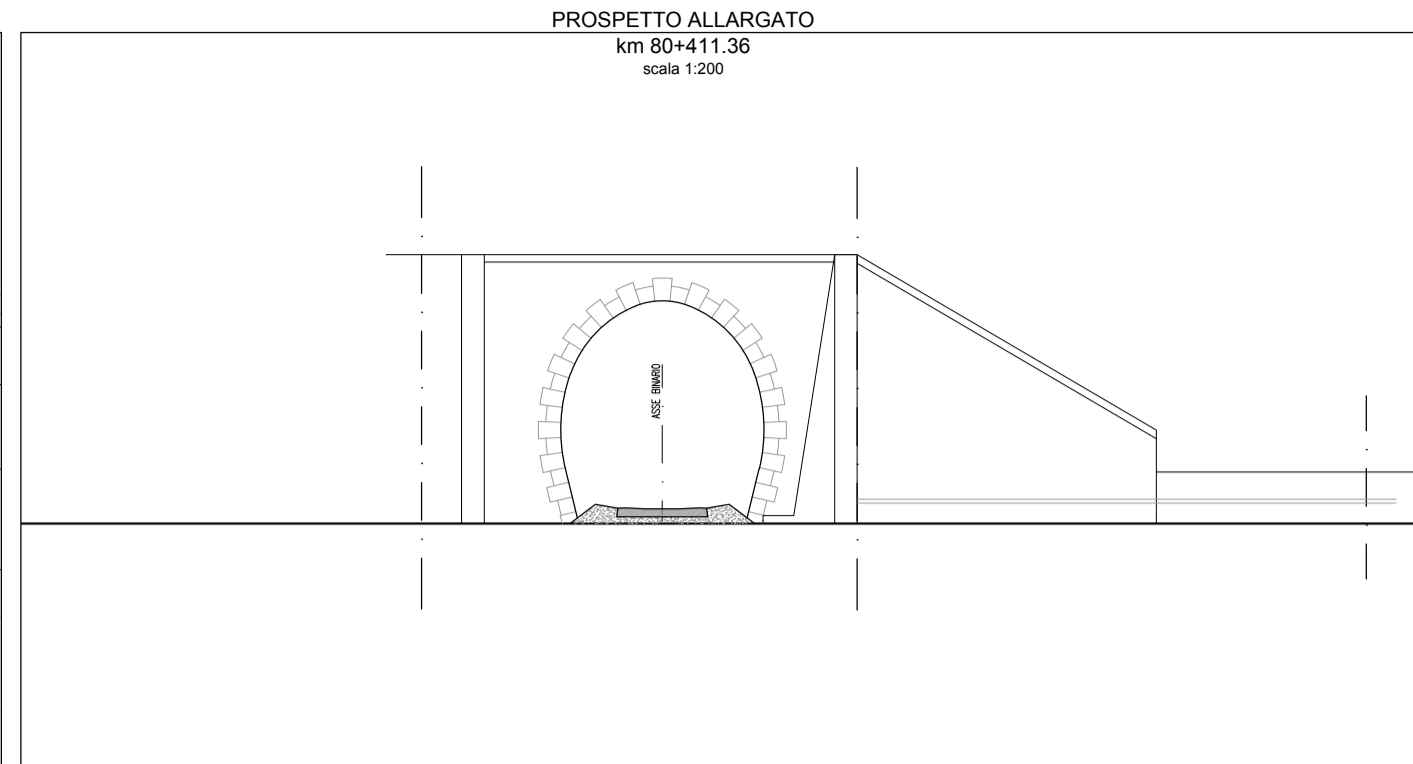
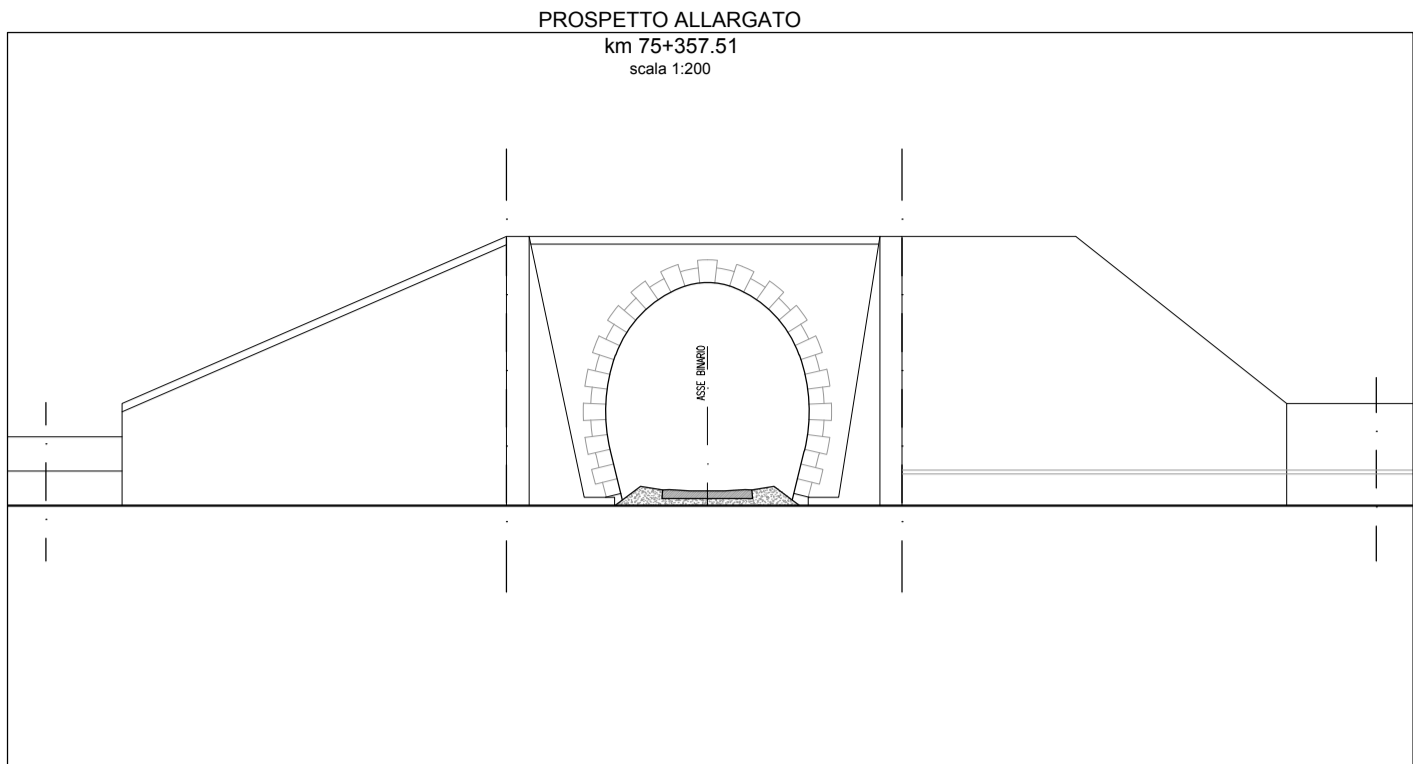


NOTA:  
PER IL DETTAGLIO DEGLI INTERVENTI SI VEDA L'ELABORATO  
304817\_S01\_PD\_TSRT\_05\_000\_E0098

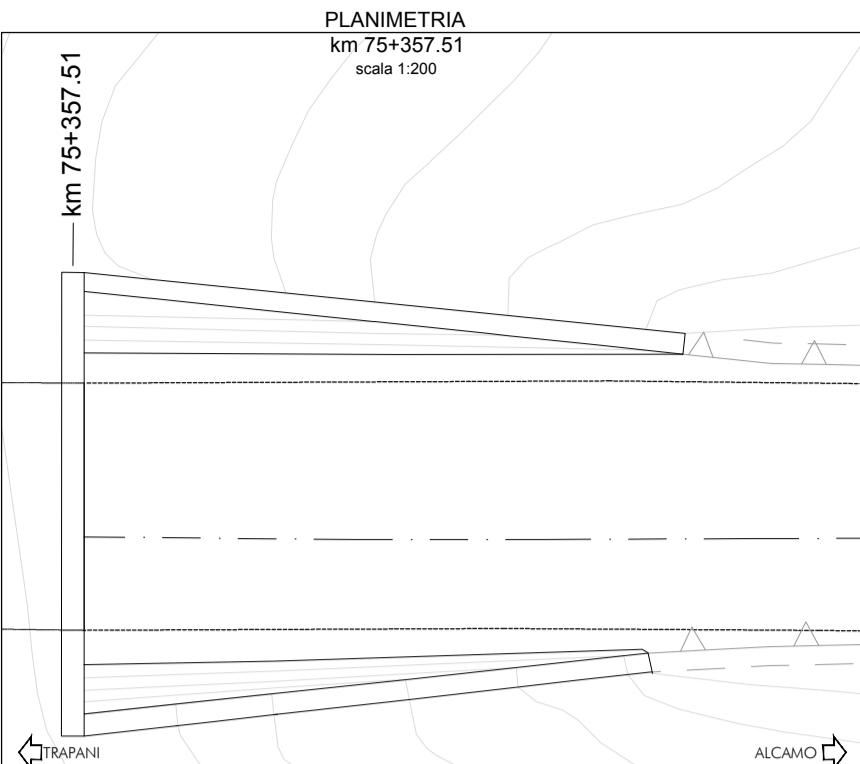

COMMITTENTE: DIREZIONE INVESTIMENTI PROGETTI PALERMO

SOGGETTO TECNICO: DIREZIONE TERRITORIALE PRODUZIONE DI PALERMO S. O. INGEGNERIA DI PALERMO

PROGETTAZIONE: SINTAGMA S.r.l. - ITALIANA SISTEMI S.r.l.

TIMBRO E FIRMA DEL PROGETTISTA:

PROGETTO DEFINITIVO

CONTRATTO APPLICATIVO n.9/2017 - A.Q. n.341/2016 del 29/11/2016

Progettazione definitiva delle opere civili ed armamento per il ripristino della linea Palermo - Trapani via Milo

CORPO STRADALE		SCALA	1:200
STATO DI PROGETTO		Foglio	- di -
Imbocchi gallerie: rilievi ed interventi di messa in sicurezza - Tav.1 di 2			

PROGETTO/ANNO	SOTTOPR.	LIVELLO	NOME DOC.	PROGR.OP.	FASE FUNZ.	NUMERAZ.
3 0 4 8 1 7	S O I	P D	T S R T	0 5	0 0 0	1 5 0 1 9 4

Rev.	Descrizione	Progettista			RFI			
		Redatto	Verificato	Approvato	Verificato Team Ver.	Verificato C.P.	Approvato	Autorizzato
A	Emissione	Luglio '19 M. De Turzi	Luglio '19 Ing. Nani	Luglio '19 Ing. Grameri	D.T.	D.T.	Ing. Martinielli	Ing. Palazzo

LINEA	SEDE TECN.	NOME DOC.	NUMERAZ.
Verificato e trasmesso	Data	Convalidato	Data
Archiviato	Data		