


INCIDENZE DI ARMATURA:
 - PALI 105 kg/mc
 - CORDOLI E VELETTE 80 kg/mc

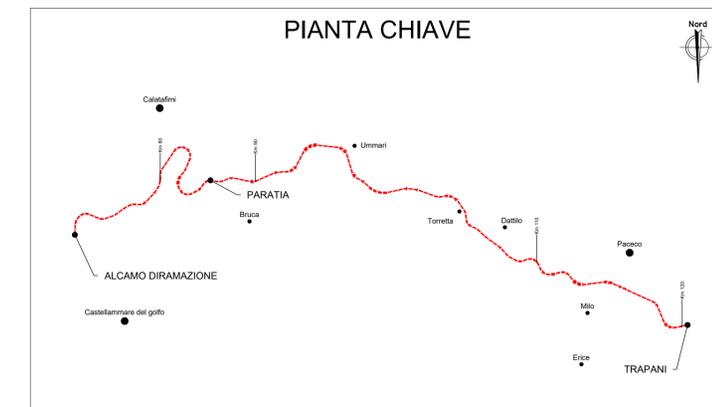

PRESCRIZIONI E MATERIALI

CALCESTRUZZI SECONDO NORMA UNI 11104:

- STRUTTURE IN ELEVAZIONE DEI FABBRICATI XC3 - C 28/35
- STRUTTURE IN ELEVAZIONE OPERE ALL'APERTO XC4 - C 32/40
- ELEMENTI PREFABBRICATI IN C.A. XC4 - C 32/40
- PALI E STRUTTURE DI FONDAZIONE XC2 - C 25/30
- MAGRONE DI PULIZIA E LIVELLAMENTO XO - C 12/15

COPRIFERRI MINIMI:

- STRUTTURE IN ELEVAZIONE NON A CONTATTO CON IL TERRENO 3.5 cm (-0 +0.5 cm)
- PALI 6.0 cm (-0 +0.5 cm)
- SOLETTE DI FONDO E STRUTTURE A CONTATTO CON IL TERRENO 4.0 cm (-0 +0.5 cm)

ARMATURA IN ACCIAIO:

- ACCIAIO IN BARRE B450C
- ACCIAIO PER RETI E TRALICCI ELS B450A

ACCIAIO PER CARPENTERIA METALLICA E COLLEGAMENTI:

- PROFILI LAMINATI SALDATI S275J2G3
- PROFILI LAMINATI NON SALDATI S275J0
- PROFILATI CAVI S275J2G3H

TAMPONATURE:

IN BLOCCHI DI LATERIZIO SPESSORE 20cm + 1cm DI INTONACO SU ENTRAMBE LE FACCE
 PER IL RIVESTIMENTO ESTERNO DEI PIASTRI E DELLE TRAVI UTILIZZARE FORATINI SPESSORE 6 cm

MASSETTI DELLE PENDENZE:

MASSA VOLUMICA NON MAGGIORE DI 2000 Kg/mc
 CONDUCIBILITÀ TERMICA NON MAGGIORE DI QUELLA DEL CLS, AD ESCLUSIONE DEI MASSETTI DELLE PENDENZE NEI CANALI DI GRONDA

NOTE : TOLLERANZA DI PREFABBRICAZIONE PREDALLE E TRAVI IN C.A.O.: +0/-0.5 cm

COMMITTENTE: RFI - RETE FERROVIARIA ITALIANA - GRUPPO FERROVIE DELLO STATO ITALIANE
 DIREZIONE INVESTIMENTI PROGETTI PALERMO

SOGGETTO TECNICO: RFI - RETE FERROVIARIA ITALIANA - GRUPPO FERROVIE DELLO STATO ITALIANE
 DIREZIONE TERRITORIALE PRODUZIONE DI PALERMO
 S. O. INGEGNERIA DI PALERMO

PROGETTAZIONE: SINTAGMA S.r.l. - ITALIANA SISTEMI S.r.l.

PROGETTO DEFINITIVO

CONTRATTO APPLICATIVO n.9/2017 - A.Q. n.341/2016 del 29/11/2016
Progettazione definitiva delle opere civili ed armamento
per il ripristino della linea Palermo - Trapani via Milo

OPERE CIVILI
 NUOVE OPERE DI SOSTEGNO LUNGO LINEA
 Paratia da progr. 87+375 a progr. 87+425 - Pianta, prospetto, sezioni

SCALA 1:200
 Foglio - di -

PROGETTO/ANNO	SOTTOPR.	LIVELLO	NOME DOC.	PROGR.OP.	FASE FUNZ.	NUMERAZ.
3 0 4 8 1 7	S O I	P D	T S R T	0 6	0 0 0	E 0 0 0 9

Rev.	Descrizione	Progettista			RFI		
		Redatto	Verificato	Approvato	Verificato Team Ver.	Verificato C/P	Approvato
A	Emissione	OTT. 18	OTT. 18	OTT. 18			
		S. Minelli	Ing. Nani	Ing. Granieri	D.T.	D.T.	Ing. Martinelli
B	Recep. Istruttoria	Luglio '19	Luglio '19	Luglio '19			
		S. Minelli	Ing. Nani	Ing. Granieri	D.T.	D.T.	Ing. Martinelli

LINEA	SEDE TECN.	NOME DOC.	NUMERAZ.
Verificato e trasmesso	Data	Convalidato	Data
		Archiviato	Data