


INCIDENZE DI ARMATURA:
 - PALI 105 kg/mc
 - CORDOLI E VELETTE 80 kg/mc

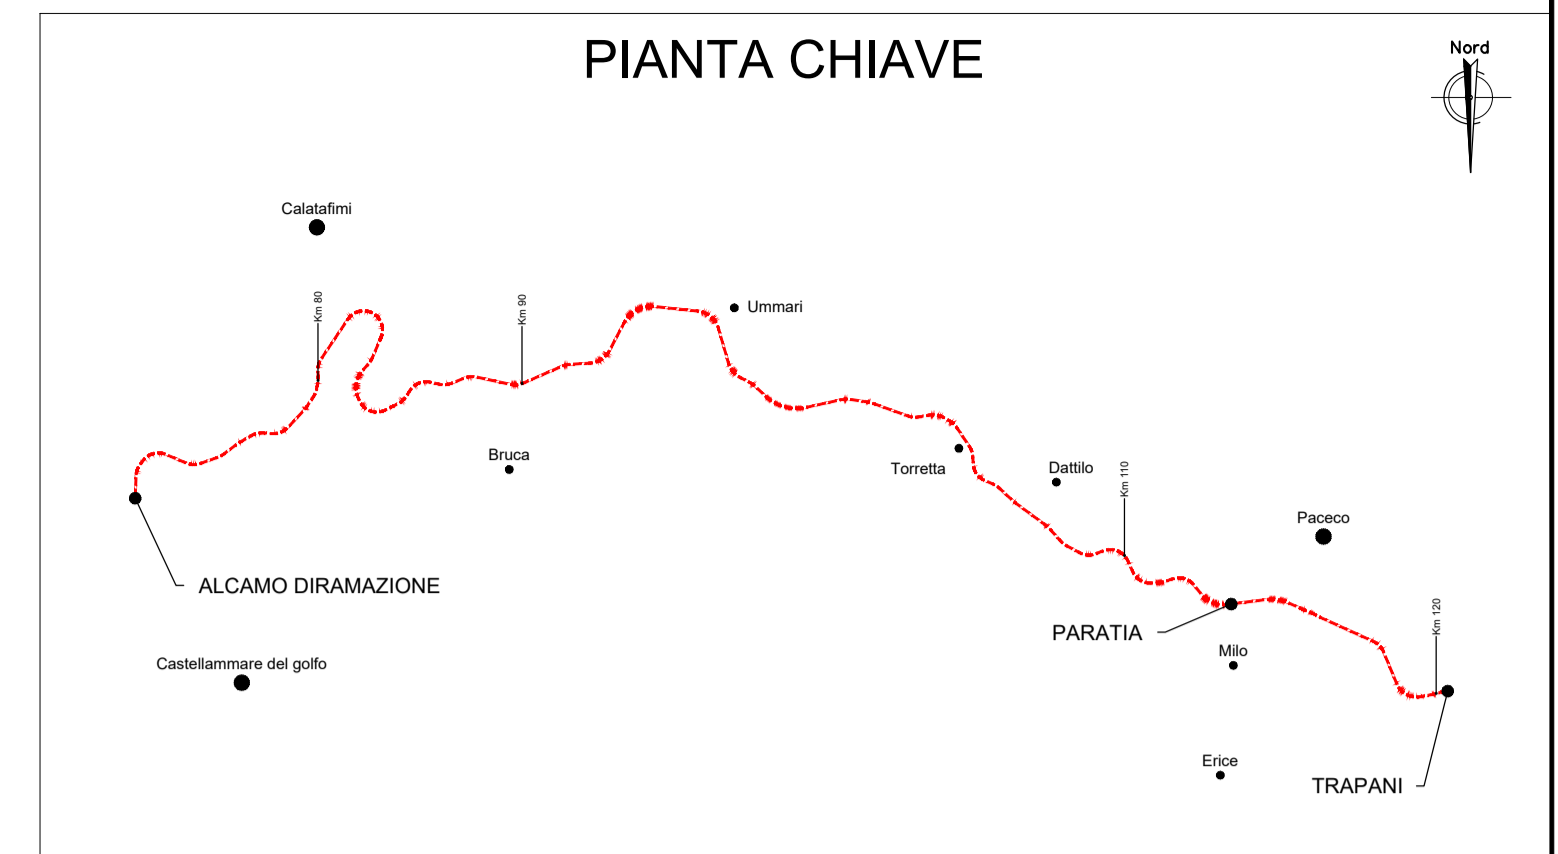

- #### PRESCRIZIONI E MATERIALI
- CALCESTRUZZI SECONDO NORMA UNI 11104:**
- STRUTTURE IN ELEVAZIONE DEI FABBRICATI XC3 - C 28/35
 - STRUTTURE IN ELEVAZIONE OPERE ALL'APERTO XC4 - C 32/40
 - ELEMENTI PREFABBRICATI IN C.A. XC4 - C 32/40
 - PALI E STRUTTURE DI FONDAZIONE XC2 - C 25/30
 - MAGRONE DI PULIZIA E LIVELLAMENTO XO - C 12/15
- COPRIFERRI MINIMI:**
- STRUTTURE IN ELEVAZIONE NON A CONTATTO CON IL TERRENO 3.5 cm (-0 +0.5 cm)
 - PALI 6.0 cm (-0 +0.5 cm)
 - SOLETTE DI FONDO E STRUTTURE A CONTATTO CON IL TERRENO 4.0 cm (-0 +0.5 cm)
- ARMATURA IN ACCIAIO:**
- ACCIAIO IN BARRE B450C
 - B450A PER RETI E TRALICCI ELS
- ACCIAIO PER CARPENTERIA METALLICA E COLLEGAMENTI:**
- PROFILI LAMINATI SALDATI S275J2G3
 - PROFILI LAMINATI NON SALDATI S275J0
 - PROFILATI CAVI S275J2G3H
- TAMPONATURE:**
- IN BLOCCHI DI LATERIZIO SPESSORE 20cm + 1cm DI INTONACO SU ENTRAMBE LE FACCE
 PER IL RIVESTIMENTO ESTERNO DEI PILASTRI E DELLE TRAVI UTILIZZARE FORATINI SPESSORE 6 cm
- MASSETTI DELLE PENDENZE:**
- MASSA VOLUMICA NON MAGGIORE DI 2000 Kg/mc
 CONDUCIBILITÀ TERMICA NON MAGGIORE DI QUELLA DEL CLS, AD ESCLUSIONE DEI MASSETTI DELLE PENDENZE NEI CANALI DI GRONDA
- NOTE :** TOLLERANZA DI PREFABBRICAZIONE PREDALLE E TRAVI IN C.A.O.: +0/-0.5 cm

COMMITTENTE:
 RFI - RETE FERROVIARIA ITALIANA
 GRUPPO FERROVIE DELLO STATO ITALIANE
 DIREZIONE INVESTIMENTI PROGETTI PALERMO

SOGGETTO TECNICO:
 RFI - RETE FERROVIARIA ITALIANA
 GRUPPO FERROVIE DELLO STATO ITALIANE
 DIREZIONE TERRITORIALE PRODUZIONE DI PALERMO
 S. O. INGEGNERIA DI PALERMO

PROGETTAZIONE:
 SINTAGMA S.r.l. - ITALIANA SISTEMI S.r.l.

PROGETTO DEFINITIVO

CONTRATTO APPLICATIVO n.9/2017 - A.Q. n.341/2016 del 29/11/2016
Progettazione definitiva delle opere civili ed armamento
per il ripristino della linea Palermo - Trapani via Milo

OPERE CIVILI
 NUOVE OPERE DI SOSTEGNO LUNGO LINEA
 Paratia da progr. 95+500 a progr. 95+600 - Pianta, prospetto, sezioni

SCALA 1:200
 Foglio - di -

PROGETTO/ANNO 3 0 4 8 1 7
 SOTTOPR. S 0 1
 LIVELLO P D
 NOME DOC. T S R T
 PROGR.OP. 0 6
 FASE FUNZ. 0 0 0
 NUMERAZ. E 0 0 1 2

Rev.	Descrizione	Progettista			RFI		
		Redatto	Verificato	Approvato	Verificato Team Ver.	Verificato C/P	Approvato
A	Emissione	OTT. 18	OTT. 18	OTT. 18			
		S. Minelli	Ing. Nani	Ing. Granieri	D.T.	D.T.	Ing. Martinelli
B	Recep. Istruttoria	Luglio '19	Luglio '19	Luglio '19			
		S. Minelli	Ing. Nani	Ing. Granieri	D.T.	D.T.	Ing. Martinelli

LINEA SEDE TECN. NOME DOC. NUMERAZ.
 Verificato e trasmesso Data Convalidato Data Archiviato Data

Nome File: 04817_s01_PD_TSRT_06_000_D0012