
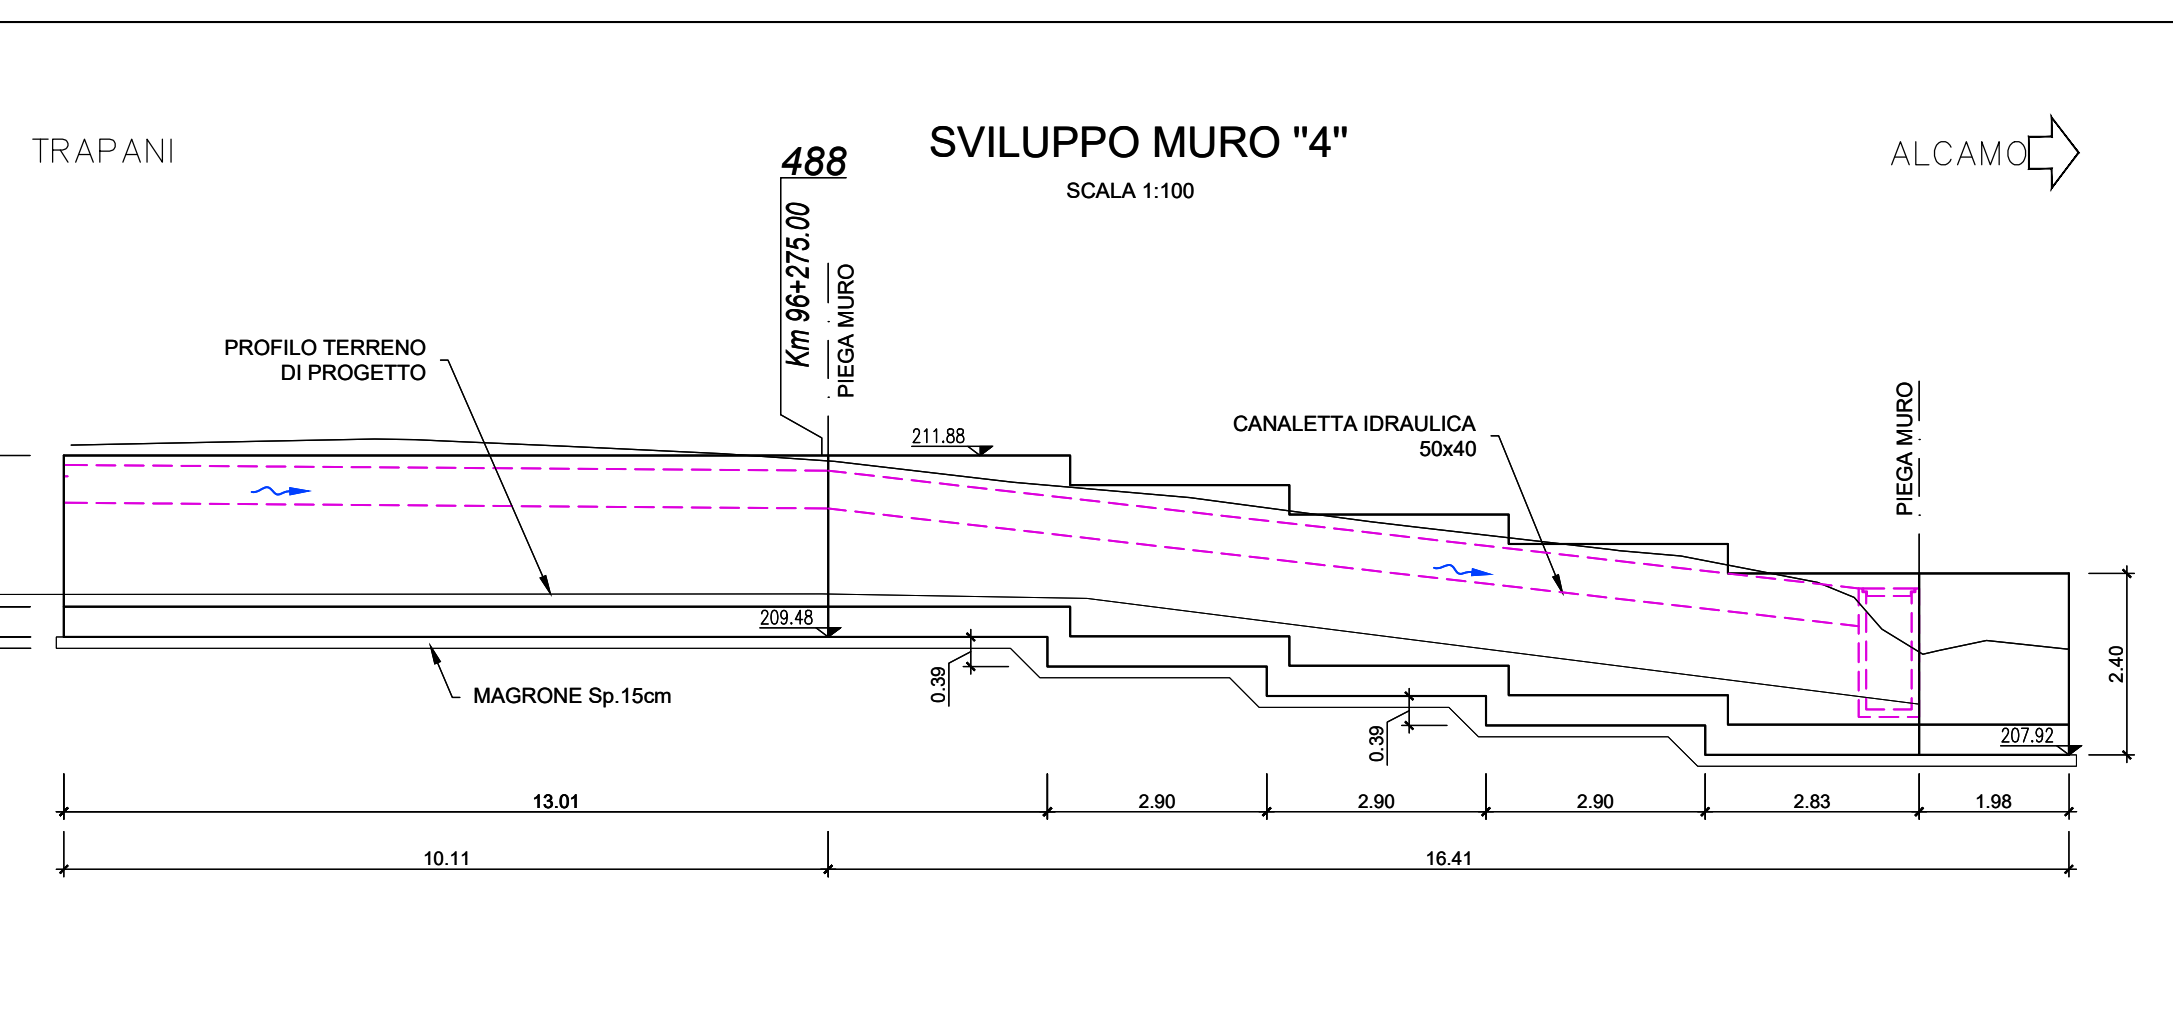
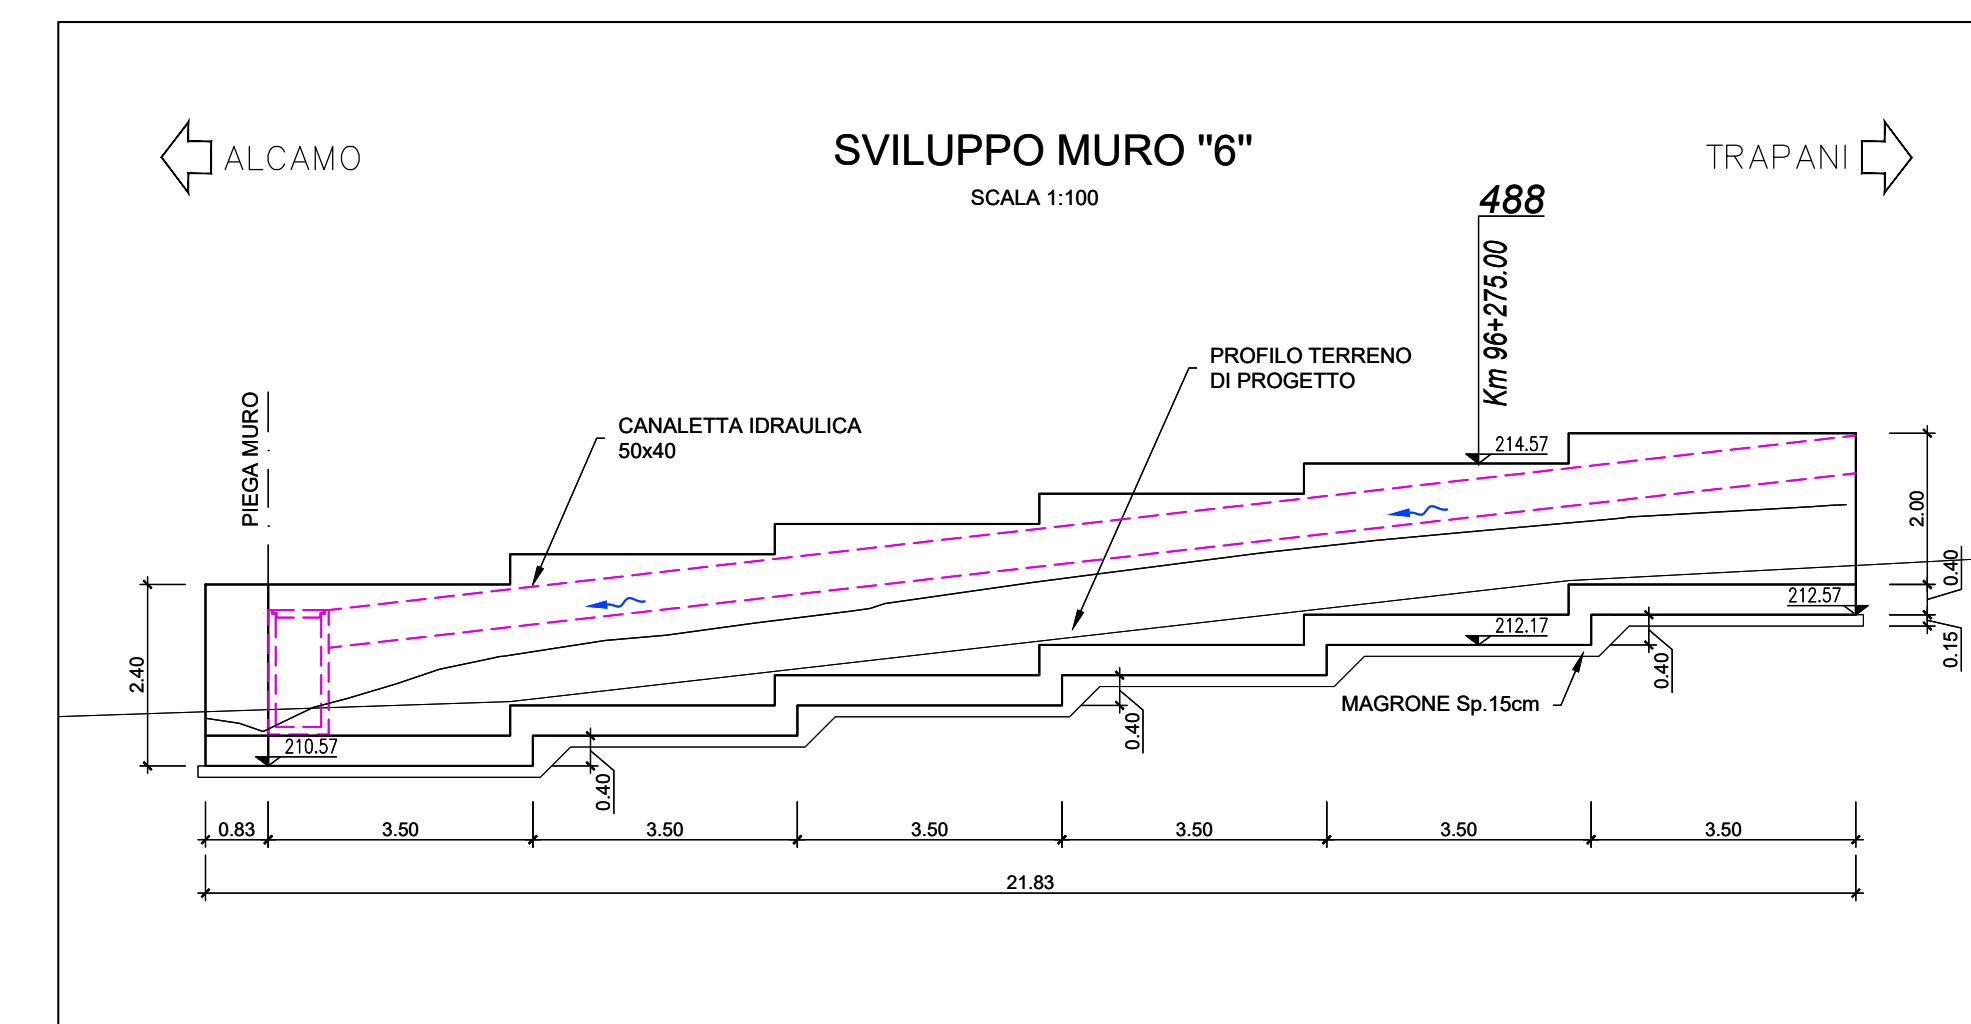
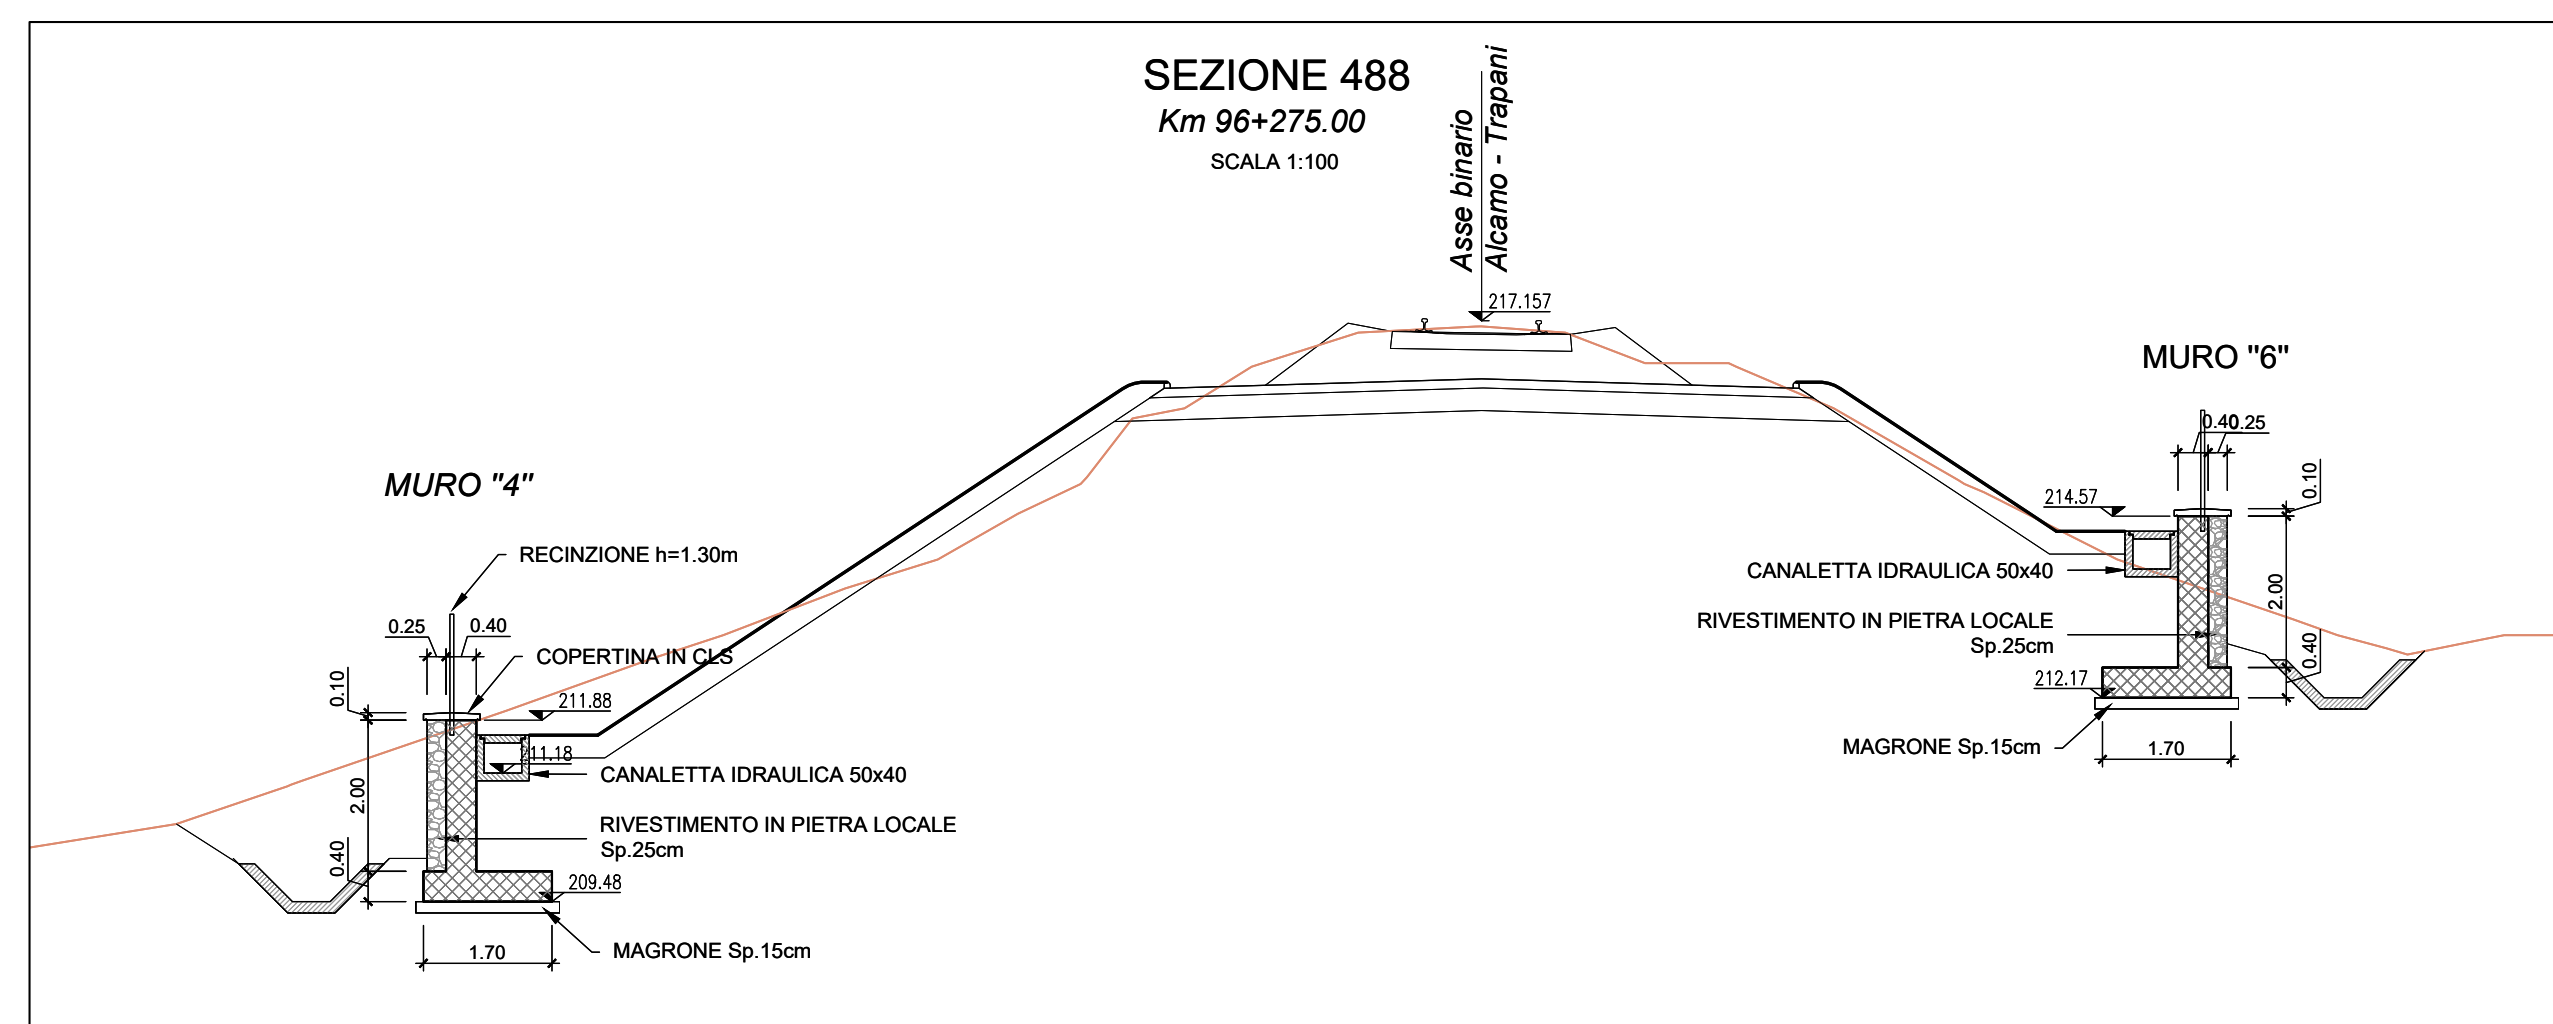
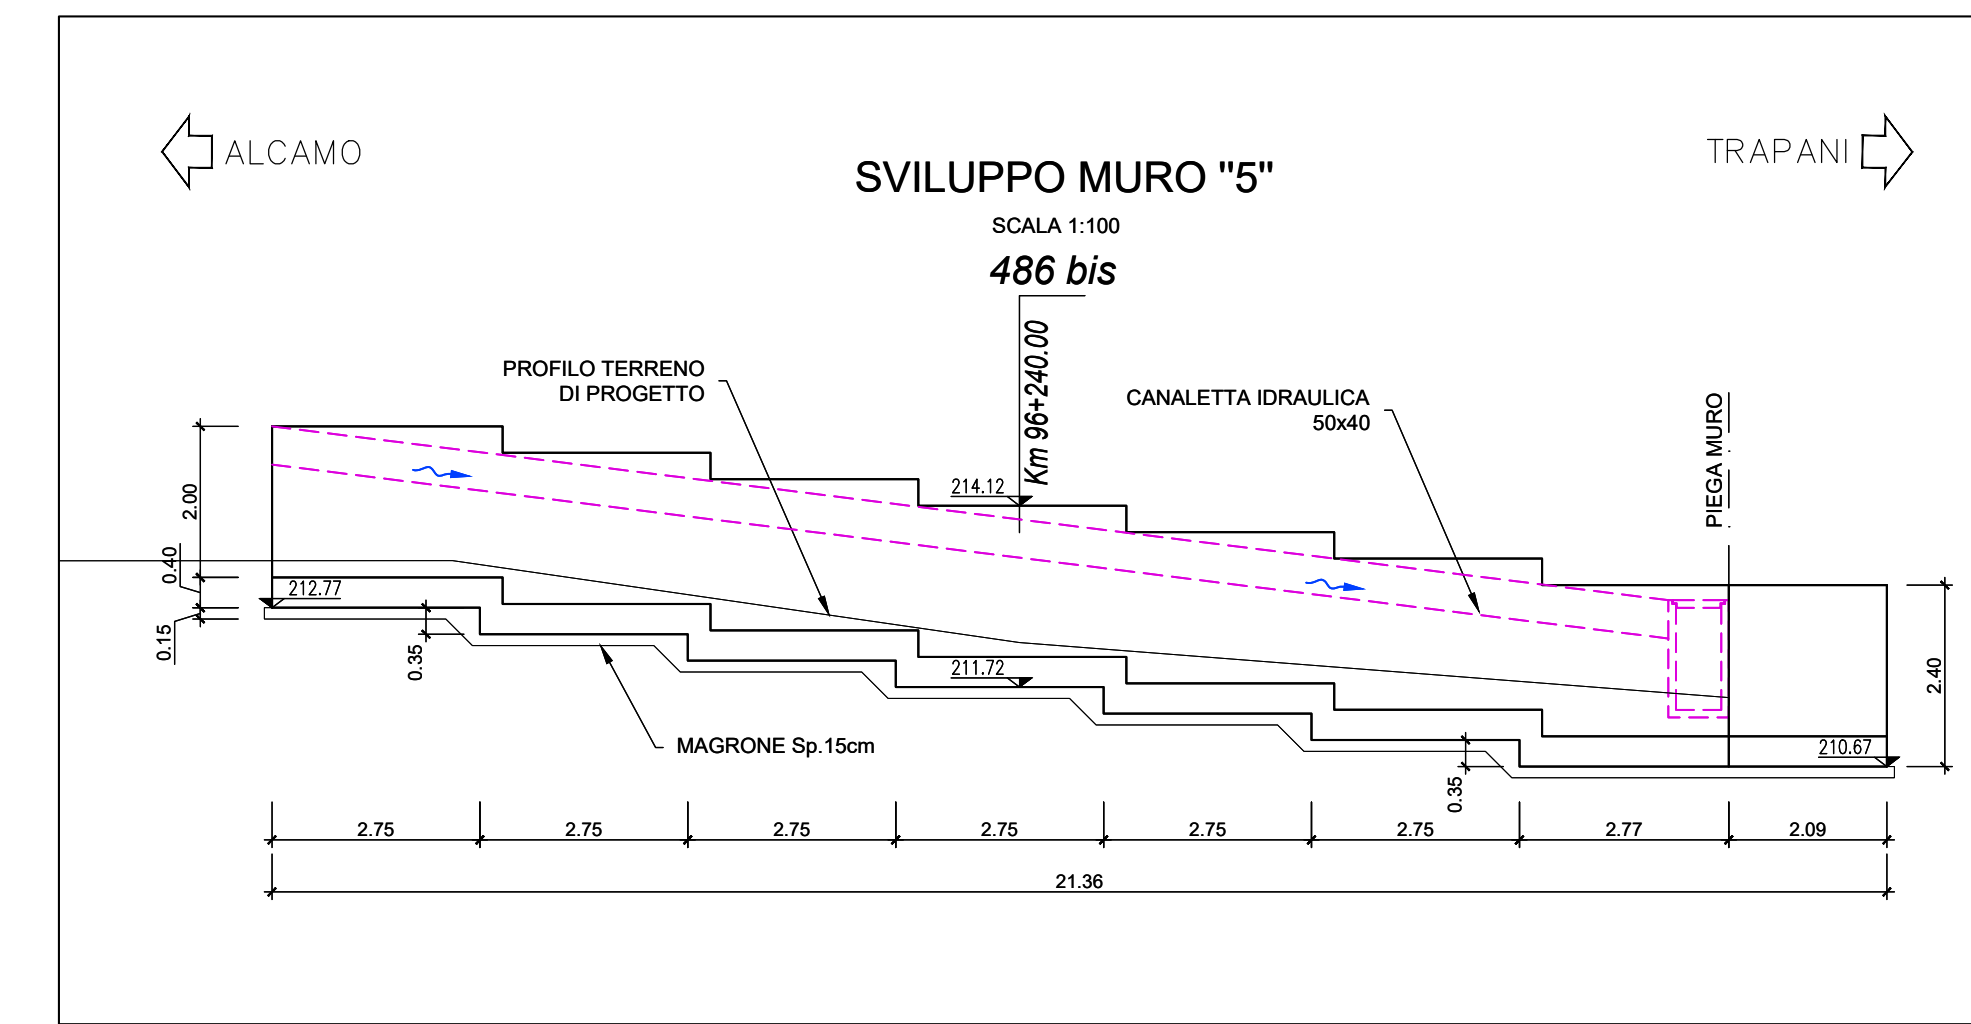
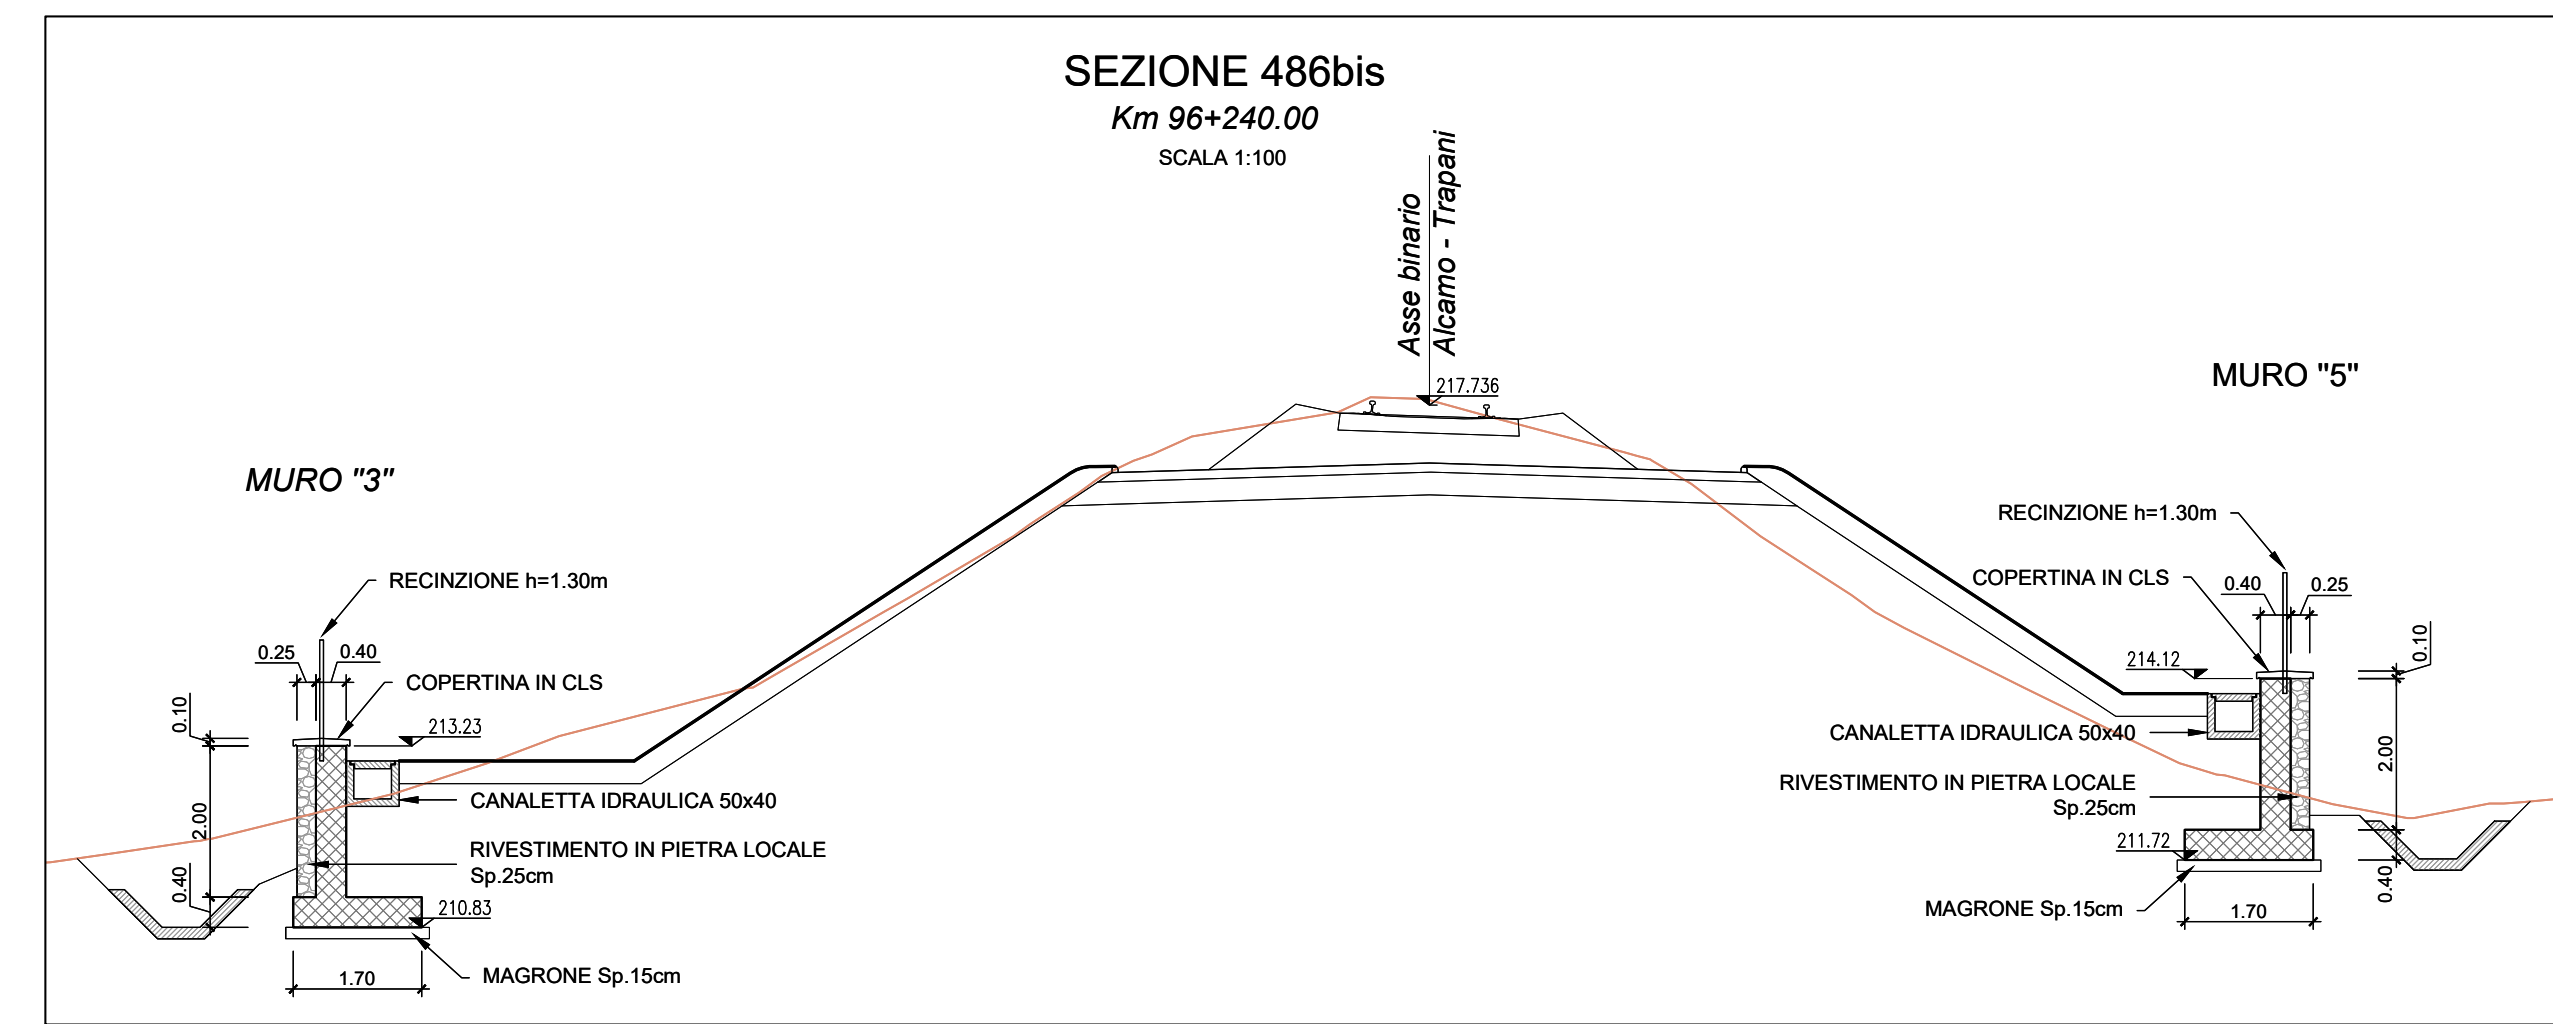


- #### PRESCRIZIONI E MATERIALI
- CALCESTRUZZI SECONDO NORMA UNI 11104:**
- STRUTTURE IN ELEVAZIONE DEI FABBRICATI XC3 - C 28/35
  - STRUTTURE IN ELEVAZIONE OPERE ALL'APERTO XC4 - C 32/40
  - ELEMENTI PREFABBRICATI IN C.A. XC2 - C 25/30
  - PALI E STRUTTURE DI FONDAZIONE XC0 - C 12/15
  - MAGRONE DI PULIZIA E LIVELLAMENTO
- COPRIFERRI MINIMI:**
- STRUTTURE IN ELEVAZIONE NON A CONTATTO CON IL TERRENO 3.5 cm (-0 +0.5 cm)
  - PALI 6.0 cm (-0 +0.5 cm)
  - SOLETTE DI FONDO E STRUTTURE A CONTATTO CON IL TERRENO 4.0 cm (-0 +0.5 cm)
- ARMATURA IN ACCIAIO:**
- ACCIAIO IN BARRE B450C
  - B450A PER RETI E TRALICCI ELS
- ACCIAIO PER CARPENTERIA METALLICA E COLLEGAMENTI:**
- PROFILI LAMINATI SALDATI S275J2G3
  - PROFILI LAMINATI NON SALDATI S275J0
  - PROFILATI CAVI S275J2G3H
- TAMPONATURE:**
- IN BLOCCHI DI LATERIZIO SPESSORE 20cm + 1cm DI INTONACO SU ENTRAMBE LE FACCE PER IL RIVESTIMENTO ESTERNO DEI PIASTRI E DELLE TRAVI UTILIZZARE FORATINI SPESSORE 6 cm
- MASSETTI DELLE PENDENZE:**
- MASSA VOLUMICA NON MAGGIORE DI 2000 Kg/mc  
CONDUCIBILITÀ TERMICA NON MAGGIORE DI QUELLA DEL CLS, AD ESCLUSIONE DEI MASSETTI DELLE PENDENZE NEI CANALI DI GRONDA
- NOTE:** TOLLERANZA DI PREFABBRICAZIONE PREDALLE E TRAVI IN C.A.O.: +0/-0.5 cm

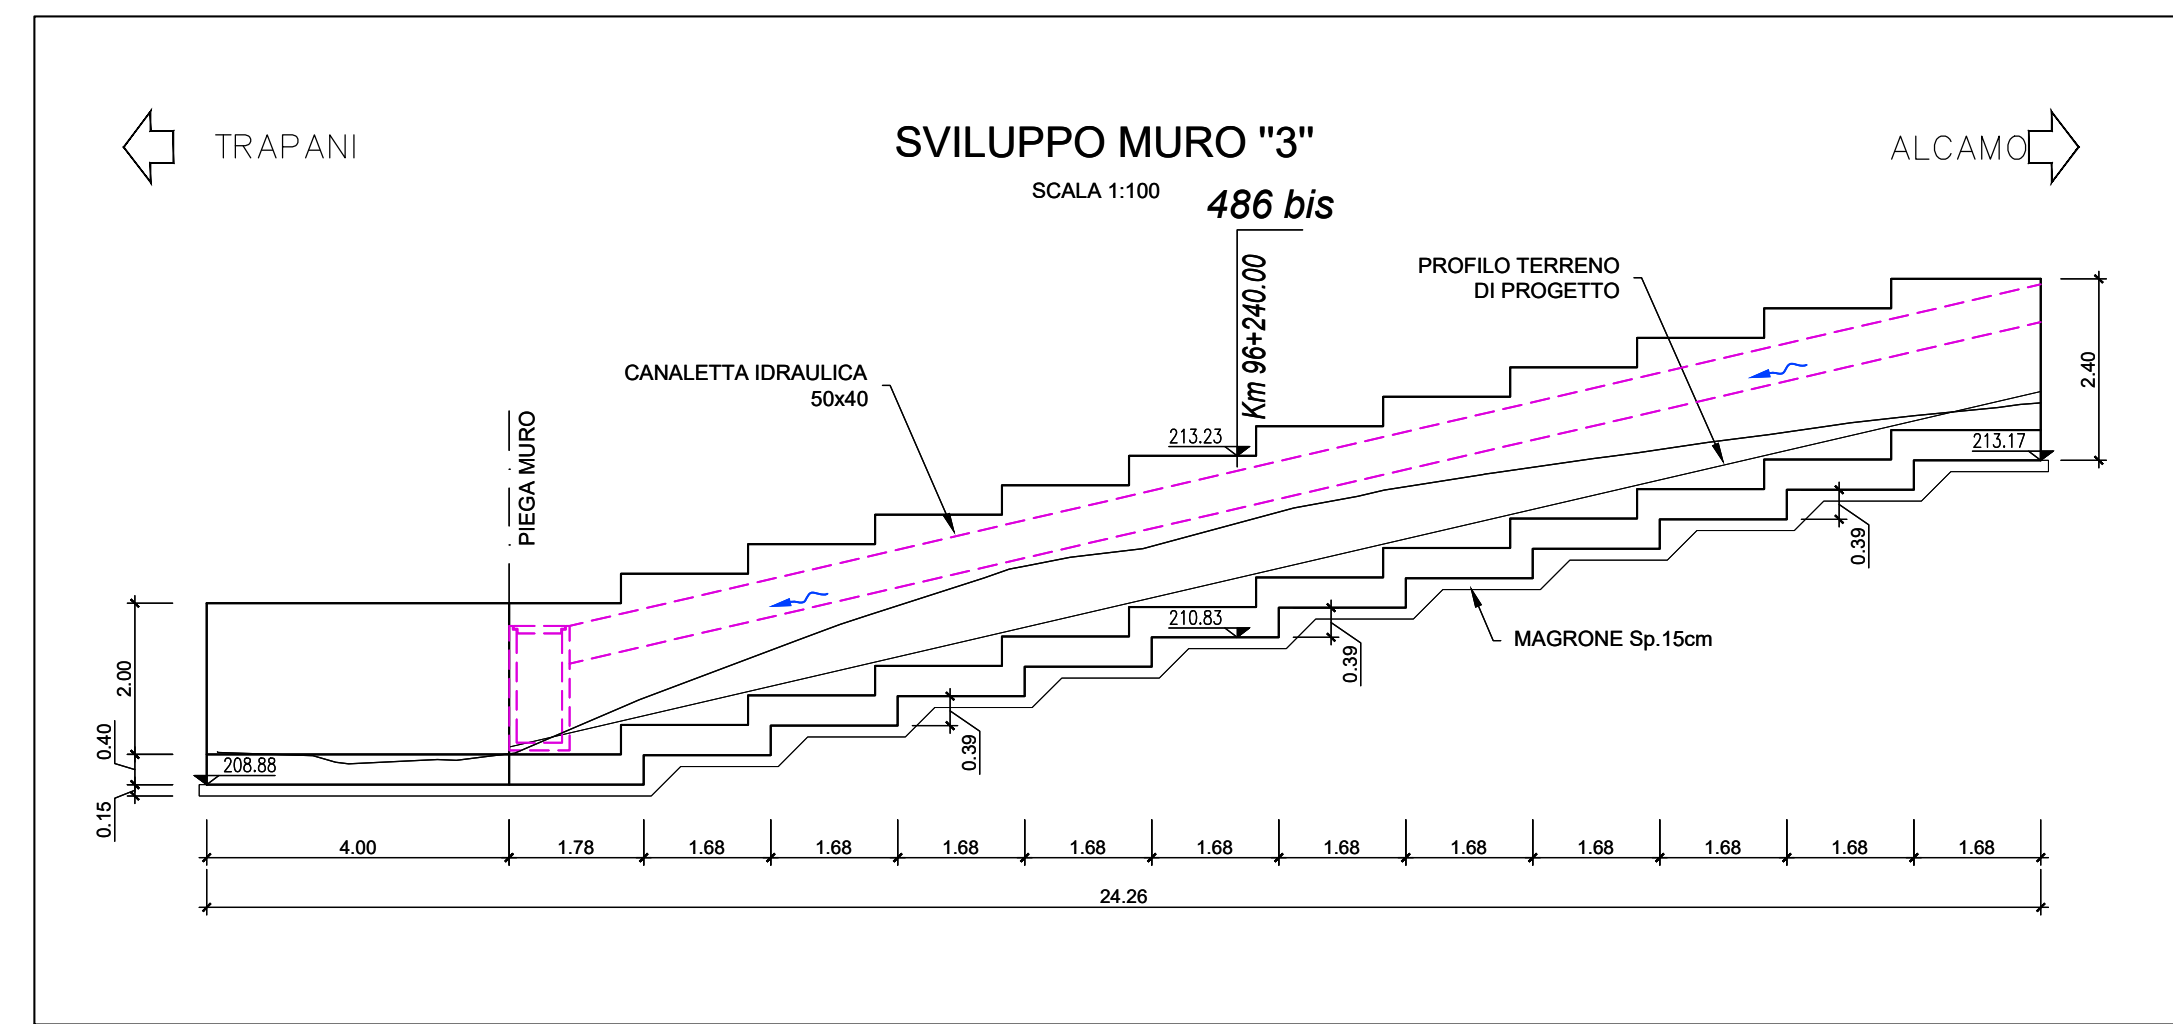

COMMITTENTE: **RFI** (Rete Ferroviaria Italiana) - DIREZIONE INVESTIMENTI PROGETTI PALERMO

SOGGETTO TECNICO: **RFI** (Rete Ferroviaria Italiana) - DIREZIONE TERRITORIALE - PRODUZIONE DI PALERMO S.O. INGEGNERIA DI PALERMO

PROGETTAZIONE: **SINTAGMA S.r.l. - ITALIANA SISTEMI S.r.l.**

TIMBRO E FIRMA DEL PROGETTISTA

PROGETTO DEFINITIVO

**CONTRATTO APPLICATIVO n.9/2017 - A.Q. n.341/2016 del 29/11/2016**

Progettazione definitiva delle opere civili ed armamento per il ripristino della linea Palermo - Trapani via Milo

OPERE CIVILI: NUOVE OPERE DI SOSTEGNO LUNGO LINEA - Muro di sostegno n. 3-4-5-6 - Pianta, prospetto, sezioni

SCALA: 1:200

PROGETTO/ANNO: 304817

Rev.	Descrizione	Redatto	Verificato	Approvato	Verificato Team Ver.	Verificato C.P.	Approvato	PROGR. OP.	FASE	FUNZ.	NUMERAZ.
A	Emissione	S. Minciò	Ing. Nani	Ing. Granata	D.T.	D.T.	Ing. Minciò	06	00	0	028

LINEA:  SEDE TECN.:  NOME DOC.:  NUMERAZ.:

Verificato e trasmesso Data:  Convalidato Data:  Archiviato Data:

Nome File: 04817\_S01\_PD\_TSR1\_06\_000\_10028