

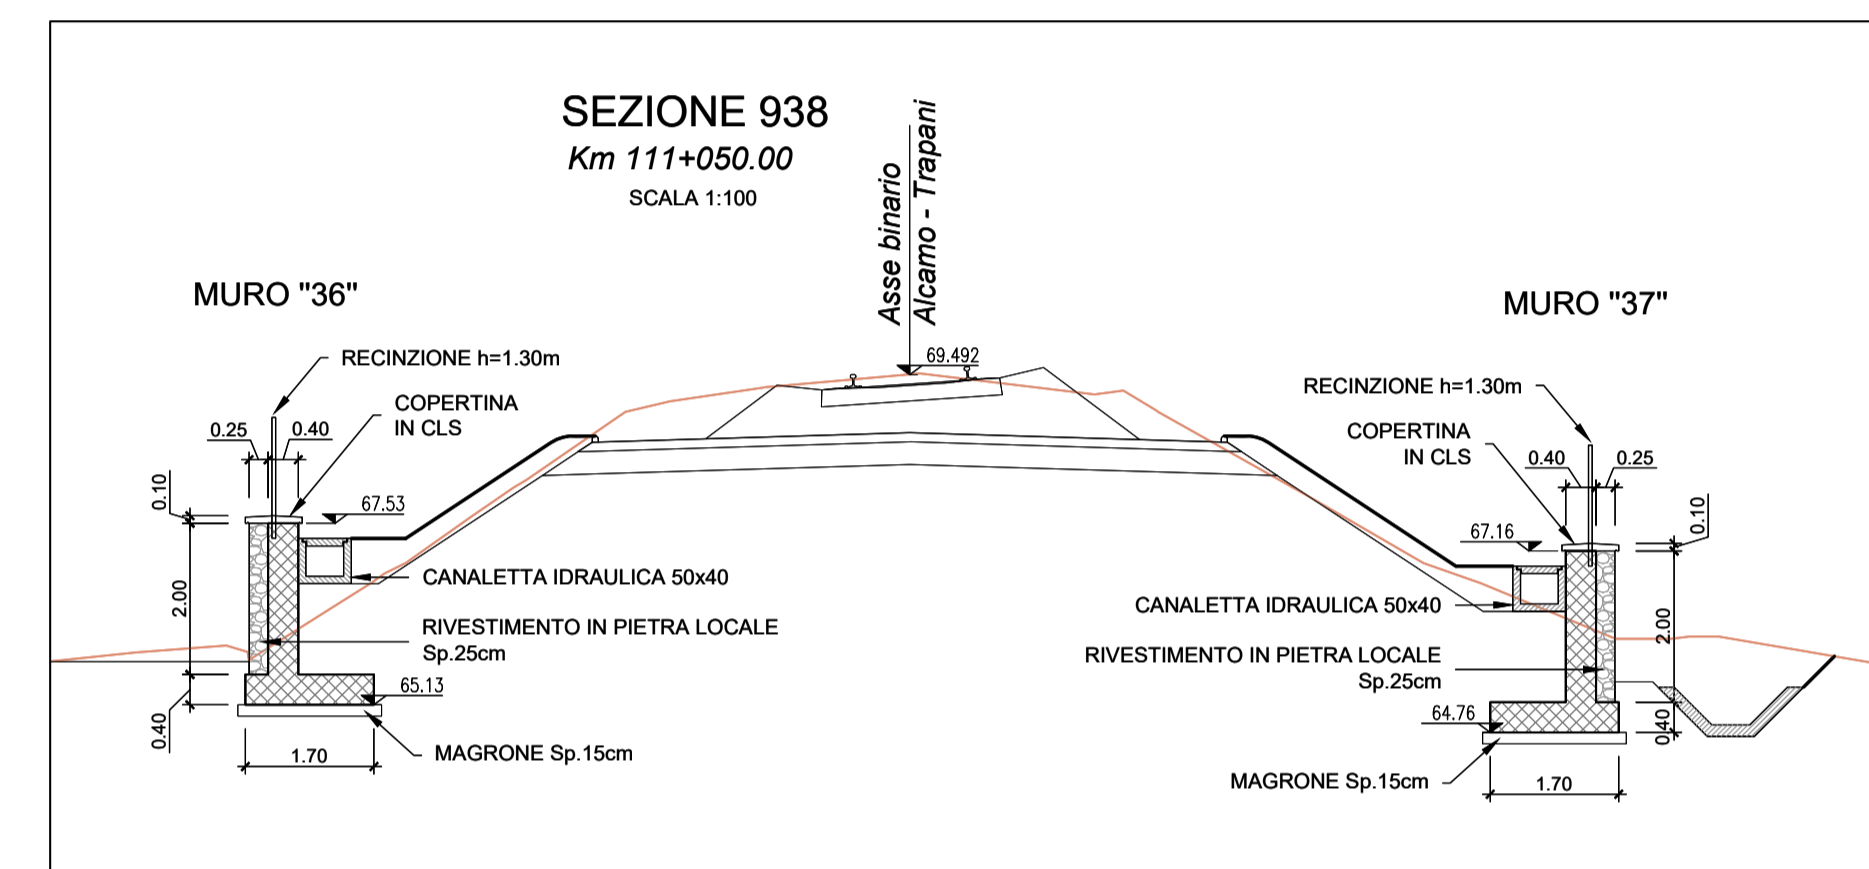
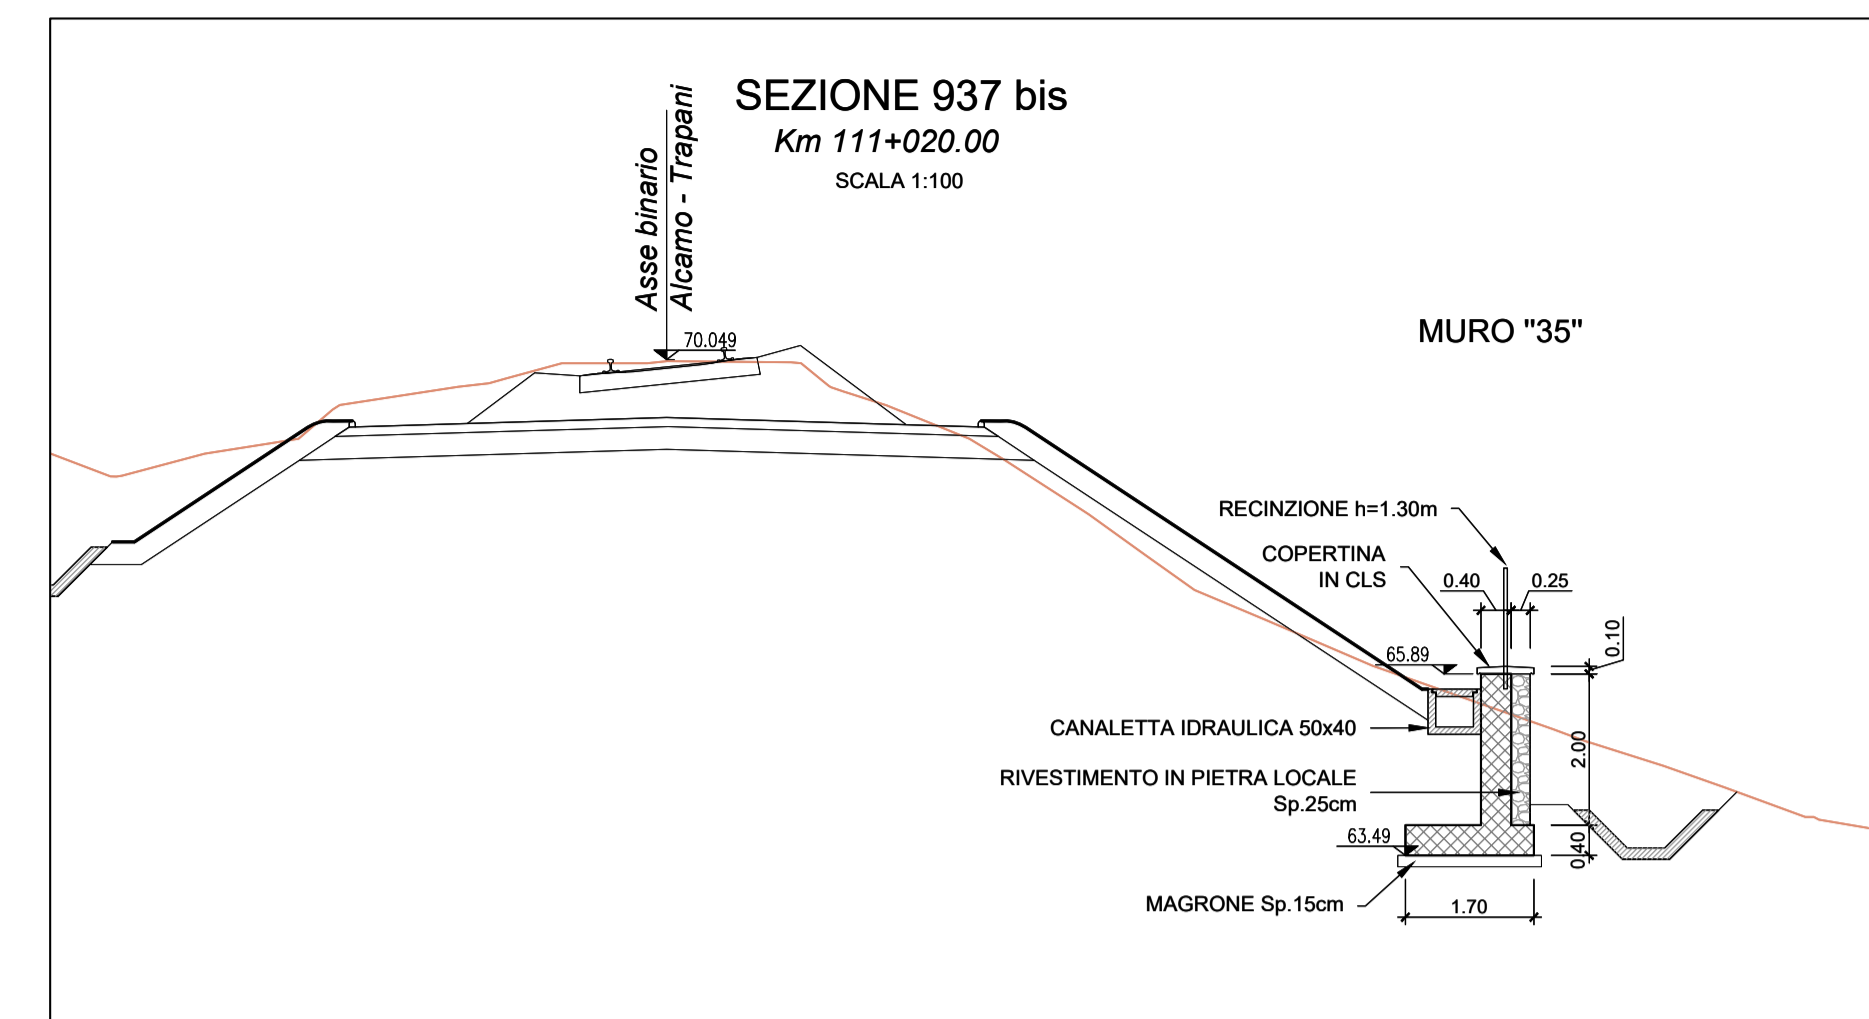
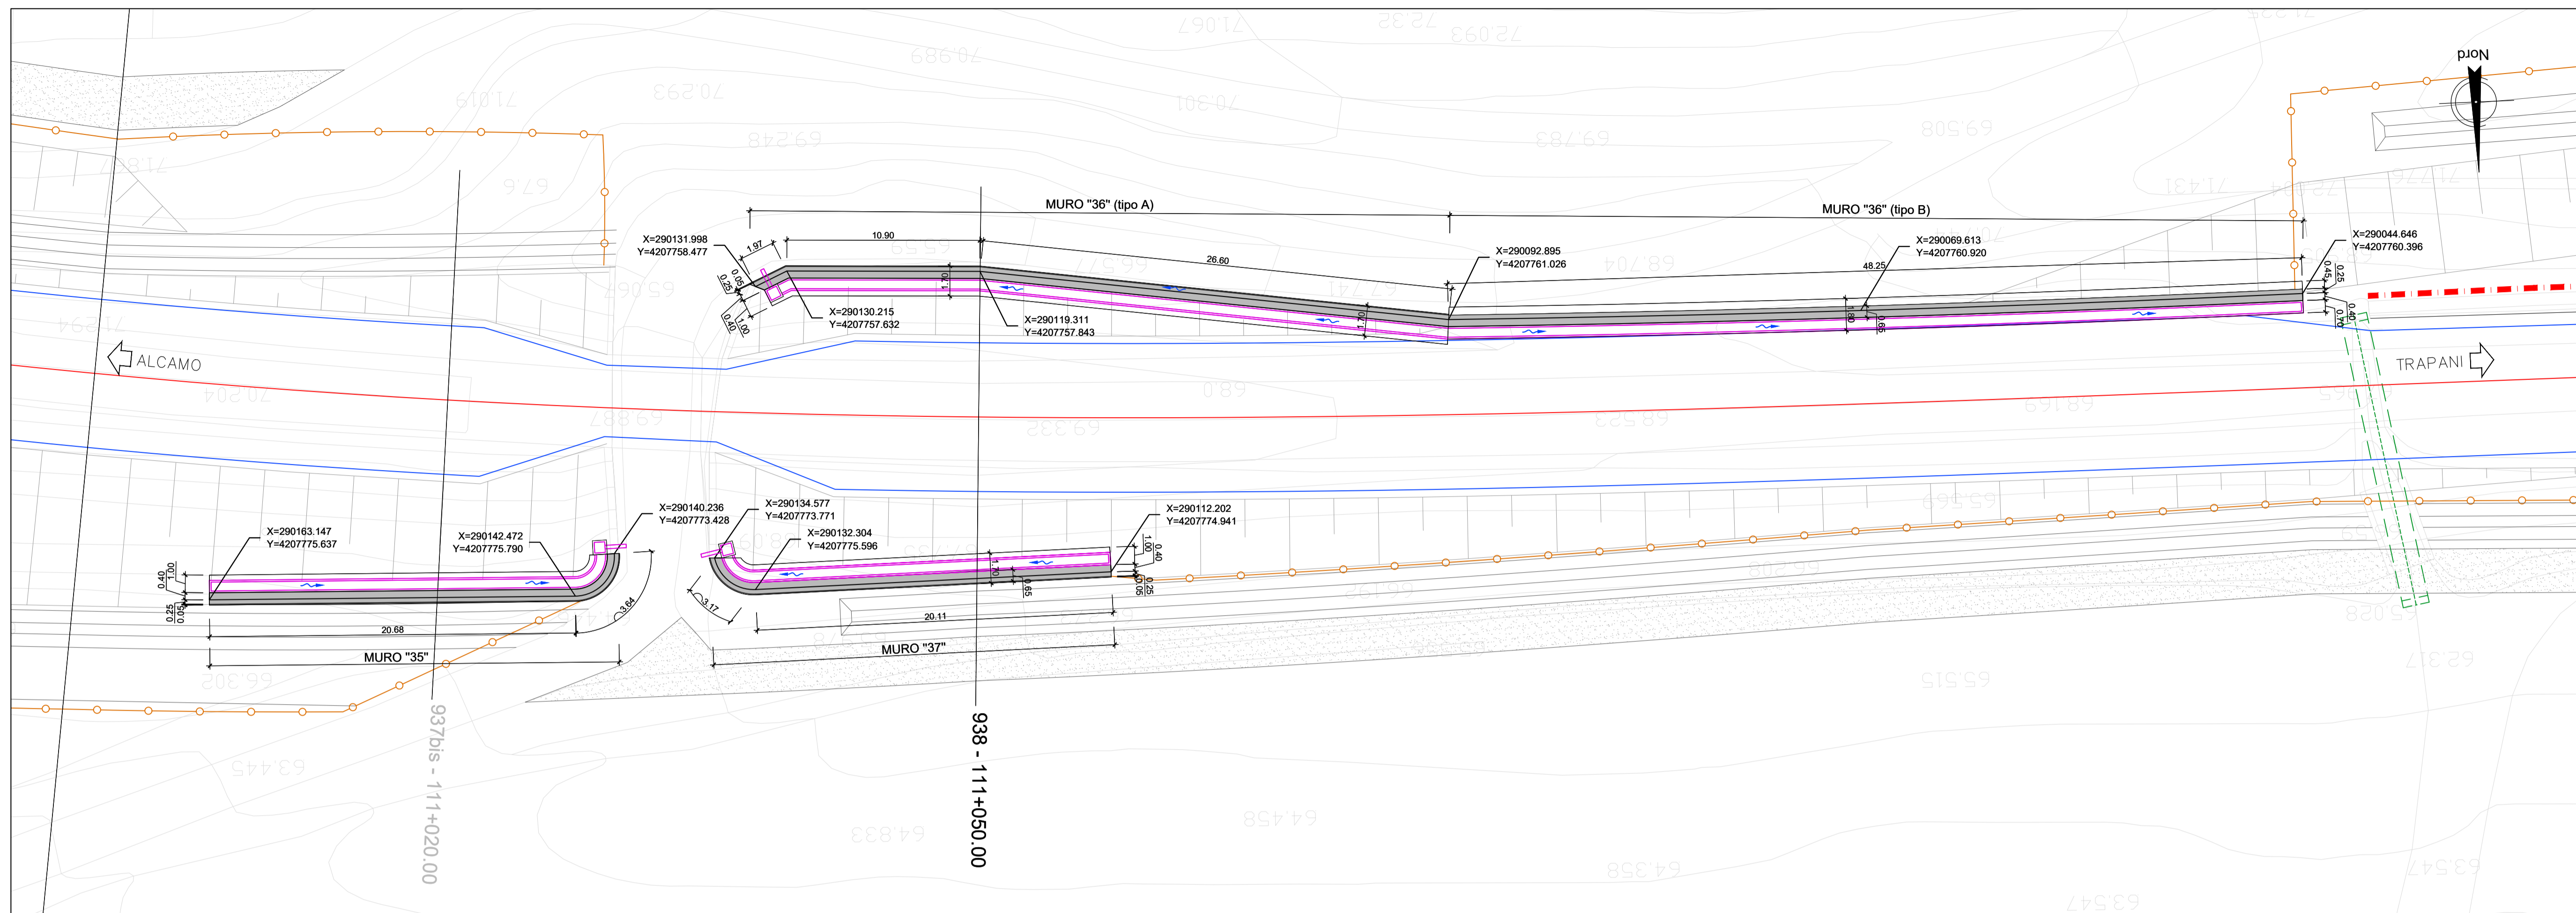
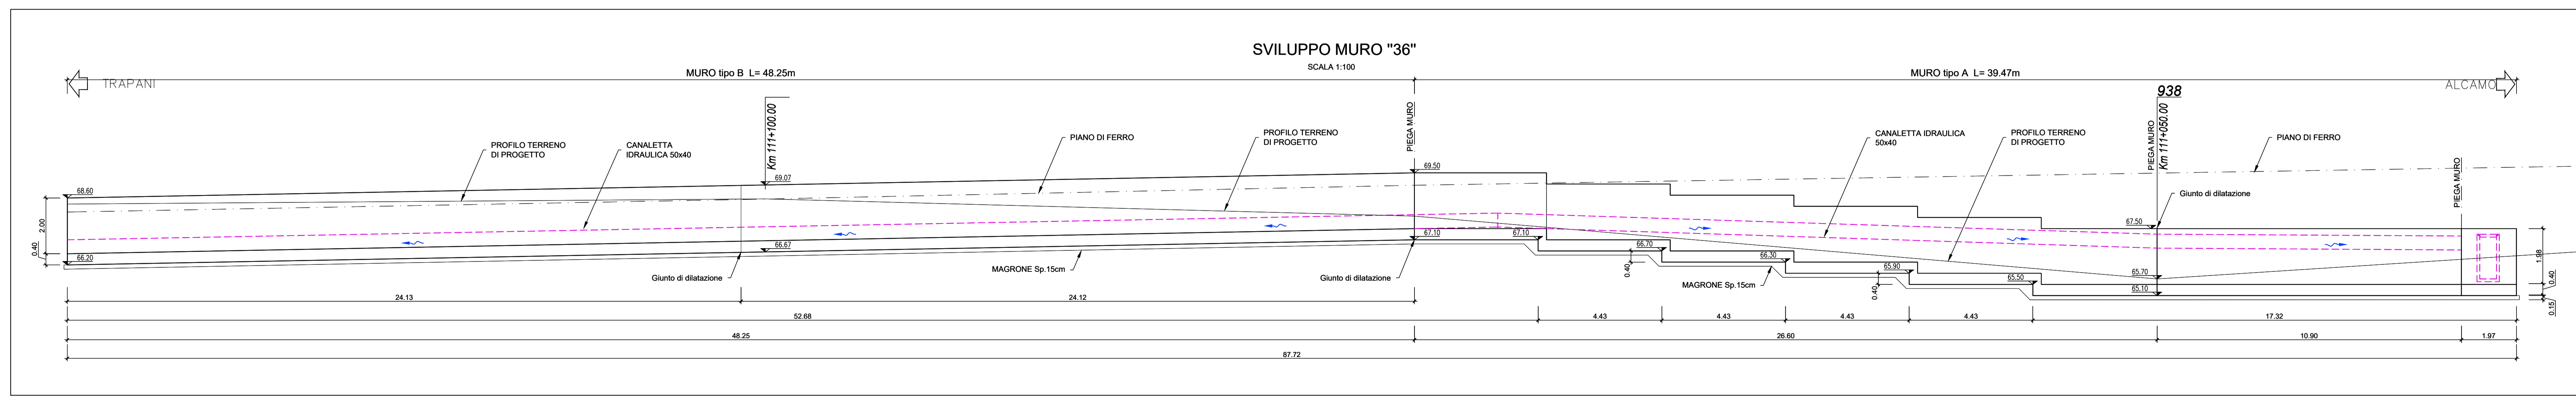


PLANIMETRIA
SCALA 1:200

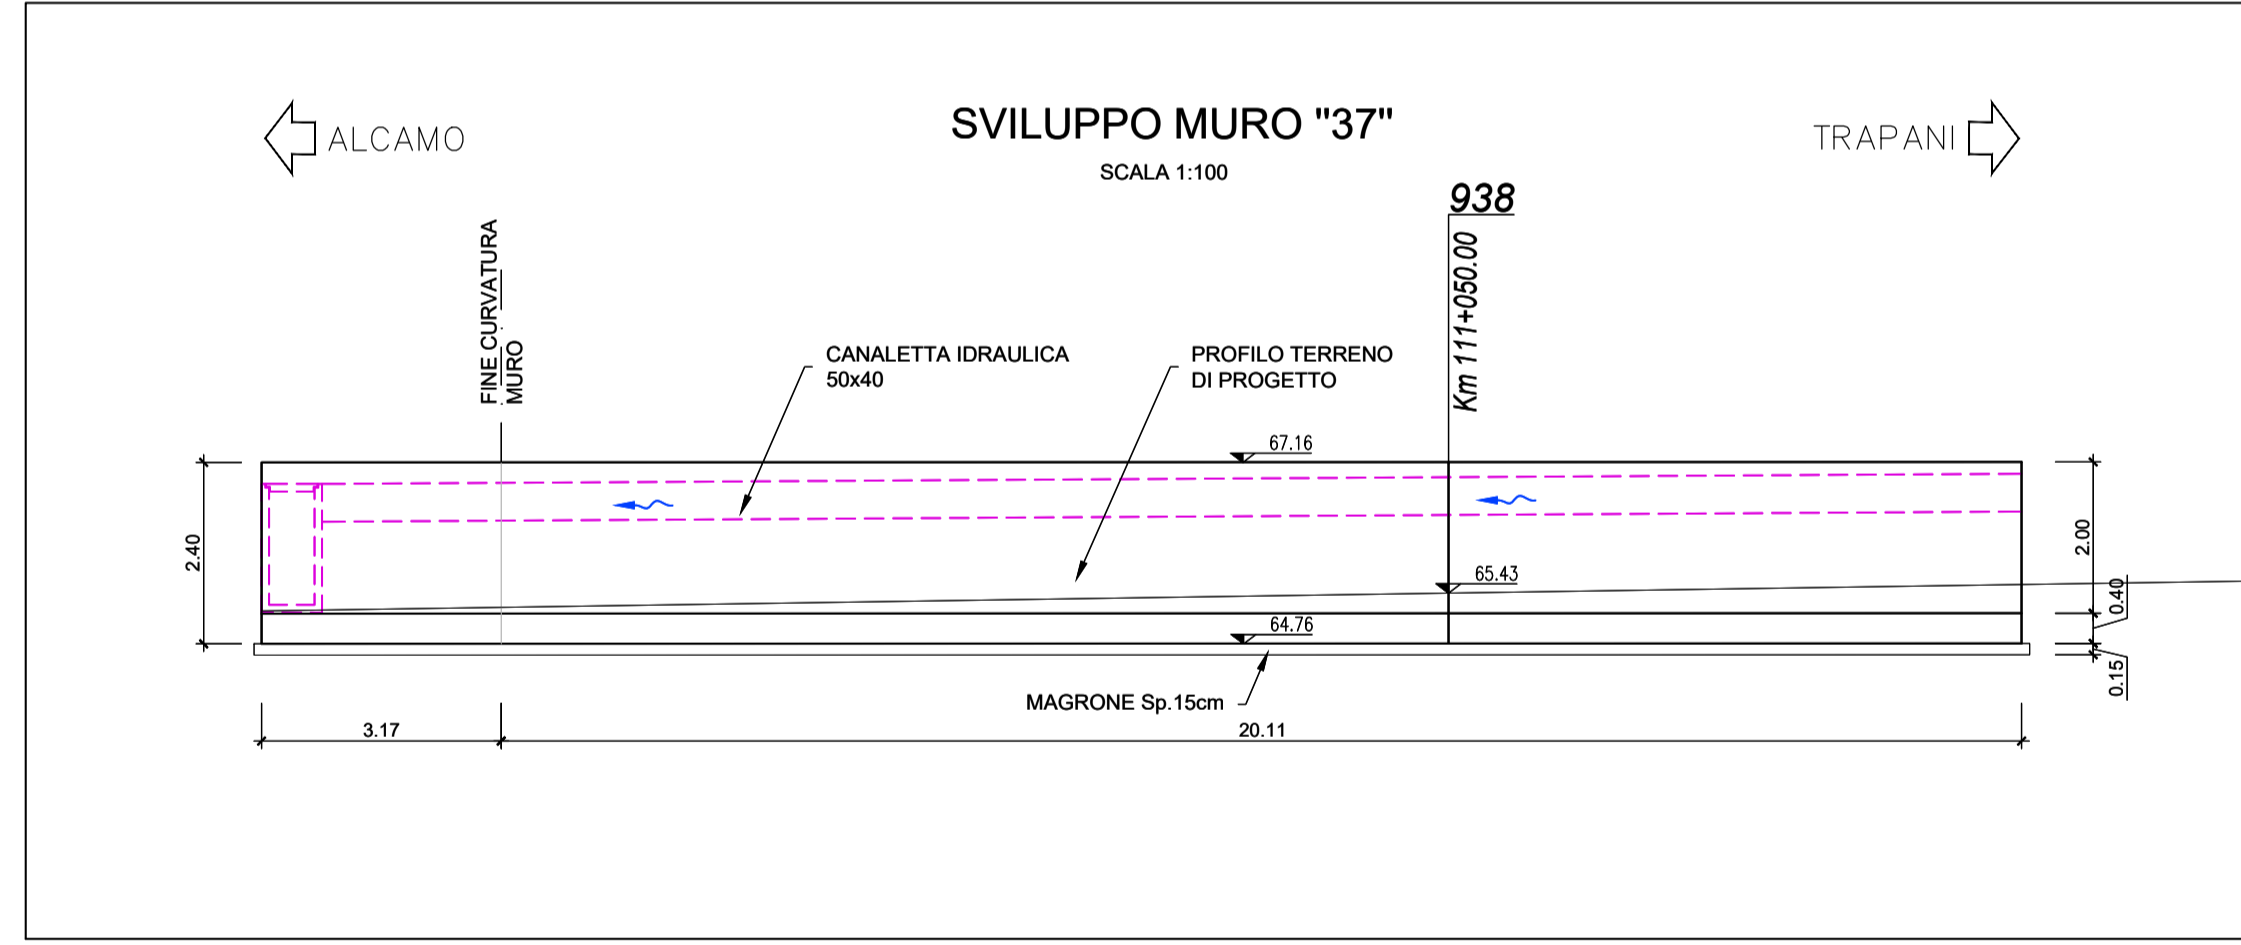

- PRESCRIZIONI E MATERIALI**
- CALCESTRUZZI SECONDO NORMA UNI 11104:**
- STRUTTURE IN ELEVAZIONE DEI FABBRICATI X/C3 - C 28/35
 - STRUTTURE IN ELEVAZIONE OPERE ALL'APERTO X/C4 - C 32/40
 - ELEMENTI PREFABBRICATI IN C/A X/C2 - C 25/30
 - PALI E STRUTTURE DI FONDAZIONE X/O - C 12/15
- COPRIFERRI MINIMI:**
- STRUTTURE IN ELEVAZIONE NON A CONTATTO CON IL TERRENO 3.5 cm (-0 +0.5 cm)
 - PALI 6.0 cm (-0 +0.5 cm)
 - SOLETTE DI FONDO E STRUTTURE A CONTATTO CON IL TERRENO 4.0 cm (-0 +0.5 cm)
- ARMATURA IN ACCIAIO:**
- ACCIAIO IN BARRE B450C
 - B450A PER RETI E TRALICCI ELS
- ACCIAIO PER CARPENTERIA METALLICA E COLLEGAMENTI:**
- PROFILI LAMINATI SALDATI S275J2G3
 - PROFILI LAMINATI NON SALDATI S275J0
 - PROFILATI CAVI S275J2G3H
- TAMPONATURE:**
- IN BLOCCHI DI LATERIZIO SPESSORE 20cm + 1cm DI INTONACO SU ENTRAMBE LE FACCE PER IL RIVESTIMENTO ESTERNO DEI PILASTRI E DELLE TRAVI UTILIZZARE FORATINI SPESSORE 6 cm
- MASSETTI DELLE PENDENZE:**
- MASSA VOLUMICA NON MAGGIORE DI 2000 Kg/mc
CONDUCIBILITÀ TERMICA NON MAGGIORE DI QUELLA DEL CLS, AD ESCLUSIONE DEI MASSETTI DELLE PENDENZE NEI CANALI DI GRONDA
- NOTE:** TOLLERANZA DI PREFABBRICAZIONE PREDALLE E TRAVI IN C.A.O.: +0/-0.5 cm

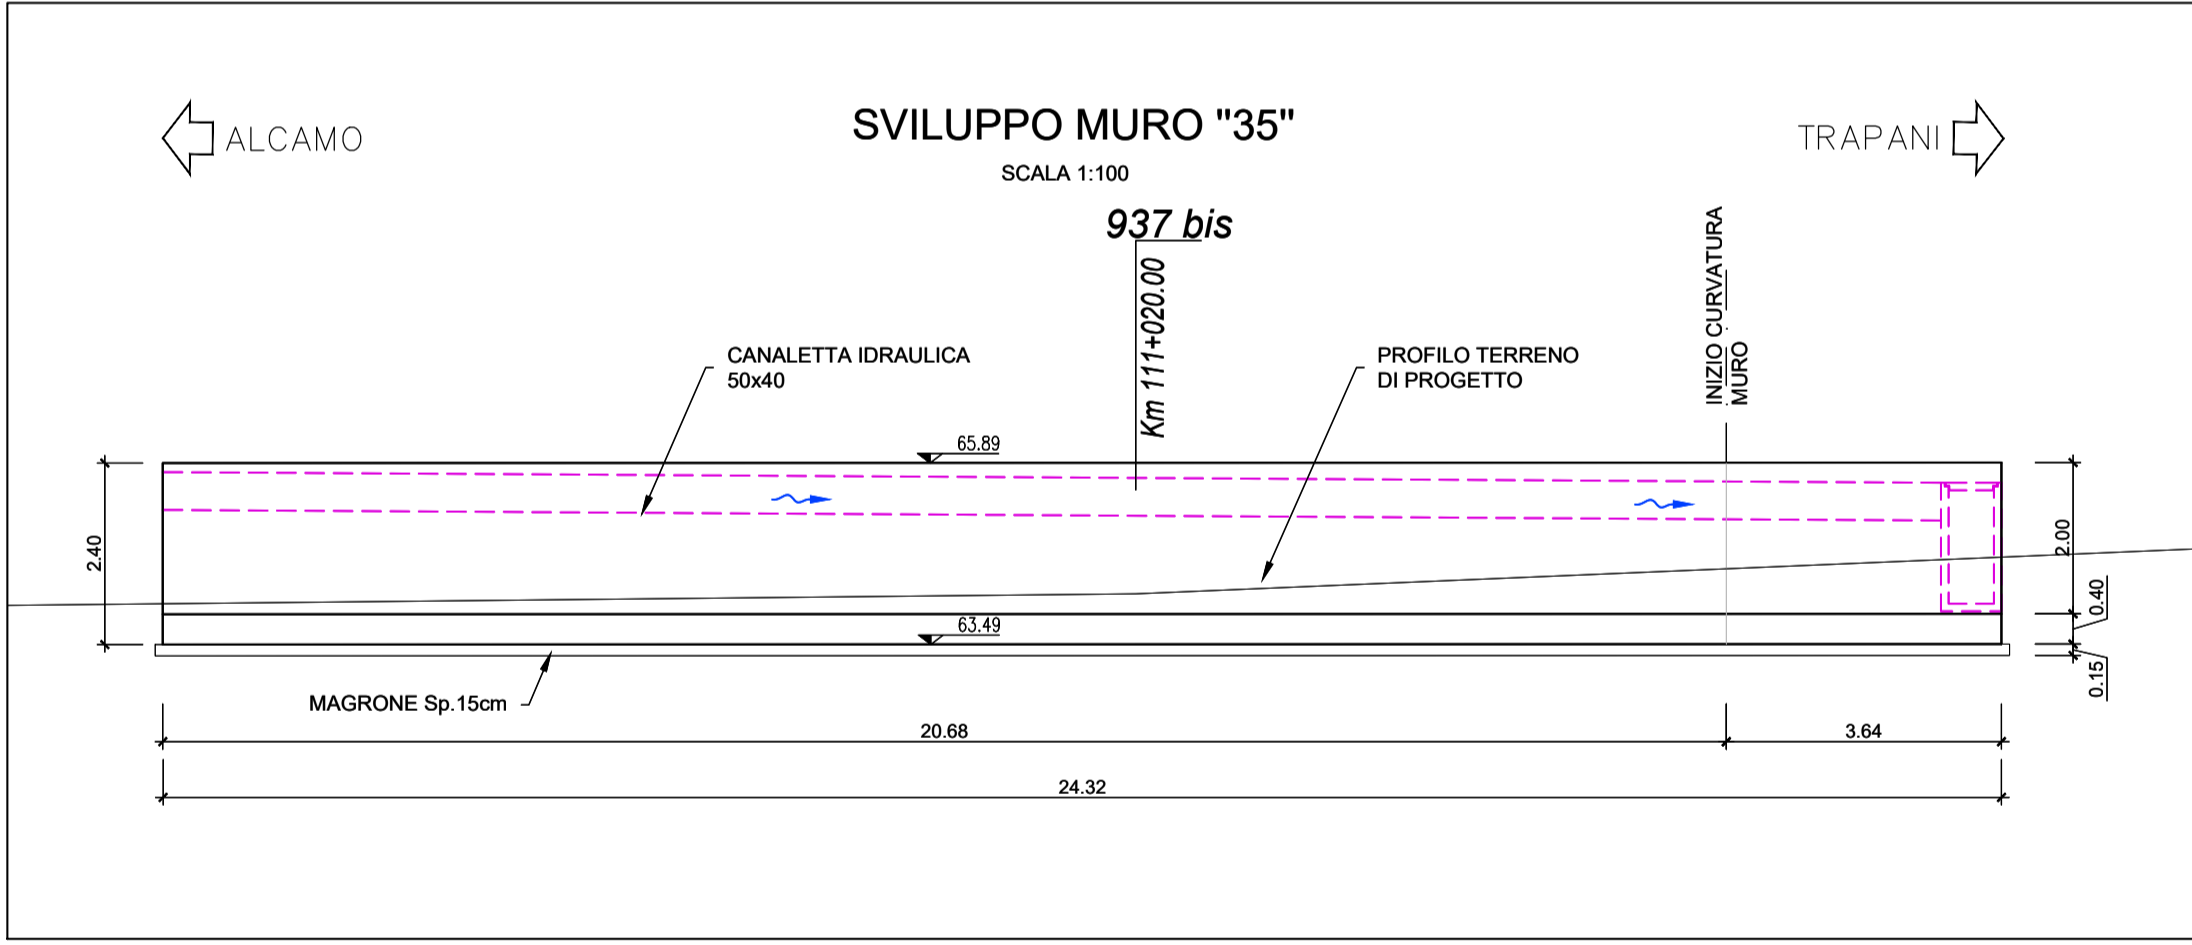

COMMITTENTE: **RFI** DIREZIONE INVESTIMENTI PROGETTI PALERMO

SOGGETTO TECNICO: **RFI** DIREZIONE TERRITORIALE "PRODUZIONE DI PALERMO" S.O. INGEGNERIA DI PALERMO

PROGETTAZIONE: **SINTAGMA S.r.l. - ITALIANA SISTEMI S.r.l.**

PROGETTO DEFINITIVO

CONTRATTO APPLICATIVO n.9/2017 - A.Q. n.341/2016 del 29/11/2016
Progettazione definitiva delle opere civili ed armamento per il ripristino della linea Palermo - Trapani via Milo

OPERE CIVILI
NUOVE OPERE DI SOSTEGNO LUNGO LINEA
Muro di sostegno n. 35-36-37 - Pianta, prospetto, sezioni

SCALA: 1:200

PROGETTO/ANNO: 304817 SOTTOPR. LIVELLO NOME DOC. PROGR.OP. FASE FUNZ. NUMERAZ.

3	0	4	8	1	7	P	D	T	S	R	T	0	6	0	0	0	0	0	3	9
---	---	---	---	---	---	---	---	---	---	---	---	---	---	---	---	---	---	---	---	---

Rev.	Descrizione	Redatto	Verificato	Approvato	Verificato Team Ver.	Verificato CP	Approvato	Autorizzato
A	Emissione	S. Minciò	Ing. Nani	Ing. Granata	D.T.	D.T.	Ing. Maniacò	Ing. Palumbo

LINEA SEDE TECN. NOME DOC. NUMERAZ.

Verificato e trasmesso	Data	Convalidato	Data	Archiviato	Data
------------------------	------	-------------	------	------------	------

Nome File: 04817_S01_PD_TSRT_06_000_10009