
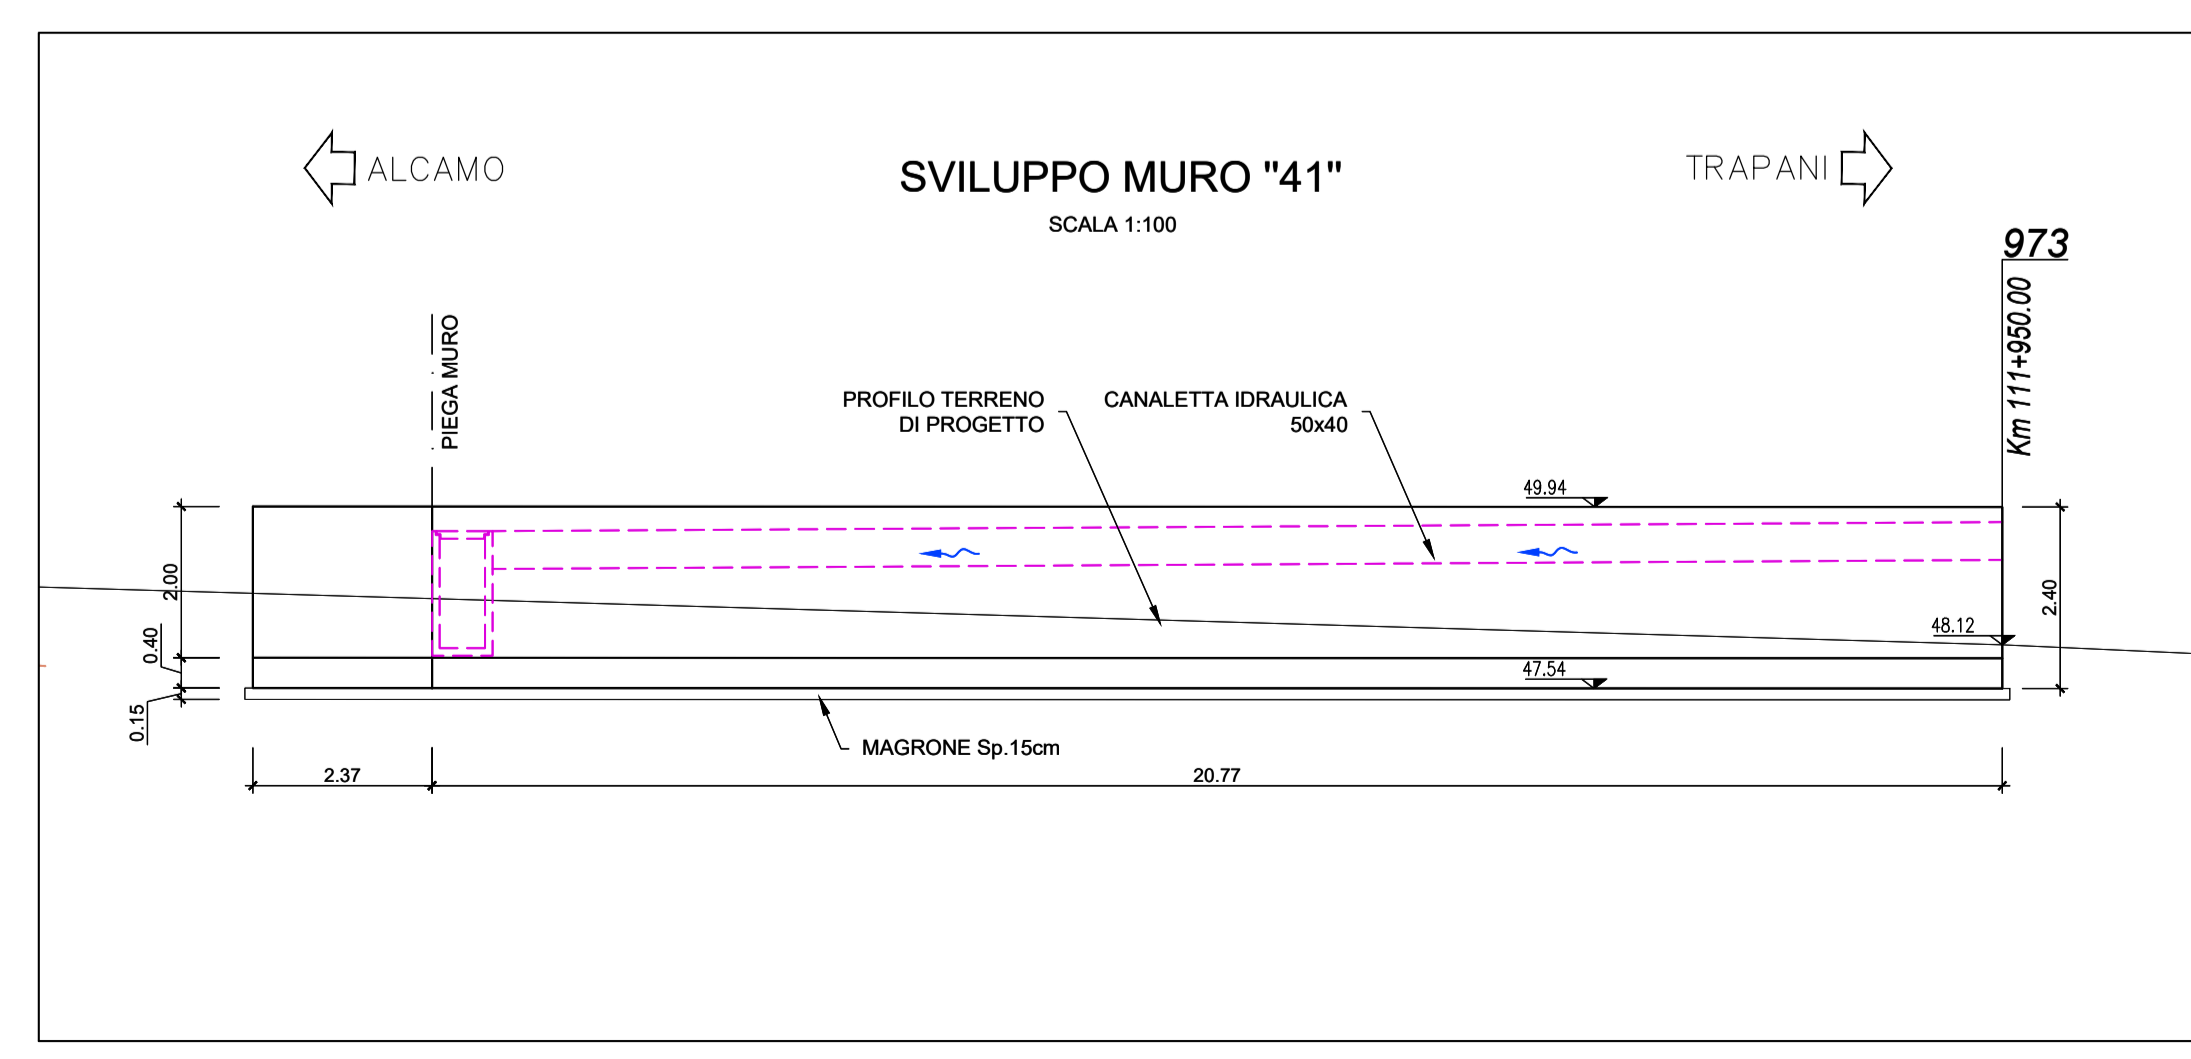
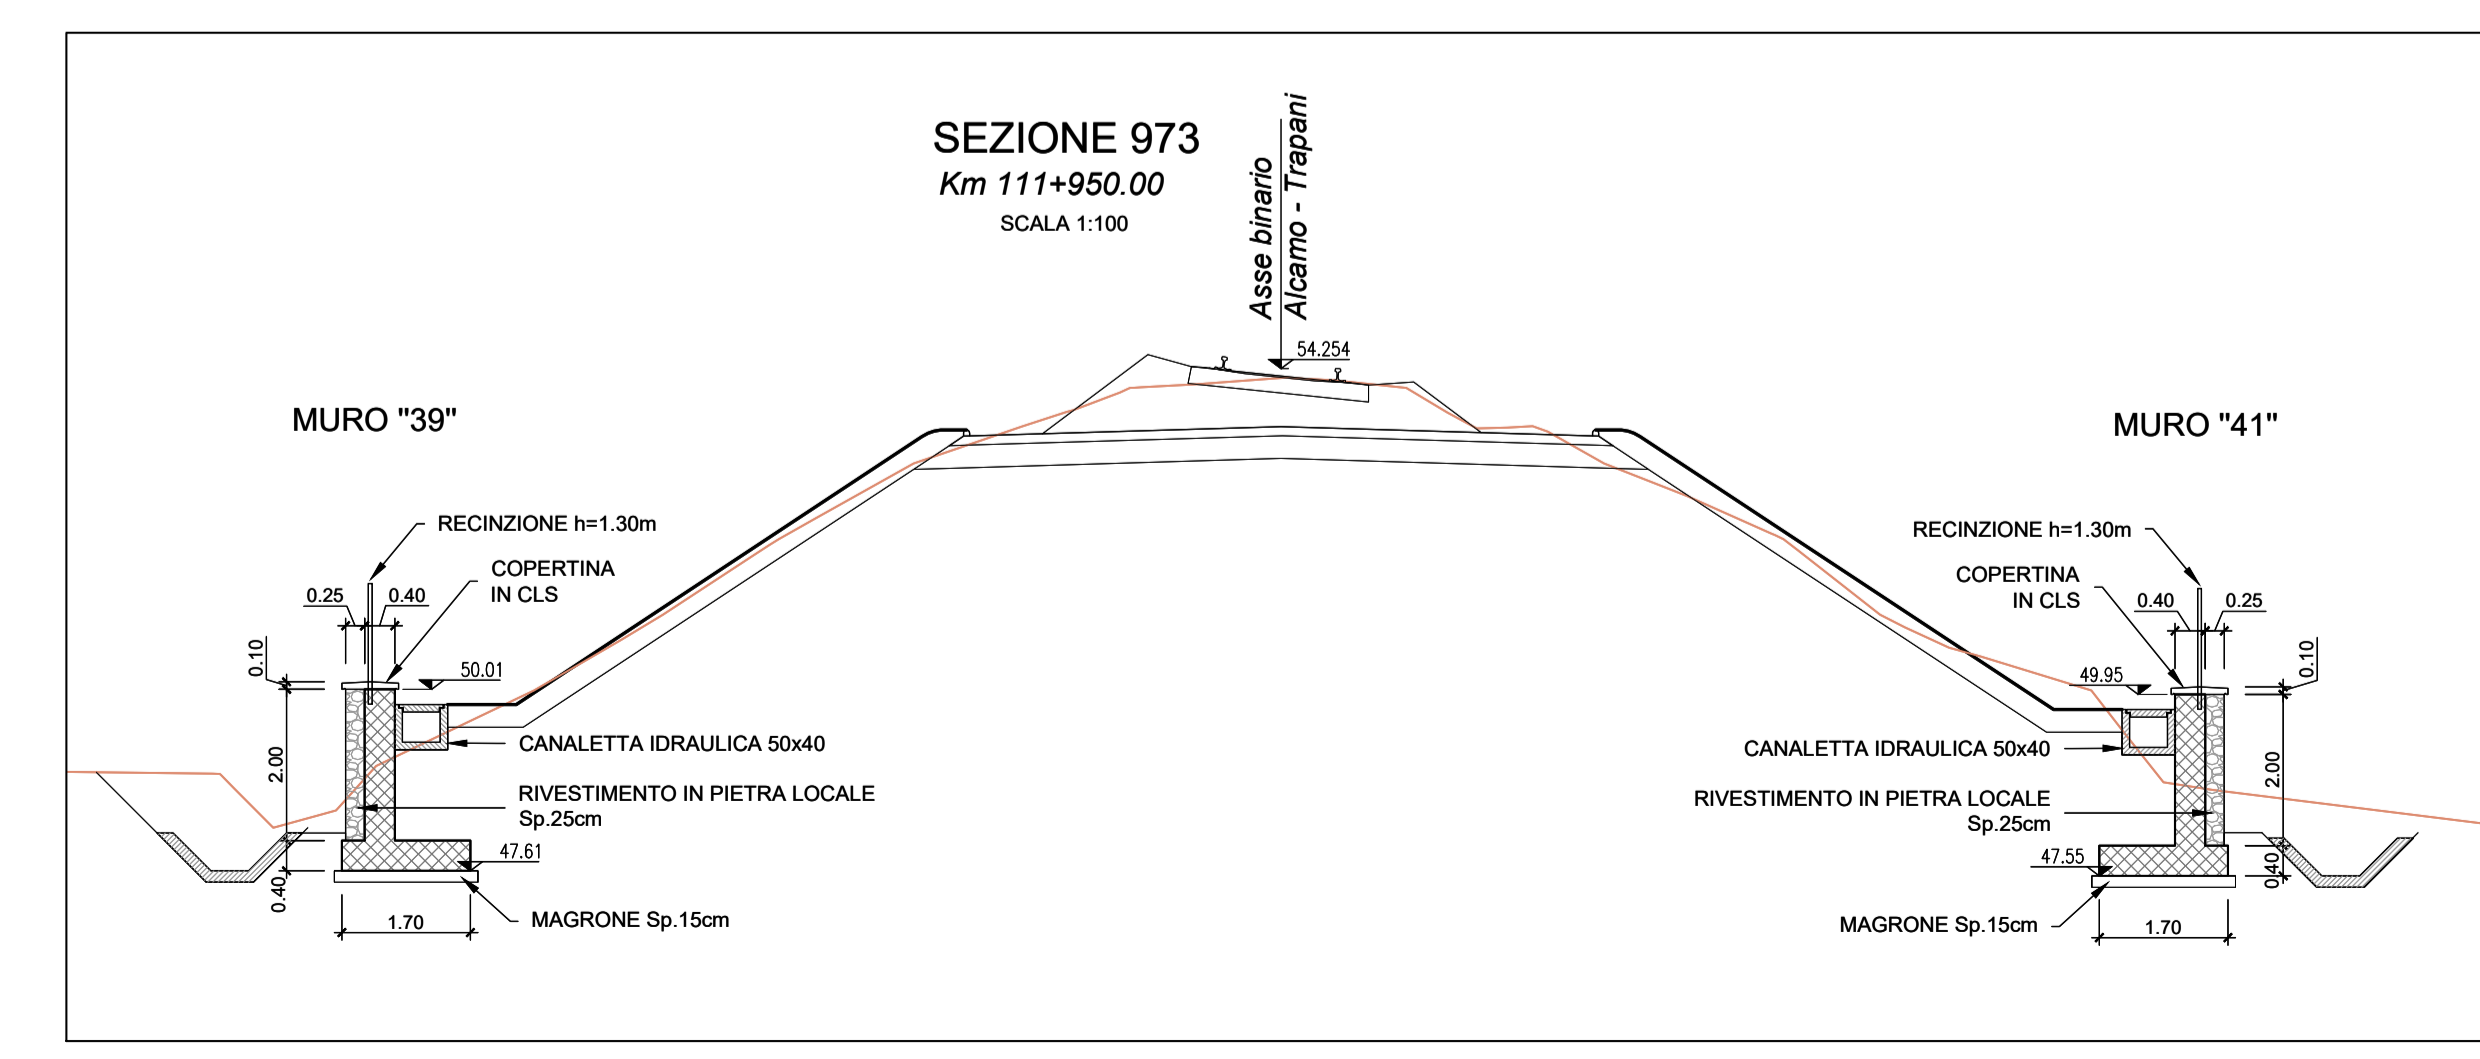
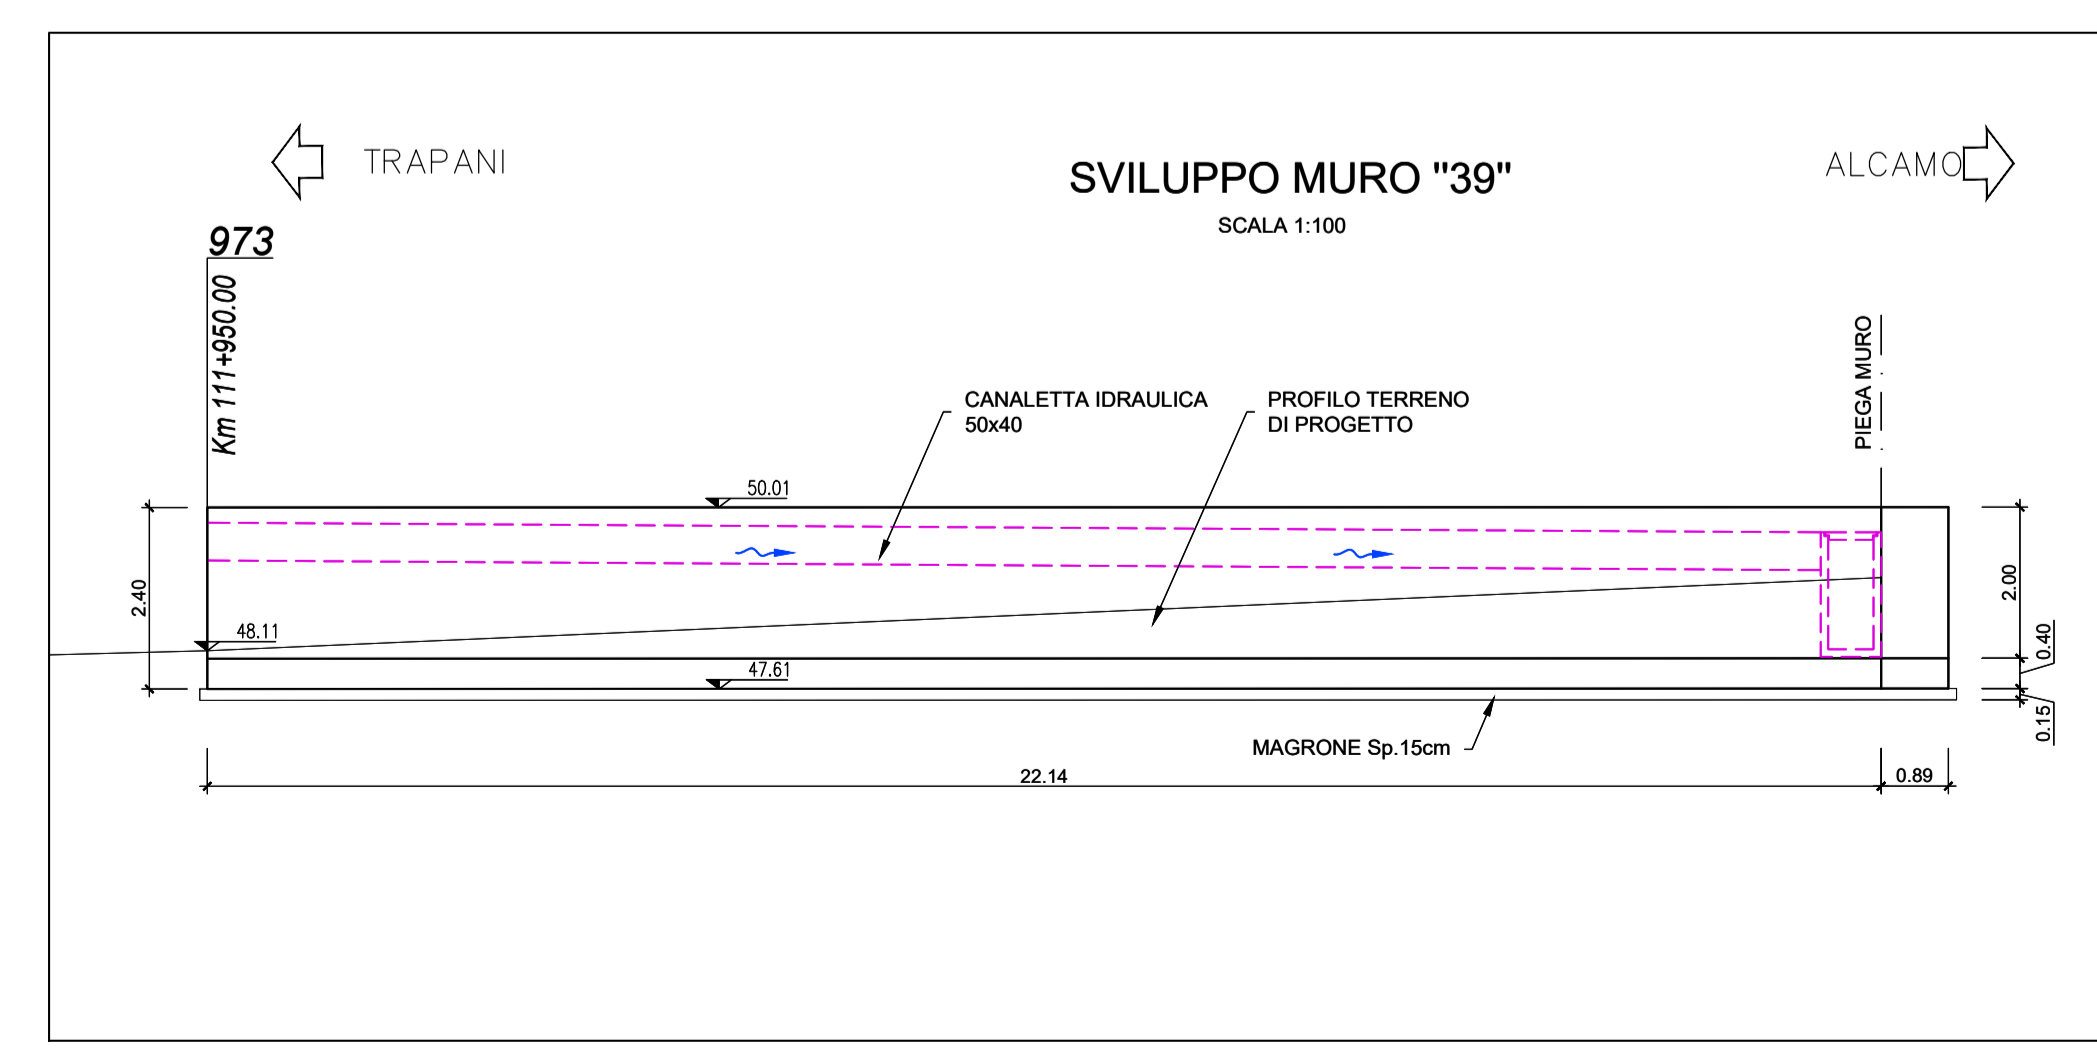
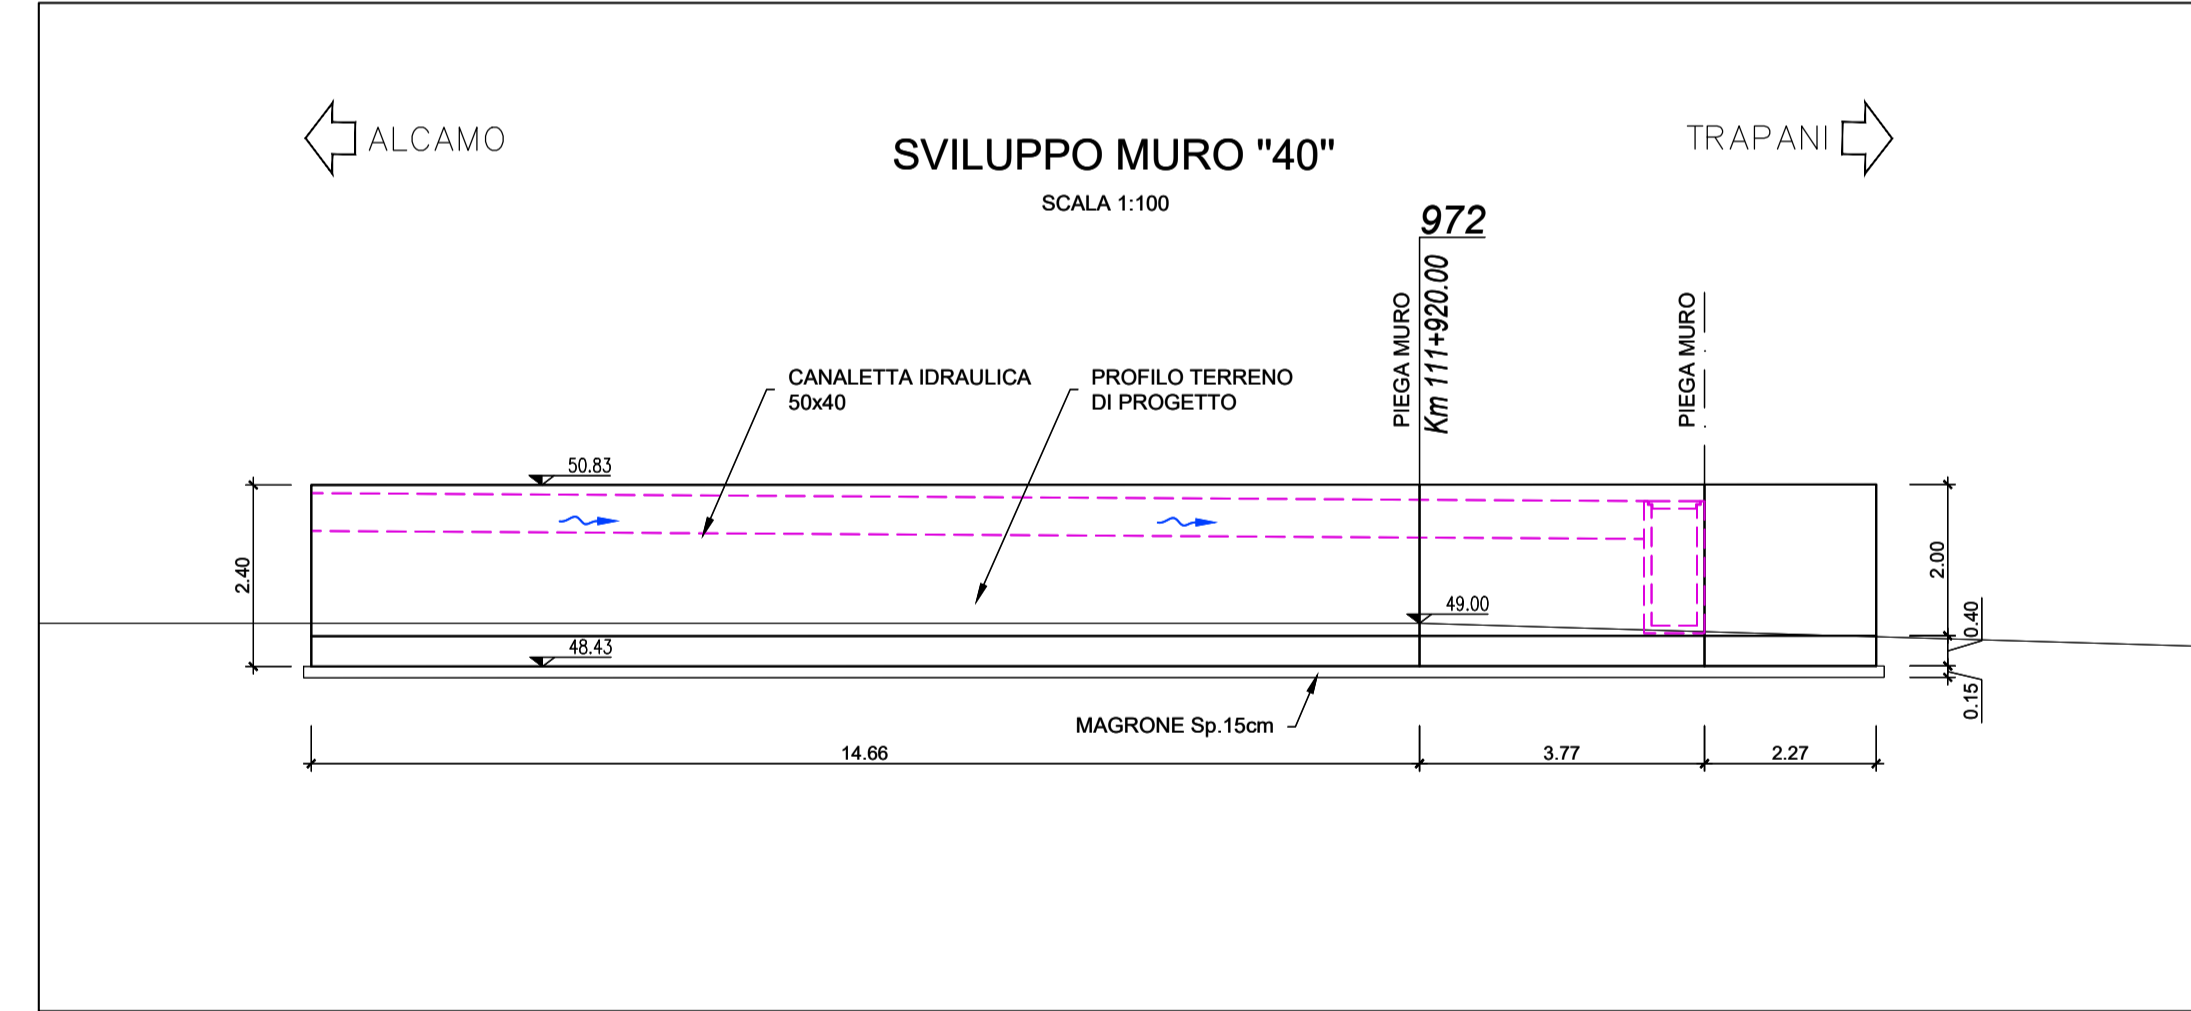
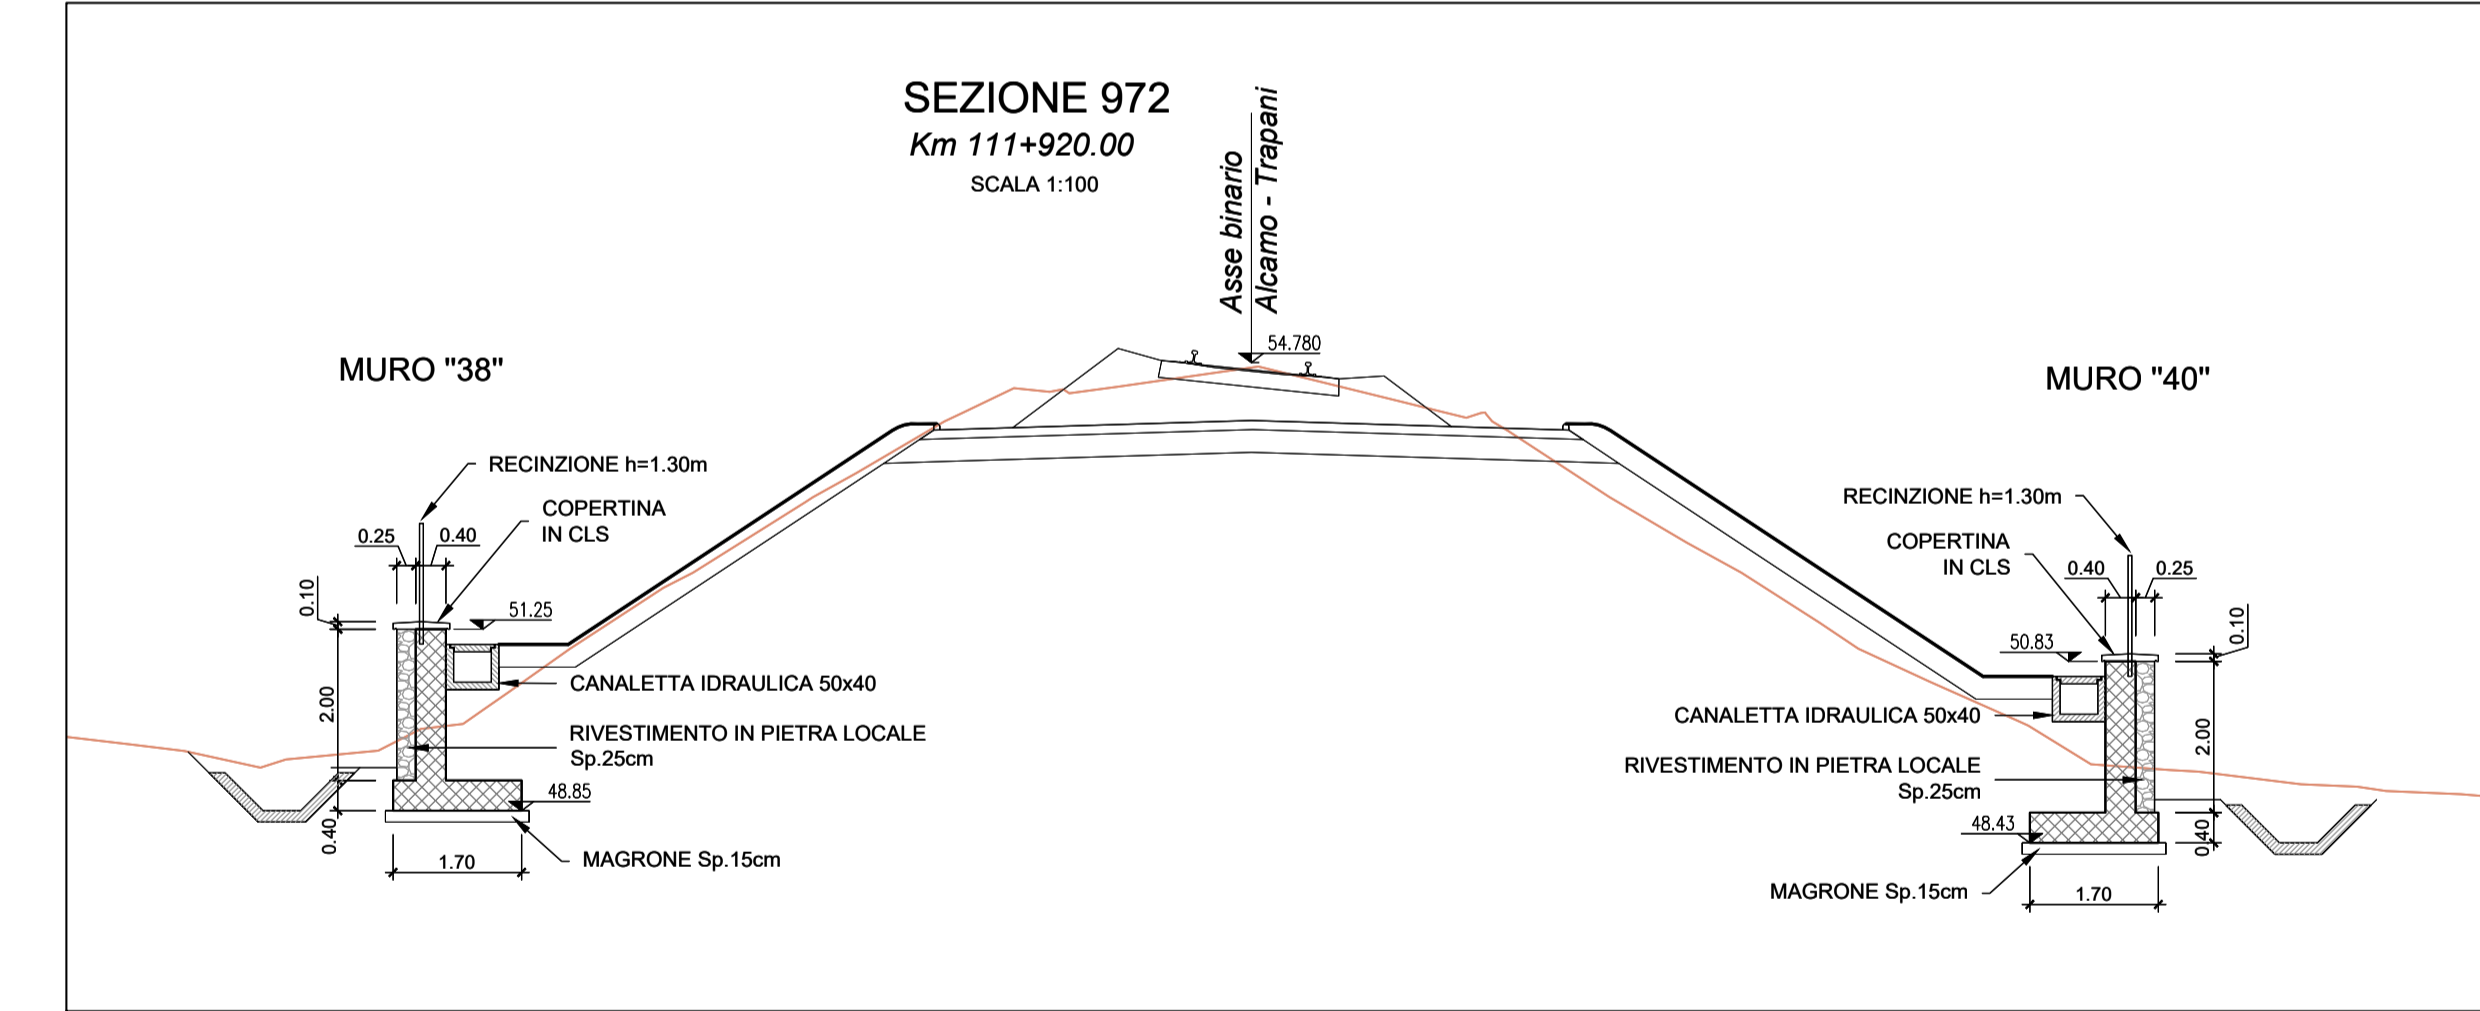


- PRESCRIZIONI E MATERIALI**
- CALCESTRUZZI SECONDO NORMA UNI 11104:**
- STRUTTURE IN ELEVAZIONE DEI FABBRICATI
 - STRUTTURE IN ELEVAZIONE OPERE ALL'APERTO
 - ELEMENTI PREFABBRICATI IN C.A.
 - PALI E STRUTTURE DI FONDAZIONE
 - MAGRONE DI PULIZIA E LIVELLAMENTO
- COPRIFERRI MINIMI:**
- STRUTTURE IN ELEVAZIONE NON A CONTATTO CON IL TERRENO
 - PALI
 - SOLETTE DI FONDO E STRUTTURE A CONTATTO CON IL TERRENO
- ARMATURA IN ACCIAIO:**
- ACCIAIO IN BARRE
 - ACCIAIO PER RETI E TRALICCI ELS
- ACCIAIO PER CARPENTERIA METALLICA E COLLEGAMENTI:**
- PROFILI LAMINATI SALDATI
 - PROFILI LAMINATI NON SALDATI
 - PROFILATI CAVI
- TAMPONATURE:**
- IN BLOCCHI DI LATERIZIO SPESSORE 20cm + 1cm DI INTONACO SU ENTRAMBE LE FACCE PER IL RIVESTIMENTO ESTERNO DEI PIASTRI E DELLE TRAVI UTILIZZARE FORATINI SPESSORE 6 cm
- MASSETTI DELLE PENDENZE:**
- MASSA VOLUMICA NON MAGGIORE DI 2000 Kg/mc
CONDUCIBILITÀ TERMICA NON MAGGIORE DI QUELLA DEL CLS, AD ESCLUSIONE DEI MASSETTI DELLE PENDENZE NEI CANALI DI GRONDA
- NOTE :** TOLLERANZA DI PREFABBRICAZIONE PREDALLE E TRAVI IN C.A.O.: +0/-0.5 cm

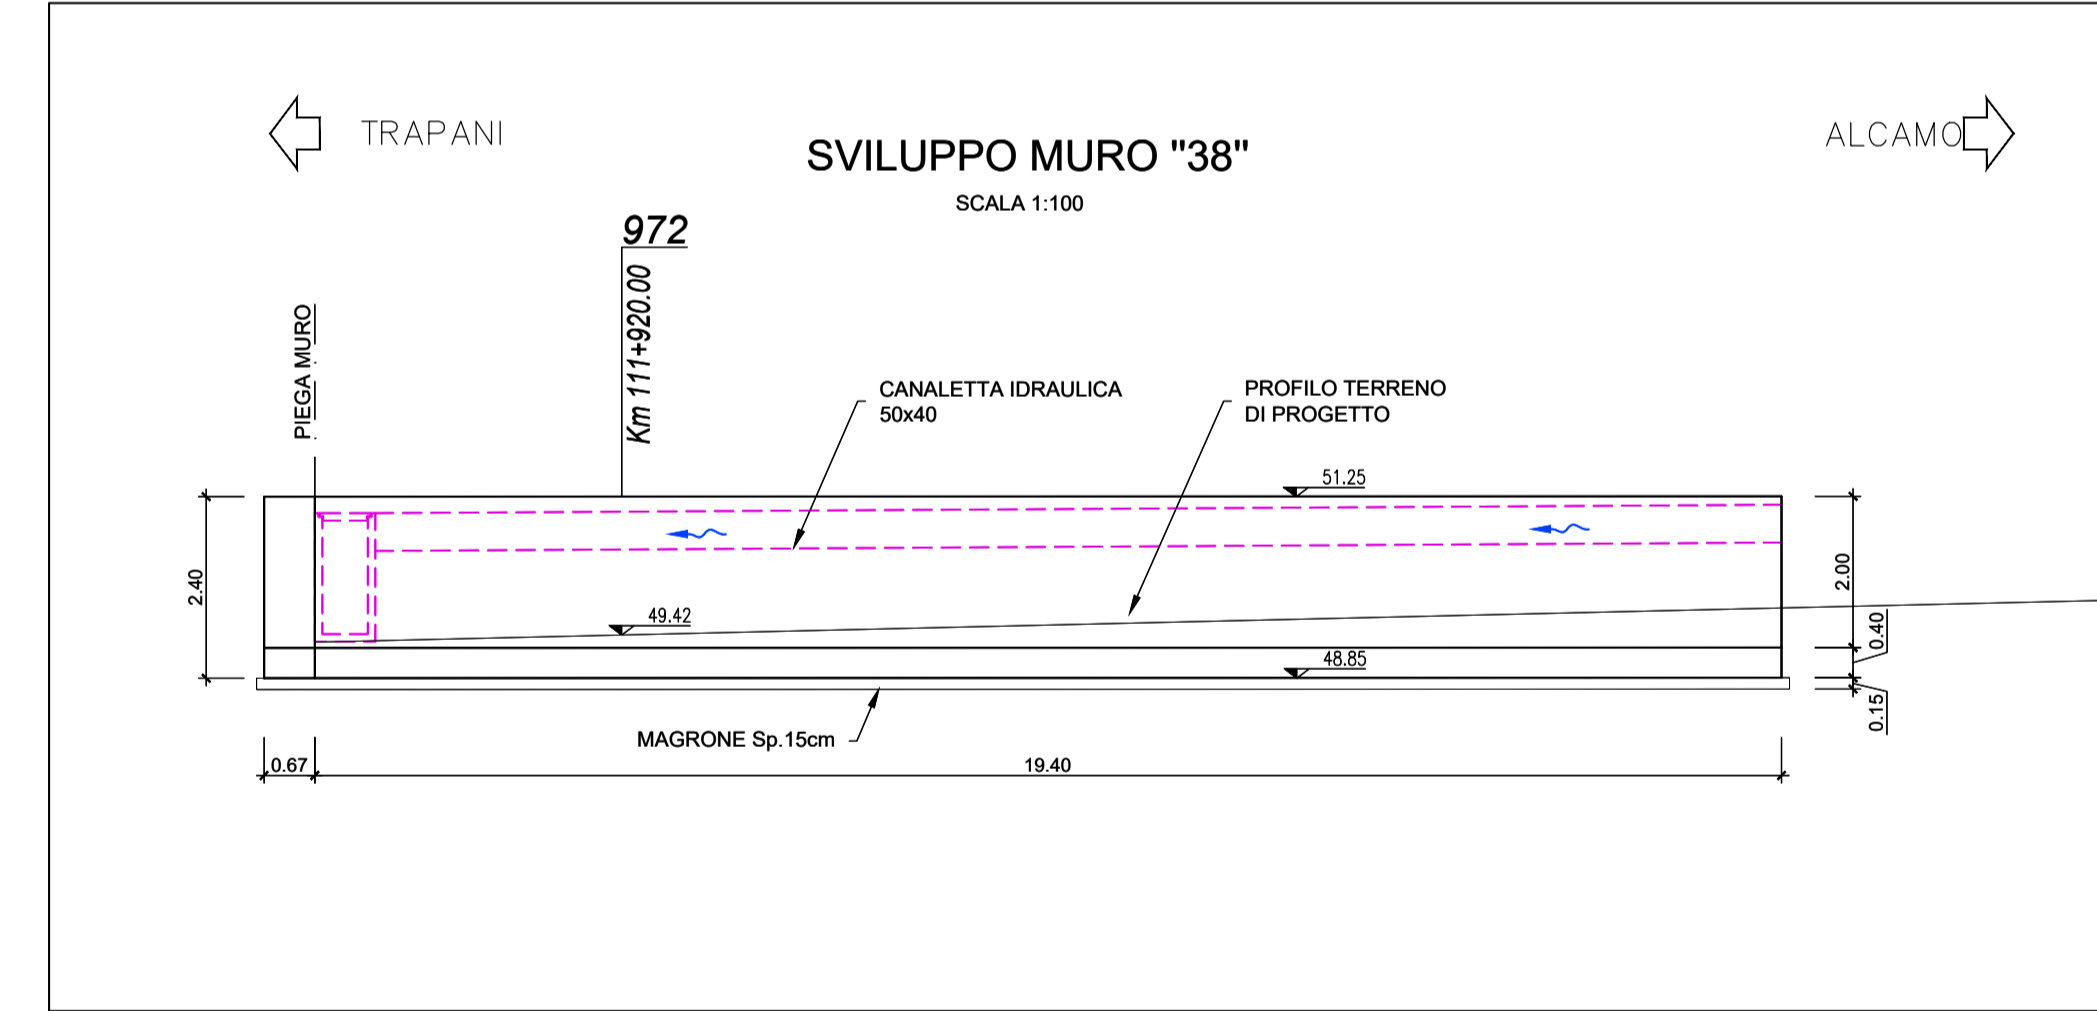

COMMITTENTE: RFI - RETE FERROVIARIA ITALIANA
DIREZIONE INVESTIMENTI PROGETTI PALERMO

SOGGETTO TECNICO: RFI - RETE FERROVIARIA ITALIANA
DIREZIONE TERRITORIALE - PRODUZIONE DI PALERMO
S.O. INGEGNERIA DI PALERMO

PROGETTAZIONE: SINTAGMA S.r.l. - ITALIANA SISTEMI S.r.l.

TIMBRO E FIRMA DEL PROGETTISTA
ING. GIUSEPPE GRAMIGNI

PROGETTO DEFINITIVO

CONTRATTO APPLICATIVO n.9/2017 - A.Q. n.341/2016 del 29/11/2016
Progettazione definitiva delle opere civili ed armamento
per il ripristino della linea Palermo - Trapani via Milo

OPERE CIVILI
NUOVE OPERE DI SOSTEGNO LUNGO LINEA
Muro di sostegno n. 38-39-40-41 - Pianta, prospetto, sezioni
SCALA 1:200
Foglio 1 di 1

PROGETTO/ANNO	SOTTOPR.	LIVELLO	NOME DOC.	PROGR.OP.	FASE	FUNZ.	NUMERAZ.
304817	S	O	P	T	S	R	T
	0	6	0	0	0	0	0

Rev.	Descrizione	Progettista			RFI			
		Redatto	Verificato	Approvato	Verificato Team Ver.	Verificato C.P.	Approvato	Autorizzato
A	Emissione	S. Minelli	Ing. Nani	Ing. Granata	D.T.	D.T.	Ing. Maniaci	Ing. Palano

LINEA	SEDE TECN.	NOME DOC.	NUMERAZ.
Verificato e trasmesso	Data	Convalidato	Data
Archiviato	Data		

Nome File: 04817_S01_PD_TSRIT_06_000_10000