



FASE 1

PREPARAZIONE AREA DI CANTIERE  
 REALIZZAZIONE DEVIAZIONE CANALE A Prog.87+707.05  
 REALIZZAZIONE DEVIAZIONE TOMBINO A Prog.87+885.98  
 REALIZZAZIONE PALI  
 REALIZZAZIONE CORDOLI SOLETTONE DI COPERTURA E PUNTONI (GETTO CONTROTERRA)

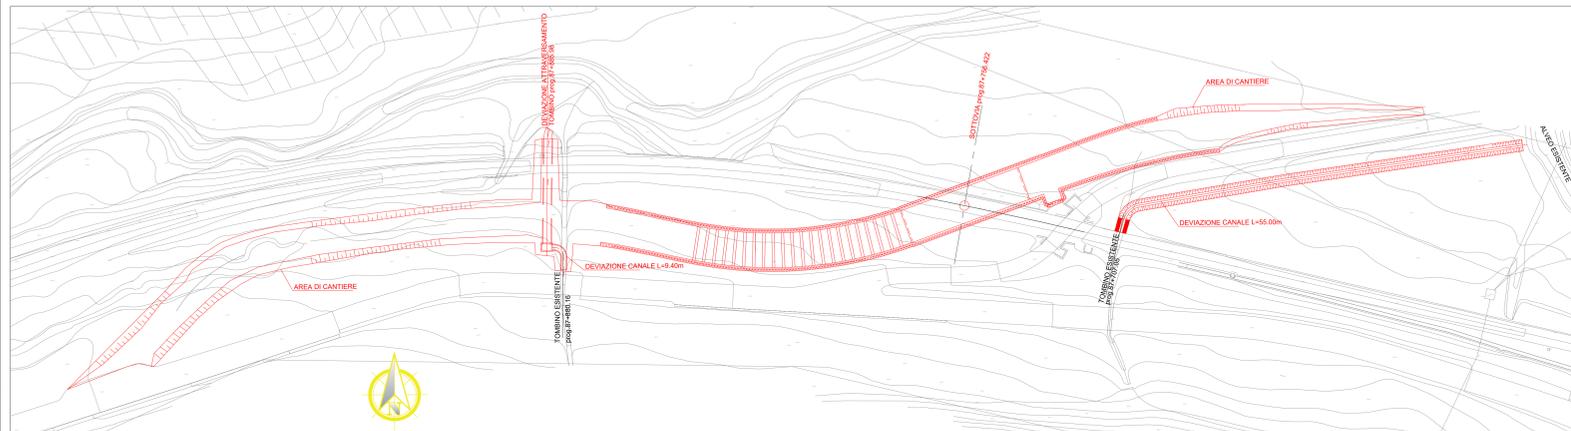


FASE 2  
 REALIZZAZIONE RAMPA ACCESSO SCAVO SOTTOVIA  
 SCAVO INTERNO SOTTOVIA FINO A QUOTA MAGRONE  
 REALIZZAZIONE SOLETTONE DI FONDO SOTTOVIA  
 REALIZZAZIONE STRUTTURE IN ELVAZIONE SOTTOVIA  
 CONTROFODERE E CAMERA DI SOLLEVAMENTO

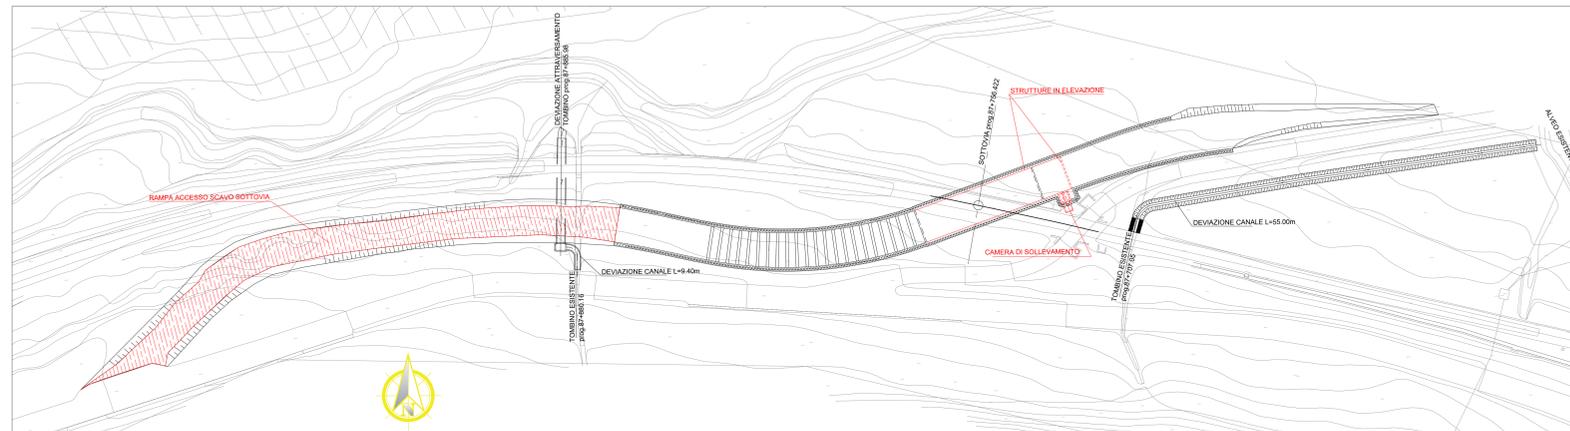


FASE 3

REALIZZAZIONE MURI SOTTOVIA DI MONTE E VALLE (LATO ROTATORIA)  
 REALIZZAZIONE MURI SOTTOVIA DI VALLE (LATO PONTICELLO)  
 REALIZZAZIONE PARZIALE ROTATORIA

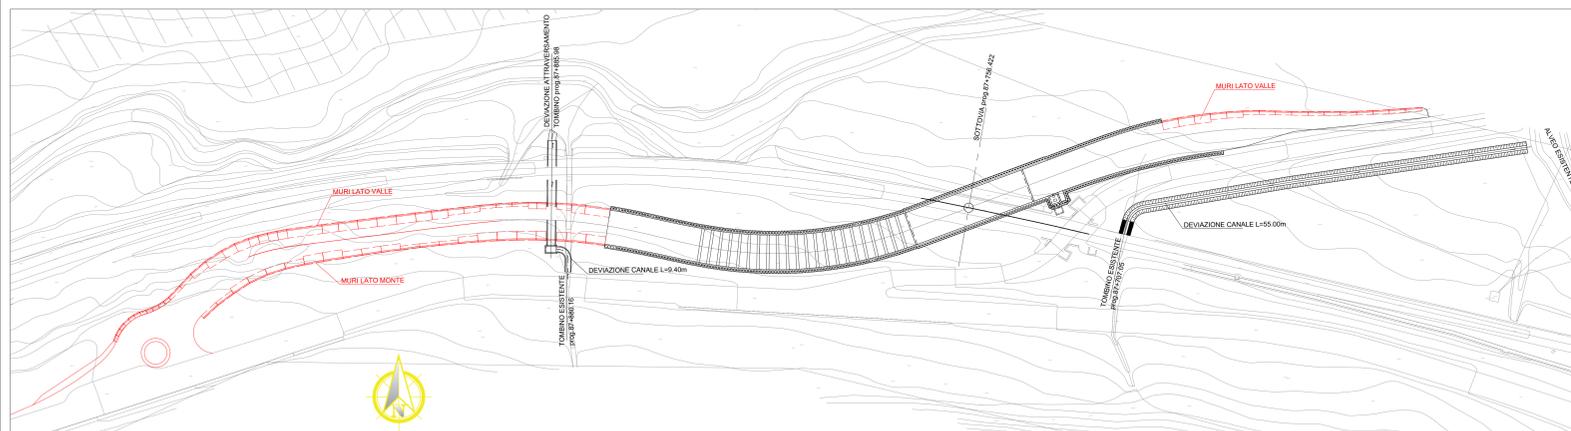


FASE 3  
 CHIUSURA DEFINITIVA CON NEW JERSEY TRATTO EX PASSAGGIO A LIVELLO  
 PASSAGGIO STRADALE PROVVISORIO (ZONA ROTATARIA) DIREZIONE FERMATA SEGESTA  
 REALIZZAZIONE MURI SOTTOVIA DI MONTE (LATO PONTICELLO)  
 REALIZZAZIONE CORPO SRADALE (LATO PONTICELLO)  
 COMPLETAMENTO ROTATORIA  
 REALIZZAZIONE SOVRASTRUTTURA STRADALE

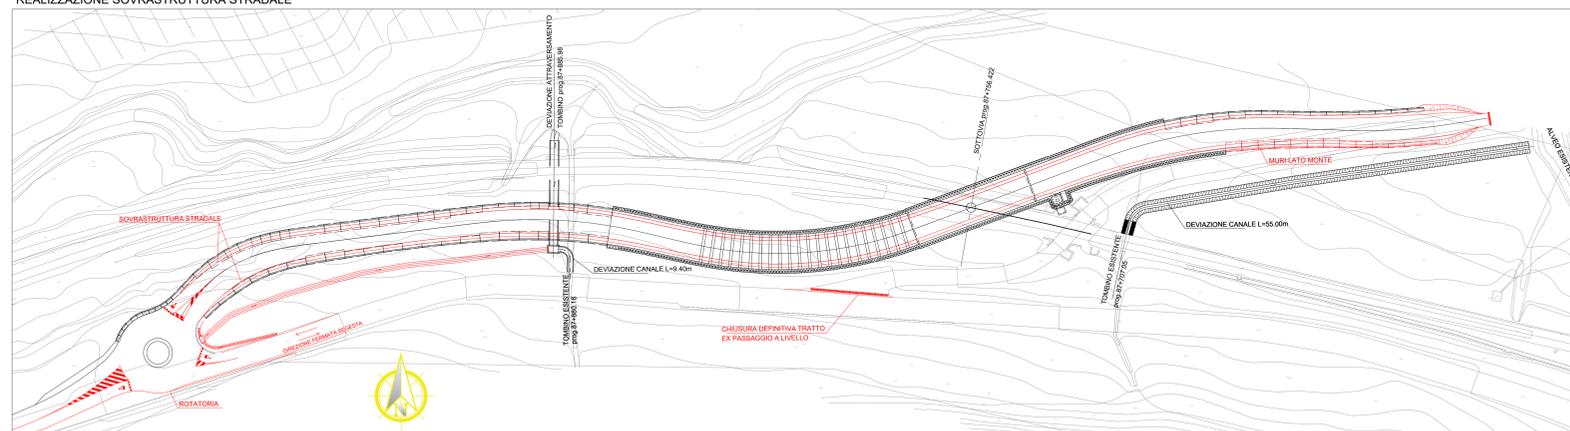


FASE 3

COMPLETAMENTO FINITURE SOTTOVIA  
 COMPLETAMENTO IMPIANTO DI SOLLEVAMENTO  
 APERTURA VIABILITA' ( SOTTOVIA)  
 RIPRISTINO ESISTENTE VIABILITA' ( DIREZIONE FERMATA SEGESTA)

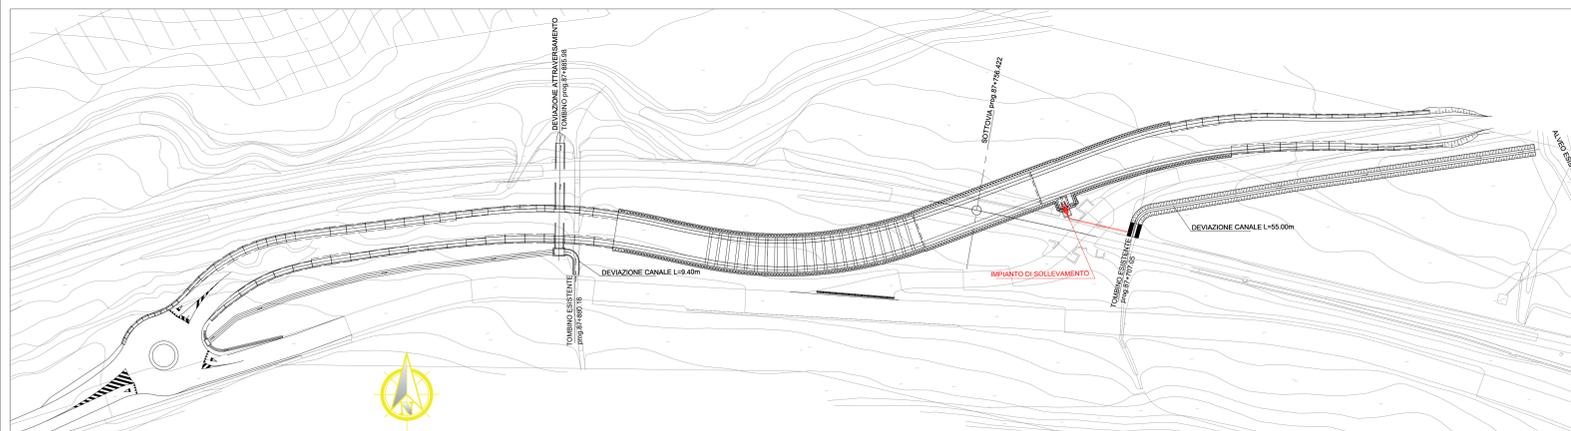

FASI REALIZZATIVE SOTTOVIA SEZIONI

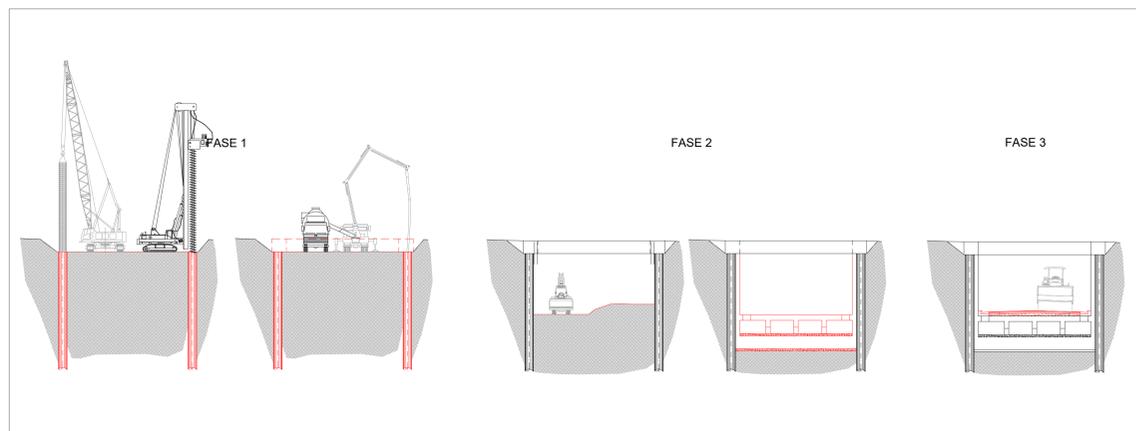

COMMITTENTE: DIREZIONE INVESTIMENTI PROGETTI PALERMO

SOGGETTO TECNICO: DIREZIONE TERRITORIALE PRODUZIONE DI PALERMO S.O. INGEGNERIA

PROGETTAZIONE: SINTAGMA S.r.l. - ITALIANA SISTEMI S.r.l.

PROGETTO DEFINITIVO

CONTRATTO APPLICATIVO n.9/2017 - A.Q. n.341/2016 del 29/11/2016  
 Progettazione definitiva delle opere civili ed armamento per il ripristino della linea Palermo - Trapani via Milo

OPERE CIVILI NUOVO SOTTOVIA DI SEGESTA  
 FASI REALIZZATIVE: SCALA 1:50

PROGETTO/ANNO	SOTTOP.	LIVELLO	NOME DOC.	PROGR. OP.	FASE	FUNZ.	NUMERAZ.
S	1	1	P	1	1	1	1

Rev.	Descrizione	Progettista	Data	Verificato	Data	Approvato	Data	Autorizzato	Data
A	Emissione	Ing. La Torre	04/06/2018	Ing. Sarno	04/06/2018	Ing. Manenti	04/06/2018	Ing. Manenti	04/06/2018

LINEA: [ ] SEDE TECN.: [ ] NOME DOC.: [ ] NUMERAZ.: [ ]

Verificato + trasmesso: [ ] Data: [ ] Covalidato: [ ] Data: [ ] Archiviato: [ ] Data: [ ]

Nome File: 304817\_S01\_PD\_TSSP\_05\_000\_E0016\_A - FASI\_REALIZZATIVE.dwg