


PIANTA : SOTTOPASSO E SCALE DI ACCESSO

RAPP. 1:50

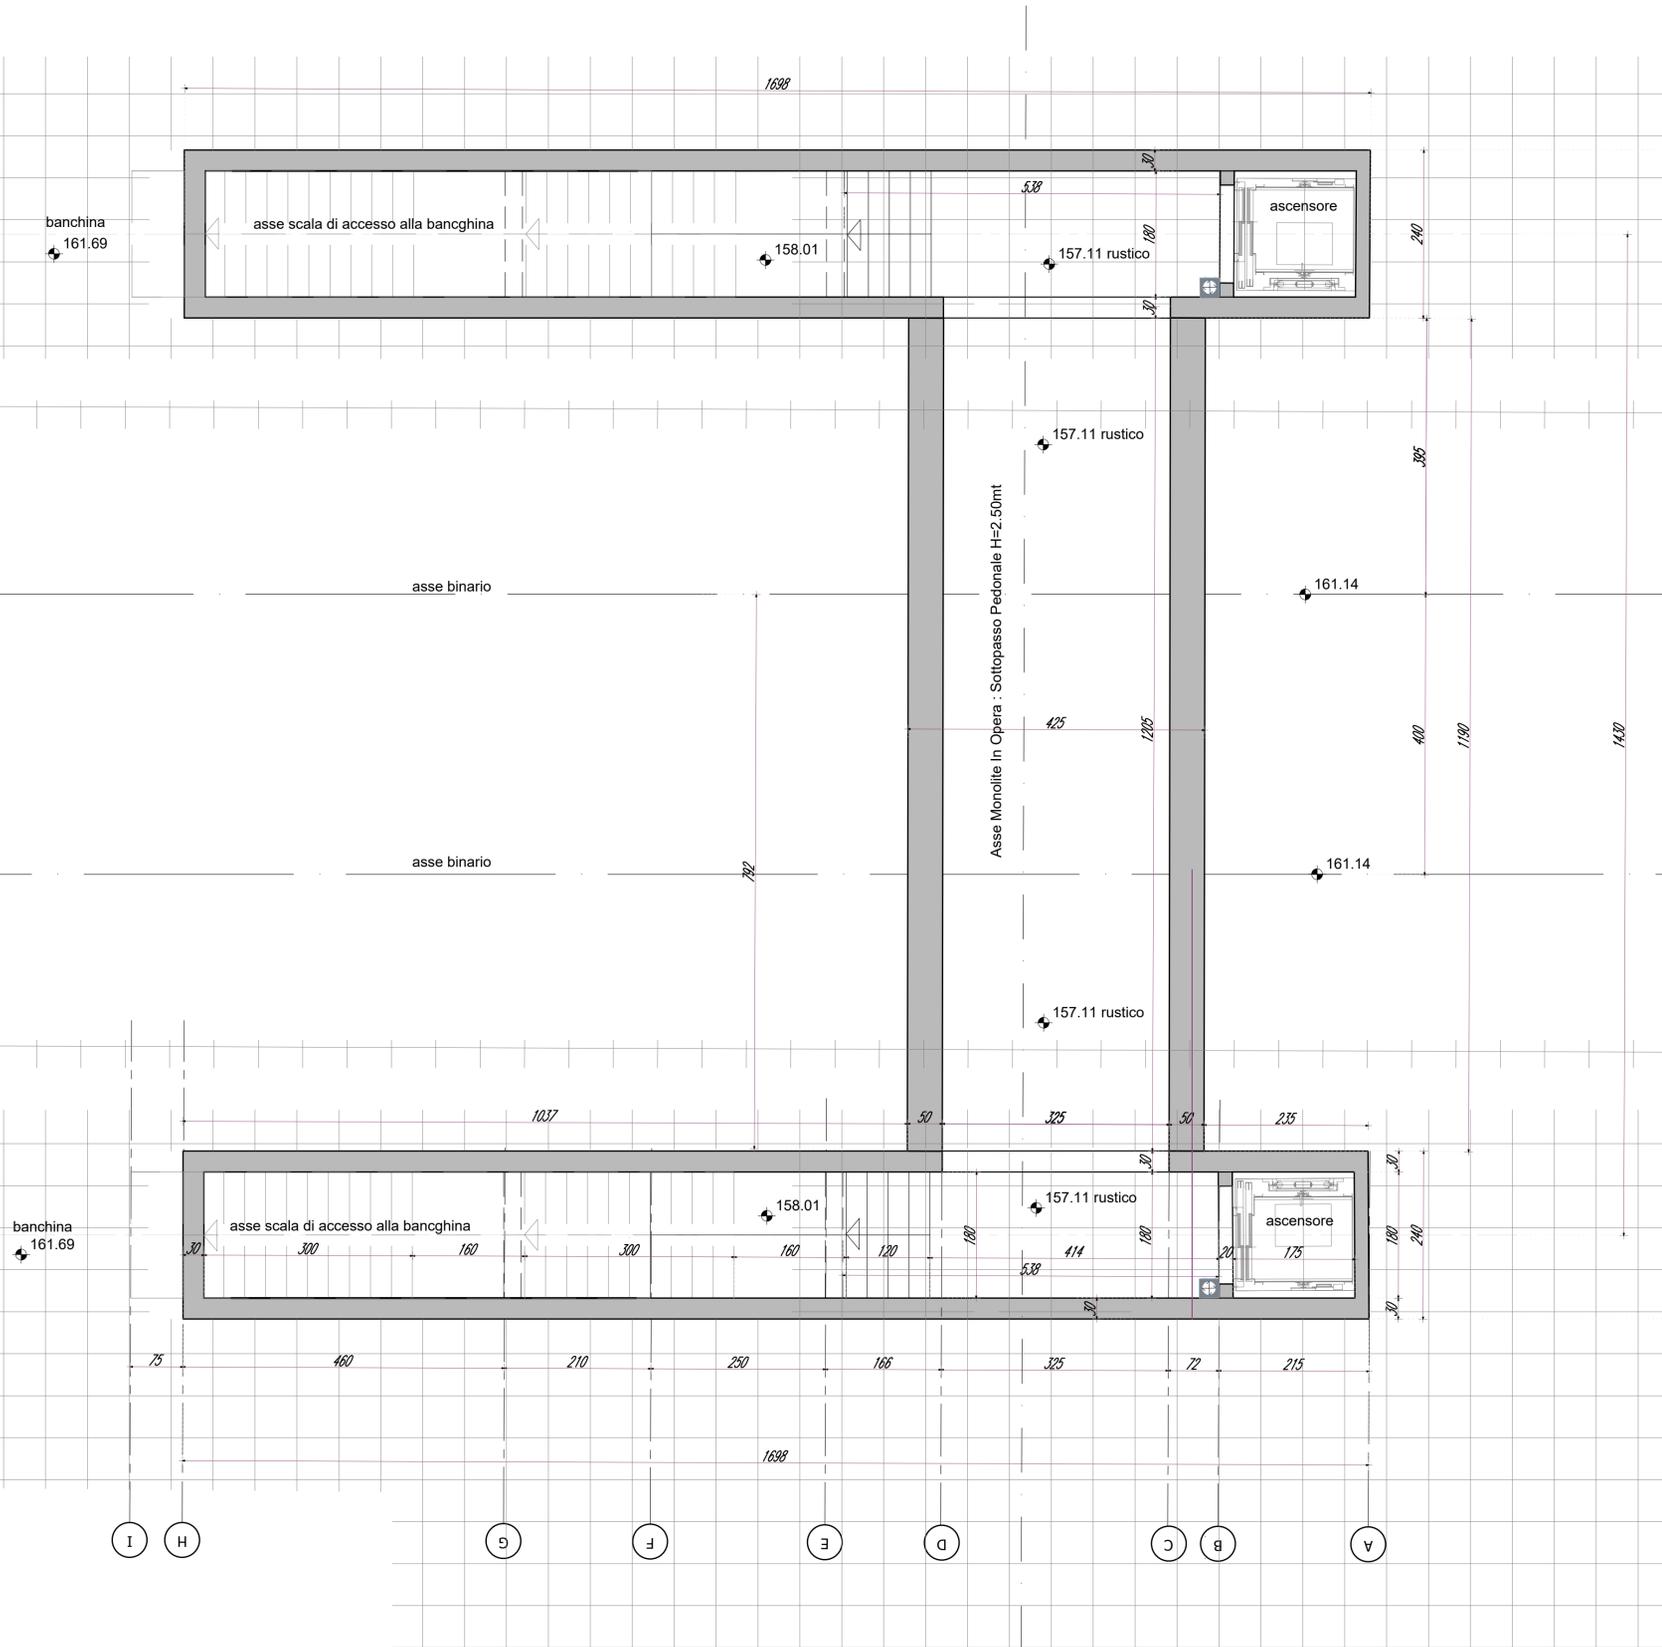

COMMITTENTE:

 DIREZIONE INVESTIMENTI PROGETTI PALERMO

SOGGETTO TECNICO:

 DIREZIONE TERRITORIALE PRODUZIONE DI PALERMO
 S. O. INGEGNERIA DI PALERMO

PROGETTAZIONE:
 SINTAGMA S.r.l. - ITALIANA SISTEMI S.r.l.


PROGETTO DEFINITIVO
CONTRATTO APPLICATIVO n.9/2017 - A.Q. n.341/2016 del 29/11/2016
 Progettazione definitiva delle opere civili ed armamento
 per il ripristino della linea Palermo - Trapani via Milo

OPERE CIVILI
 STAZIONE DI CALATAFIMI
 CARPENTERIA PIANA SOTTOPASSO
 SCALA 1:50
 Foglio - di -

PROGETTO/ANNO: 3 0 4 8 1 7
 SOTTOPR.: S 0 1
 LIVELLO: P D
 NOME DOC.: T S S T
 PROGR.OP.: 1 1
 FASE FUNZ.: 0 0 0
 NUMERAZ.: E 0 0 0 8

| Rev. | Descrizione | Progettista | | | RFI | | | |
|------|-----------------------|------------------|---------------|---------------|----------------------|-------------|----------------|--------------|
| | | Redatto | Verificato | Approvato | Verificato Team Ver. | Verificato | C.P. Approvato | Autorizzato |
| A | Emissione | Octobre '18 | Octobre '18 | Octobre '18 | Octobre '18 | Octobre '18 | Octobre '18 | Octobre '18 |
| | | Geom. Piccirillo | Ing. Caravola | Ing. La Tessa | D.T. | D.T. | Ing. Marinelli | Ing. Palizzo |
| B | Rev. su Ist. RFI Roma | Giugno '19 | Giugno '19 | Giugno '19 | Giugno '19 | Giugno '19 | Giugno '19 | Giugno '19 |
| | | Geom. Piccirillo | Ing. Caravola | Ing. La Tessa | D.T. | D.T. | Ing. Marinelli | Ing. Palizzo |

| LINEA | SEDE TECN. | NOME DOC. | NUMERAZ. |
|------------------------|------------|-------------|----------|
| | | | |
| Verificato e trasmesso | Data | Convalidata | Data |
| | | Archiviata | Data |
| | | | |