



SEZIONE LONGITUDINALE PENSILINE

RAPP. 1:50

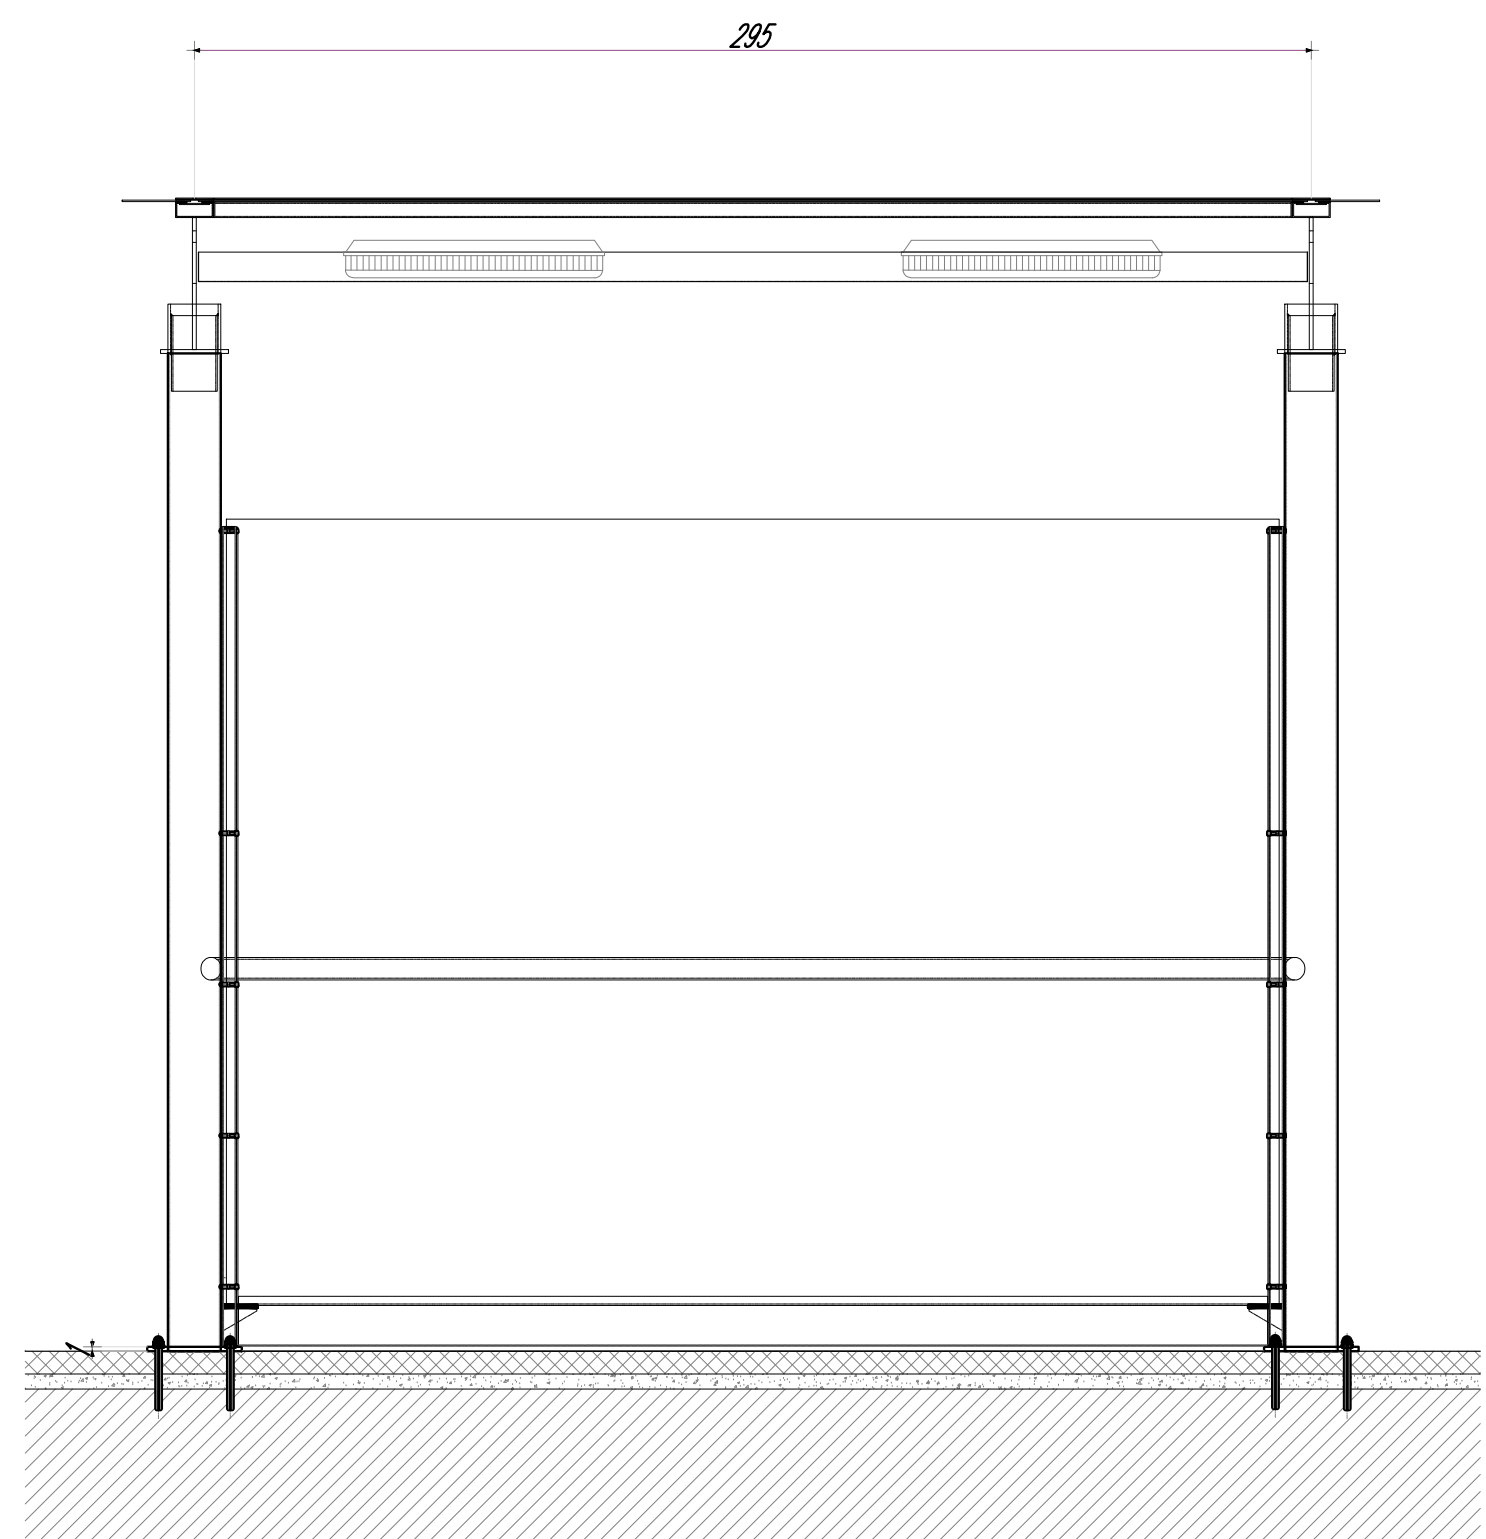


SEZIONE TRASVERSALE PENSILINE

RAPP. 1:50

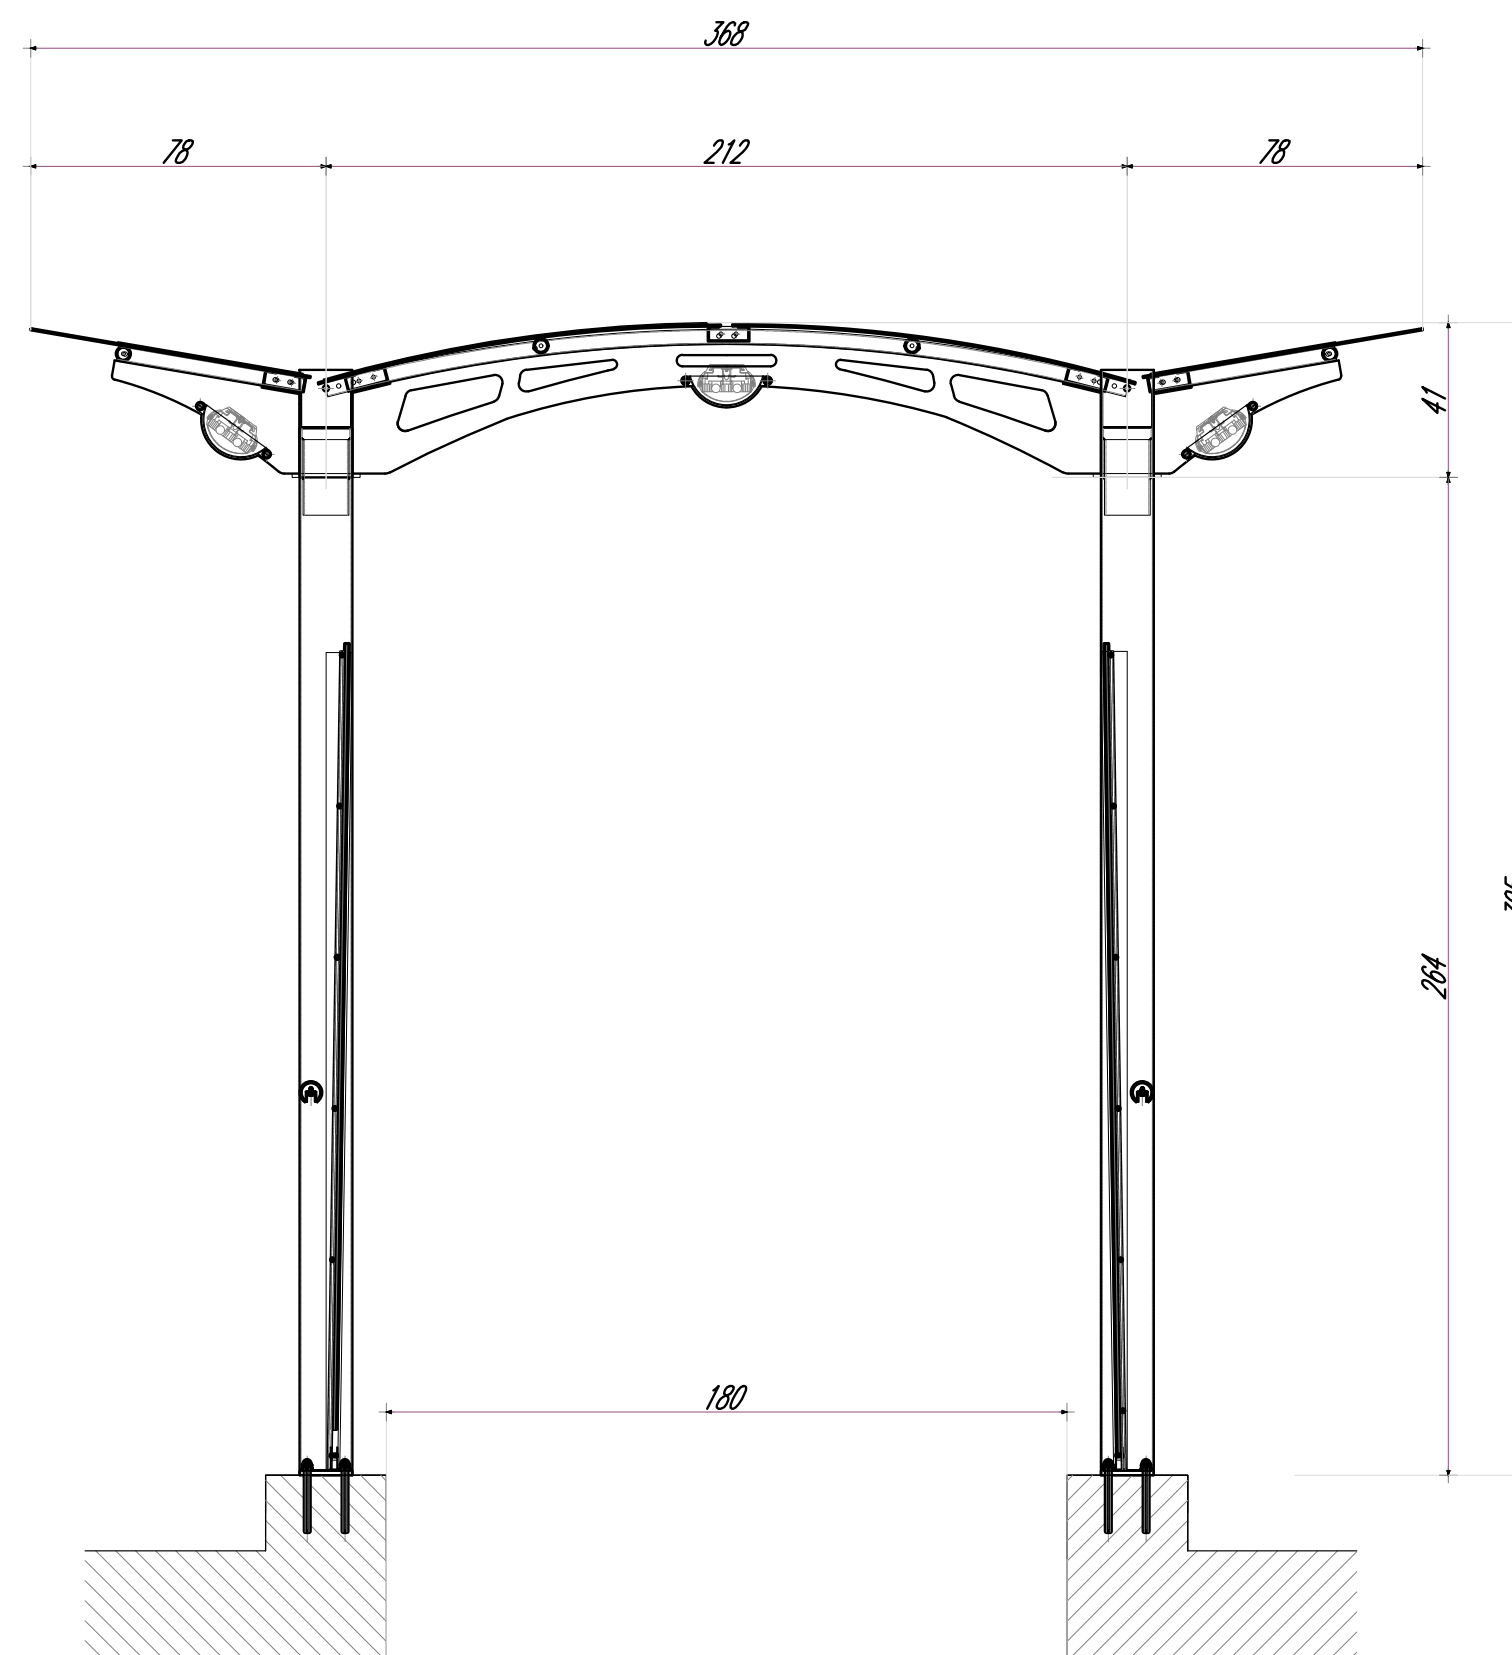

POSIZIONAMENTO TIPOLOGICO DEI MONTANTI PENSILINE

RAPP. 1:50

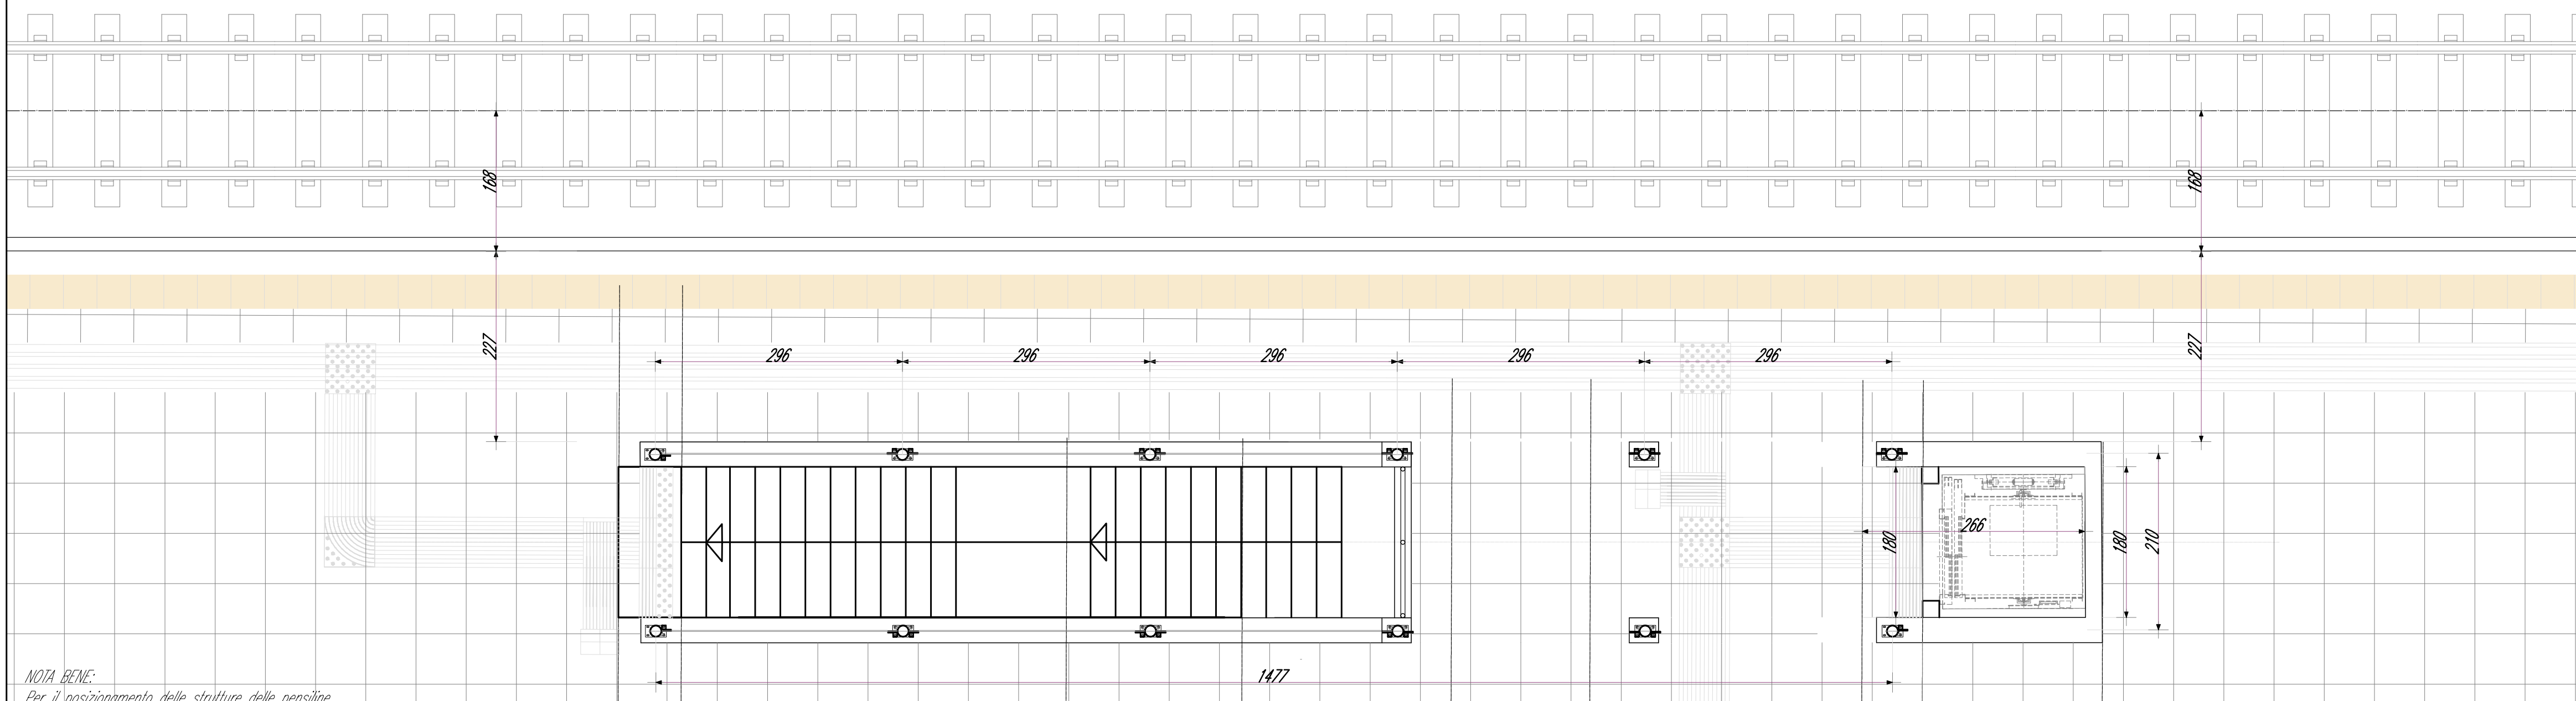

NOTA BENE:
Per il posizionamento delle strutture delle pensiline
ved. tavole planimetria generale

COMMITTENTE:  DIREZIONE INVESTIMENTI PROGETTI PALERMO

SOGGETTO TECNICO:  DIREZIONE TERRITORIALE PRODUZIONE DI PALERMO
S. O. INGEGNERIA DI PALERMO

PROGETTAZIONE: SINTAGMA S.r.l. - ITALIANA SISTEMI S.r.l. 

PROGETTO DEFINITIVO

CONTRATTO APPLICATIVO n.9/2017 - A.Q. n.341/2016 del 29/11/2016
Progettazione definitiva delle opere civili ed armamento
per il ripristino della linea Palermo - Trapani via Milo

OPERE CIVILI
STAZIONE DI CALATAFIMI
PENSILINE SCALA 1:50
Foglio - di -

PROGETTO/ANNO 304817 SOTTOPR. S01 LIVELLO PD NOME DOC. TSST PROGR.OP. 11 FASE FUNZ. 000 NUMERAZ. E0010

Rev.	Descrizione	Progettista			RFI			
		Redatto	Verificato	Approvato	Verificato Team Ver.	Verificato	CP. Approvato	Autorizzato
A	Emissione	Octobre '18 Geom. Piccirillo	Octobre '18 Ing. Garavola	Octobre '18 Ing. La Tessa	Octobre '18 D.T.	Octobre '18 D.T.	Octobre '18 Ing. Martinielli	Octobre '18 Ing. Palizzo
B	Rev. su Ist. RFI Roma	Giugno '19 Geom. Piccirillo	Giugno '19 Ing. Garavola	Giugno '19 Ing. La Tessa	Giugno '19 D.T.	Giugno '19 D.T.	Giugno '19 Ing. Martinielli	Giugno '19 Ing. Palizzo

LINEA	SEDE TECN.	NOME DOC.	NUMERAZ.
Verificato e trasmesso	Data	Convalidata	Data
		Archiviata	Data