



SEZIONE DI TRANSIZIONE IN CORRISPONDENZA DI OPERE SCATOALRI

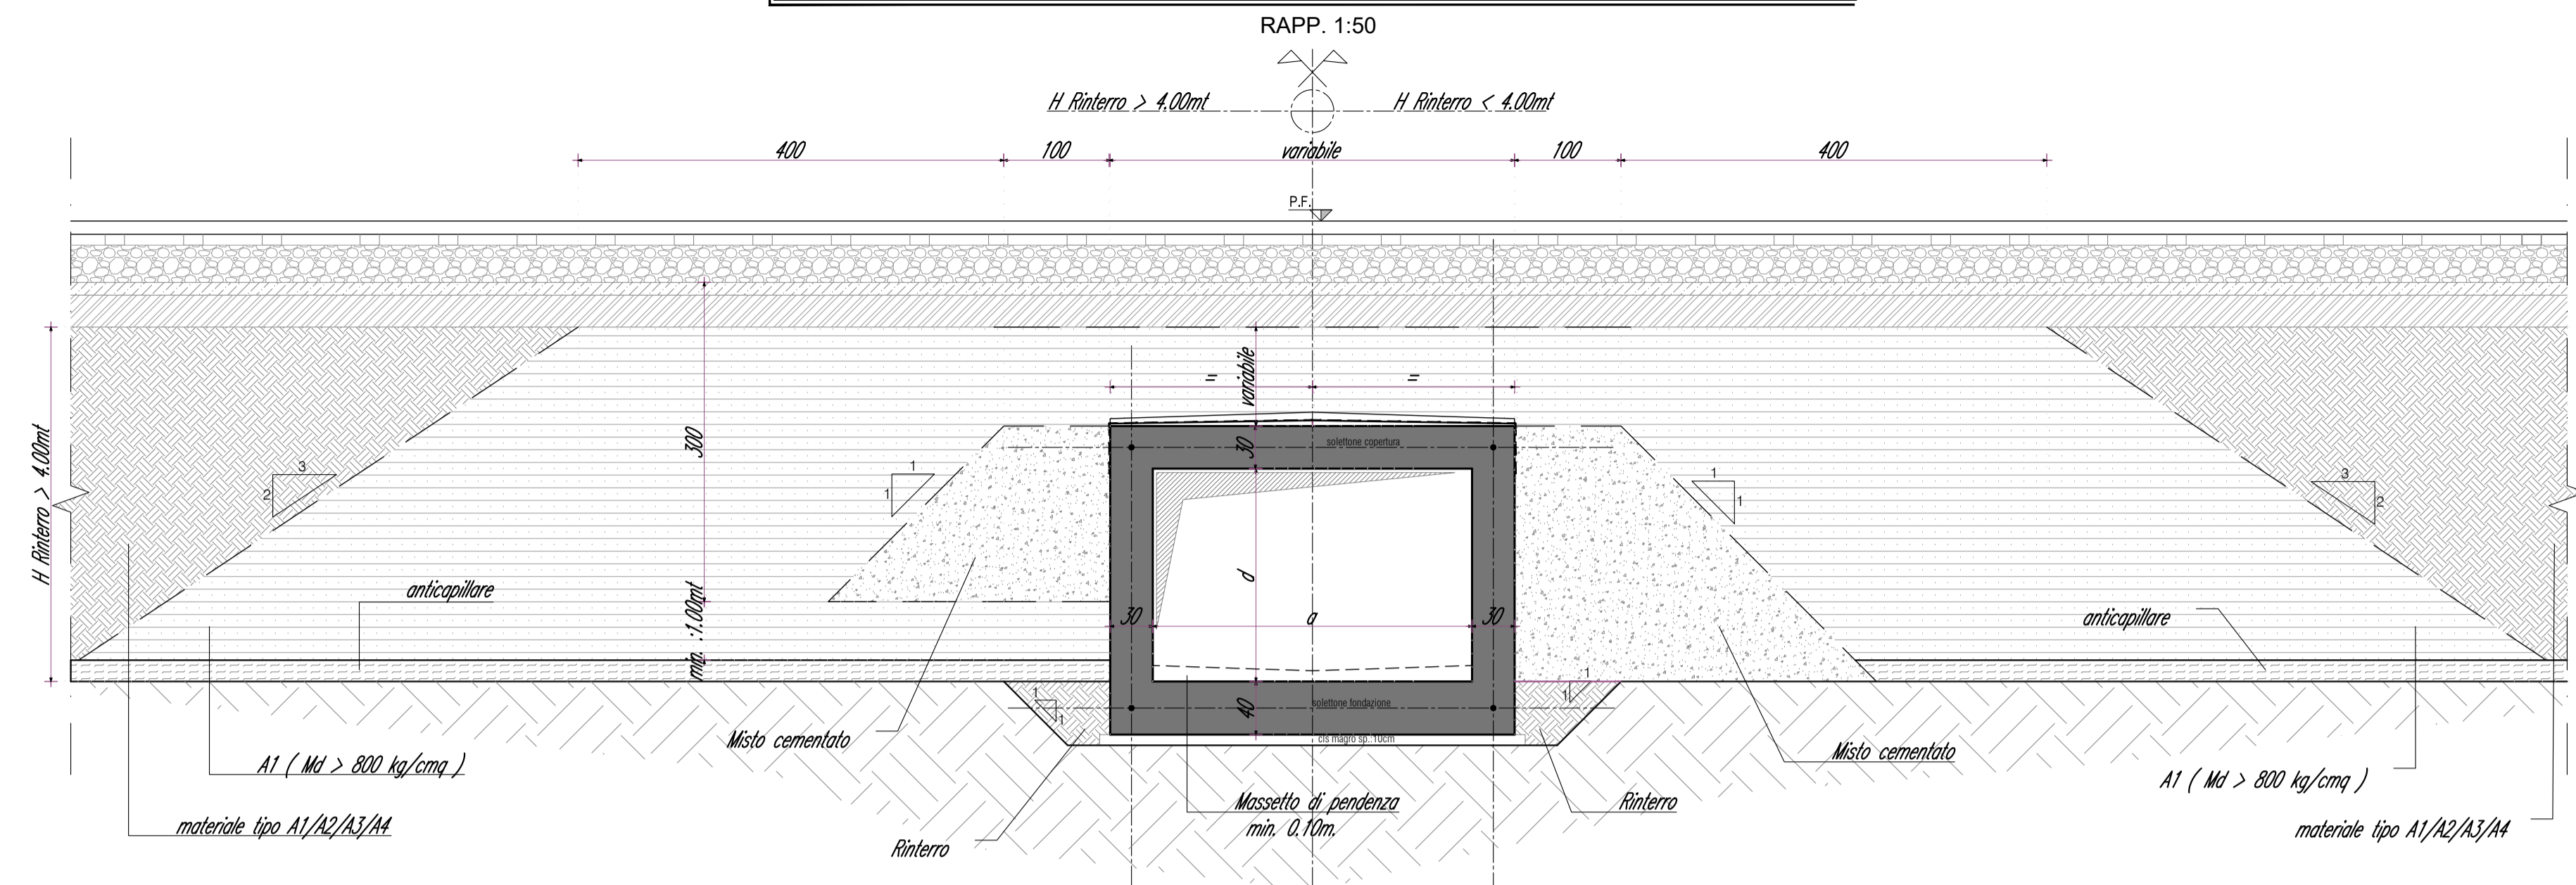


PARTICOLARE IMPERMEABILIZZAZIONE

RAPP. 1:10

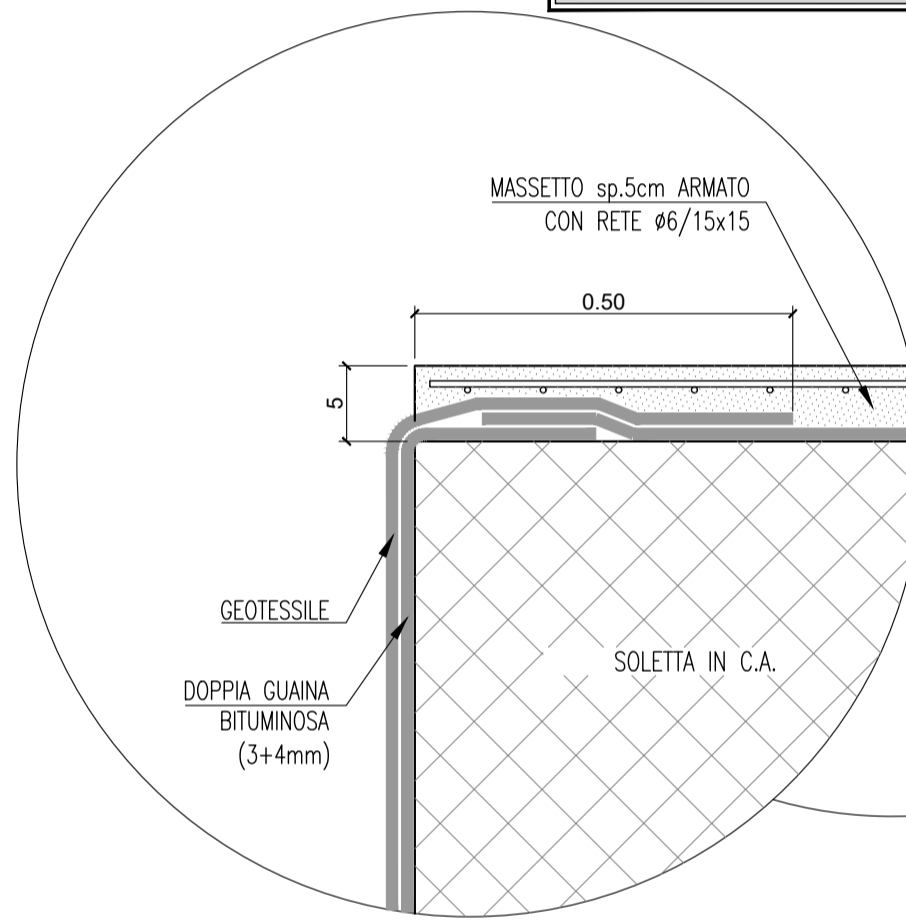


STRALCIO SEZIONE TRASVERSALE

PARTICOLARE IMPERMEABILIZZAZIONE IN FONDAZIONE

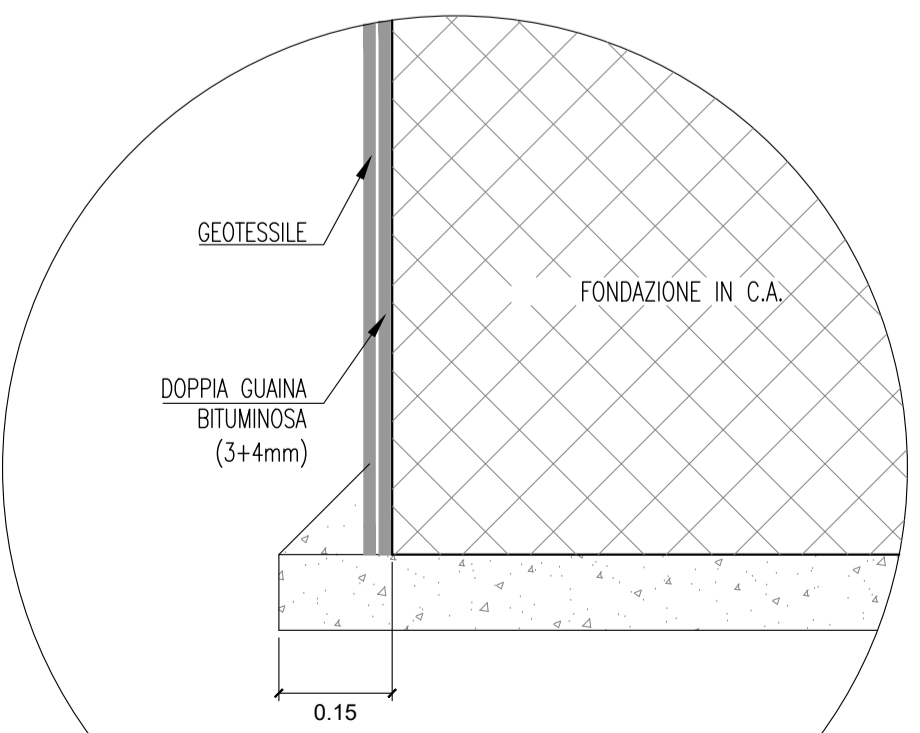


PARTICOLARE IMBOCCO TOMBINO

RAPP. 1:20

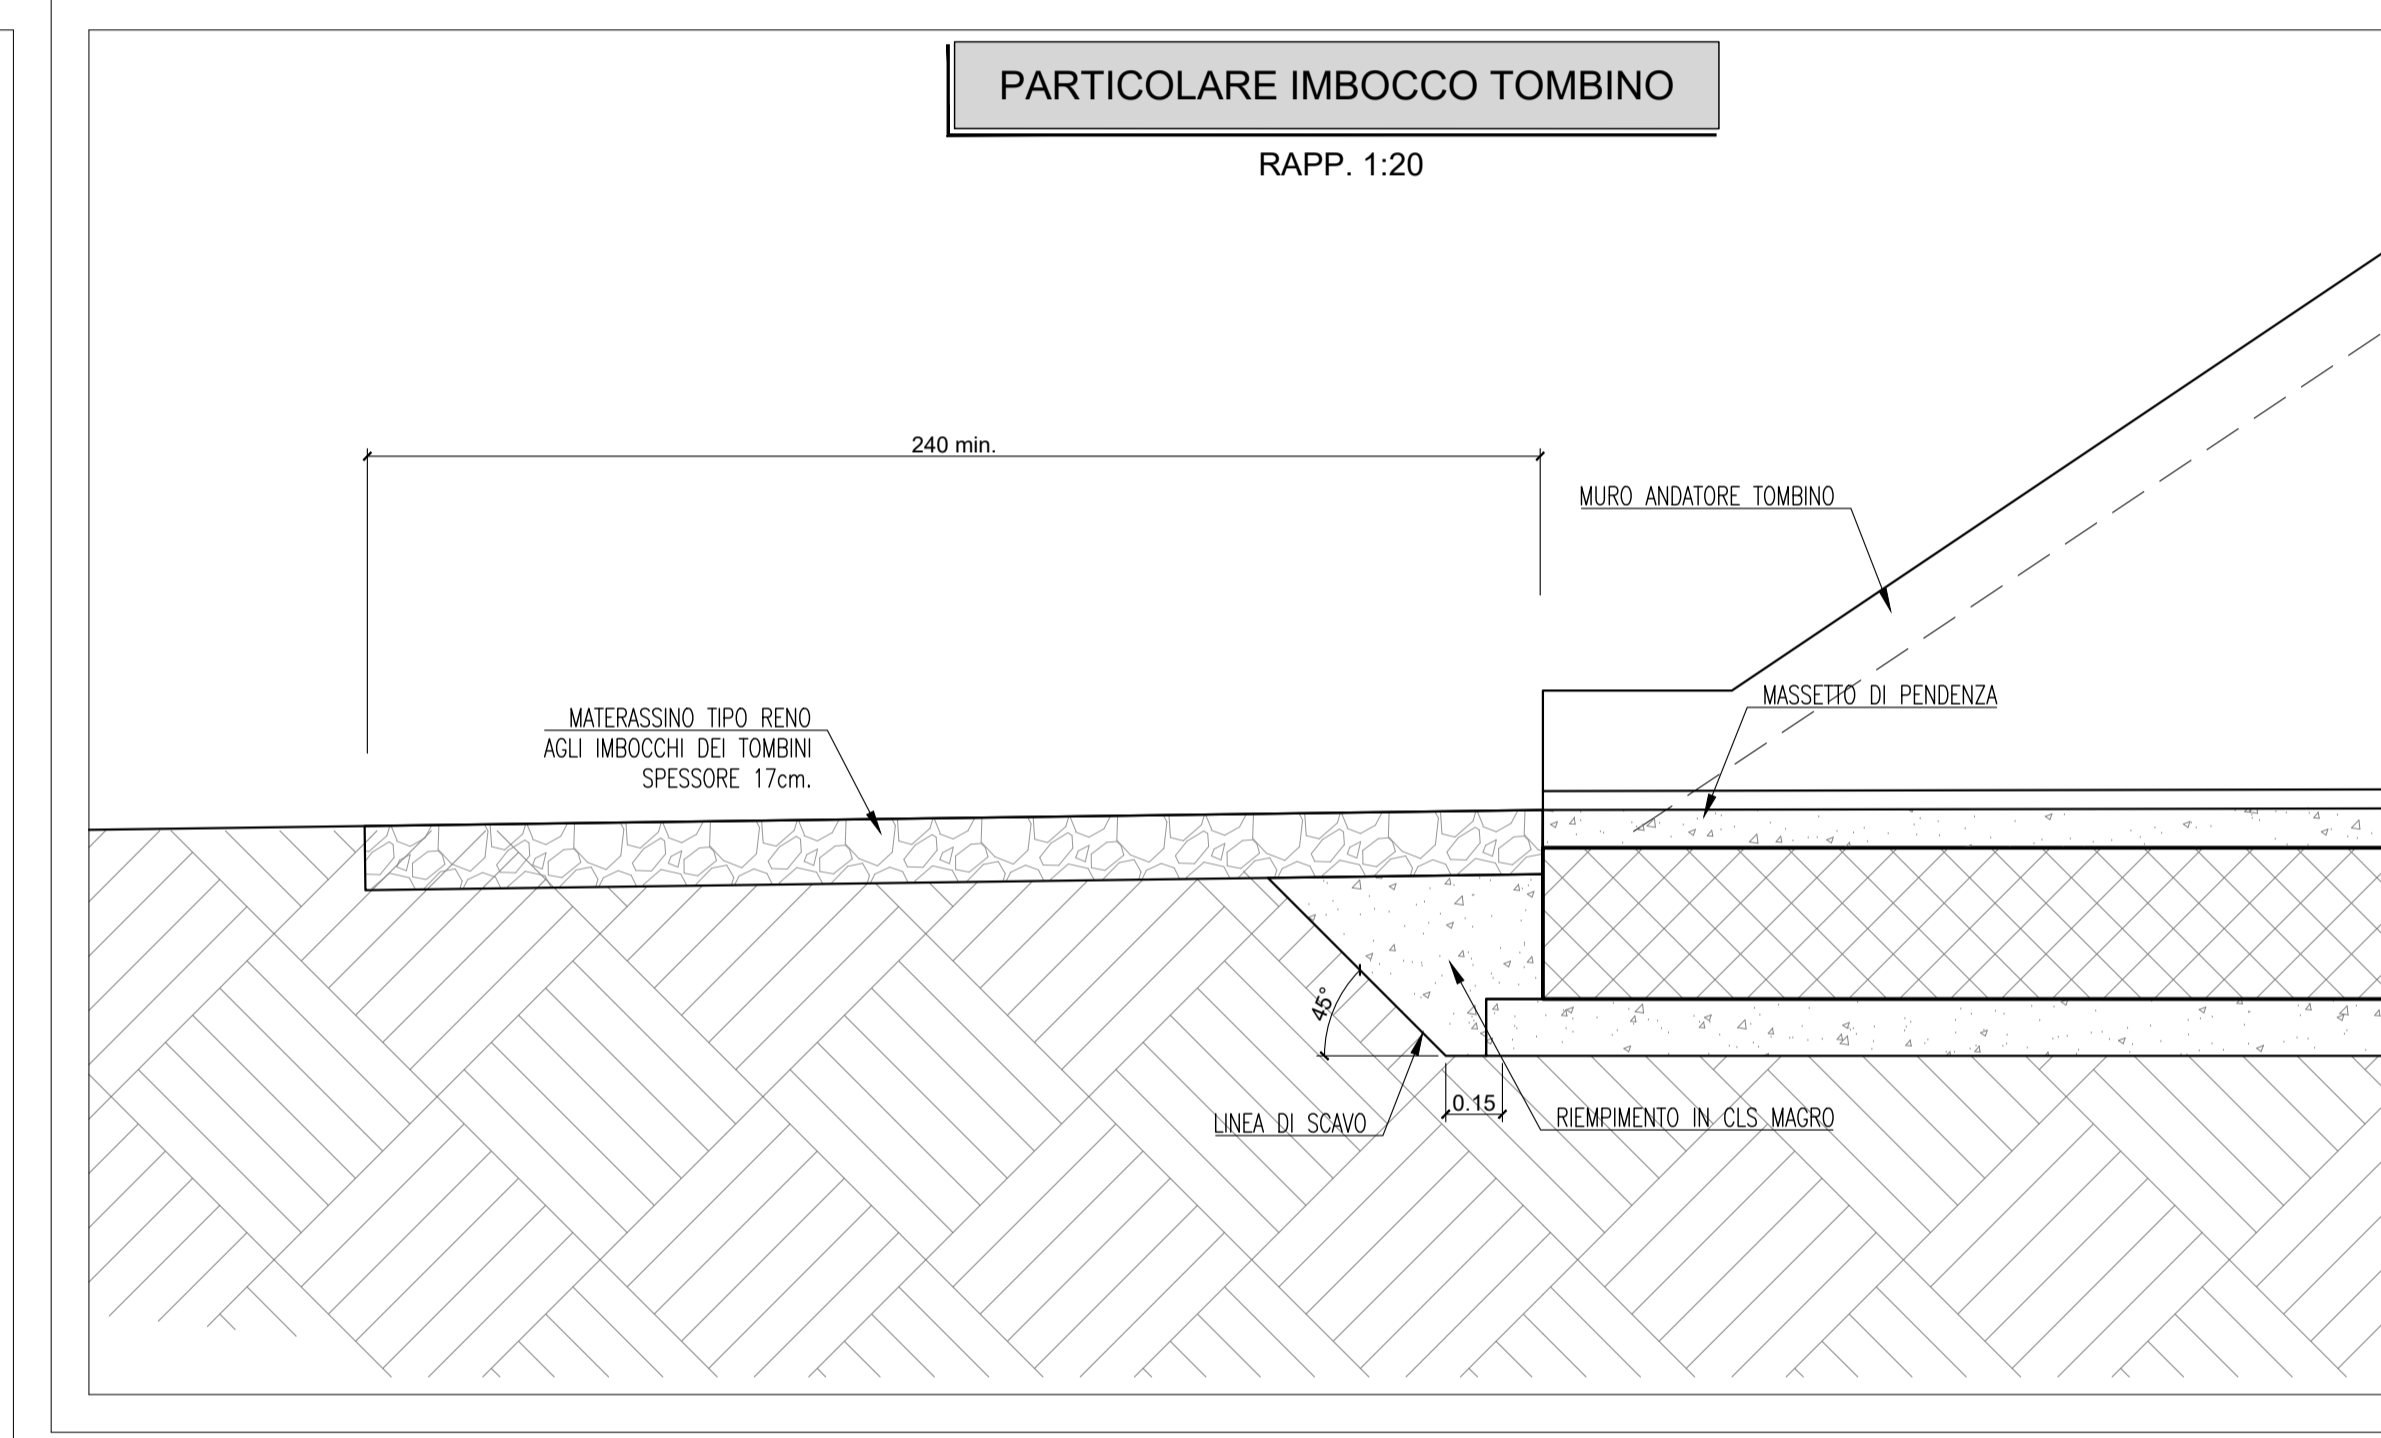

PARTICOLARE MASSETTO DI PENDENZA

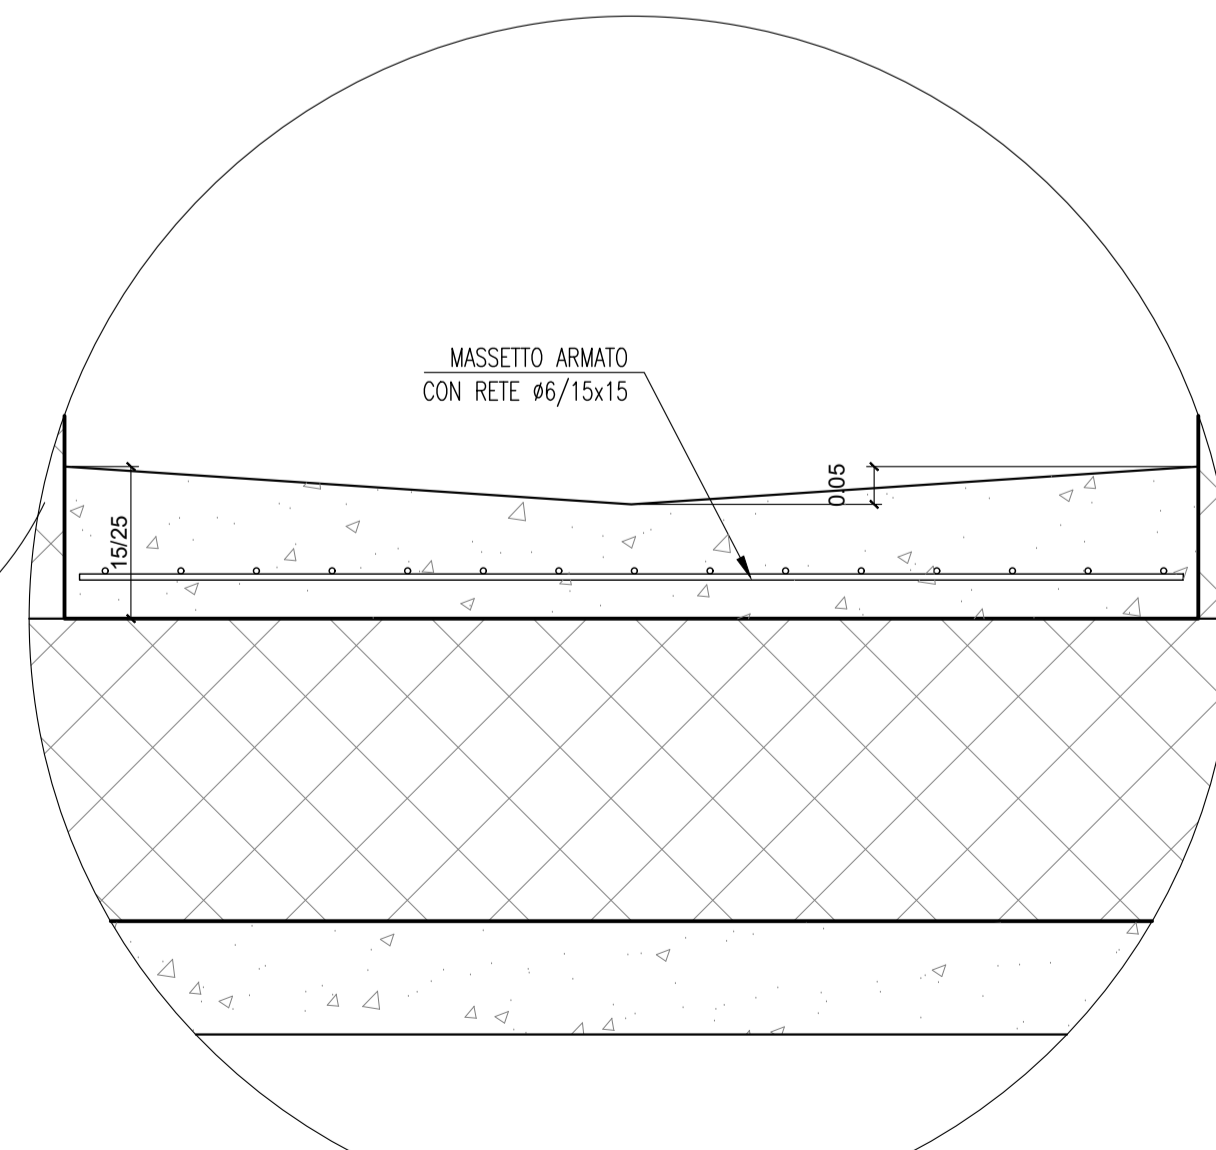

n°	progressive	"tipologia esistente"	dimensioni esistenti		"tipologia progetto"	dimensioni di progetto	
			larghezza	lunghezza		larghezza	lunghezza
1	Km 73+830,00				scatolare	2,00	24,00
2	Km 74+283,72	ad arco	2,50	7,10	scatolare	2,50	10,30
3	Km 76+891,81	ad arco	1,00	5,80	scatolare	2,00	9,00
4	Km 77+425,90	ad arco	2,00	18,40	scatolare	2,50	18,40
5	Km 79+044,05	ad arco	1,00	12,50	scatolare	2,00	15,70
6	Km 79+134,11	ad arco	1,00	11,90	scatolare	2,00	15,10
7	Km 80+189,83	ad arco	1,00	5,80	scatolare	2,00	9,00
8	Km 80+342,76	ad arco	1,00	5,80	scatolare	2,00	9,00
9	Km 80+466,76	ad arco	1,00	5,80	scatolare	2,00	9,00
10	Km 80+752,46	ad arco	1,00	5,80	scatolare	2,00	9,00
11	Km 80+902,26	ad arco	1,00	25,30	scatolare	2,00	25,30
12	Km 81+126,21	ad arco	1,00	21,35	scatolare	2,00	21,35
13	Km 81+255,00				2 X 2,00	3,00	42,00
14	Km 82+048,60	ad arco	1,00	14,30	scatolare	2,00	17,50
15	Km 86+232,14	ad arco	1,00	8,70	scatolare	2,00	11,90
16	Km 86+345,54	ad arco	2,00	6,40	scatolare	2,50	9,60
17	Km 86+741,20	ad arco	2,00	5,80	scatolare	2,50	9,00
18	Km 86+888,50	ad arco	1,00	5,80	scatolare	2,00	9,00
19	Km 87+707,05	ad arco	0,80	5,80	scatolare	2,00	9,00
20	Km 87+885,98	ad arco	1,00	6,60	scatolare	2,00	9,80
21	Km 87+898,53	ad arco	1,50	6,40	scatolare	2,00	9,60
22	Km 88+119,13	ad arco	2,00	9,00	scatolare	2,50	12,20
23	Km 88+340,63	ad arco	2,00	6,70	scatolare	2,50	9,90
24	Km 88+541,55	ad arco	1,00	6,10	scatolare	2,00	9,30
25	Km 88+896,55	ad arco	1,00	5,80	scatolare	2,00	9,00
26	Km 92+072,01	ad arco	1,00	5,80	scatolare	2,00	9,00
27	Km 92+474,86	ad arco	1,00	16,60	scatolare	2,00	17,60
28	Km 93+097,68	ad arco	1,00	5,80	scatolare	2,00	9,00
29	Km 93+533,64	ad arco	1,00	6,20	scatolare	2,00	9,40
30	Km 94+045,74	ad arco	1,00	13,40	scatolare	2,00	16,60
31	Km 95+310,65	ad arco	0,80	23,40	scatolare	2,00	23,40
32	Km 95+667,38	ad arco	1,00	5,80	scatolare	2,00	9,00
33	Km 96+460,45	ad arco	1,00	5,80	scatolare	2,00	9,00
34	Km 96+881,30	ad arco	1,00	10,40	scatolare	2,00	13,60
35	Km 96+999,39	ad arco	1,00	12,00	scatolare	2,00	15,20
36	Km 97+738,01	ad arco	1,00	10,60	scatolare	2,00	13,80
37	Km 97+918,25	ad arco	1,00	7,80	scatolare	2,00	11,00
38	Km 99+457,96	ad arco	2,00	10,90	scatolare	2,50	14,10
39	Km 103+205,74	ad arco	0,80	5,80	scatolare	2,00	9,00
40	Km 104+883,57	scatolare	1,00	5,80	scatolare	2,00	9,00
41	Km 105+522,55				scatolare	2,00	12,00
42	Km 105+788,78	ad arco	1,00	8,80	scatolare	2,00	12,00
43	Km 105+884,94	ad arco	1,00	10,90	scatolare	2,00	14,10
44	Km 106+444,77	ad arco	2,00	33,30	scatolare	2,50	33,90
45	Km 106+798,91	ad arco	1,00	99,10	scatolare	2,00	99,10
46	Km 107+888,72				scatolare	2,00	9,00
47	Km 108+142,73	ad arco	0,80	7,30	scatolare	2,00	10,50
48	Km 108+272,66				scatolare	2,00	9,00
49	Km 108+423,72	ad arco	1,00	5,80	scatolare	2,00	9,00
50	Km 108+632,56	ad arco	1,00	5,80	scatolare	2,00	9,00
51	Km 109+202,84	ad arco	1,00	6,30	scatolare	2,00	9,50
52	Km 110+913,62				scatolare	2,00	9,00
53	Km 111+128,22	a lastroni	0,80	9,90	scatolare	2,00	13,10
54	Km 111+283,92	a lastroni	0,80	15,00	scatolare	2,00	18,20
55	Km 111+444,31	a lastroni	1,00	6,60	scatolare	2,00	9,80
56	Km 112+659,37	a lastroni	0,80	10,90	scatolare	2,00	14,10
57	Km 112+850,87	a lastroni	0,80	6,80	scatolare	2,00	10,00
58	Km 113+112,73	ad arco	1,00	6,60	scatolare	2,00	9,80
59	Km 113+374,10	ad arco	1,00	5,80	scatolare	2,00	9,00
60	Km 113+585,57	ad arco	1,00	5,90	scatolare	2,00	9,10
61	Km 114+011,60	a lastroni	0,80	34,80	scatolare	2,00	34,80
62	Km 114+371,16	ad arco	1,00	7,20	scatolare	2,00	10,40
63	Km 114+531,39	ad arco	1,00	6,00	scatolare	2,00	9,20
64	Km 114+794,24	ad arco	1,00	5,80	scatolare	2,00	9,00
65	Km 114+897,20	a lastroni	1,00	5,80	scatolare	2,00	9,00
66	Km 116+265,86	scatolare	1,00	9,40	scatolare	2,00	11,60
67	Km 116+569,57	ad arco	0,80	10,10	scatolare	2,00	13,30
68	Km 116+693,11	ad arco	0,80	5,80	scatolare	2,00	9,00
69	Km 116+798,90	ad arco	0,80	5,80	scatolare	2,00	9,00
70	Km 117+182,72	ad arco	1,00	5,80	scatolare	2,00	9,00

COMMITTENTE: DIREZIONE INVESTIMENTI PROGETTI PALERMO

SOGETTO TECNICO: DIREZIONE TERRITORIALE PRODUZIONE DI PALERMO S. O. INGEGNERIA DI PALERMO

PROGETTAZIONE: SINTAGMA S.r.l. - ITALIANA SISTEMI S.r.l.

PROGETTO DEFINITIVO

CONTRATTO APPLICATIVO n.9/2017 - A.Q. n.341/2016 del 29/11/2016
Progettazione definitiva delle opere civili ed armamento per il ripristino della linea Palermo - Trapani via Milo

OPERE CIVILI OPERE D'ARTE MINORI ESISTENTI
Tipologico intervento di rifacimento tombini

SCALA: 1.50-1:20

Foglio 1 di 2

PROGETTO/ANNO	SOTTOPR.	LIVELLO	NOME DOC.	PROGR.OP.	FASE FUNZ.	NUMERAZ.
304817	S01	PD	TSSP	07	000	E0033

Rev.	Descrizione	Progettata			RFI			
		Redatto	Verificato	Approvato	Verificato Team Var.	Verificato C.P.	Approvato	Autorizzato
A	Emissione	04/08/18	04/08/18	04/08/18	04/08/18	04/08/18	04/08/18	
		Geom. Piccirilli	Ing. Caravella	Ing. La Tona	D.T.	D.T.	Ing. Martindelli	Ing. Palazzo
		Giugno '19	Giugno '19	Giugno '19	Giugno '19	Giugno '19	Giugno '19	Giugno '19
B	Rev. su Ist. RFI Roma	04/08/18	04/08/18	04/08/18	04/08/18	04/08/18	04/08/18	
		Geom. Piccirilli	Ing. Caravella	Ing. La Tona	D.T.	D.T.	Ing. Martindelli	Ing. Palazzo
		Giugno '19	Giugno '19	Giugno '19	Giugno '19	Giugno '19	Giugno '19	Giugno '19

LINEA SEDE TECN. NOME DOC. NUMERAZ.

Verificato e trasmesso Data Convalidato Data Archiviato Data

Nome File: 304817_S01_PD_TSSP_07_000_E0033_B - TIPOLOG INTERV DI RIFA TOMB.dwg