




**SEZIONE TIPO IN RILEVATO**

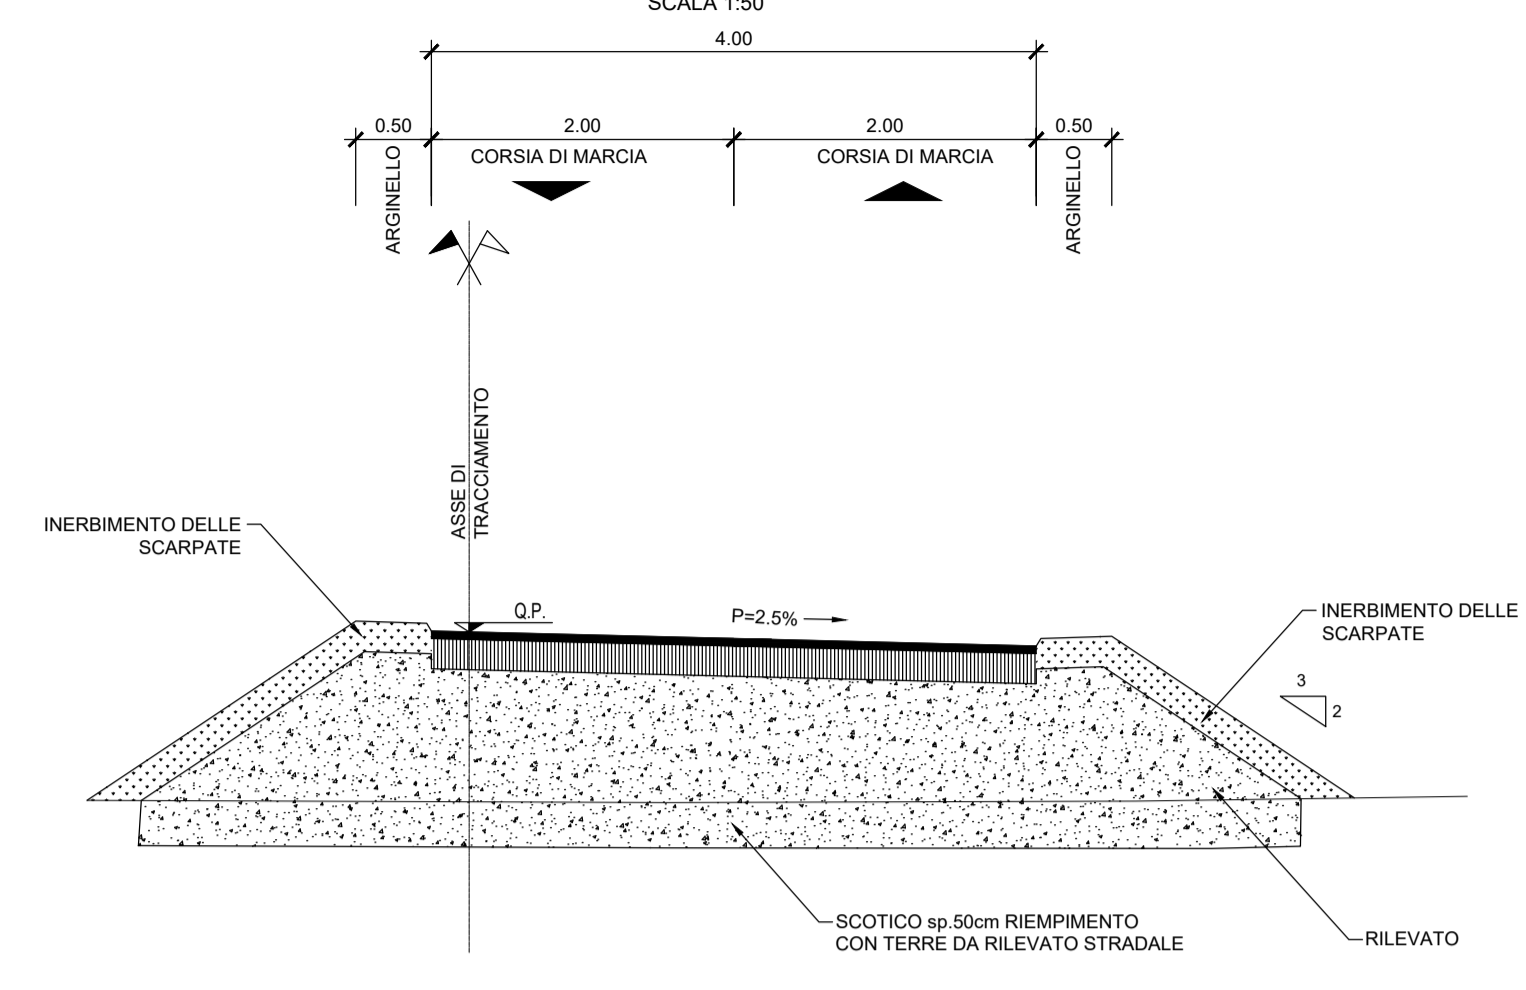


**SEZIONE TIPO IN TRINCEA**

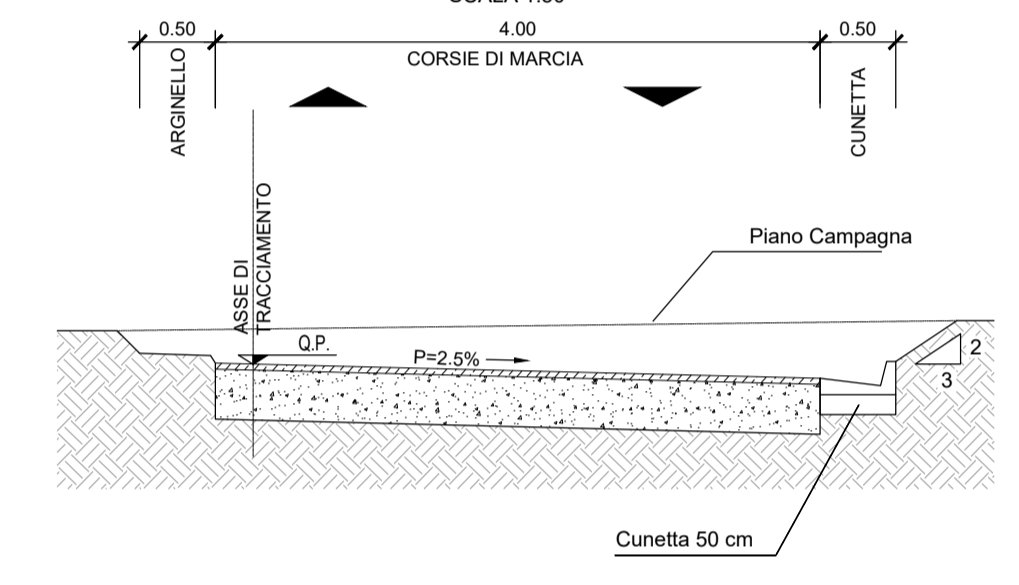



**DETTAGLIO PAVIMENTAZIONE STRADALE**

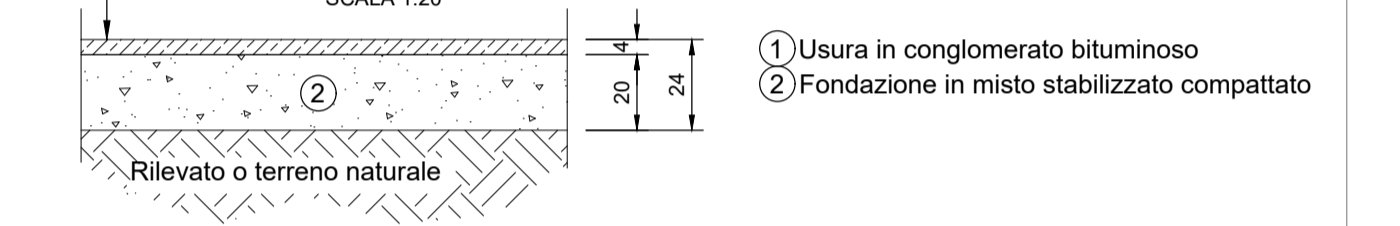

**PARTICOLARE SCARPATA**

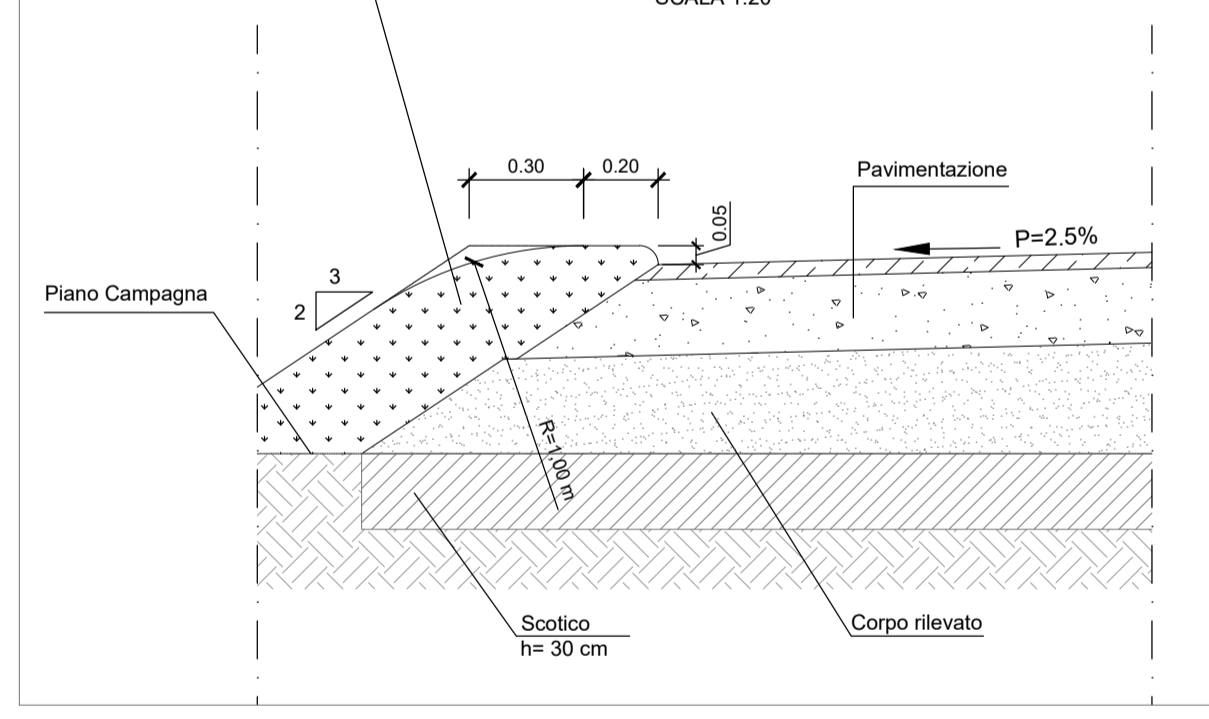

**PARTICOLARE CUNETTA**

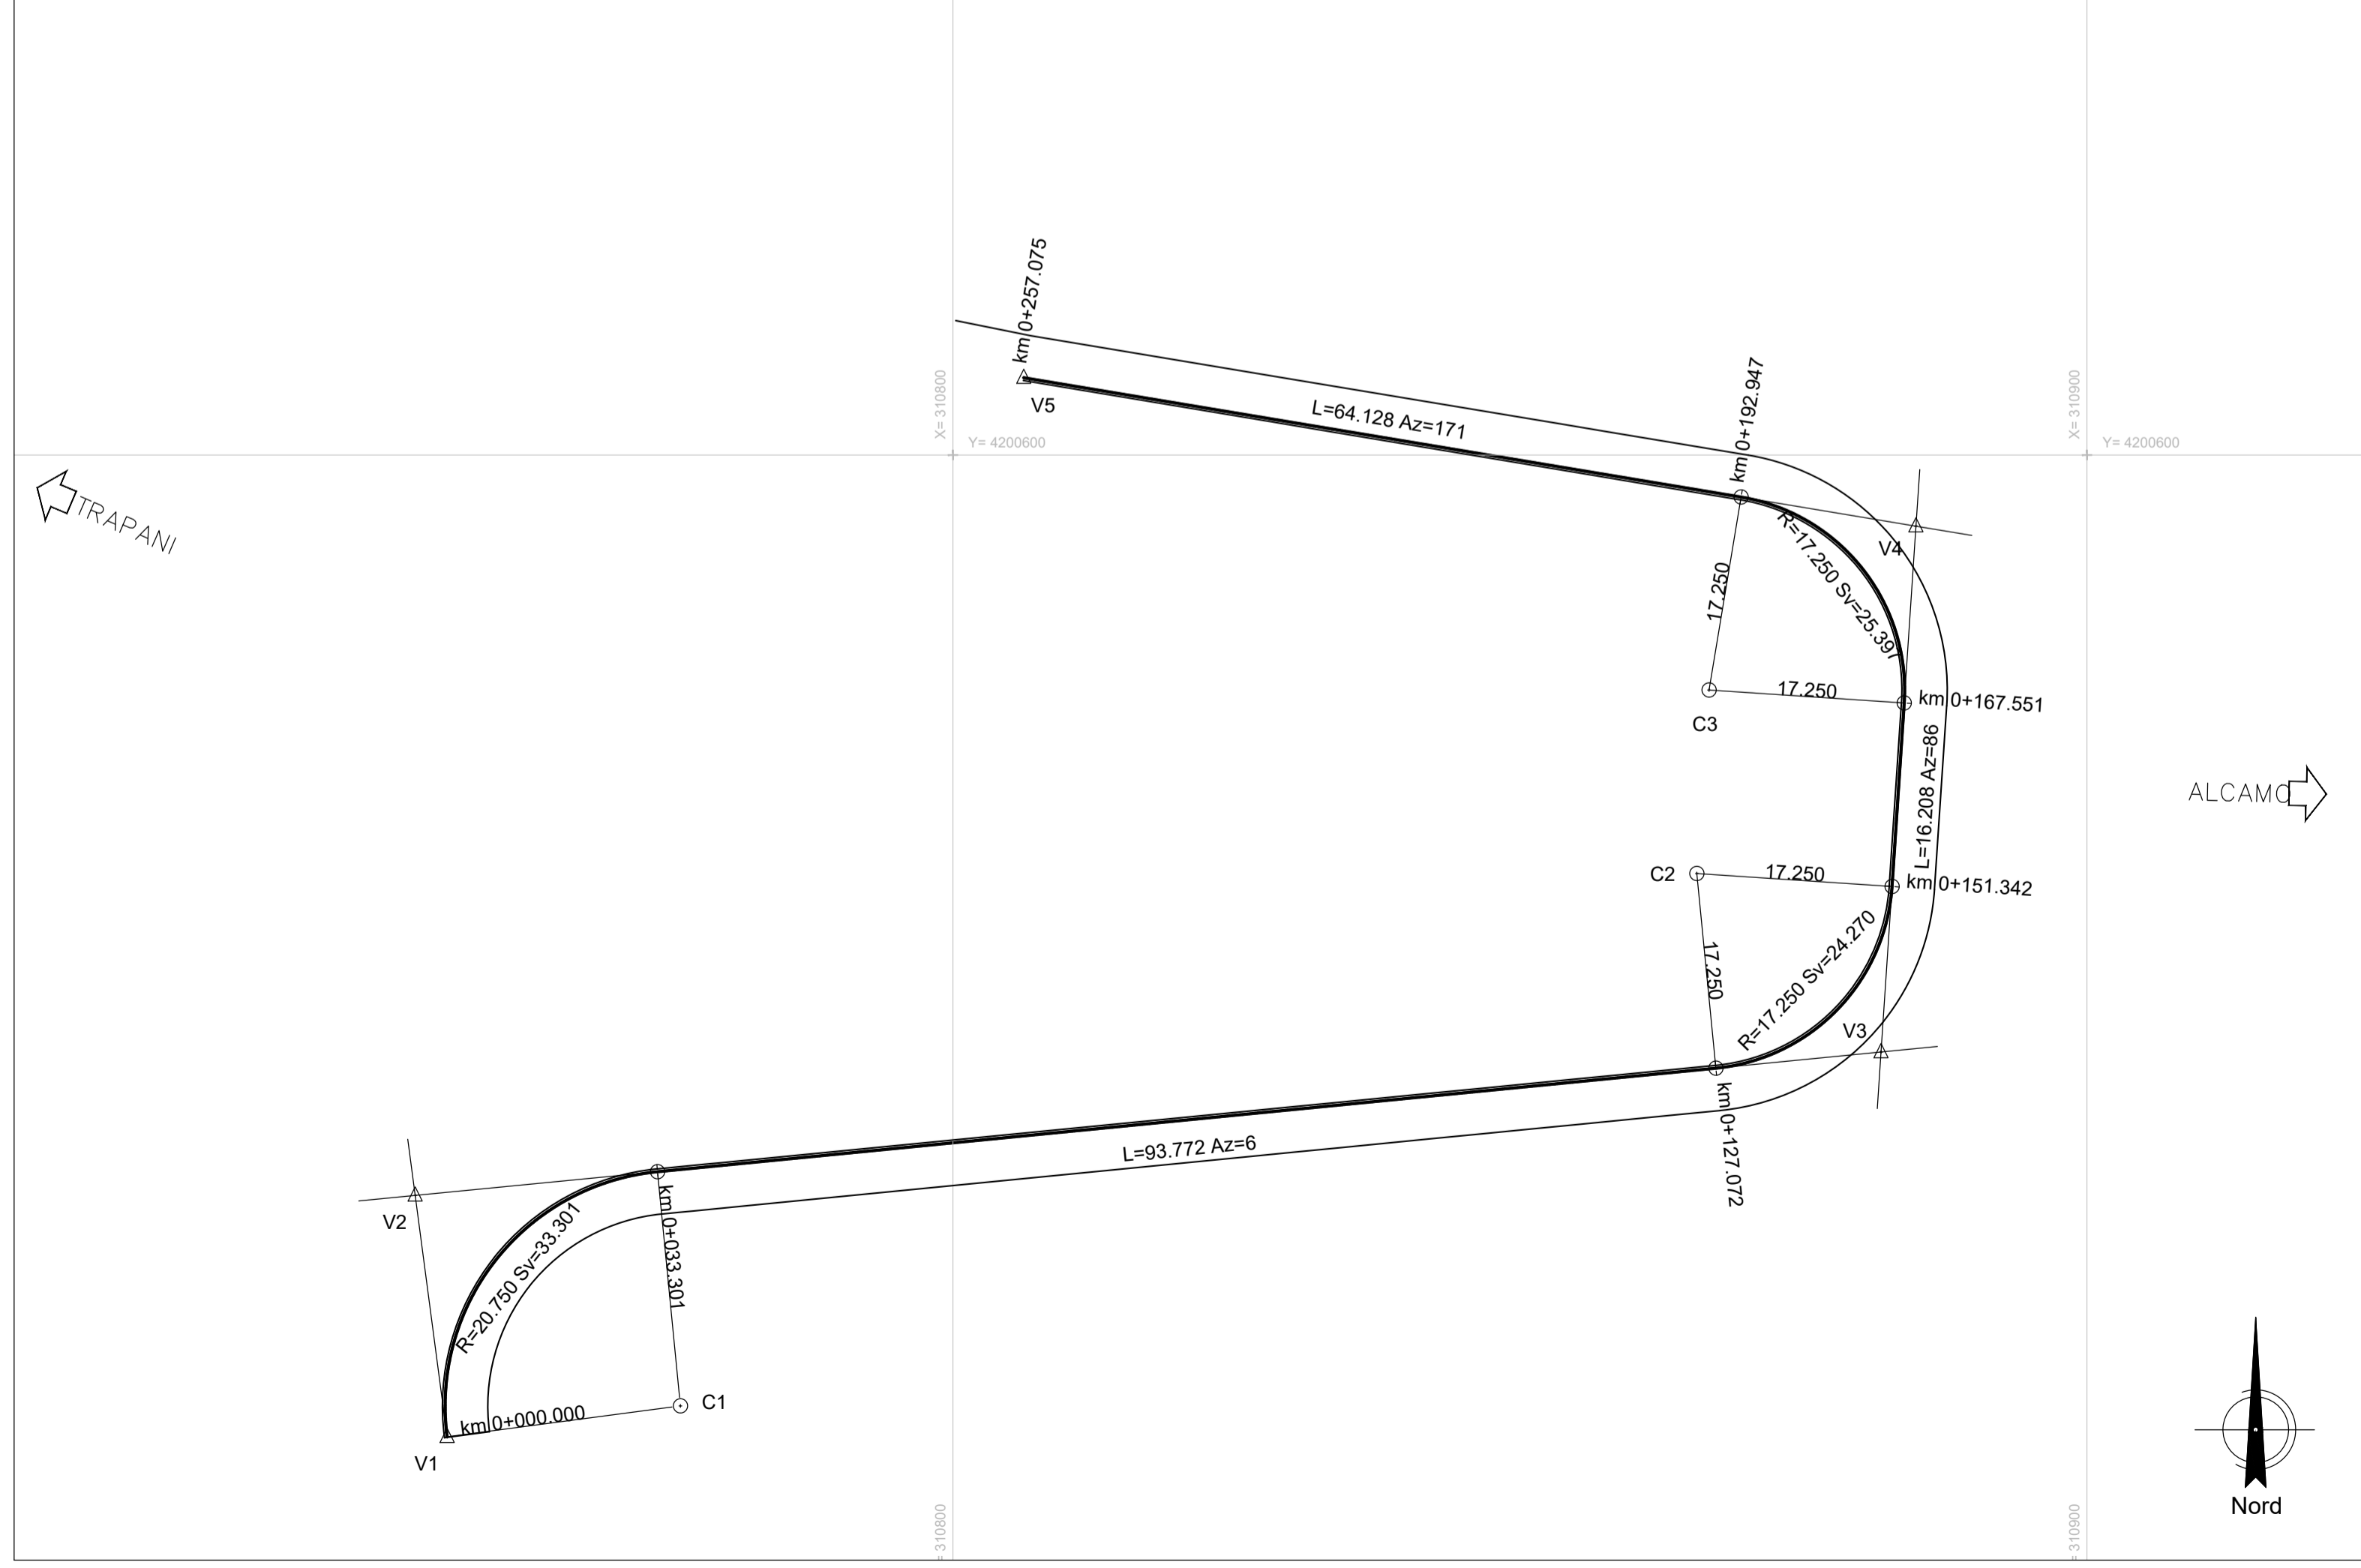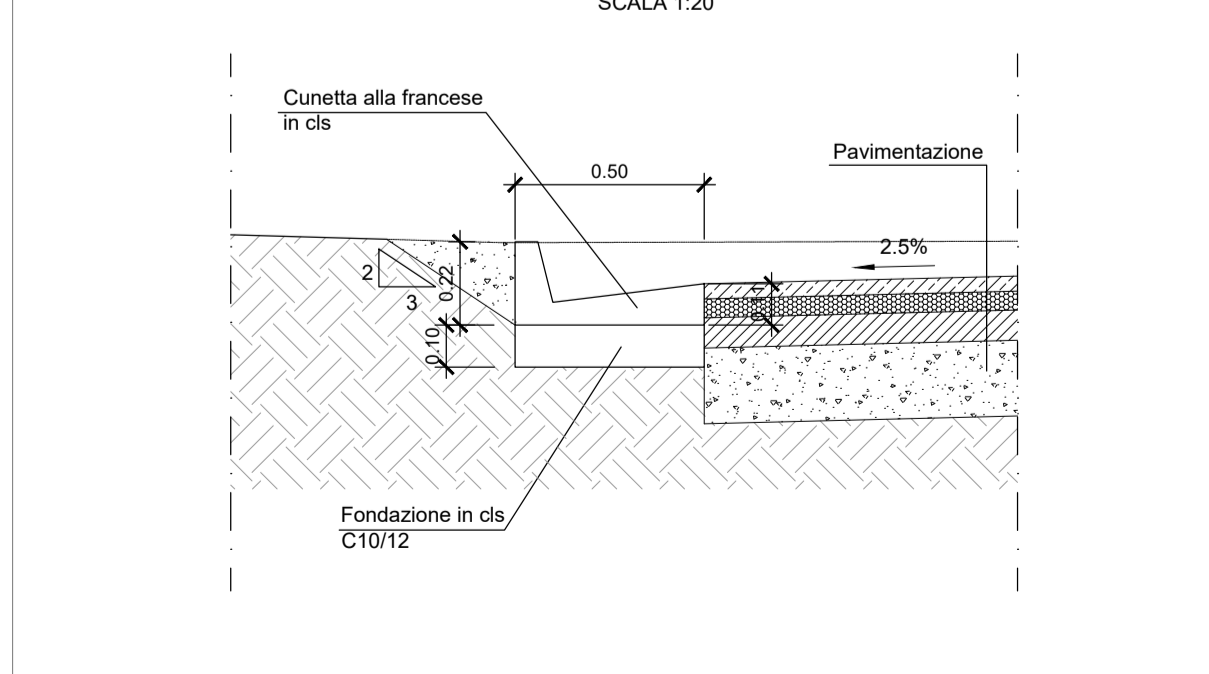

COMMITTENTE: **RFI** RETE FERROVIARIA ITALIANA GRUPPO FERROVIE DELLO STATO ITALIANE  
 DIREZIONE INVESTIMENTI PROGETTI PALERMO

SOGGETTO TECNICO: **RFI** RETE FERROVIARIA ITALIANA GRUPPO FERROVIE DELLO STATO ITALIANE  
 DIREZIONE TERRITORIALE PRODUZIONE DI PALERMO S.O. INGEGNERIA

PROGETTAZIONE: **SINTAGMA S.r.l. - ITALIANA SISTEMI S.r.l.**

TIMBRO E FIRMA DEL PROGETTISTA: **MAURO GRAMIERI**

**PROGETTO DEFINITIVO**

**CONTRATTO APPLICATIVO n.9/2017 - A.Q. n.341/2016 del 29/11/2016**  
 Progettazione definitiva delle opere civili ed armamento per il ripristino della linea Palermo - Trapani via Milo

ADEGUAMENTO GALLERIE  
 Galleria Monte Barbaro  
 Viabilità Monte Barbaro - Planimetria di progetto, tracciamento e sezioni tipo

PROGETTO/ANNO	SOTTOPR.	LIVELLO	NOME DOC.	PROGR.OP.	FASE FUNZ.	NUMERAZ.
3 0 4 8 1 7	S 0 1	P D	T A S A	1 2	0 0 0	E 0 0 5 3

Revis.	Descrizione	Progettista	Data	Verificato	Data	Approvato	Data	Autorizzato	Data
A	Emissione	M. De Turzi	OTT. 18	Ing. Nani		Ing. Granieri			
B	Aggiornamento	M. De Turzi	FEB. 19	Ing. Nani		Ing. Granieri			

LINEA	SEDE TECN.	NOME DOC.	NUMERAZ.
Verificato e trasmesso	Data	Convalidato	Data
		Archiviato	Data