SEZIONE TIPO SU OPERA D'ARTE CON UNA CORSIA DI ACC/DEC

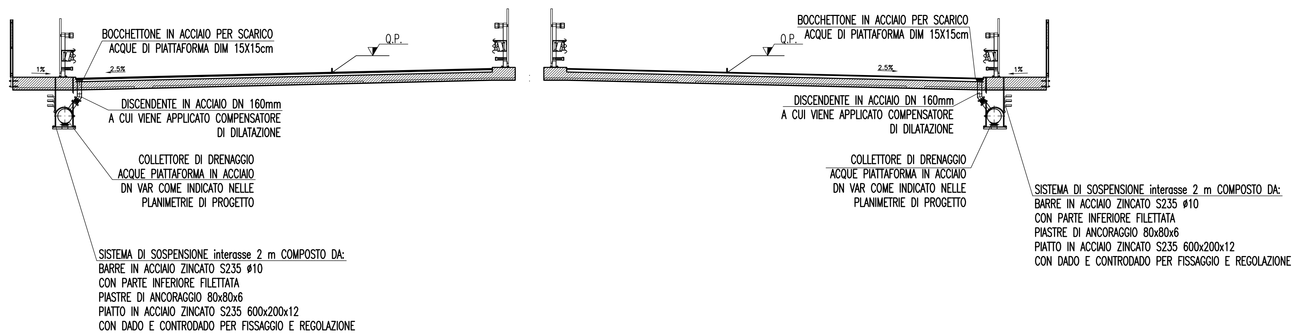

PROPOSTA SEZIONE TIPO SU OPERA D'ARTE CON ALLARGAMENTO

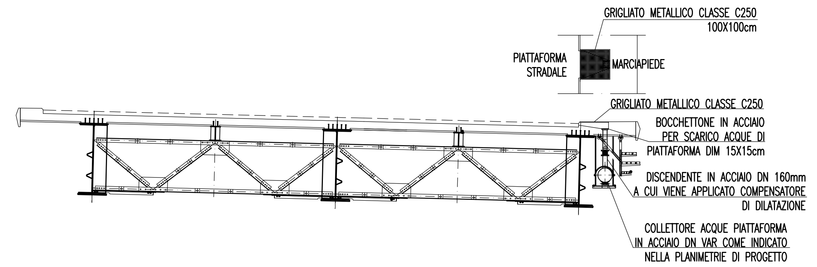

PROPOSTA SEZIONE SU OPERA D'ARTE NUOVA

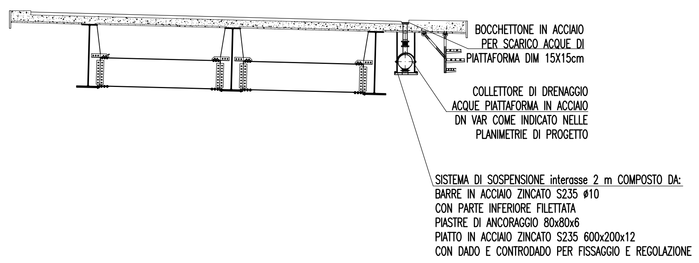

SEZIONE TIPO IN GALLERIA NATURALE IN CORRISPONDENZA PIAZZOLE DI SOSTA

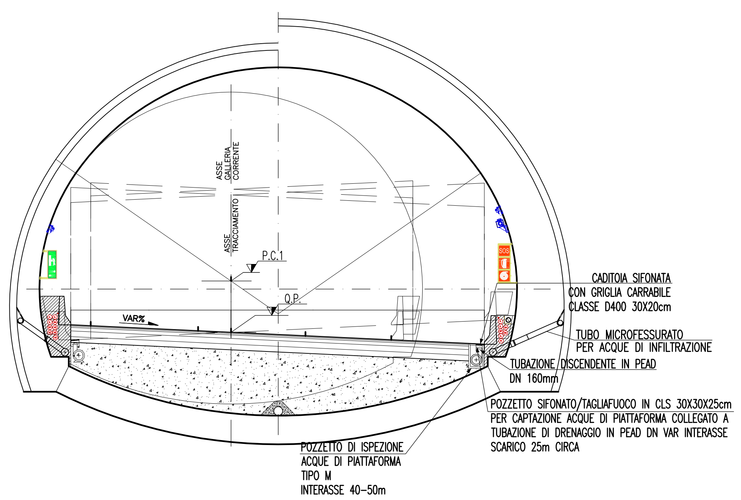

SEZIONE TIPO IN GALLERIA NATURALE

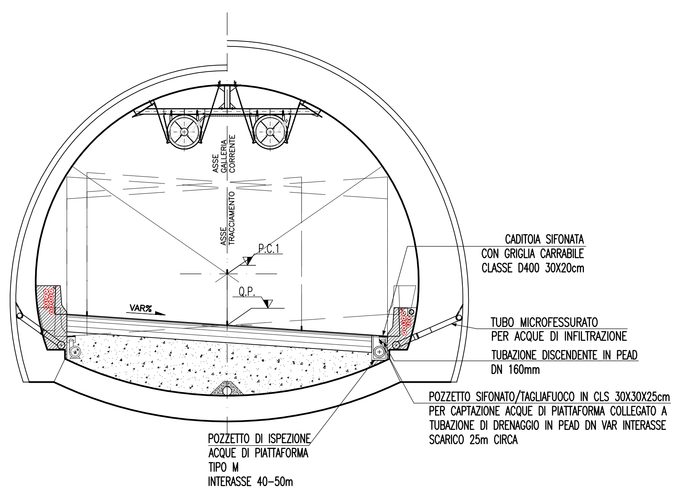

SEZIONE TIPO IN GALLERIA NATURALE

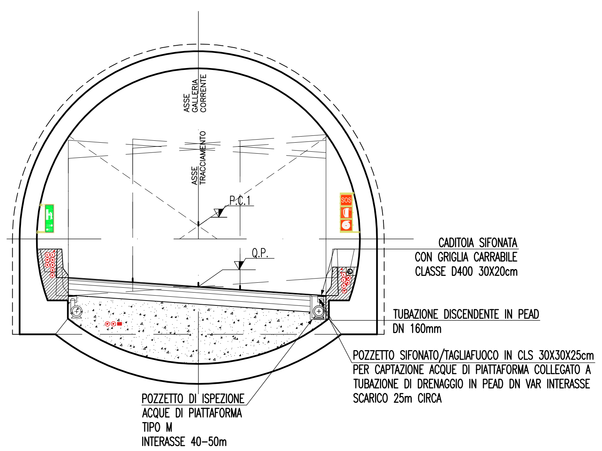

NOTE GENERALI

RACCOLTA GALLERIA – DETTAGLIO 1

SEZIONE TIPO IN CORRISPONDENZA DEL POZZETTO SIFONATO IN GALLERIA

SCALA 1:50

PIANTA

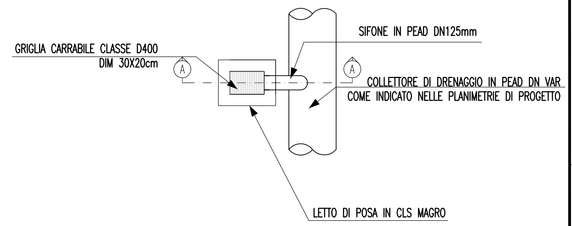

SEZ. A–A

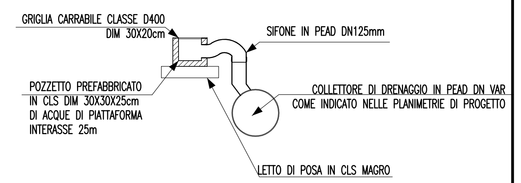

– PER LE CARATTERISTICHE DEL POZZETTO DI ISPEZIONE TIPO M SI RIMANDA ALLA TAVOLA CG0700PBZDSSCIDG0000000001A (e s.m.i.)

Stretto di Messina

Concessionaria per la progettazione, realizzazione e gestione del collegamento stabile tra la Sicilia e il Continente
Organismo di Diritto pubblico
(Legge n° 1158 del 17 dicembre 1971, modificata dal D.Lgs. n° 114 del 24 aprile 2003)

EurolinK

PONTE SULLO STRETTO DI MESSINA

PROGETTO DEFINITIVO

EUROLINK S.C.p.A.
IMPREGILO S.p.A. (Mandataria)
SOCIETA' ITALIANA PER CONDOTTE D'ACQUA S.p.A. (Mandante)
COOPERATIVA MURATORI E CEMENTISTI - C.M.C. di Ravenna Soc. Coop. a.r.l. (Mandante)
SACYR S.A.U. (Mandante)
ISHIKAWAJIMA - HARIMA HEAVY INDUSTRIES CO. Ltd. (Mandante)
A.C.I. S.C.P.A. - CONSORZIO STABILE (Mandante)

IL PROGETTISTA
Dott. Ing. F. Collo
Ordine Ingegneri Milano n° 20355
SINA
Dott. Ing. E. Pagani
Ordine Ingegneri Milano n° 15408
EUROLINK

IL CONTRAENTE GENERALE
Project Manager
(Ing. P.P. Marcheselli)

STRETTO DI MESSINA
Direttore Generale e RUP Validazione
(Ing. G. Fiammenghi)

STRETTO DI MESSINA
Amministratore Delegato
(Dott. P. Ciucci)

COLLEGAMENTI VERSANTE SICILIA SB0030_F0

D.S.SB – STUDI DI BASE

D.S.SB.C7 – Caratterizzazione idrologica e schema della rete idrica

ELEMENTI DI CARATTERE GENERALE

Tipologici opere di drenaggio della piattaforma stradale – Tav.4

CODICE	SCALA:
C G 0 7 0 0 P S A D S S B C 7 G 0 0 0 0 0 0 0 0 4 F0	1 : 100

REV.	DATA	DESCRIZIONE	REDATTO	VERIFICATO	APPROVATO
F0	20/06/2011	EMISSIONE FINALE	S. BIANCHI	F. BERTONI	F. COLLA

NOME DEL FILE: SB0030_F0.dwg