


SOTTOPASSO TRAPANI - LEGENDA

- 1 Cumuli materiali di scavo/ballast
- 2 Duna perimetrale
- 3 Recinzione cantiere

Scala 1:10

SEZIONE A-A  
PISTA DI CANTIERE IN MISTO STABILIZZATO  
(da demolire a fine lavori)

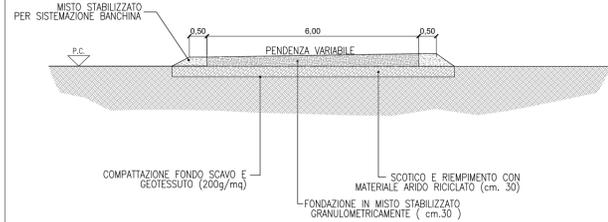


LEGENDA

- Viabilità interna autoveicoli
- Viabilità interna dei mezzi di cantiere
- Superficie in stabilizzato
- Superficie permeabile

PLANIMETRIA GENERALE

Scala 1:500

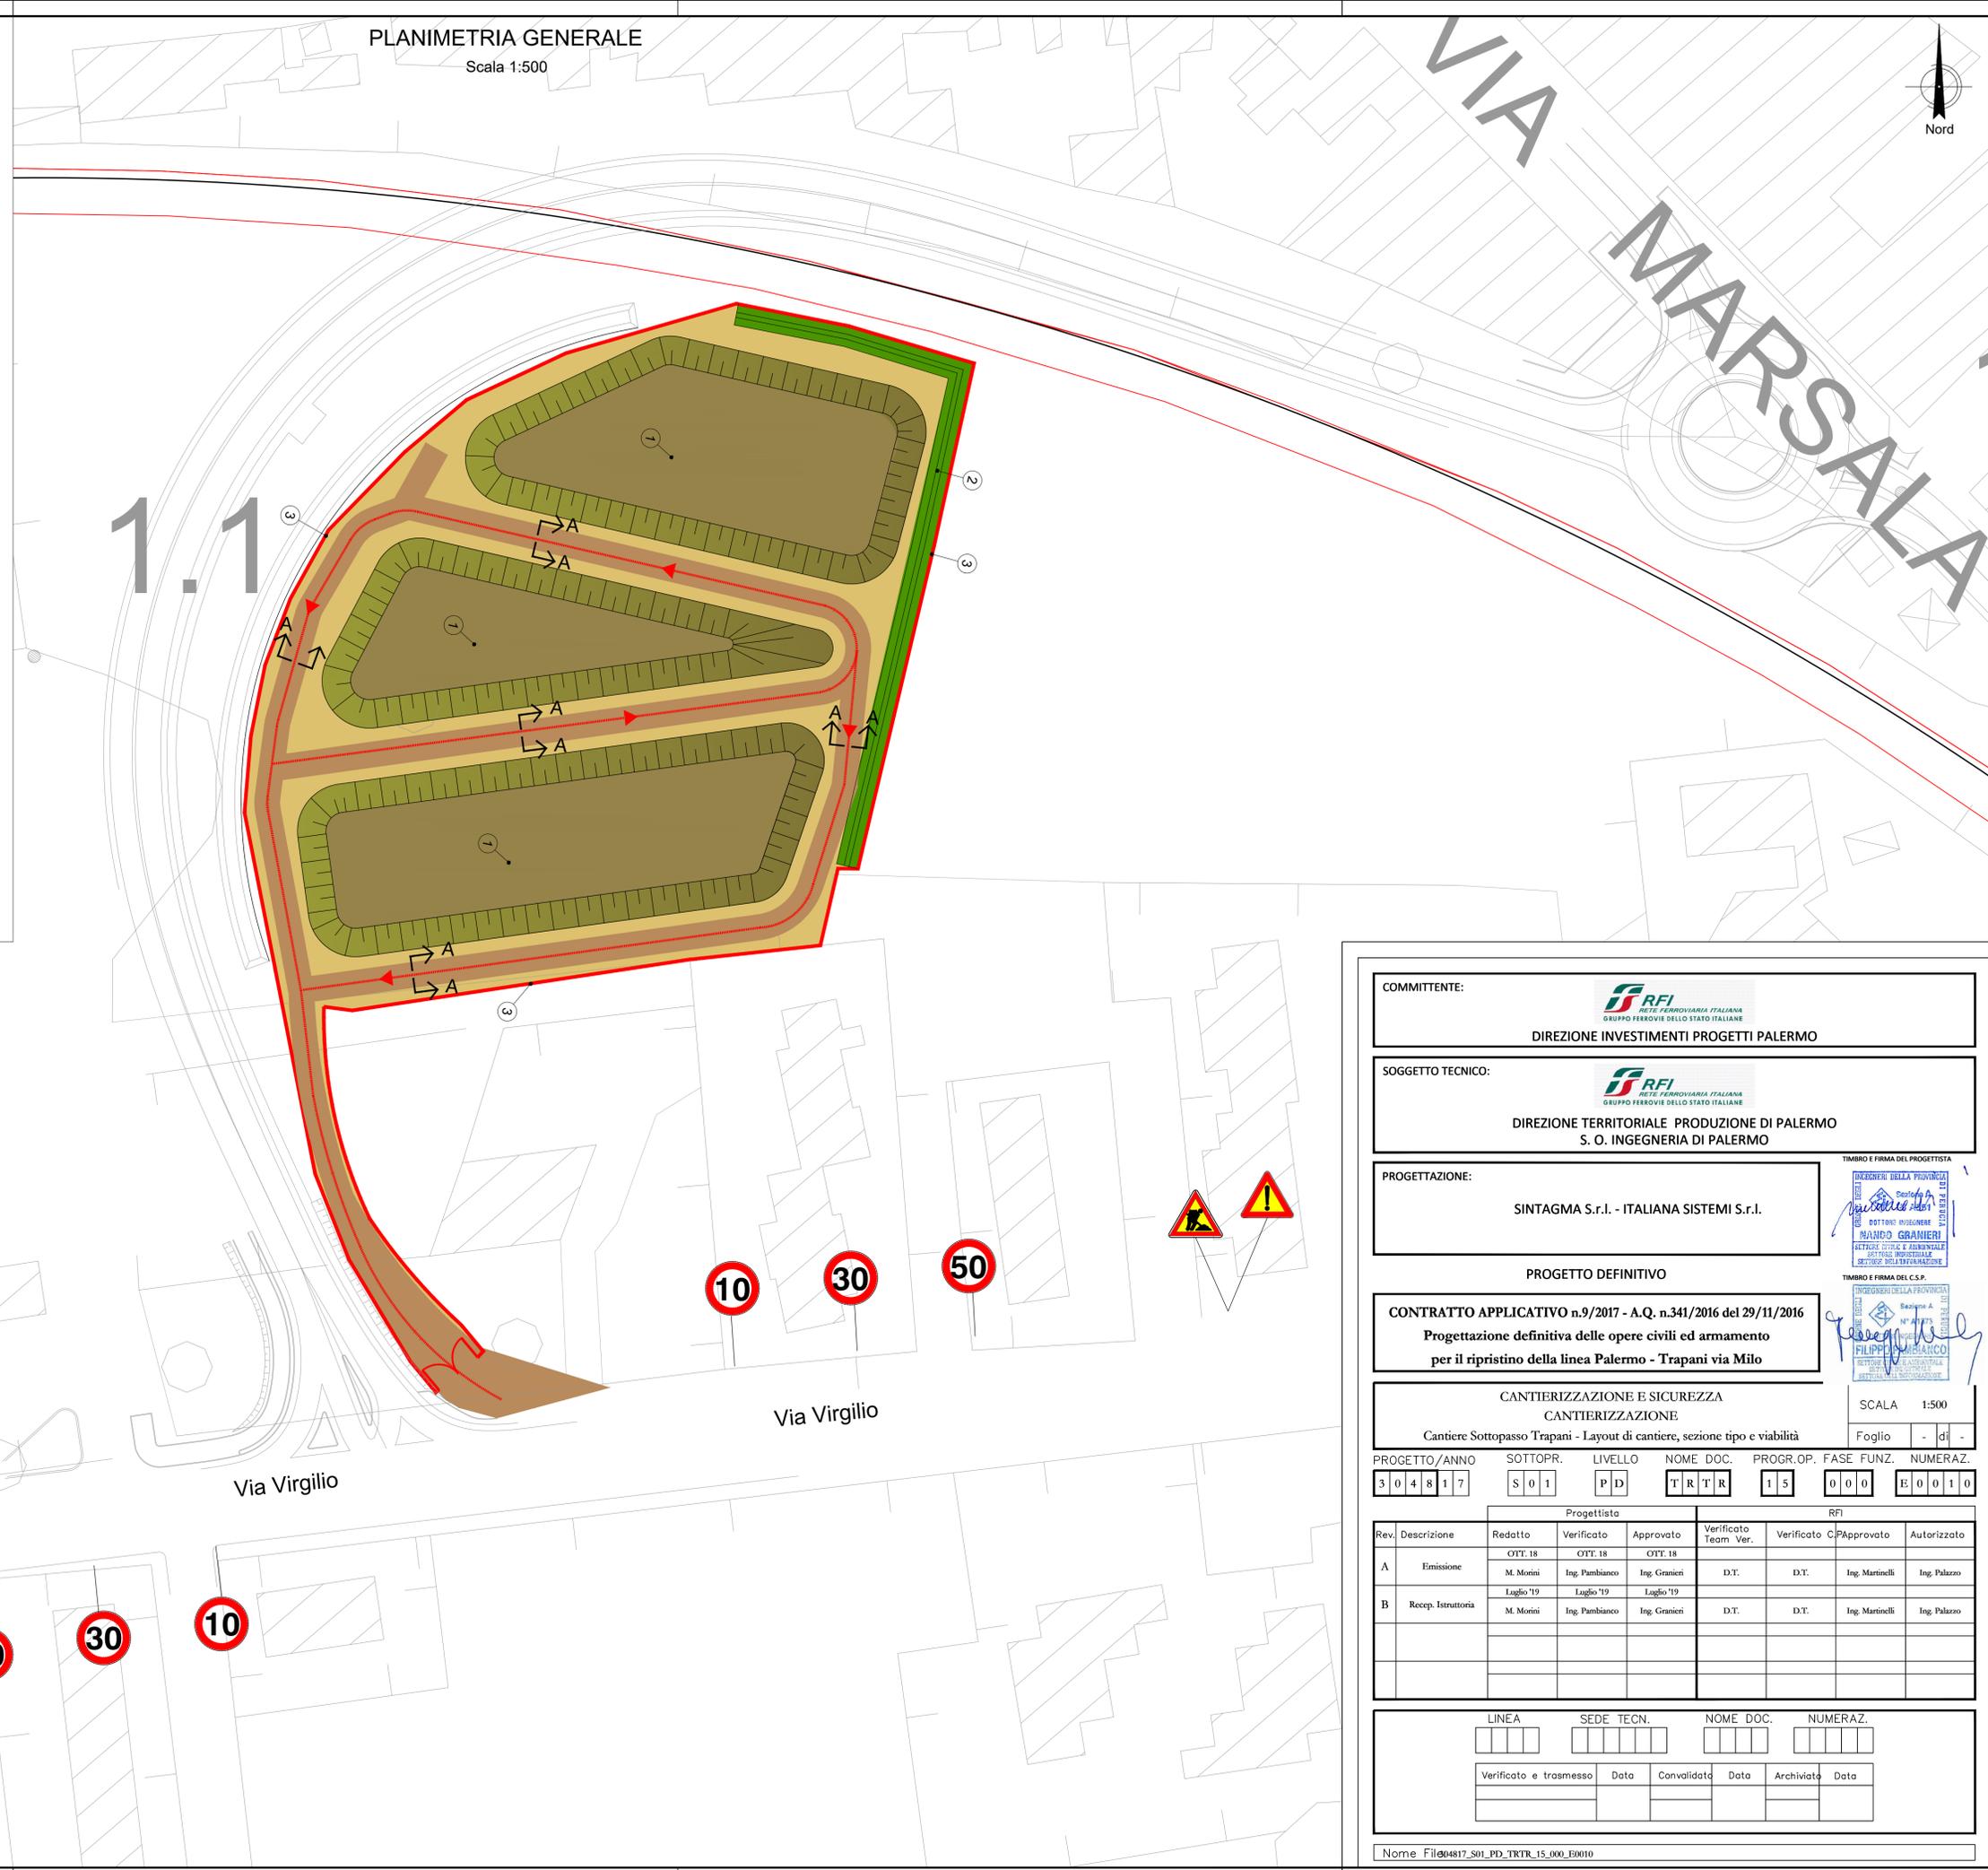

COMMITTENTE: DIREZIONE INVESTIMENTI PROGETTI PALERMO

SOGGETTO TECNICO: DIREZIONE TERRITORIALE PRODUZIONE DI PALERMO  
S. O. INGEGNERIA DI PALERMO

PROGETTAZIONE: SINTAGMA S.r.l. - ITALIANA SISTEMI S.r.l.

PROGETTO DEFINITIVO  
CONTRATTO APPLICATIVO n.9/2017 - A.Q. n.341/2016 del 29/11/2016  
Progettazione definitiva delle opere civili ed armamento  
per il ripristino della linea Palermo - Trapani via Milo

CANTIERIZZAZIONE E SICUREZZA  
CANTIERIZZAZIONE  
Cantiere Sottopasso Trapani - Layout di cantiere, sezione tipo e viabilità

|               |          |         |           |           |            |          |
|---------------|----------|---------|-----------|-----------|------------|----------|
| PROGETTO/ANNO | SOTTOPR. | LIVELLO | NOME DOC. | PROGR.OP. | FASE FUNZ. | NUMERAZ. |
| 304817        | S01      | PD      | TRTR      | 15        | 000        | E0010    |

| Rev. | Descrizione        | Progettista |                |               | RFI                  |                |                 |              |
|------|--------------------|-------------|----------------|---------------|----------------------|----------------|-----------------|--------------|
|      |                    | Redatto     | Verificato     | Approvato     | Verificato Team Ver. | Verificato C/P | Approvato       | Autorizzato  |
| A    | Emissione          | OTT. 18     | OTT. 18        | OTT. 18       |                      |                |                 |              |
|      |                    | M. Morini   | Ing. Pambianco | Ing. Granieri | D.T.                 | D.T.           | Ing. Martinelli | Ing. Palazzo |
| B    | Recep. Istruttoria | Luglio '19  | Luglio '19     | Luglio '19    |                      |                |                 |              |
|      |                    | M. Morini   | Ing. Pambianco | Ing. Granieri | D.T.                 | D.T.           | Ing. Martinelli | Ing. Palazzo |

| LINEA                  | SEDE TECN. | NOME DOC.   | NUMERAZ. |
|------------------------|------------|-------------|----------|
|                        |            |             |          |
| Verificato e trasmesso | Data       | Convalidato | Data     |
|                        |            | Archiviato  | Data     |
|                        |            |             |          |