

Passo Stazione

PLANIMETRIA GENERALE

Scala 1:500



Via Giuseppe Mazzini


Piazza Umberto I

Via Osorio

Via Giuseppe Mazzini

Piazza Giangiacomo Ciaccio Montalto

Km 120+313.39
Stazione
Piazza Giangiacomo Ciaccio Montalto di Trapani

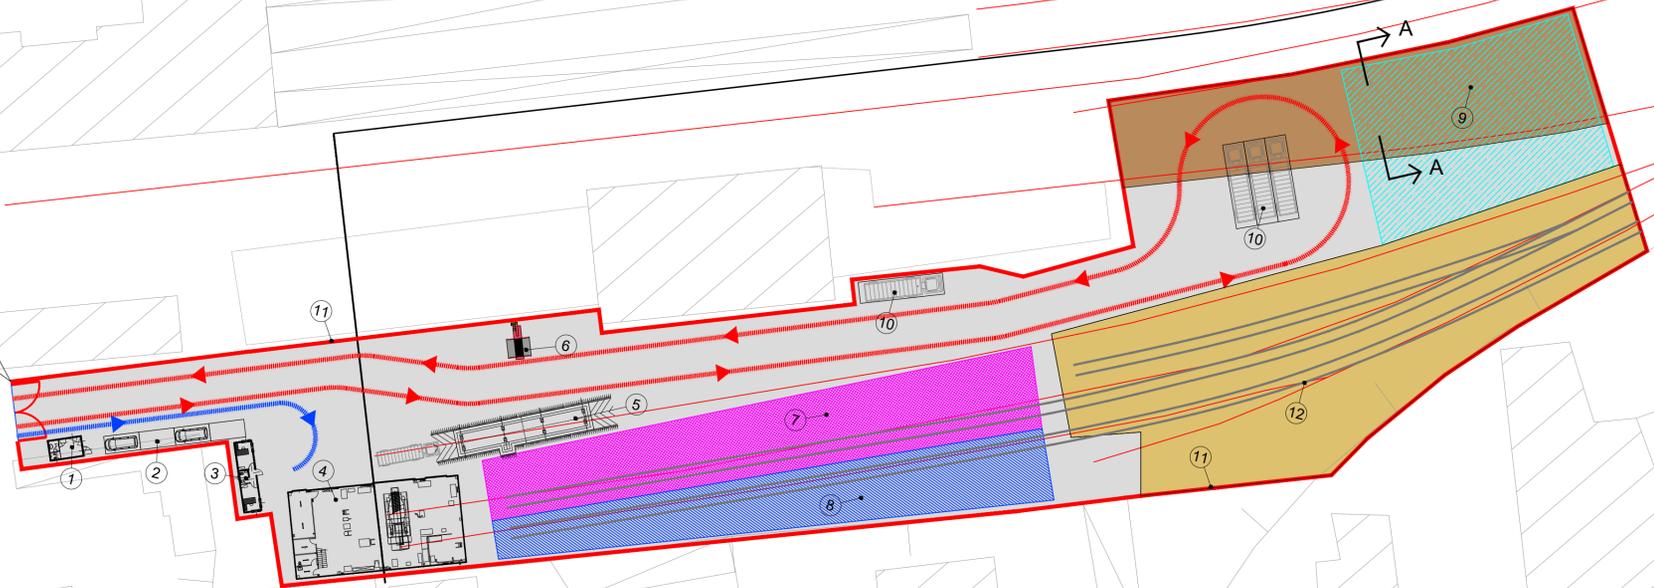

Scala 1:10

SEZIONE A-A PIAZZALE IN MISTO STABILIZZATO (da demolire a fine lavori)



SCOTICO E RIEMPIMENTO CON
MATERIALE ARIDO RICICLATO (cm. 30)
FONDAZIONE IN MISTO STABILIZZATO
GRANULOMETRICAMENTE (MIN. cm.30)

STAZIONE TRAPANI - LEGENDA

- 1 Guardiola
- 2 Parcheggio personale/visitatori
- 3 Ufficio
- 4 Officina
- 5 Area pesa
- 6 Lavaggio ruote
- 7 Area riservata al depositi mezzi
- 8 Area riservata al trasporto binari
- 9 Area riservata al deposito traverse
- 10 Parcheggio mezzi di cantiere
- 11 Recinzione cantiere
- 12 Binari

LEGENDA

- Viabilità interna autovetture
- Viabilità interna dei mezzi di cantiere
- Superficie cemento esistente
- Superficie in stabilizzato
- Superficie permeabile

COMMITTENTE:

 DIREZIONE INVESTIMENTI PROGETTI PALERMO

SOGGETTO TECNICO:

 DIREZIONE TERRITORIALE PRODUZIONE DI PALERMO
 S. O. INGEGNERIA DI PALERMO

PROGETTAZIONE:
 SINTAGMA S.r.l. - ITALIANA SISTEMI S.r.l.

TIMBRO E FIRMA DEL PROGETTISTA

 DOTTORIS INGEGNERE
 MARIO GRANIERI
 SETTORE TECNICO
 SETTORE DELL'INFRASTRUTTURA

PROGETTO DEFINITIVO
 CONTRATTO APPLICATIVO n.9/2017 - A.Q. n.341/2016 del 29/11/2016
 Progettazione definitiva delle opere civili ed armamento
 per il ripristino della linea Palermo - Trapani via Milo

TIMBRO E FIRMA DEL C.S.P.

 INGEGNERE DELLA PROVINCIA DI PALERMO
 Filippo BIANCHI
 SETTORE TECNICO
 SETTORE DELL'INFRASTRUTTURA

CANTIERIZZAZIONE E SICUREZZA
 CANTIERIZZAZIONE
 Cantiere Stazione Trapani - Layout di cantiere, sezione tipo e viabilità

Scala 1:500
 Foglio - di -

PROGETTO/ANNO	SOTTOPR.	LIVELLO	NOME DOC.	PROGR.OP.	FASE FUNZ.	NUMERAZ.
304817	S01	PD	TRTR	15	000	E0011

Rev.	Descrizione	Progettista			RFI			
		Redatto	Verificato	Approvato	Verificato Team Ver.	Verificato C/P	Approvato	Autorizzato
A	Emissione	OTT. 18 M. Monini	OTT. 18 Ing. Pambianco	OTT. 18 Ing. Granieri	D.T.	D.T.	Ing. Martinelli	Ing. Palazzo

LINEA	SEDE TECN.	NOME DOC.	NUMERAZ.
Verificato e trasmesso	Data	Convalidato	Data
		Archiviato	Data