


LEGENDA

- Linea asse ferroviario
- Linea tracciato autostradale
- Linea tracciato strade provinciali e statali
- Cantieri

- ① Cantiere armamento Stazione Alcamo
- ② Cantiere operativo Stazione Calatafimi
- ③ Cantiere operativo Stazione Segesta
- ④ Cantiere operativo con impianto di frantumazione Stazione Bruca
- ⑤ Cantiere logistico base, Cantiere operativo Stazione Ummari
- ⑥ Cantiere operativo Stazione Fulgore
- ⑦ Cantiere operativo Stazione Erice-Napola
- ⑧ Cantiere operativo con impianto di frantumazione Stazione Milo
- ⑨ Cantiere operativo Sottopasso Trapani
- ⑩ Cantiere armamento Stazione Trapani

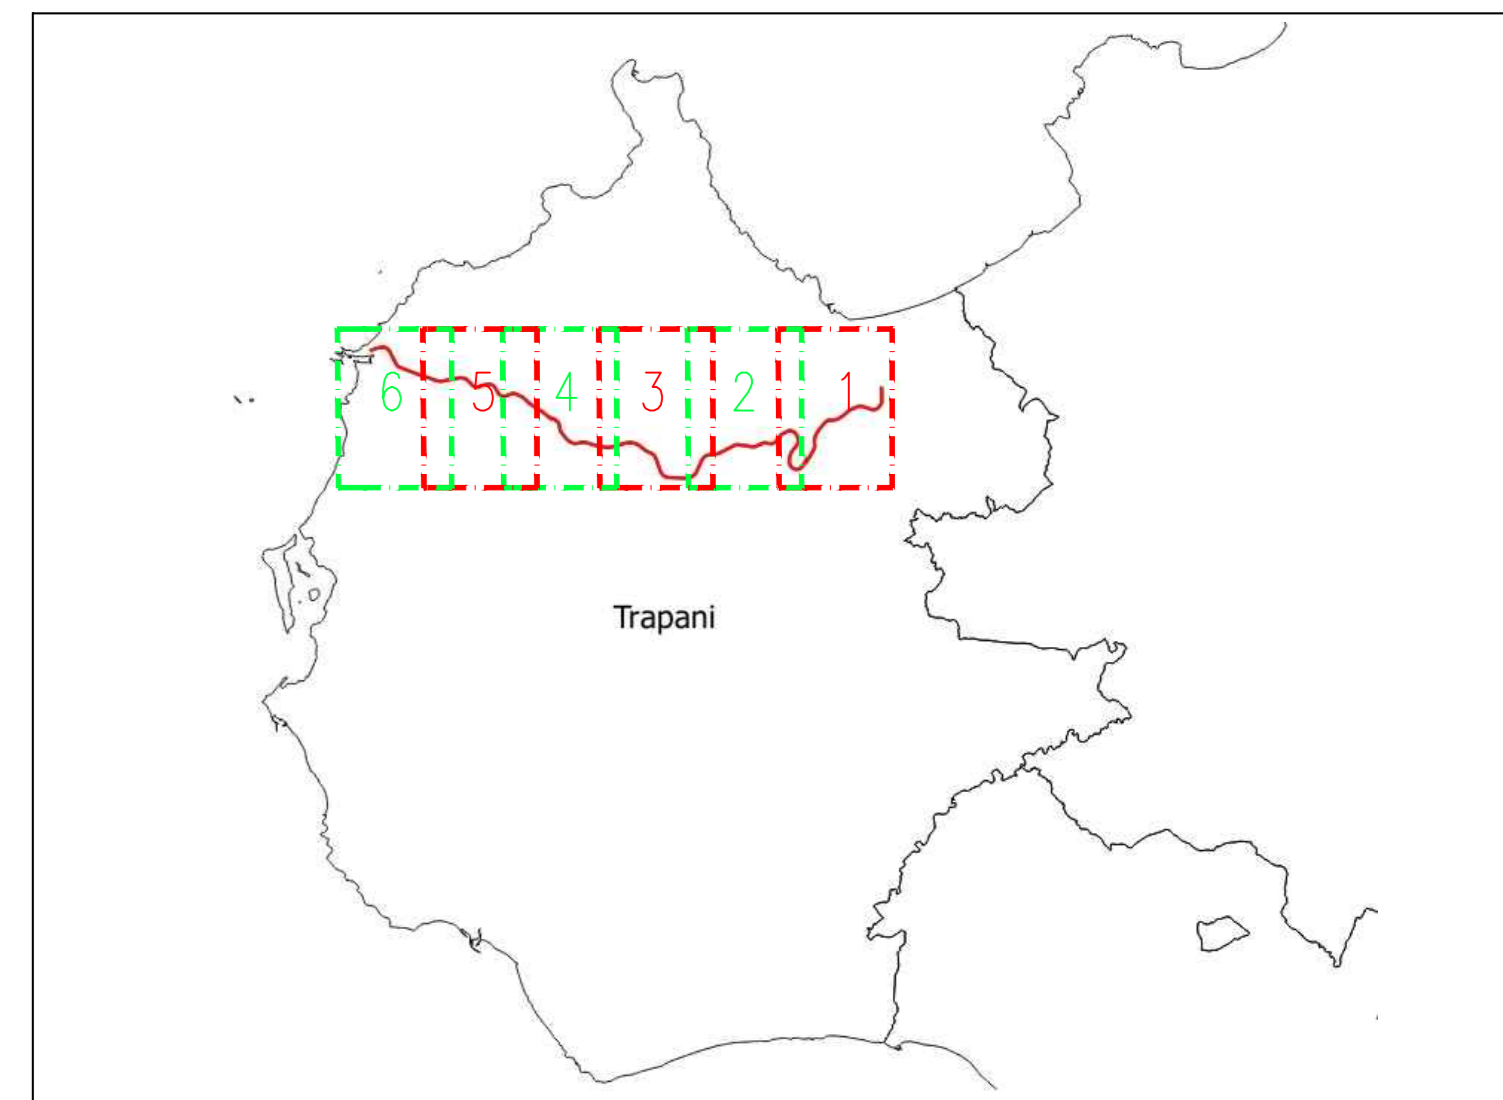

COMMITTENTE: **RFI**
DIREZIONE INVESTIMENTI PROGETTI PALERMO

SOGGETTO TECNICO: **RFI**
DIREZIONE TERRITORIALE PRODUZIONE DI PALERMO
S. O. INGEGNERIA DI PALERMO

PROGETTAZIONE: **SINTAGMA S.r.l. - ITALIANA SISTEMI S.r.l.**

PROGETTO DEFINITIVO

CONTRATTO APPLICATIVO n.9/2017 - A.Q. n.341/2016 del 29/11/2016
Progettazione definitiva delle opere civili ed armamento
per il ripristino della linea Palermo - Trapani via Milo

CANTIERIZZAZIONE E SICUREZZA
CANTIERIZZAZIONE
Planimetria generale Viabilità strade principali - Stazioni Alcamo - Calatafimi

SCALA 1:10000

PROGETTO/ANNO: S 0 1 7 / 2017
SOTTOPR.: P D
LIVELLO: P D
NOME DOC: T R T R
PROGR. OP.: I S
FASE FUNZ.: 0 0 0
NUMERAZ.: E 0 0 1 2

Rev.	Descrizione	Progettista		RFI			
		Redatto	Verificato	Approvato	Verificato Team Ver.	Verificato C/Approvato	Autorizzato
A	Emissione	M. Nicosi	Ing. Panbano	Ing. Cassini	D.T.	D.T.	Ing. Martelli Ing. Palano

LINEA: [] SEDE TECN.: [] NOME DOC.: [] NUMERAZ.: []

Verificato e trasmesso: [] Data: [] Convalidato: [] Data: [] Archiviato: [] Data: []

Nome: Filebasit_s01_PD_TRTR_15_000_00012