


LEGENDA

- Linea asse ferroviario
  - Linea tracciato autostradale
  - Linea tracciato strade provinciali e statali
  - Cantieri
- ① Cantiere armamento Stazione Alcamo
  - ② Cantiere operativo Stazione Calatafimi
  - ③ Cantiere operativo Stazione Segesta
  - ④ Cantiere operativo con impianto di frantumazione Stazione Bruca
  - ⑤ Cantiere logistico base, Cantiere operativo Stazione Ummari
  - ⑥ Cantiere operativo Stazione Fulgatore
  - ⑦ Cantiere operativo Stazione Erice-Napola
  - ⑧ Cantiere operativo con impianto di frantumazione Stazione Milo
  - ⑨ Cantiere operativo Sottopasso Trapani
  - ⑩ Cantiere armamento Stazione Trapani

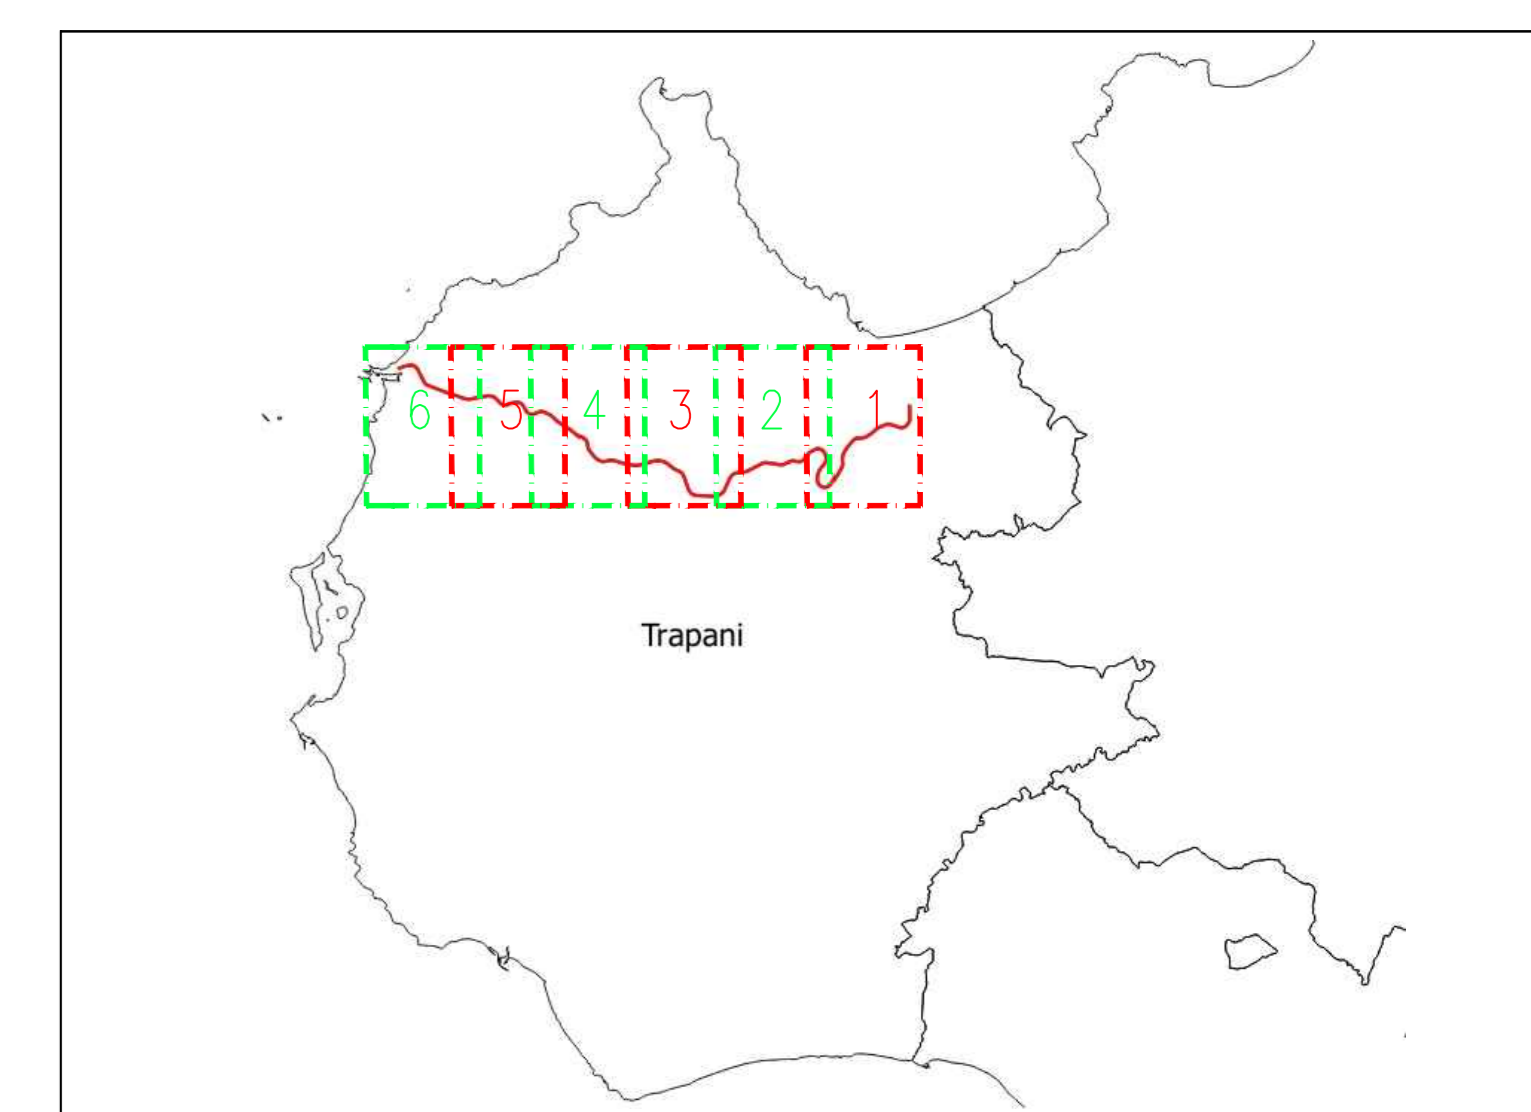

COMMITTENTE: DIREZIONE INVESTIMENTI PROGETTI PALERMO

SOGGETTO TECNICO: DIREZIONE TERRITORIALE PRODUZIONE DI PALERMO S. O. INGEGNERIA DI PALERMO

PROGETTAZIONE: SINTAGMA S.r.l. - ITALIANA SISTEMI S.r.l.

PROGETTO DEFINITIVO

CONTRATTO APPLICATIVO n.9/2017 - A.Q. n.341/2016 del 29/11/2016  
Progettazione definitiva delle opere civili ed armamento per il ripristino della linea Palermo - Trapani via Milo

CANTIERIZZAZIONE E SICUREZZA  
CANTIERIZZAZIONE  
Planimetria generale Viabilità strade principali - Stazioni Calatafimi - Segesta - Bruca

SCALA 1:10000

PROGETTO/ANNO	SOTTOPR.	LIVELLO	NOME DOC.	PROGR. OP.	FASE FUNZ.	NUMERAZ.
S 0 4 8 1 7	0 1	P D	T R T R	1 5	0 0 0	E 0 1 3

Rev. Descrizione	Progettista						RFI	
	Redatto	Verificato	Approvato	Verificato Team Ver.	Verificato C/Approvato	Autorizzato		
A Emissione	M. Nicosi	Ing. Panbano	Ing. Cassini	D.T.	D.T.	Ing. Mantelli	Ing. Palazzo	

LINEA	SEDE TECN.	NOME DOC.	NUMERAZ.
Verificato e trasmesso	Data	Convalidato	Data
Archiviato	Data		

Nome: File\esit\_7\_S01\_PD\_TR18\_15\_000\_03003