


LEGENDA

- Linea asse ferroviario
- Linea tracciato autostradale
- Linea tracciato strade provinciali e statali
- Cantieri

- ① Cantiere armamento Stazione Alcamo
- ② Cantiere operativo Stazione Calatafimi
- ③ Cantiere operativo Stazione Segesta
- ④ Cantiere operativo con impianto di frantumazione Stazione Bruca
- ⑤ Cantiere logistico base, Cantiere operativo Stazione Ummari
- ⑥ Cantiere operativo Stazione Fulgatore
- ⑦ Cantiere operativo Stazione Erice-Napola
- ⑧ Cantiere operativo con impianto di frantumazione Stazione Milo
- ⑨ Cantiere operativo Sottopasso Trapani
- ⑩ Cantiere armamento Stazione Trapani

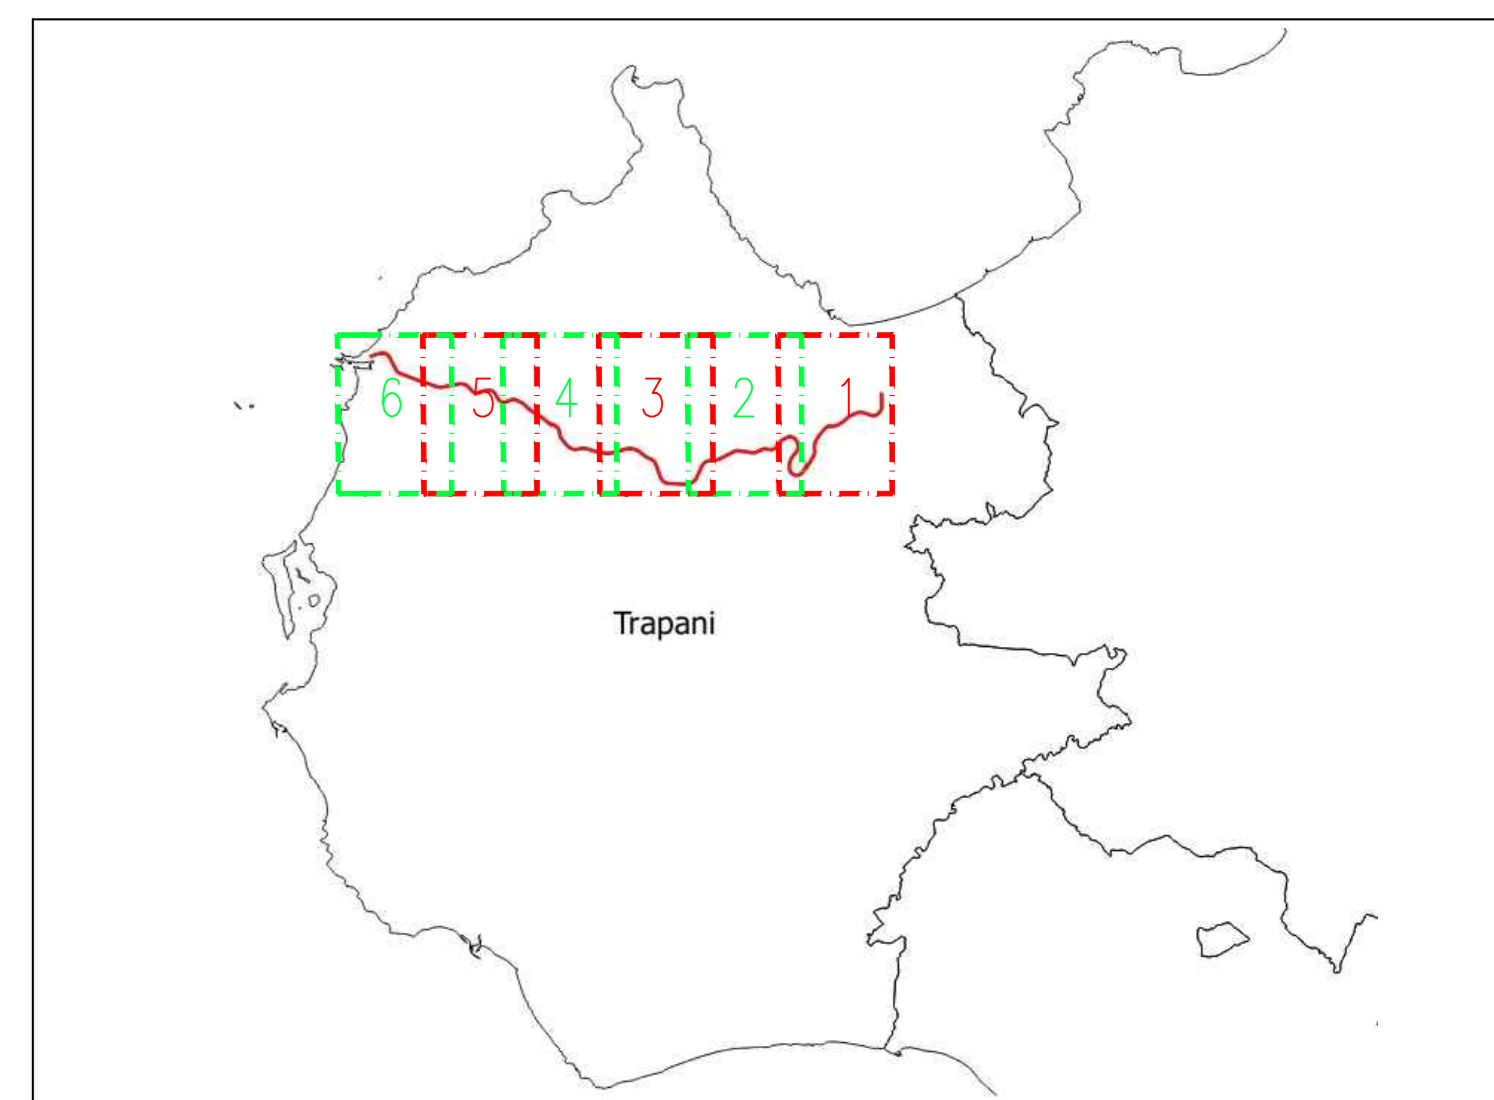

COMMITTENTE: DIREZIONE INVESTIMENTI PROGETTI PALERMO

SOGGETTO TECNICO: DIREZIONE TERRITORIALE PRODUZIONE DI PALERMO S. O. INGEGNERIA DI PALERMO

PROGETTAZIONE: SINTAGMA S.r.l. - ITALIANA SISTEMI S.r.l.

PROGETTO DEFINITIVO

CONTRATTO APPLICATIVO n.9/2017 - A.Q. n.341/2016 del 29/11/2016  
Progettazione definitiva delle opere civili ed armamento per il ripristino della linea Palermo - Trapani via Milo

CANTIERIZZAZIONE E SICUREZZA  
CANTIERIZZAZIONE

Planimetria generale Viabilità strade principali -Stazioni Bruca - Ummari

SCALA 1:10000

PROGETTO/ANNO	SOTTOPR.	LIVELLO	NOME DOC.	PROGR.OP.	FASE FUNZ.	NUMERAZ.
S04817	P1D	T1R1R	15	010	0114	

Rev.	Descrizione	Progettista						RFI	
		Redatto	Verificato	Approvato	Verificato Team Ver.	Verificato C/Approvato	Autorizzato		
A	Emissione	M. Nicosi	Ing. Panbacco	Ing. Cassari	D.T.	D.T.	Ing. Martelli	Ing. Palazzo	

LINEA	SEDE TECN.	NOME DOC.	NUMERAZ.

Verificato e trasmesso Data Convalidato Data Archiviato Data

Nome: Filebasit\_S04\_PD\_TR1R\_15\_000\_00014