


LEGENDA

- Linea asse ferroviario
 - Linea tracciato autostradale
 - Linea tracciato strade provinciali e statali
 - Cantieri
- ① Cantiere armamento Stazione Alcamo
 - ② Cantiere operativo Stazione Calatafimi
 - ③ Cantiere operativo Stazione Segesta
 - ④ Cantiere operativo con impianto di frantumazione Stazione Bruca
 - ⑤ Cantiere logistico base, Cantiere operativo Stazione Ummari
 - ⑥ Cantiere operativo Stazione Fulgatore
 - ⑦ Cantiere operativo Stazione Erice-Napola
 - ⑧ Cantiere operativo con impianto di frantumazione Stazione Milo
 - ⑨ Cantiere operativo Sottopasso Trapani
 - ⑩ Cantiere armamento Stazione Trapani

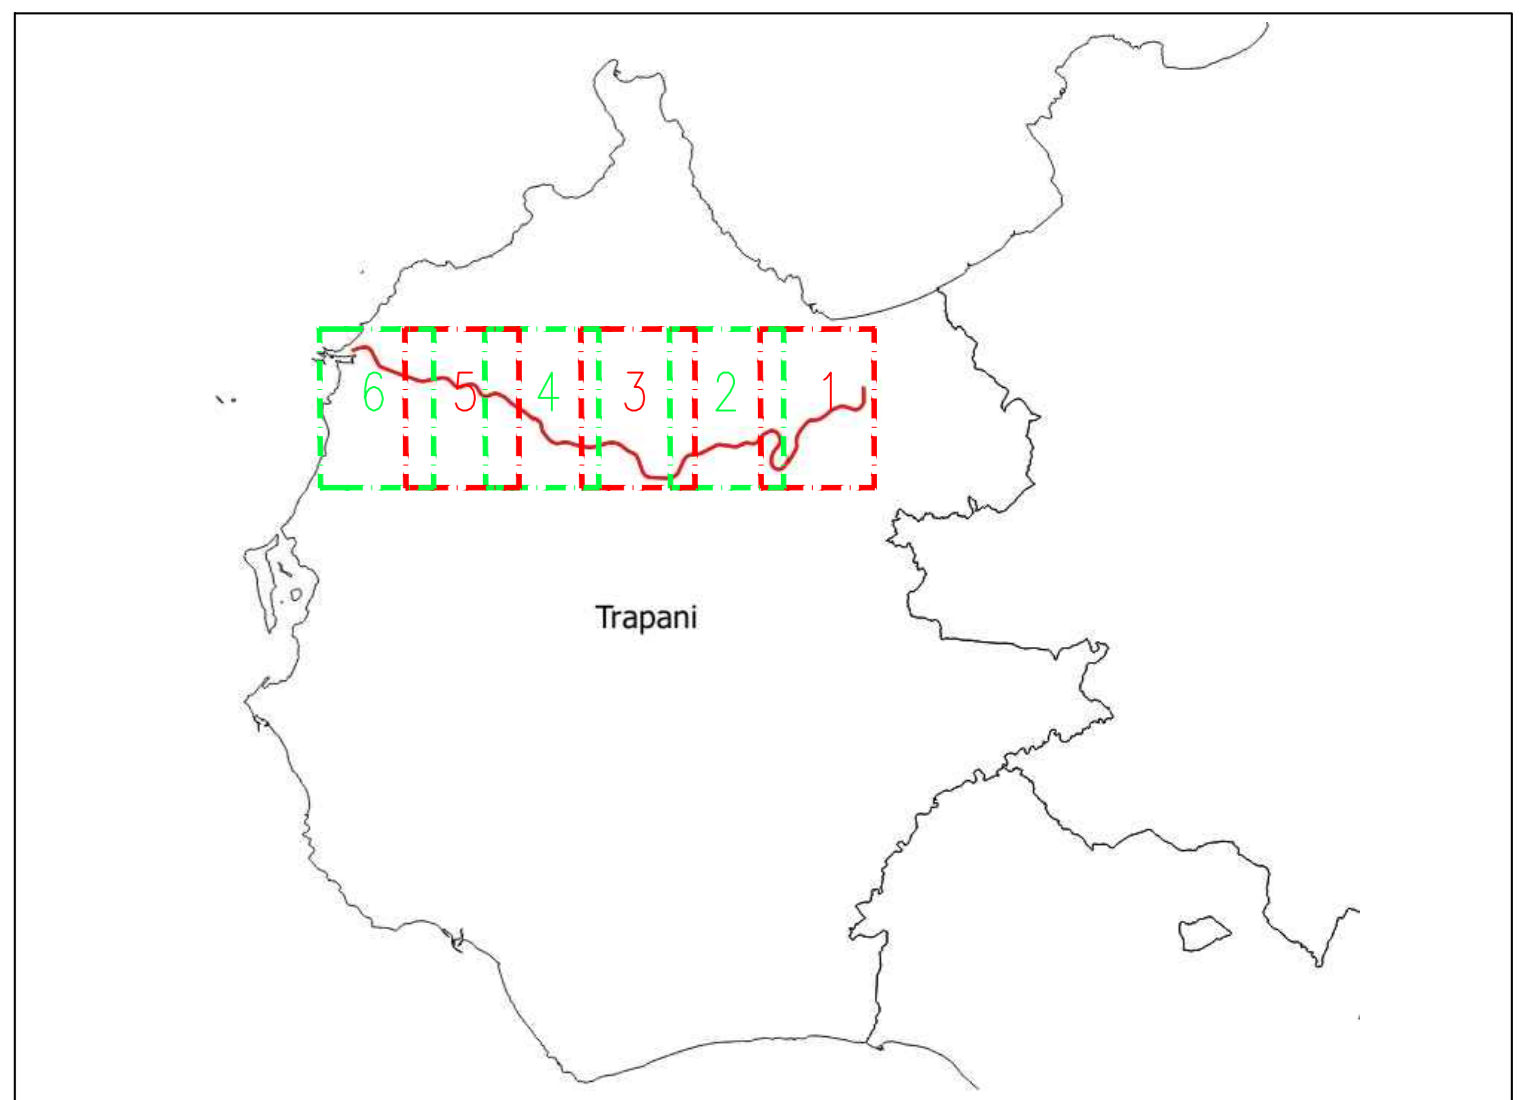

COMMITTENTE: DIREZIONE INVESTIMENTI PROGETTI PALERMO

SOGGETTO TECNICO: DIREZIONE TERRITORIALE PRODUZIONE DI PALERMO S. O. INGEGNERIA DI PALERMO

PROGETTAZIONE: SINTAGMA S.r.l. - ITALIANA SISTEMI S.r.l.

PROGETTO DEFINITIVO

CONTRATTO APPLICATIVO n.9/2017 - A.Q. n.341/2016 del 29/11/2016
Progettazione definitiva delle opere civili ed armamento per il ripristino della linea Palermo - Trapani via Milo

CANTIERIZZAZIONE E SICUREZZA
CANTIERIZZAZIONE

Planimetria generale: Viabilità strade principali - Sottopasso Trapani - Stazione Trapani

PROGETTO/ANNO: S 0 4 8 1 7 SOTTOPR.: P D LIVELLO: P D NOME DOC: T R T R PROG. OP.: I S FASE FUNZ.: 0 0 0 NUMERAZ.: E 0 0 1 7

| Rev. | Descrizione | Progettista | | | | | | RFI | |
|------|-------------|-------------|--------------|--------------|----------------------|--------------|--------------|-------------|--|
| | | Redatto | Verificato | Approvato | Verificato Team Ver. | Verificato C | Approvato | Autorizzato | |
| A | Emissione | M. Nicosi | Ing. Panbano | Ing. Cassini | D.T. | D.T. | Ing. Mantini | Ing. Palano | |
| | | | | | | | | | |
| | | | | | | | | | |

LINEA: SEDE TECN.: NOME DOC.: NUMERAZ.:
Verificato e trasmesso: Data: Convalidato: Data: Archiviato: Data:

Nome: Filebasit_301_PD_TRIR_15_000_00017