FIUMARA CURCURACI–GUARDIA PLANIMETRIA GENERALE

FIUMARA GUARDIA

GUA-operaOA-01
ponte a soletta piana

Progr. 1020.17 m
Progr. 974.33 m
Progr. 653.99 m
Progr. 608.15 m

GUA-difesaMA-03
muri in c.a.

Larghezza media alveo (TR 200) – L= 19.0 m
Larghezza media muri arginali – L= 19.0 m

Larghezza media alveo (TR 200) – L= 17.5 m
Larghezza media muri arginali – L= 17.5 m

Larghezza media alveo (TR 200) – L= 23.0 m
Larghezza media muri arginali – L= 12.5 m

Larghezza media alveo (TR 200) – L= 12.5 m
Larghezza media muri arginali – L= 12.5 m

Larghezza media alveo (TR 200) – L= 11.0 m
Larghezza media muri arginali – L= 16.0 m

GUA-difesaMA-02
muro in c.a. (destra)

Larghezza media alveo (TR 200) – L= 6.0 m
Larghezza media muri arginali – L= 0 m

GUA-operaBR-02
briglia in c.a.

Larghezza media alveo (TR 200) – L= 8.5 m
Larghezza media muri arginali – L= 0 m

GUA-operaBR-01
briglia in c.a.

Larghezza media alveo (TR 200) – L= 10.0 m
Larghezza media muri arginali – L= 0 m

CUR-difesaCA-01
muri di sponda con salti di fondo in c.a.

Larghezza media alveo (TR 200) – L= 14.0 m
Larghezza media muri arginali – L= 0 m

Larghezza media alveo (TR 200) – L= 9.0 m
Larghezza media muri arginali – L= 0 m

GUA-difesaMA-01
muro in c.a. (destra)

Larghezza media alveo (TR 200) – L= 9.0 m
Larghezza media muri arginali – L= 0 m

Larghezza media alveo (TR 200) – L= 12.5 m
Larghezza media muri arginali – L= 12.5 m

Larghezza media alveo (TR 200) – L= 12.5 m
Larghezza media muri arginali – L= 12.5 m

Larghezza media alveo (TR 200) – L= 12.5 m
Larghezza media muri arginali – L= 12.5 m

Larghezza media alveo (TR 200) – L= 12.5 m
Larghezza media muri arginali – L= 12.5 m

Larghezza media alveo (TR 200) – L= 12.0 m
Larghezza media muri arginali – L= 13.0 m

CUR-operaOA-02
guado 6 condotte in c.a. affiancate

Larghezza media alveo (TR 200) – L= 16.5 m
Larghezza media muri arginali – L= 10.0 m

Progr. 0.00 m

VIA FIUMARA GUARDIA

VIABILITA' ESTERNA PROG. 814.79 m

PONTE – ASSE C PROG. 289.84 m

RAMPA 4 –PROG. 678.96 m

RAMPA 5 –PROG. 564.86 m

RAMPA 3 IN USCITA PROG. 525.36 m

RAMPA 2 PROG. 289.84 m

PONTE – DIR. REGGIO PONTE – ASSE C PROG. 289.84 m

PONTE–DIR.M PONTE – ASSE C PROG. 47 PROG. 289.84 m

RAMPA 1 IN ENTRATA (DIR.MESSINA) PROG. 453.69 m

RAMPA 5 (CARREGGIATE IN ENTRATA E USCITA) PROG. 291.56 m

VIABILITA' ESTERNA ROTONDA RAMPA 1 IN ENTRATA – PROG. 263.06 m

VIABILITA' ESTERNA ROTONDA RAMPA 1 IN INGRESSO PROG. 249.86 m

VIABILITA' ESTERNA ROTONDA RAMPA 2 IN USCITA E IN ENTRATA PROG. 215.76 m

VIABILITA' ESTERNA ROTONDA RAMPA 2 IN USCITA PROG. 204.99 m

VIABILITA' ESTERNA PROG. 177.87 m

GALLERIA–DIR. REGGIO CALABRIA PROG. 125.70 m

GALLERIA–DIR. MESSINA PROG. 87.39 m

FIUMARA GUARDIA

FIUMARA CURCURACI

CUR-01 CUR-02 CUR-03 CUR-04 CUR-05 CUR-06 CUR-07 CUR-08 CUR-09 CUR-10

GUA-01 GUA-02 GUA-03 GUA-04 GUA-05 GUA-06 GUA-07 GUA-08

NOTE GENERALI

LEGENDA

CUR-01 — TRACCIA DELLE SEZIONI CON INDICAZIONE DELLA PROGRESSIVA DI ORIGINE

ASSE ALVEO INCISO

MURI D'ARGINE/CANALIZZAZIONI: SISTEMAZIONE ALVEO

BRIGLIA O SALTO DI FONDO

DELIMITAZIONE ALVEO PER QTR 200

TIPOLOGIA E CODIFICA DELLE OPERE IDRAULICHE

CORSO D'ACQUA – CUR-difesaCA-01 – NUMERO PROGRESSIVO (MONTE–VALLE)
muri di sponda con salti di fondo in c.a. – TIPOLOGIA OPERE/DIFESE

opera	OA	opera di attraversamento
	VS	vasca di accumulo o sghiaiatrice
	BR	briglia o salto di fondo
difesa	MA	muri arginali
	CT	canalizzazioni: tombamento
	CA	canalizzazioni: sistemazione alveo

QUADRO DI UNIONE

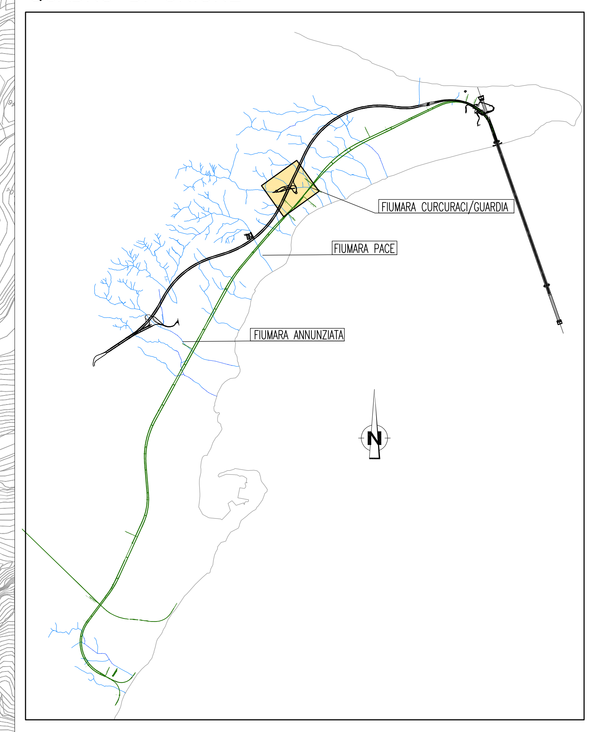

Stretto di Messina

Concessionaria per la progettazione, realizzazione e gestione del collegamento stabile tra la Sicilia e il Continente
Organismo di Diritto pubblico
(Legge n° 1158 del 17 dicembre 1971, modificata dal D.Lgs. n° 114 del 24 aprile 2003)

EurolinK

PONTE SULLO STRETTO DI MESSINA

PROGETTO DEFINITIVO

EUROLINK S.C.p.A.
IMPREGILO S.p.A. (Mandataria)
SOCIETA' ITALIANA PER CONDOTTE D'ACQUA S.p.A. (Mandante)
COOPERATIVA MURATORI E CEMENTISTI - C.M.C. di Ravenna Soc. Coop. a.r.l. (Mandante)
SACYR S.A.U. (Mandante)
ISHIKAWAJIMA - HARIMA HEAVY INDUSTRIES CO. Ltd. (Mandante)
A.C.I. S.C.P.A. - CONSORZIO STABILE (Mandante)

IL PROGETTISTA
Dott. Ing. F. Colla
Ordine Ingegneri Milano n° 20355
Dott. Ing. E. Pagani
Ordine Ingegneri Milano n° 15408

IL CONTRAENTE GENERALE
Project Manager
(Ing. P.P. Marcheselli)

STRETTO DI MESSINA
Direttore Generale e RUP Validazione
(Ing. G. Fiammenghi)

STRETTO DI MESSINA
Amministratore Delegato
(Dott. P. Ciucci)

COLLEGAMENTI SICILIA

SB0032_F0

STUDI DI BASE
SISTEMAZIONI IDRAULICHE
GENERALE
FIUMARA CURCURACI–GUARDIA – PLANIMETRIA GENERALE STATO ATTUALE

CODICE: C G 0 7 0 0 P P 7 D S S B S I G 0 0 0 0 0 0 0 1 F0
SCALA: 1:1000

REV.	DATA	DESCRIZIONE	REDATTO	VERIFICATO	APPROVATO
F0	20/06/2011	EMISSIONE FINALE	B.LOGUIDICE	F.BERTONI	F.COLLA

NOME DEL FILE: SB0032_F0.dwg