PLANIMETRIA

SCALA 1:1000

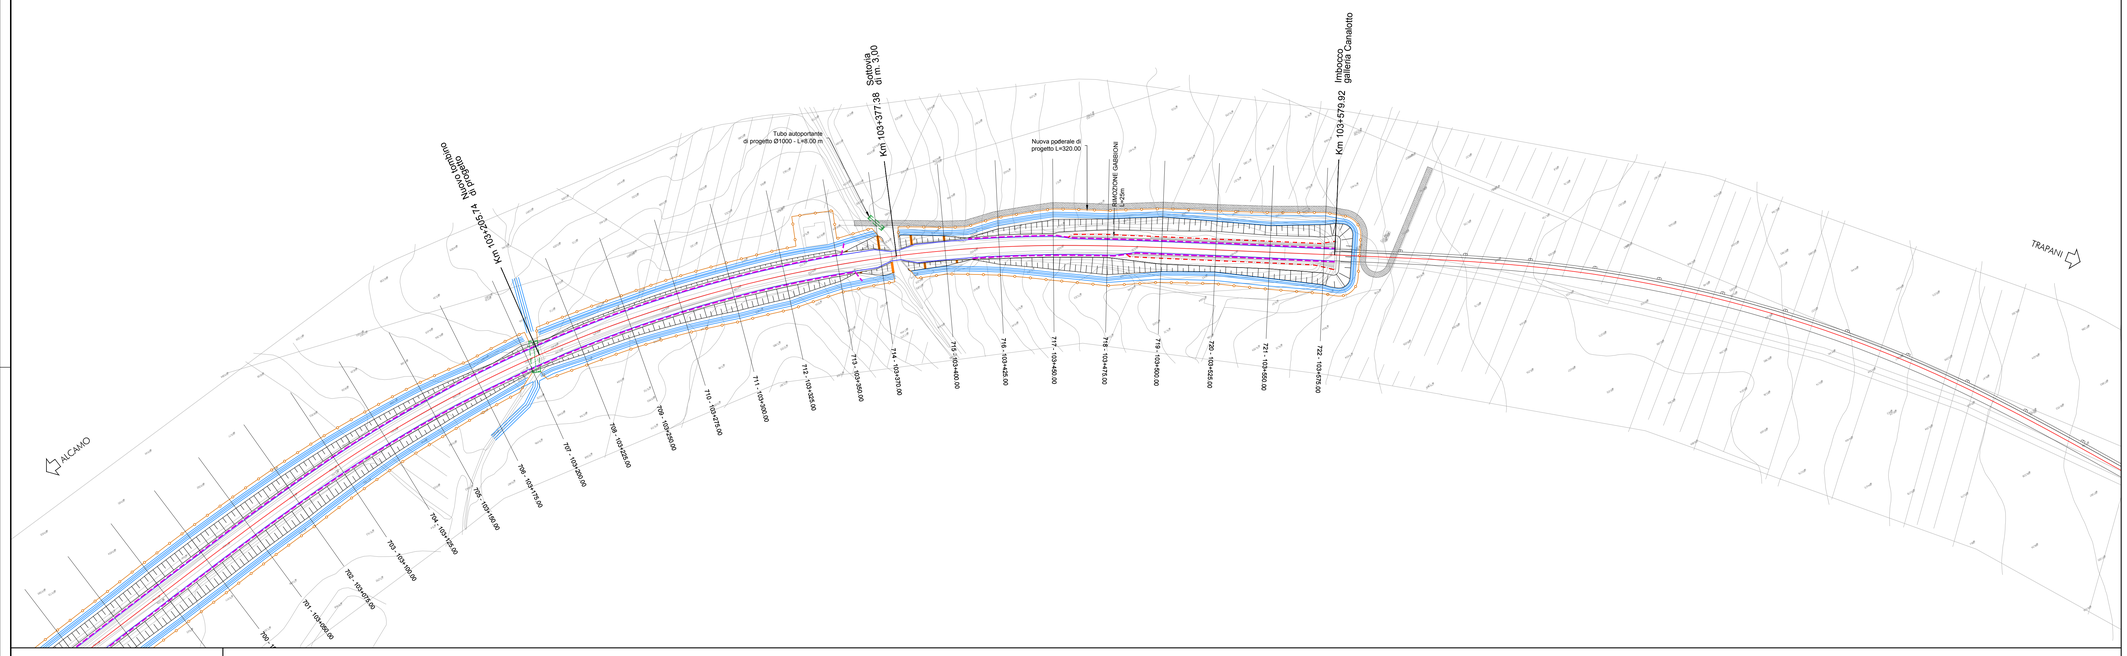

PROFILO

SCALA 1:1000

LIVELLETTE	Diff. di quota	h = 4.630
	Distanza	L = 969.080
	Pendenza (%)	i = 0.478%

R	3500.000
T	21.968
Fr	-0.069
Pr	103+551.659
Qt	169.740

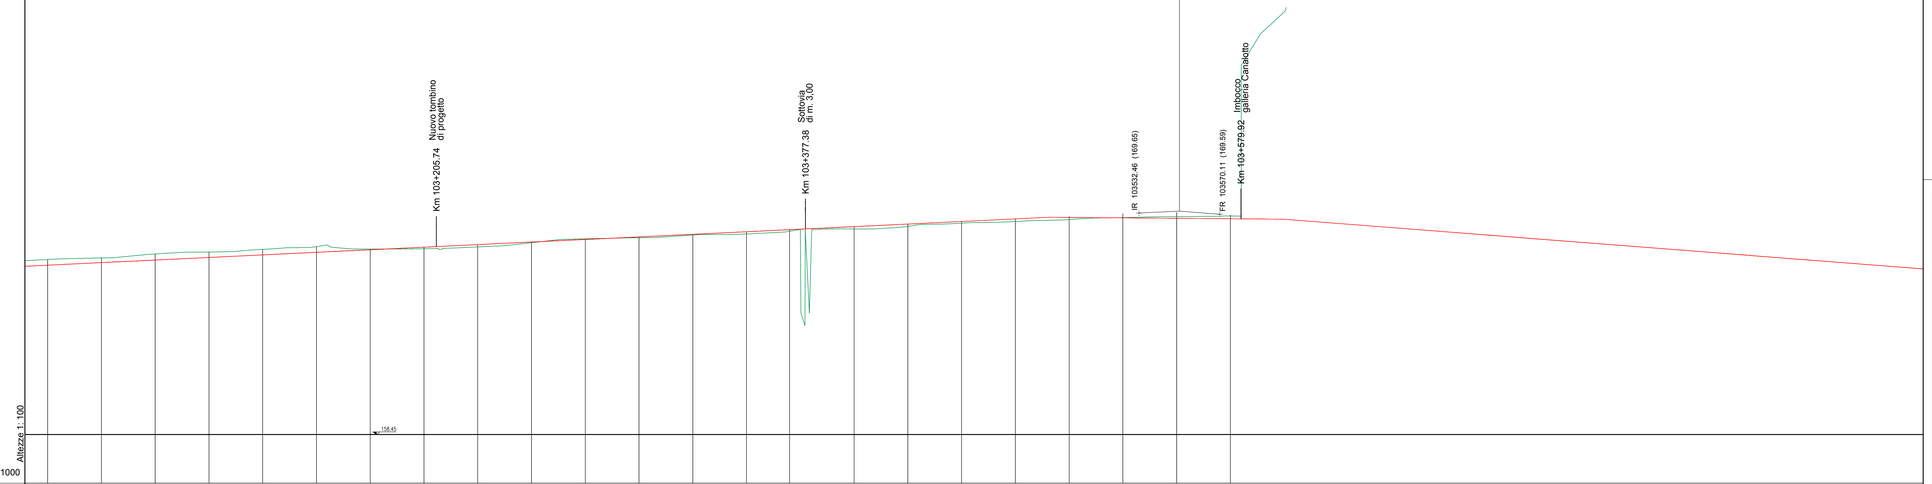

DETTAGLIO

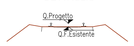

Altezze 1: 100

Lunghezze 1: 1000

No. SEZIONI	700	701	702	703	704	705	706	707	708	709	710	711	712	713	714	715	716	717	718	719	720	721	722
DISTANZE PROGRESSIVE	103025.000	103050.000	103075.000	103100.000	103125.000	103150.000	103175.000	103200.000	103225.000	103250.000	103275.000	103300.000	103325.000	103350.000	103370.000	103400.000	103425.000	103450.000	103475.000	103500.000	103525.000	103550.000	103575.000
DISTANZE PARZIALI	0	25.000	25.000	25.000	25.000	25.000	25.000	25.000	25.000	25.000	25.000	25.000	25.000	25.000	20.000	30.000	25.000	25.000	25.000	25.000	25.000	25.000	25.000
QUOTE TERRENO	167.488	167.561	167.747	167.834	167.859	168.087	167.975	167.988	168.073	168.268	168.450	168.459	168.627	168.677	168.801	168.807	169.028	169.177	169.254	169.347	169.436	169.482	169.511
QUOTE FERRO ESISTENTE	167.488	167.572	167.688	167.805	167.832	167.900	167.968	168.006	168.119	168.222	168.346	168.459	168.572	168.686	168.782	168.834	169.043	169.152	169.260	169.369	169.441	169.479	169.482
QUOTE PROGETTO	167.224	167.344	167.463	167.583	167.702	167.821	167.941	168.060	168.180	168.299	168.419	168.538	168.658	168.777	168.872	169.016	169.135	169.255	169.374	169.494	169.613	169.661	169.564
ETTOMETRICHE																							
AND. PLAN.		L=119.88 L=120.00										L=315.15 R=600.00							L=84.96 L=85.00		L=73.08	L=84.96 L=85.00			L=194.11 R=600.00	
SOPRAELEVAZIONI Destro																							
SOPRAELEVAZIONI Sinistro	0.00	0.13										0.13							0.00	0.00	0.00	0.13	0.13

PIANTA CHIAVE

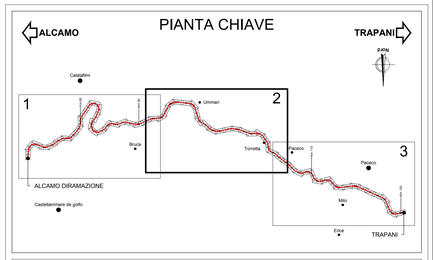

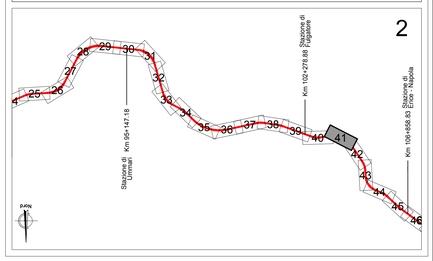

LEGENDA

- Canaletta Tipo C1
- Recinzione
- Piattaforma impermeabilizzata
- Nuova poderale di progetto
- Tombini di progetto
- Asse Ferroviario di progetto
- Fosso di guardia
- Paratia di progetto

COMMITTENTE:

DIREZIONE INVESTIMENTI PROGETTI PALERMO

SOGGETTO TECNICO:

DIREZIONE TERRITORIALE PRODUZIONE DI PALERMO
S. O. INGEGNERIA DI PALERMO

PROGETTAZIONE:

SINTAGMA S.r.l. - ITALIANA SISTEMI S.r.l.

TIMBRO E FIRMA DEL PROGETTISTA

ORDINE DELLA PROVINCIA DI PALERMO
DOTTORE INGEGNERE
MARIO GRANIERI
SETTORE CIVILE E AMBIENTALE
SETTORE INDUSTRIALE
SETTORE DELL'INFORMAZIONE

PROGETTO DEFINITIVO

CONTRATTO APPLICATIVO n.9/2017 - A.Q. n.341/2016 del 29/11/2016
Progettazione definitiva delle opere civili ed armamento per il ripristino della linea Palermo - Trapani via Milo

CORPO STRADALE
STATO DI PROGETTO
Planimetria e profilo di progetto - Tav.41 di 63

SCALA 1:1000
Foglio - di -

PROGETTO/ANNO	SOTTOPR.	LIVELLO	NOME DOC.	PROGR.OP.	FASE FUNZ.	NUMERAZ.
S 0 4 8 1 7	S 0 1	P D	T S R T	0 5	0 0 0	E 0 0 6 R

		Progettista			RFI		
Rev.	Descrizione	Redatto	Verificato	Approvato	Verificato Tecnin Ver.	Verificato C.P.	Approvato / Autorizzato
A	Emissione	OTT. 18 M. De Turzi	OTT. 18 Ing. Nuti	OTT. 18 Ing. Granieri	D.T.	D.T.	Ing. Martinelli / Ing. Palazzo
B	Recep. Istruttoria	Luglio '19 M. De Turzi	Luglio '19 Ing. Nuti	Luglio '19 Ing. Granieri	D.T.	D.T.	Ing. Martinelli / Ing. Palazzo

LINEA	SEDE TECN.	NOME DOC.	NUMERAZ.

Verificato e trasmesso	Data	Convalidato	Data	Archiviato	Data

Nome File: 304817_S01_PD_TSRT_05_000_E0068