


PLANIMETRIA
SCALA 1:1000

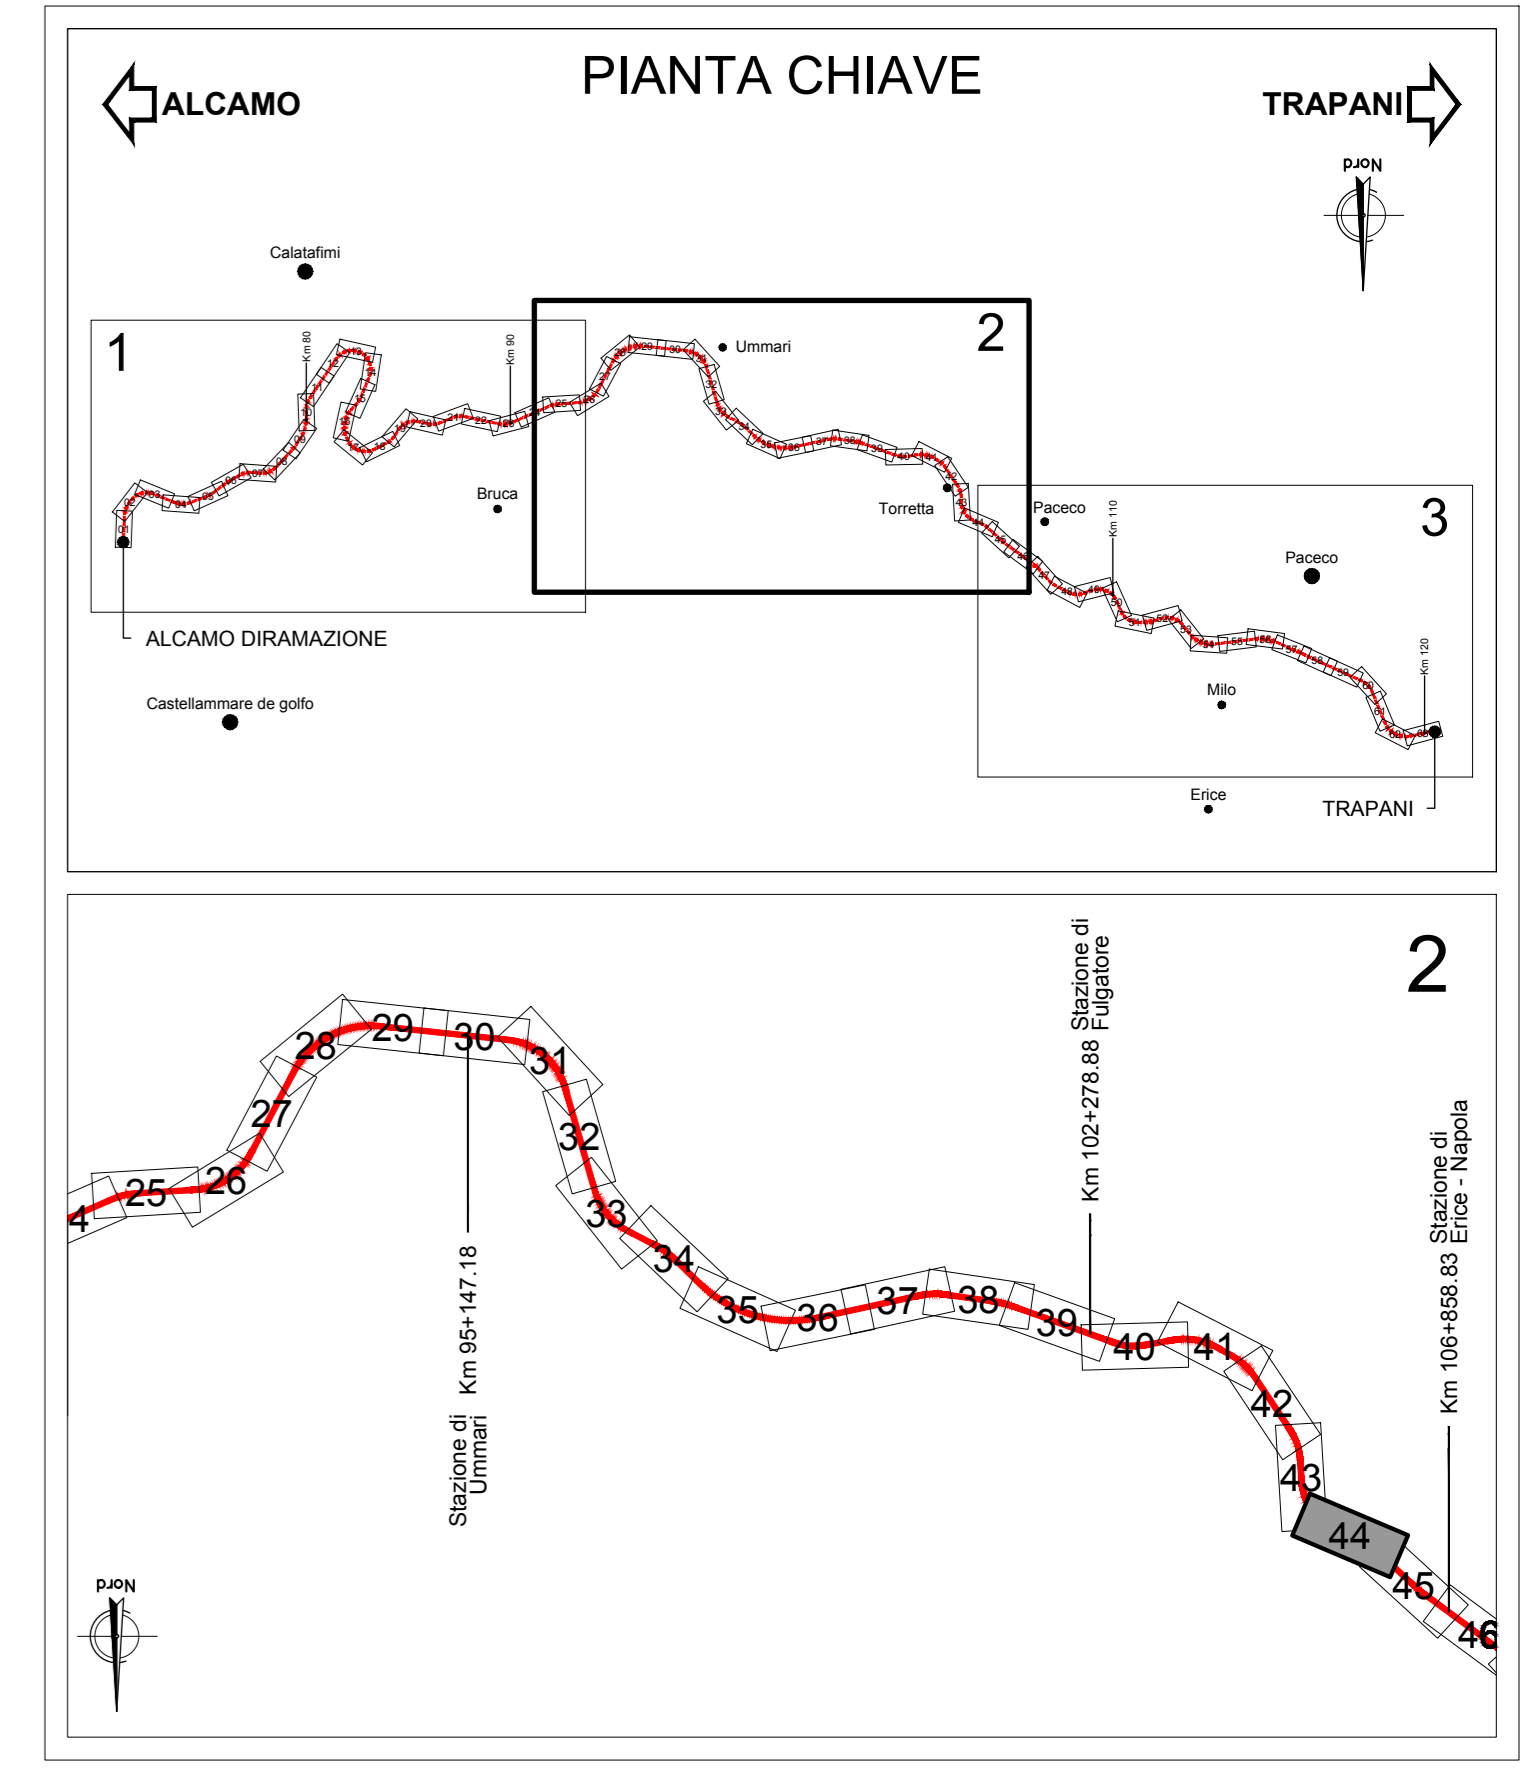

LEGENDA

- Canaletta Tipo C1
- Recinzione
- Piattaforma imperviolata
- Nuova pedonale di progetto
- Tombini di progetto
- Asse Ferroviario di progetto
- Fosso di guardia
- Parata di progetto

COMMITTENTE:
DIREZIONE INVESTIMENTI PROGETTI PALERMO

SOGGETTO TECNICO:
DIREZIONE TERRITORIALE PRODUZIONE DI PALERMO
S. O. INGEGNERIA DI PALERMO

PROGETTAZIONE:
SINTAGMA S.r.l. - ITALIANA SISTEMI S.r.l.

PROGETTO DEFINITIVO

CONTRATTO APPLICATIVO n.9/2017 - A.Q. n.341/2016 del 29/11/2016
Progettazione definitiva delle opere civili ed armamento per il ripristino della linea Palermo - Trapani via Milo

CORPO STRADALE STATO DI PROGETTO
Planimetria e profilo di progetto - Tav. 44 di 63

PROGETTO/ANNO: S O I T
SOTTOP: P D
LIVELLO: T S R T
NOME DOC: O S
PROG. OP.: O O O
FASE FUNZ.: O O O
NUMERAZ.: O O O

Sec.	Descrizione	Stadim	Verificato	Approvato	Verificato	Verificato	Approvato	Autizzato
A	Emissione	OTT-18 M.Da Turi	OTT-18 Ing. Nani	OTT-18 Ing. Conico	OTT-18 Ing. Conico	OTT-18 Ing. Conico	OTT-18 Ing. Conico	OTT-18 Ing. Conico
B	Recup. Entonnois	Agosto '19 M.Da Turi	Agosto '19 Ing. Nani	Agosto '19 Ing. Conico	Agosto '19 Ing. Conico	Agosto '19 Ing. Conico	Agosto '19 Ing. Conico	Agosto '19 Ing. Conico

LINEA: []
SEDE TECN.: []
NOME DOC.: []
NUMERAZ.: []

Nome File: \\s4817_s01_pd_tsrt_05_000_00071