



# MESSA IN SICUREZZA DEGLI IMBocchi DELLE GALLERIE SEZIONE TRASVERSALE

SCALA 1:50

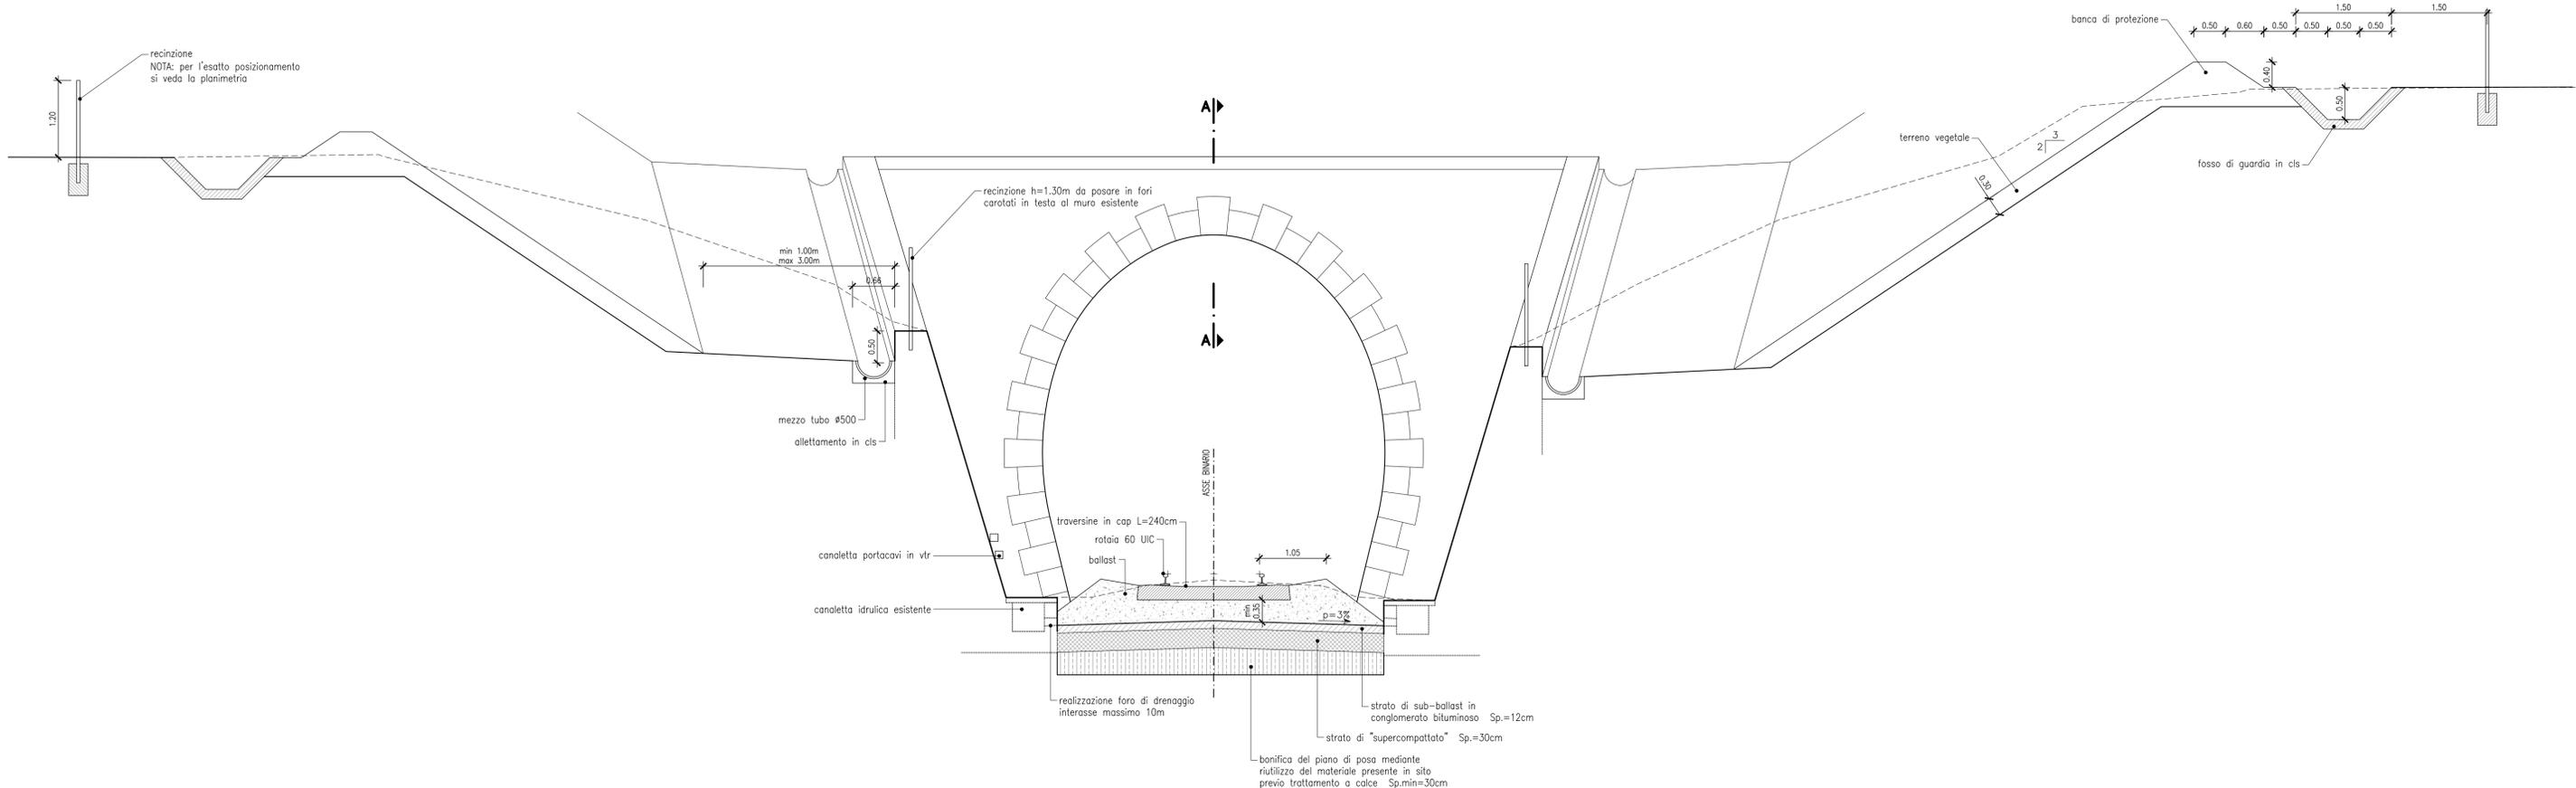

# MESSA IN SICUREZZA DEGLI IMBocchi DELLE GALLERIE SEZIONE LONGITUDINALE A-A

SCALA 1:50

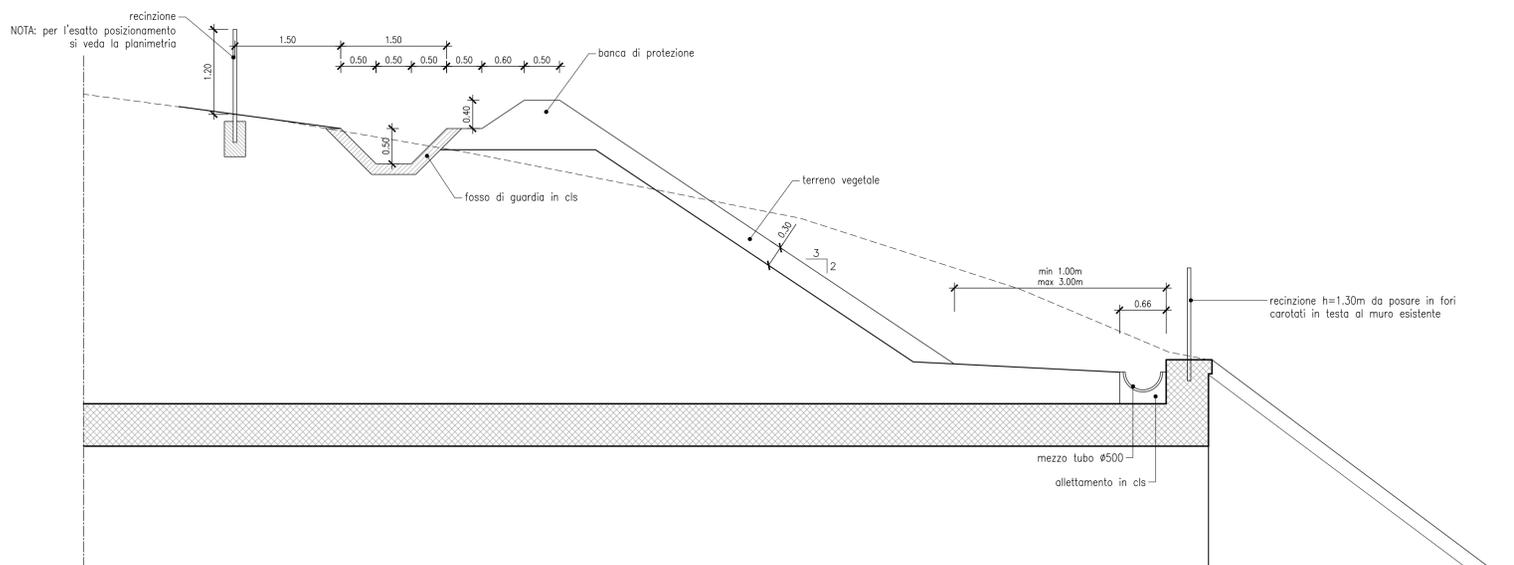

**PROGRESSIVE DEGLI IMBocchi OGGETTO DI MESSA IN SICUREZZA:**

Galleria n.6	Pk 75+357.71	Pk 75+600.40	
Galleria n.7	Pk 75+971.48	Pk 76+190.11	
Galleria n.8	Pk 82+525.59	Pk 84+150.04	Monte Barbaro
Galleria n.9	Pk 84+942.51	Pk 85+039.71	
Galleria n.10	Pk 85+482.13	Pk 85+624.45	
Galleria n.11	Pk 86+471.06	Pk 86+639.88	
Galleria n.11bis	Pk 86+957.40	Pk 87+033.50	
Galleria n.12	Pk 91+355.11	Pk 91+836.86	
Galleria n.13	Pk 95+739.79	Pk 96+045.87	
Galleria n.14	Pk 103+579.82	Pk 104+271.30	Canalotto

**COMMITTENTE:**  
RFI  
RETE FERROVIARIA ITALIANA  
GRUPPO FERROVIE DELLO STATO ITALIANE  
DIREZIONE INVESTIMENTI PROGETTI PALERMO

**SOGGETTO TECNICO:**  
RFI  
RETE FERROVIARIA ITALIANA  
GRUPPO FERROVIE DELLO STATO ITALIANE  
DIREZIONE TERRITORIALE PRODUZIONE DI PALERMO  
S. O. INGEGNERIA DI PALERMO

**PROGETTAZIONE:**  
SINTAGMA S.r.l. - ITALIANA SISTEMI S.r.l.

**PROGETTO DEFINITIVO**

**CONTRATTO APPLICATIVO n.9/2017 - A.Q. n.341/2016 del 29/11/2016**  
Progettazione definitiva delle opere civili ed armamento  
per il ripristino della linea Palermo - Trapani via Milo

**CORPO STRADALE**  
STATO DI PROGETTO  
Sezioni tipo di progetto - Messa in sicurezza degli imbocchi delle gallerie

SCALA 1:50  
Foglio - di -

PROGETTO/ANNO	SOTTOPR.	LIVELLO	NOME DOC.	PROGR.OP.	FASE FUNZ.	NUMERAZ.
3 0 4 8 1 7	S 0 1	P D	T S R T	0 5	0 0 0	1 0 0 9 7

Rev.	Descrizione	Progettista			RFI		
		Redatto	Verificato	Approvato	Verificato Team Ver.	Verificato C.P.	Approvato
A	Emissione	OTT. 18	OTT. 18	OTT. 18			
		M. De Turzi	Ing. Nani	Ing. Granieri	D.T.	D.T.	Ing. Martinelli
B	Recep. Ods.11	NOV. 18	NOV. 18	NOV. 18			
		M. De Turzi	Ing. Nani	Ing. Granieri	D.T.	D.T.	Ing. Martinelli
C	Recep. Istruttoria	Luglio '19	Luglio '19	Luglio '19			
		M. De Turzi	Ing. Nani	Ing. Granieri	D.T.	D.T.	Ing. Martinelli

LINEA	SEDE TECN.	NOME DOC.	NUMERAZ.
Verificato e trasmesso	Data	Convalidato	Data
		Archiviato	Data

Nome File: 304817\_S01\_PD\_TSRT\_05\_000\_E0097