



PIANTA QUOTA BANCHINA

RAPP. 1:100

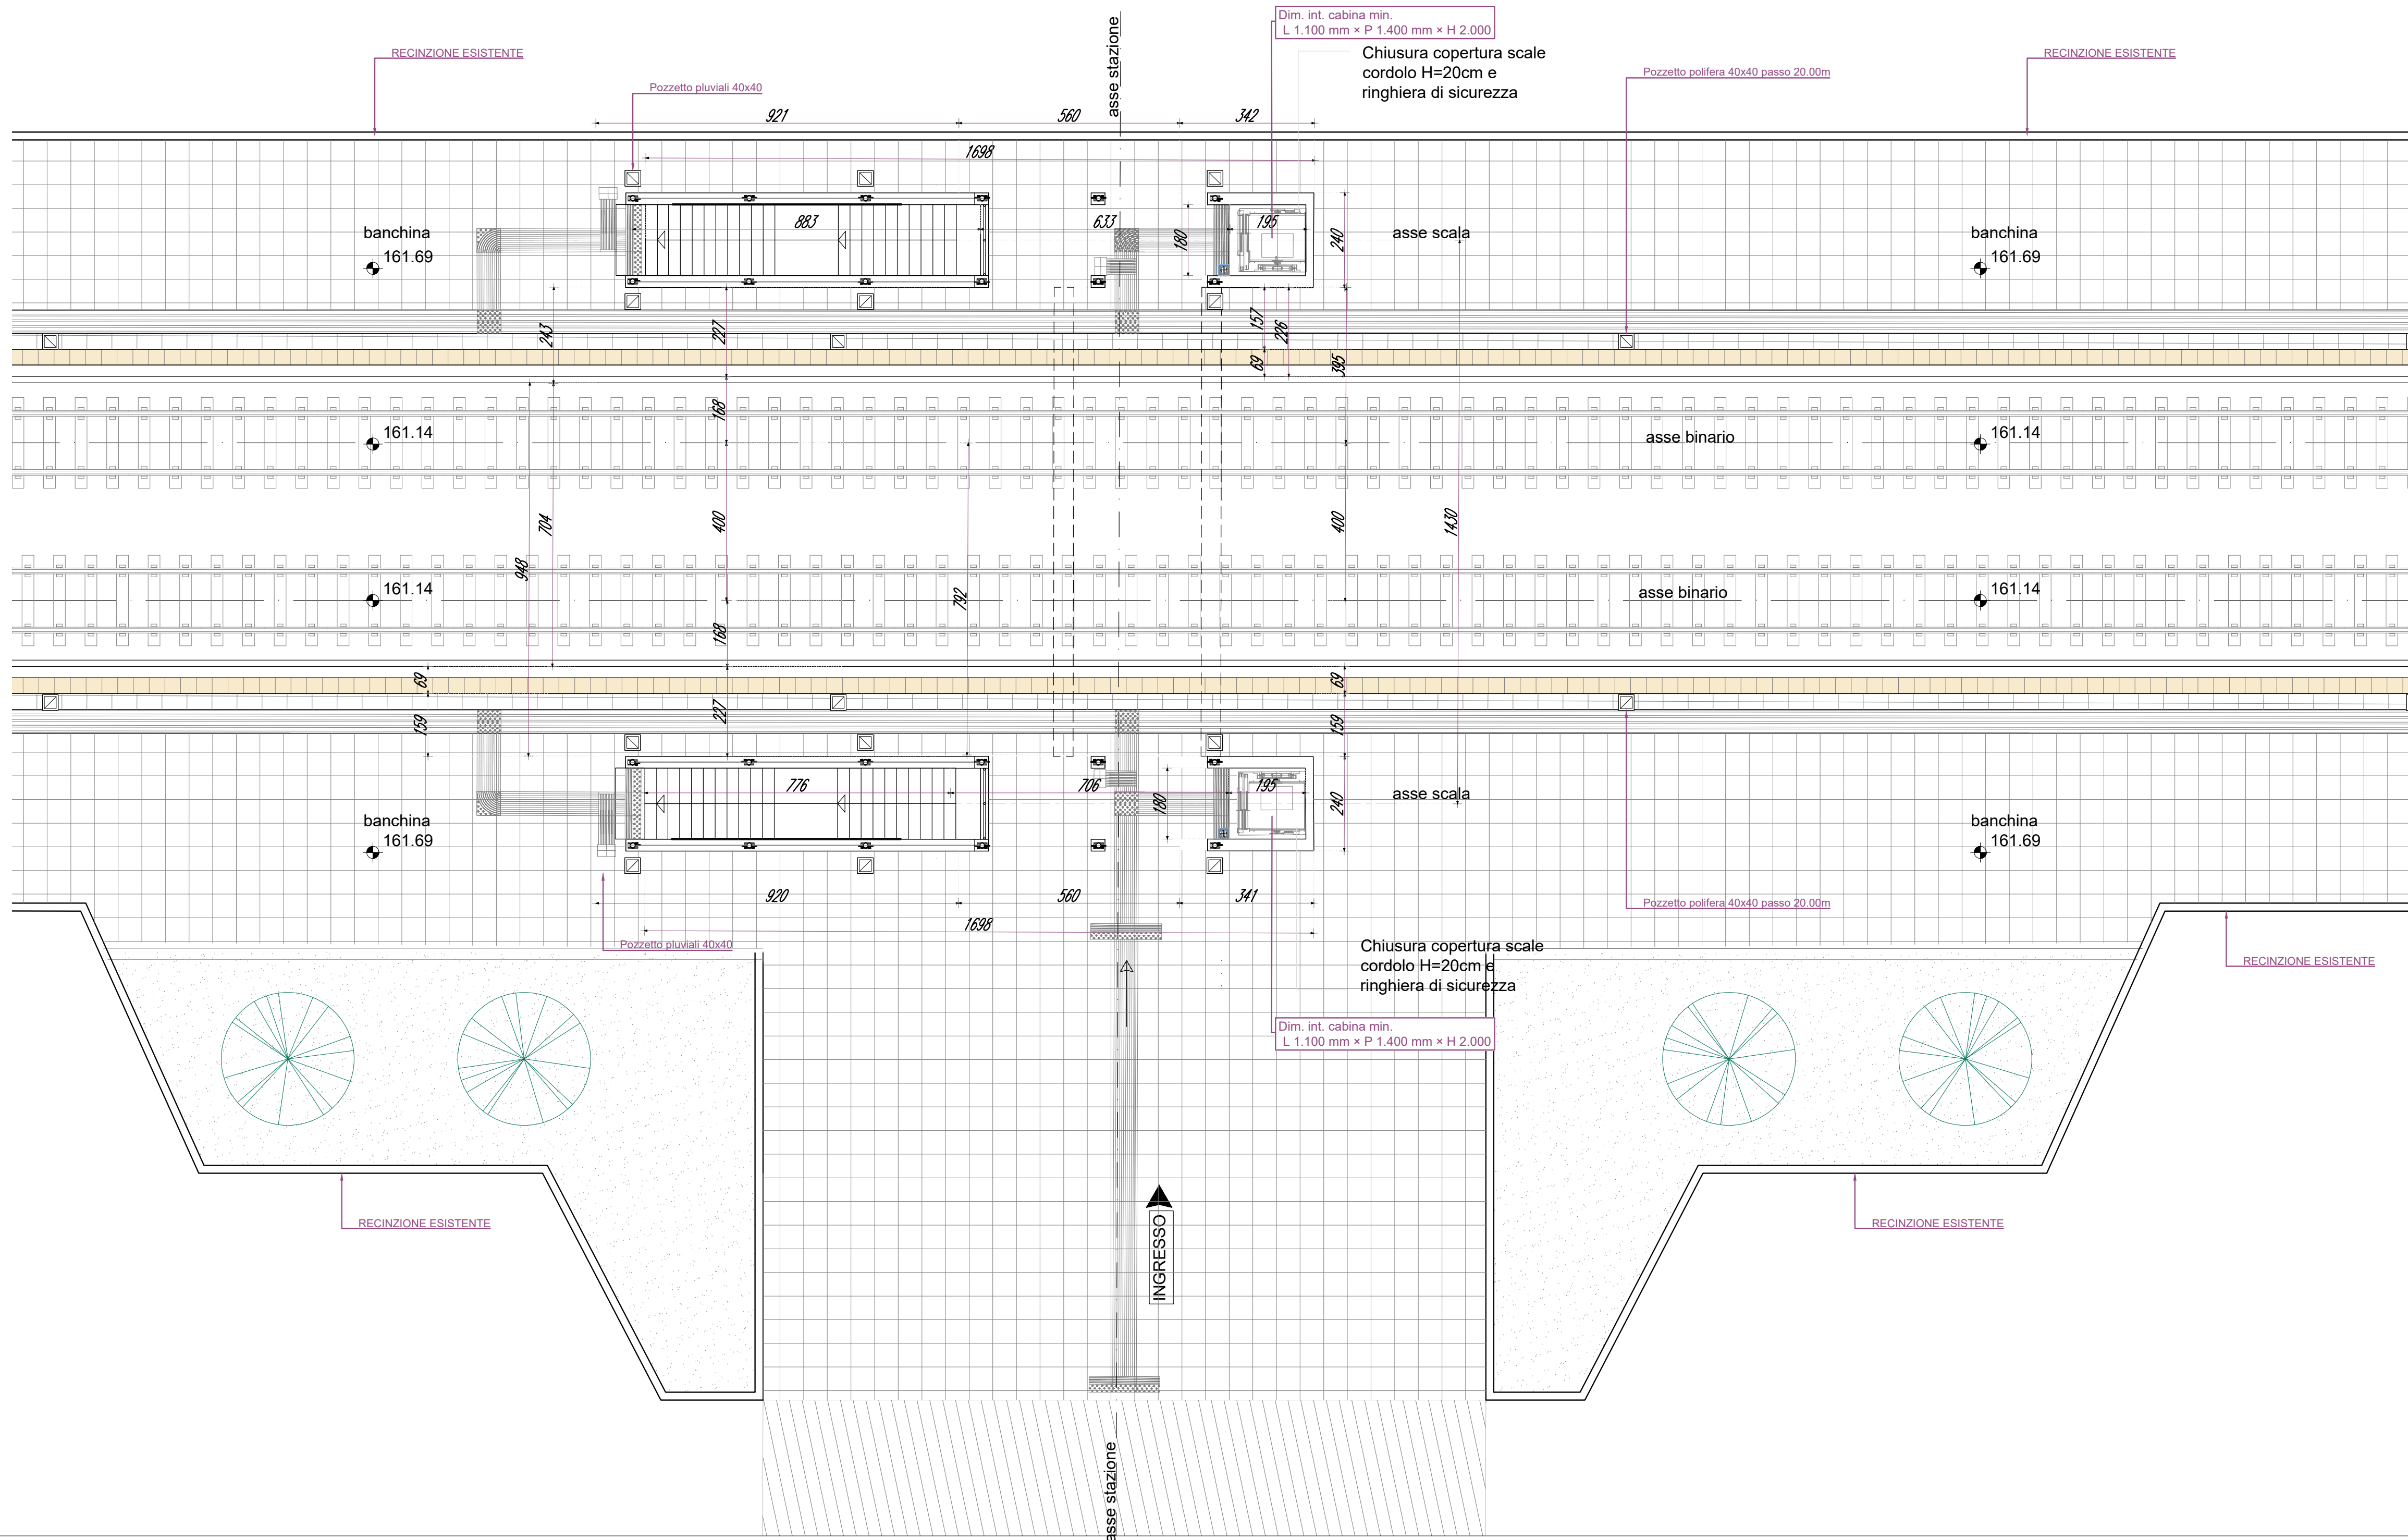

PARTICOLARE COSTRUTTIVO BANCHINA


RAPP. 1:25

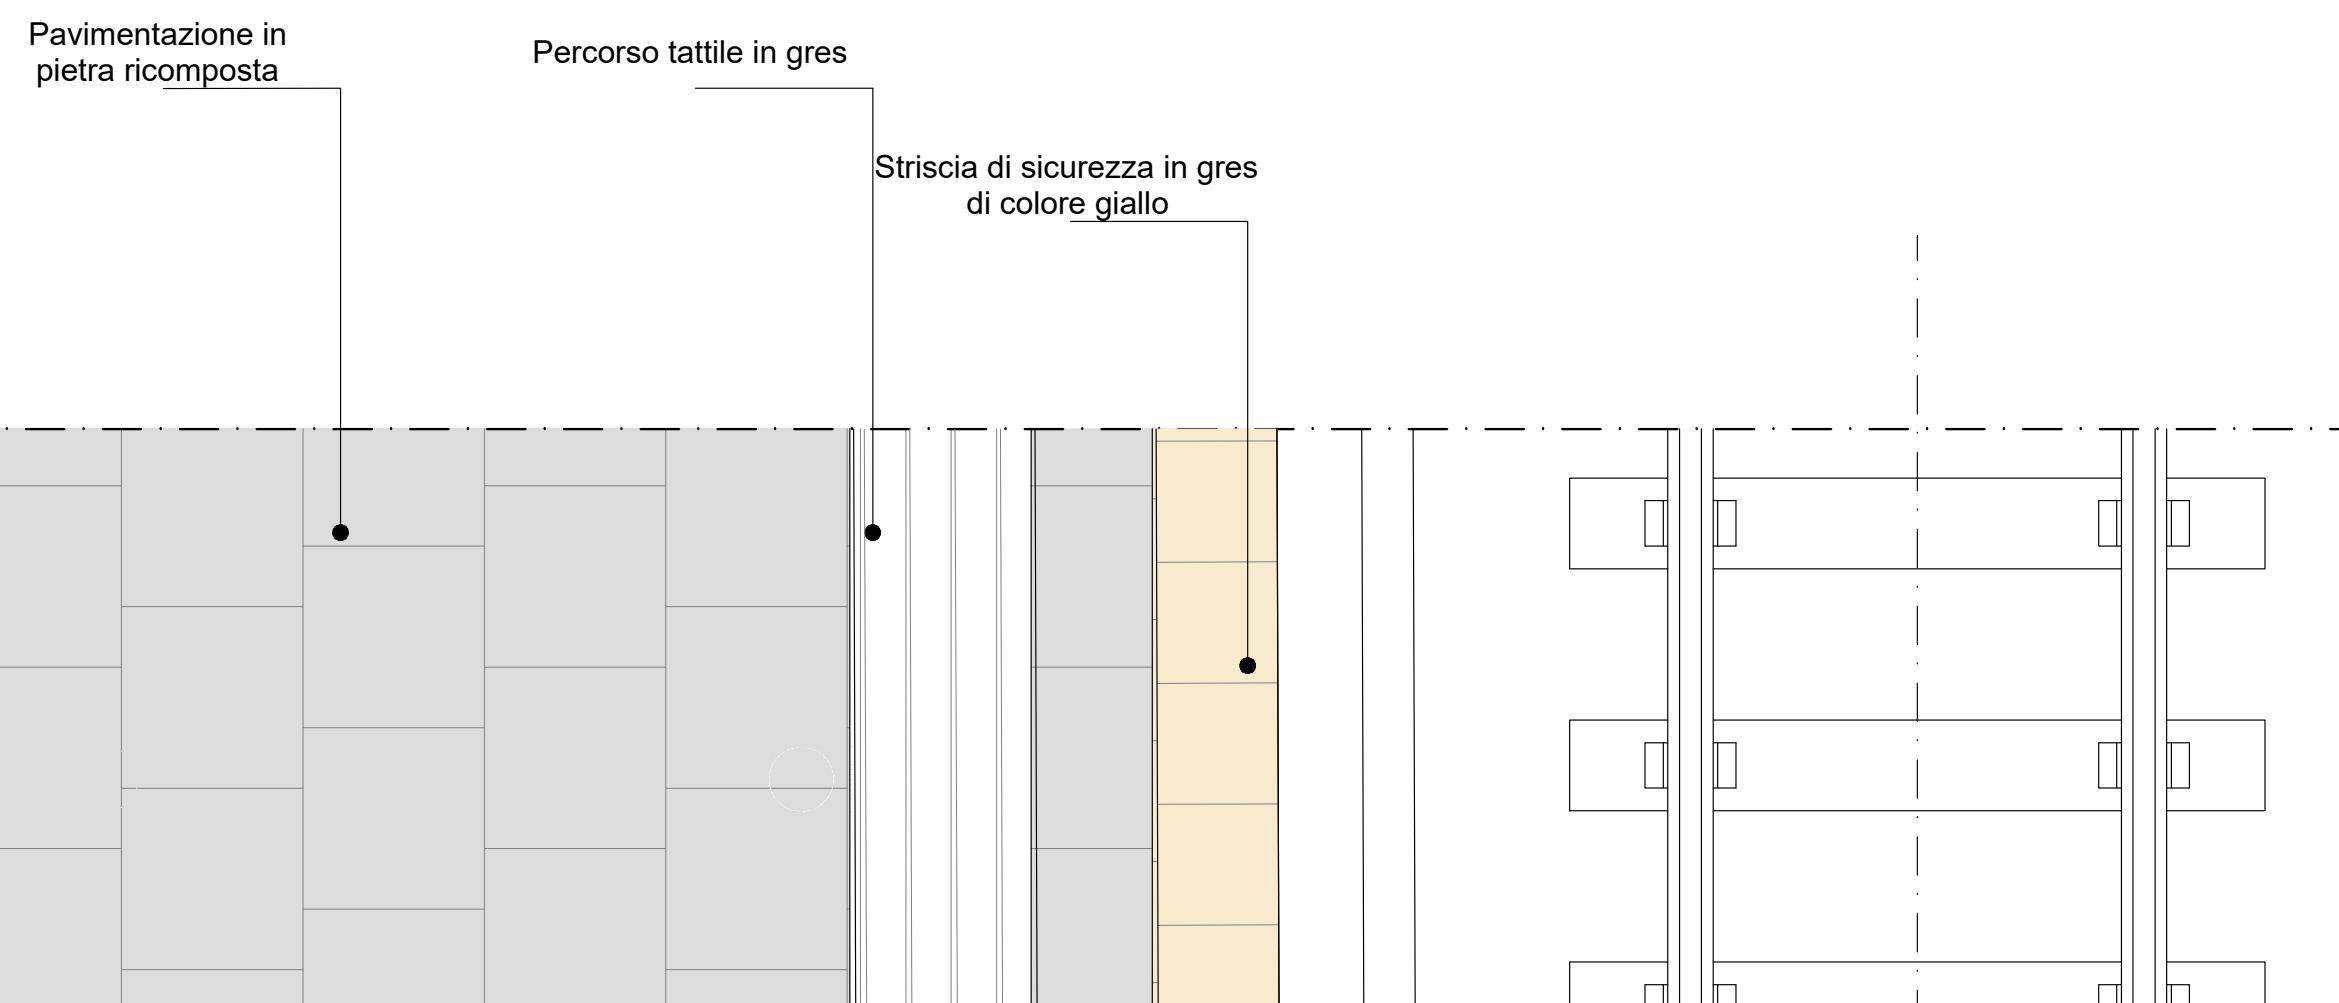

STRALCIO TERMINALE BANCHINA: RAMPE DI SERVIZIO

RAPP. 1:100

nota bene :
 a) rampa di accesso costruita con conglomerato riportato
 b) predisposizione di cancelletto di servizio line banchina

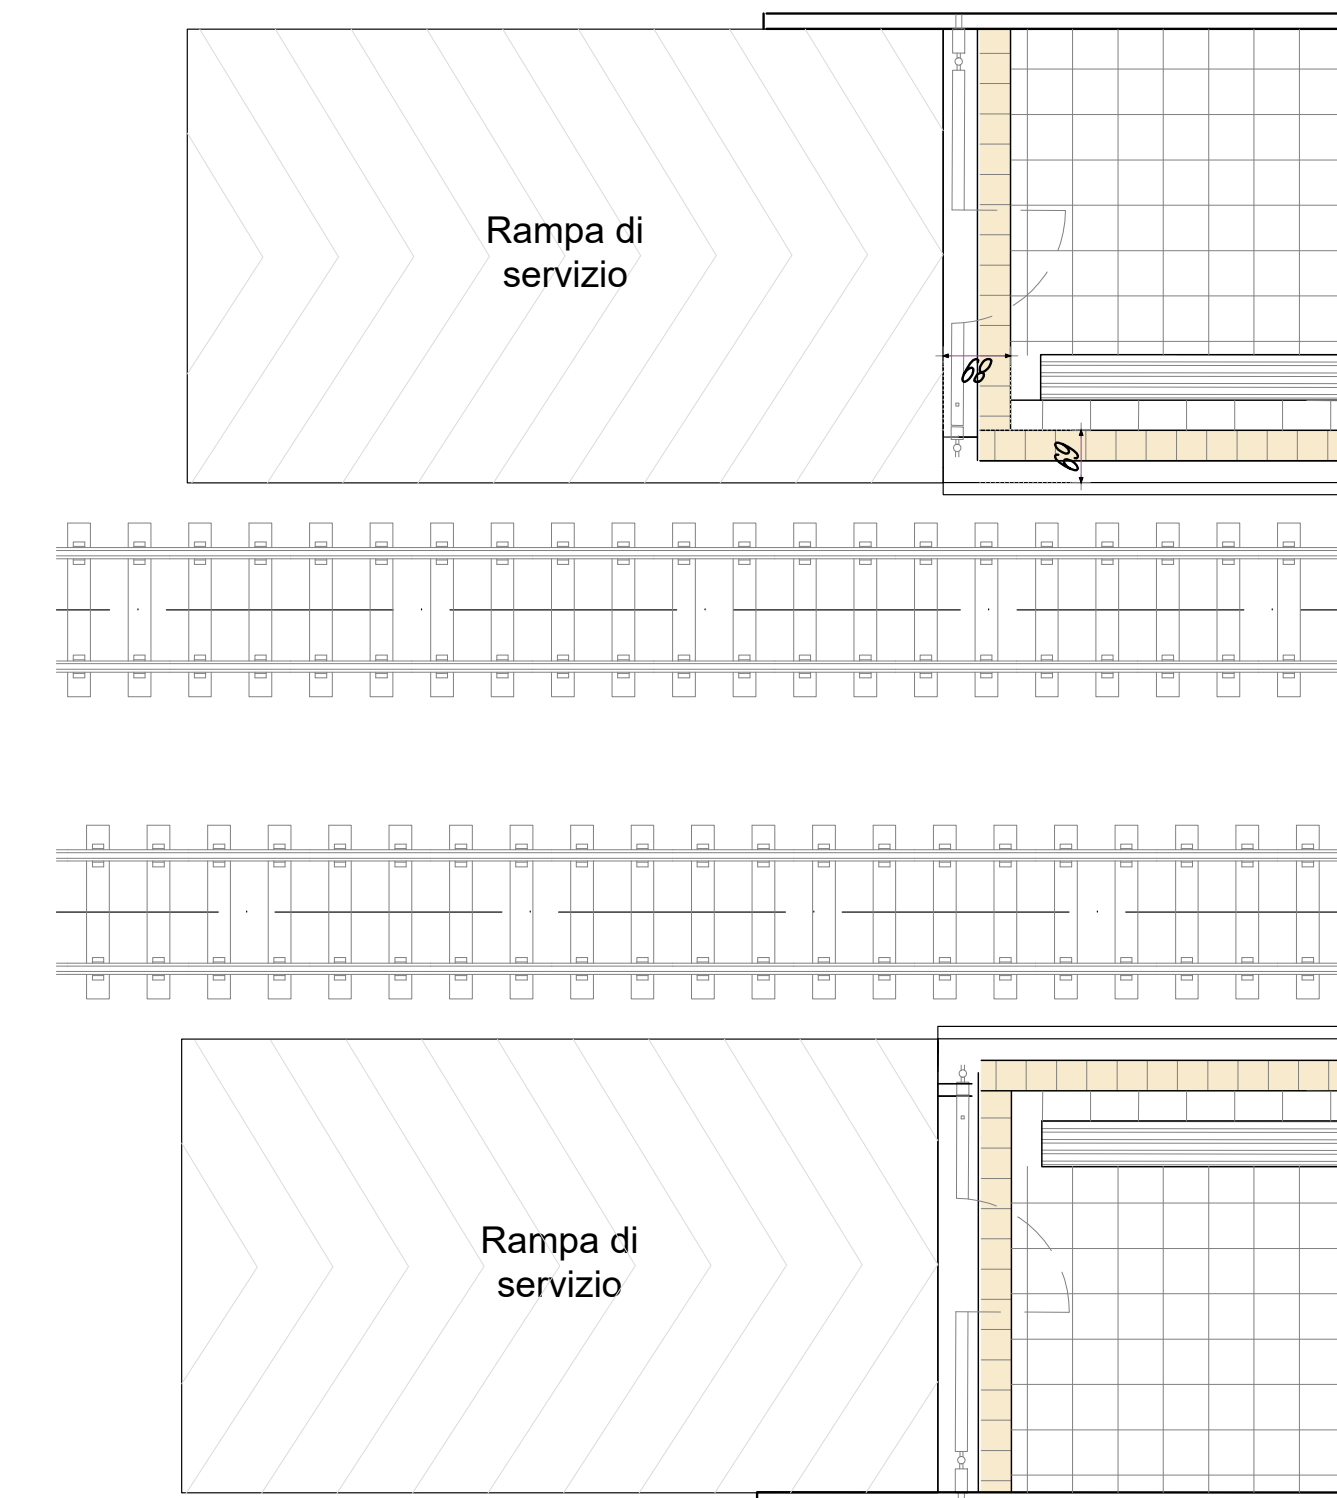

COMMITTENTE:  DIREZIONE INVESTIMENTI PROGETTI PALERMO

SOGGETTO TECNICO:  DIREZIONE TERRITORIALE PRODUZIONE DI PALERMO
S. O. INGEGNERIA DI PALERMO

PROGETTAZIONE: SINTAGMA S.r.l. - ITALIANA SISTEMI S.r.l. 

PROGETTO DEFINITIVO

CONTRATTO APPLICATIVO n.9/2017 - A.Q. n.341/2016 del 29/11/2016
 Progettazione definitiva delle opere civili ed armamento
 per il ripristino della linea Palermo - Trapani via Milo

OPERE CIVILI
 STAZIONE DI CALATAFIMI
 PIANTA A QUOTA BANCHINA

SCALA 1:100
 Foglio - di -

PROGETTO/ANNO: 304817 SOTTOPR. S01 LIVELLO PD NOME DOC. TSST11 PROG.OP. FASE FUNZ. 11000 NUMERAZ. E0002

Rev.	Descrizione	Progettista			RFI			
		Redatto	Verificato	Approvato	Verificato Team Ver.	Verificato C.P.	Approvato	Autorizzato
A	Emissione	Octobre '18	Octobre '18	Octobre '18	Octobre '18	Octobre '18	Octobre '18	Octobre '18
B	Rev. su Ist. RFI Roma	Geom. Picarillo	Ing. Garavola	Ing. La Tessa	D.T.	D.T.	Ing. Martinelli	Ing. Palazzo
		Geom. Picarillo	Ing. Garavola	Ing. La Tessa	D.T.	D.T.	Ing. Martinelli	Ing. Palazzo

LINEA	SEDE TECN.	NOME DOC.	NUMERAZ.
Verificato e trasmesso	Data	Convalidata	Data