PIANTA BANCHINA
SCALA 1:200

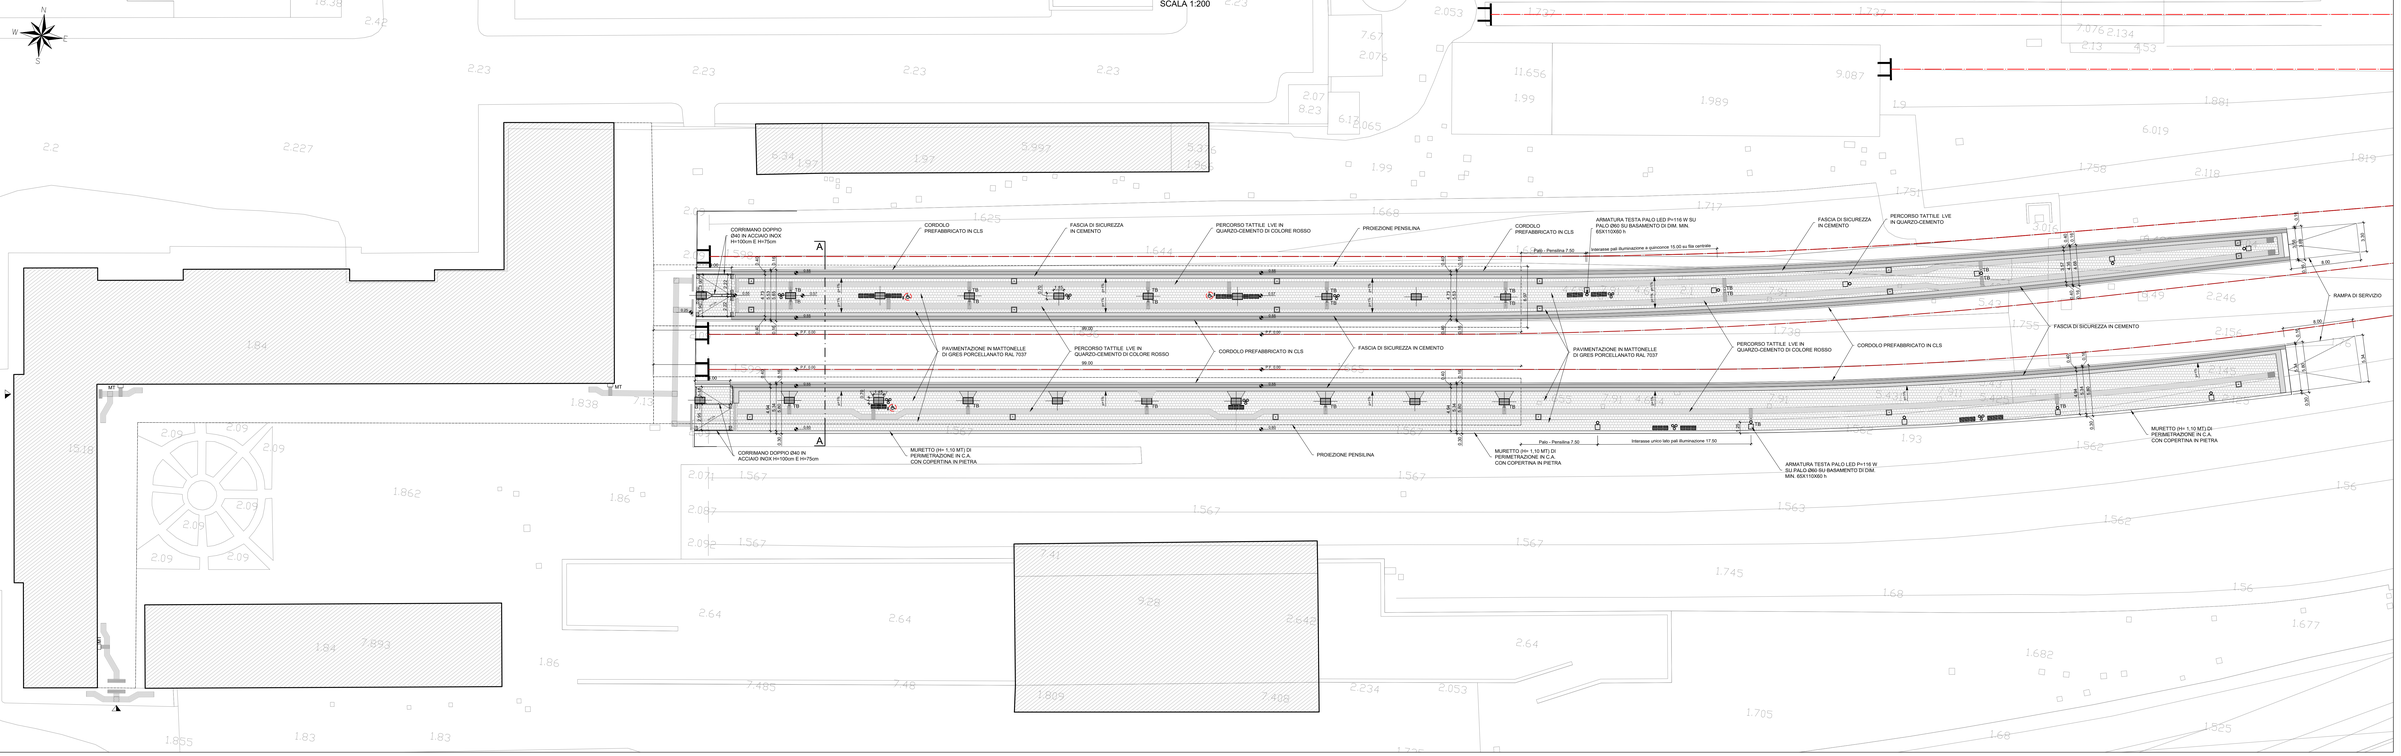

PROGETTO
SEZIONE TRASVERSALE A-A
SCALA 1:20

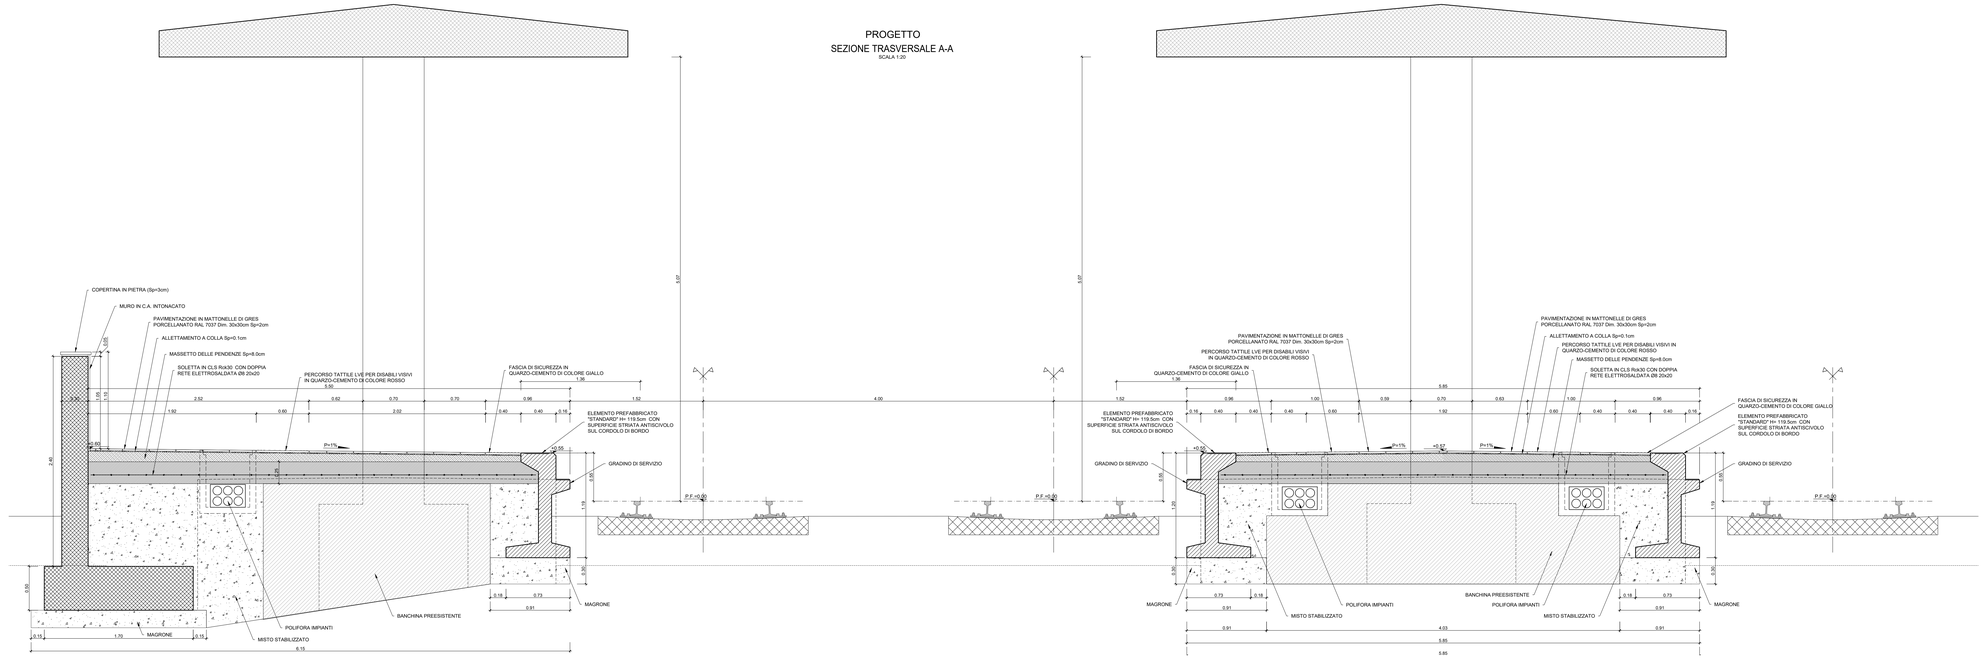

COMMITTENTE:

RFI RETE FERROVIARIA ITALIANA
GRUPPO FERROVIE DELLO STATO ITALIANE

DIREZIONE INVESTIMENTI PROGETTI PALERMO

SOGGETTO TECNICO:

RFI RETE FERROVIARIA ITALIANA
GRUPPO FERROVIE DELLO STATO ITALIANE

DIREZIONE TERRITORIALE PRODUZIONE DI PALERMO
S. O. INGEGNERIA DI PALERMO

PROGETTAZIONE:

SINTAGMA S.r.l. - ITALIANA SISTEMI S.r.l.

TIMBRO E FIRMA DEL PROGETTISTA

ORDINE DELLA PROVINCIA DI PALERMO
Dott. Ing. Giuseppe Mazzola
SETTORE INGEGNERIA
NUMERO CHIAMATA
DIRIGENTE CIVILE E AMBIENTALE
DIRETTORE DI PRODUZIONE
DIRETTORE DELLA PROGETTAZIONE

PROGETTO DEFINITIVO

CONTRATTO APPLICATIVO n.9/2017 - A.Q. n.341/2016 del 29/11/2016
Progettazione definitiva delle opere civili ed armamento
per il ripristino della linea Palermo - Trapani via Milo

OPERE CIVILI
STAZIONE DI TRAPANI
Planimetria e sezione dello stato di progetto

SCALA Varie
Foglio - di -

PROGETTO/ANNO	SOTTOPR.	LIVELLO	NOME DOC.	PROGR.OP.	FASE FUNZ.	NUMERAZ.
3 0 4 8 1 7	S 0 1	P D	T S S T	1 7	0 0 0	E 0 0 0 2

Rev.	Descrizione	Progettista: Redatto	Progettista: Verificato	Progettista: Approvato	RFI: Verificato Team Ver.	RFI: Verificato C.	RFI: Approvato	RFI: Autorizzato
A	Emissione	DIC. 18 / C. Pesciatti	DIC. 18 / Ing. Nasi	DIC. 18 / Ing. Giuriati	D.T.	D.T.	Ing. Martinelli	Ing. Palazzo
B	Recep. Istruttoria	Luglio '19 / C. Pesciatti	Luglio '19 / Ing. Nasi	Luglio '19 / Ing. Giuriati	D.T.	D.T.	Ing. Martinelli	Ing. Palazzo

LINEA	SEDE TECN.	NOME DOC.	NUMERAZ.

Verificato e trasmesso	Data	Convalidato	Data	Archiviato	Data

Nome File: 0048317_SIS_PD_TSST_17_000_E0002