

PLANIMETRIA GENERALE

Scala 1:500



Km 102+442,46
Sottopasso
di m. 3,00

Km 102+278,88
Stazione
di Fulgatore


Via Capitano A. Rizzo

Strada per la stazione



STAZIONE FULGATORE - LEGENDA	
1	Cumuli materiali di scavo/ballast
2	Duna perimetrale
3	Recinzione cantiere

LEGENDA	
	Viabilità interna autovetture
	Viabilità interna dei mezzi di cantiere
	Superficie in stabilizzato
	Superficie permeabile

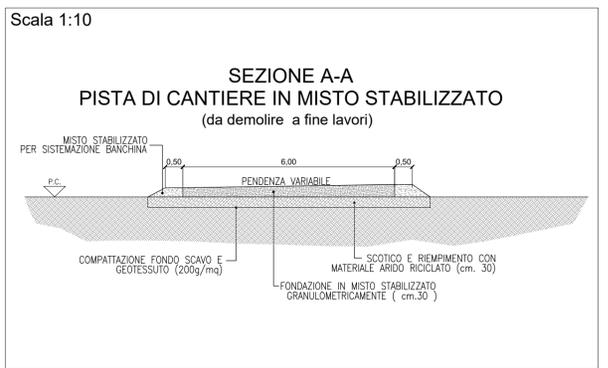

COMMITTENTE:
 DIREZIONE INVESTIMENTI PROGETTI PALERMO

SOGGETTO TECNICO:
 DIREZIONE TERRITORIALE PRODUZIONE DI PALERMO
 S. O. INGEGNERIA DI PALERMO

PROGETTAZIONE:
 SINTAGMA S.r.l. - ITALIANA SISTEMI S.r.l.

PROGETTO DEFINITIVO

CONTRATTO APPLICATIVO n.9/2017 - A.Q. n.341/2016 del 29/11/2016
 Progettazione definitiva delle opere civili ed armamento
 per il ripristino della linea Palermo - Trapani via Milo

CANTIERIZZAZIONE E SICUREZZA
 CANTIERIZZAZIONE
 Cantiere Stazione Fulgatore - Layout di cantiere, sezione tipo e viabilità

SCALA 1:500
 Foglio - di -

PROGETTO/ANNO	SOTTOPR.	LIVELLO	NOME DOC.	PROGR.OP.	FASE FUNZ.	NUMERAZ.
3 0 4 8 1 7	S 0 1	P D	T R T R	1 5	0 0 0	E 0 0 7

Rev.	Descrizione	Progettista			RFI		
		Redatto	Verificato	Approvato	Verificato Team Ver.	Verificato C.P.	Approvato
A	Emissione	OTT. 18 M. Morini	OTT. 18 Ing. Pambianco	OTT. 18 Ing. Granieri	D.T.	D.T.	Ing. Martinelli Ing. Palazzo

LINEA	SEDE TECN.	NOME DOC.	NUMERAZ.

Verificato e trasmesso	Data	Convalidato	Data	Archiviato	Data