


PLANIMETRIA GENERALE

Scala 1:500

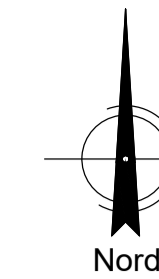

STAZIONE ERICE-NAPOLA - LEGENDA


- 1 Cumuli materiali di scavo/ballast
- 2 Duna perimetrale
- 3 Recinzione cantiere

LEGENDA

- Viabilità interna autovetture
- Viabilità interna dei mezzi di cantiere
- Superficie cemento esistente
- Superficie in stabilizzato
- Superficie permeabile

Scala 1:10

SEZIONE A-A  
PISTA DI CANTIERE IN MISTO STABILIZZATO  
(da demolire a fine lavori)

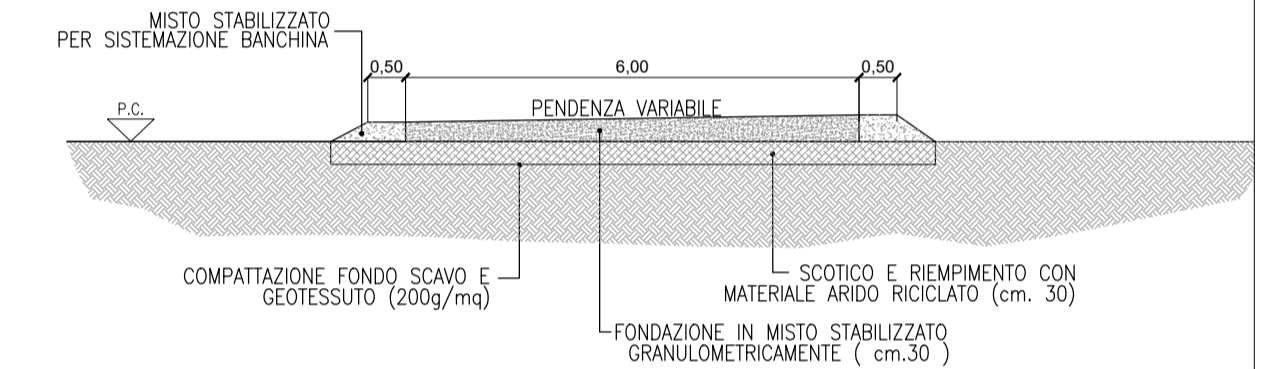

STAZIONE DI ERICE

137.5

Km 106+858.83 Stazione di Erice

COMMITTENTE: DIREZIONE INVESTIMENTI PROGETTI PALERMO

SOGGETTO TECNICO: DIREZIONE TERRITORIALE PRODUZIONE DI PALERMO S. O. INGEGNERIA DI PALERMO

PROGETTAZIONE: SINTAGMA S.r.l. - ITALIANA SISTEMI S.r.l.

PROGETTO DEFINITIVO

CONTRATTO APPLICATIVO n.9/2017 - A.Q. n.341/2016 del 29/11/2016  
Progettazione definitiva delle opere civili ed armamento per il ripristino della linea Palermo - Trapani via Milo

CANTIERIZZAZIONE E SICUREZZA  
CANTIERIZZAZIONE  
Cantiere Stazione Erice-Napola - Layout di cantiere, sezione tipo e viabilità

PROGETTO/ANNO	SOTTOPR.	LIVELLO	NOME DOC.	PROGR.OP.	FASE FUNZ.	NUMERAZ.
304817	S01	PD	TRTR	15	000	E0008

Rev.	Descrizione	Progettista			RFI			
		Redatto	Verificato	Approvato	Verificato Team Ver.	Verificato C/P	Approvato	Autorizzato
A	Emissione	M. Morini	Ing. Pambianco	Ing. Granieri	D.T.	D.T.	Ing. Martinelli	Ing. Palazzo

LINEA	SEDE TECN.	NOME DOC.	NUMERAZ.
Verificato e trasmesso	Data	Convalidato	Data
Archiviato	Data		