SEZIONI TRASVERSALI CON INDICAZIONE DEI LIVELLI DI PIENA FIUMARA ANNUNZIATA 2

DISTANZA PROG. 00.00 m
DISTANZA PARZ. 00.00 m

- 202.60
- 201.82
- 201.61
- 201.25

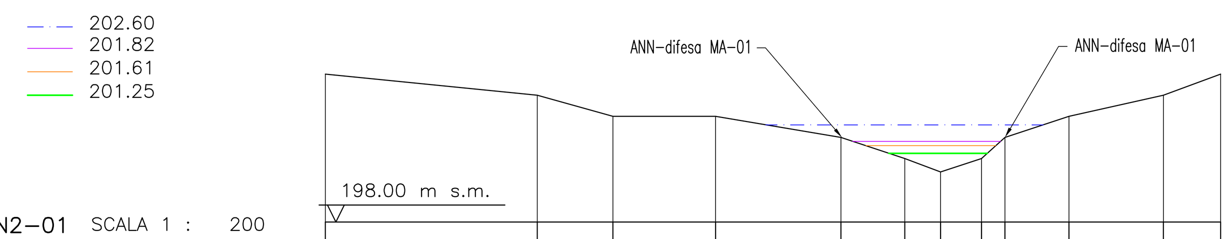

ANN2-01 SCALA 1 : 200

PICCHETTO	DISTANZA PARZIALE (m)	DISTANZA PROGRESSIVA (m)	QUOTA TERRENO (m s.m.)
		0.00	205.00
	10.03	10.03	204.00
	3.58	13.61	203.00
	4.86	18.47	203.00
	5.94	24.41	202.00
	3.02	27.43	201.00
	1.69	29.12	200.37
	1.94	31.06	201.00
		32.17	202.00
	3.03	35.20	203.00
	4.47	39.67	204.00
	2.71	42.38	205.00

DISTANZA PROG. 63.62 m
DISTANZA PARZ. 63.62 m

- 195.39
- 194.19
- 193.92
- 193.49

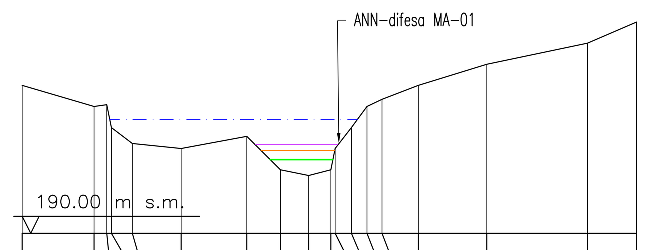

ANN2-02 SCALA 1 : 200

PICCHETTO	DISTANZA PARZIALE (m)	DISTANZA PROGRESSIVA (m)	QUOTA TERRENO (m s.m.)
		0.00	197.00
	3.40	3.40	196.00
		4.00	196.09
		4.22	195.00
		5.21	194.25
	2.31	7.52	194.01
	3.11	10.63	194.59
	1.59	12.22	193.00
		13.56	192.73
		14.61	193.00
		14.81	194.01
		15.58	195.00
		16.32	196.00
		17.03	196.34
		18.75	197.00
	3.24	21.99	198.00
	4.77	26.76	199.00
	2.32	29.08	200.00

DISTANZA PROG. 108.33 m
DISTANZA PARZ. 44.71 m

- 190.68
- 189.48
- 189.25
- 188.86

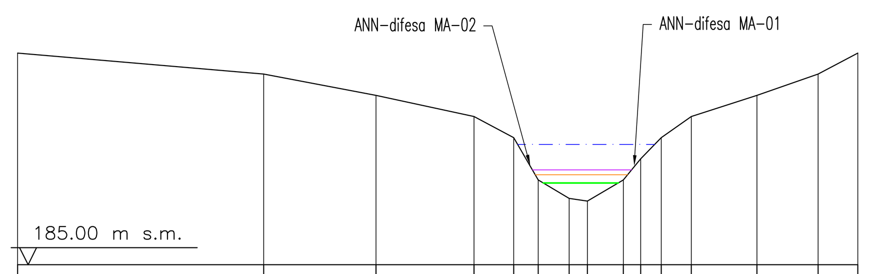

ANN2-03 SCALA 1 : 200

PICCHETTO	DISTANZA PARZIALE (m)	DISTANZA PROGRESSIVA (m)	QUOTA TERRENO (m s.m.)
		0.00	195.00
	11.65	11.65	194.01
	5.32	16.97	193.00
	4.64	21.61	192.00
	1.88	23.49	191.00
		24.65	189.00
	1.46	26.11	188.13
		26.98	188.00
	1.70	28.68	189.00
		29.50	190.00
		30.47	191.00
	1.43	31.90	192.00
	3.10	35.00	193.00
	2.90	37.90	194.01
	1.88	39.78	195.00

NOTE GENERALI

LEGENDA

- CARICO TOTALE TR 200 ANNI (m s.m.)
- P.L. TR 200 ANNI (m s.m.)
- P.L. TR 30 ANNI (m s.m.)
- P.L. TR 2 ANNI (m s.m.)

Stretto di Messina

Concessionaria per la progettazione, realizzazione e gestione del collegamento stabile tra la Sicilia e il Continente
Organismo di Diritto pubblico
(Legge n° 1158 del 17 dicembre 1971, modificata dal D.Lgs. n° 114 del 24 aprile 2003)

Eurolink

PONTE SULLO STRETTO DI MESSINA

PROGETTO DEFINITIVO

EUROLINK S.C.p.A.
IMPREGILO S.p.A. (Mandataria)
SOCIETA' ITALIANA PER CONDOTTE D'ACQUA S.p.A. (Mandante)
COOPERATIVA MURATORI E CEMENTISTI - C.M.C. di Ravenna Soc. Coop. a.r.l. (Mandante)
SACYR S.A.U. (Mandante)
ISHIKAWAJIMA - HARIMA HEAVY INDUSTRIES CO. Ltd. (Mandante)
A.C.I. S.C.P.A. - CONSORZIO STABILE (Mandante)

IL PROGETTISTA	IL CONTRAENTE GENERALE	STRETTO DI MESSINA	STRETTO DI MESSINA
SINA — Dott. Ing. F. Colla, Ordine Ingegneri Milano n° 20355; Dott. Ing. E. Pagani, Ordine Ingegneri Milano n° 15408	Project Manager (Ing. P.P. Marcheselli)	Direttore Generale e RUP Validazione (Ing. G. Fiammenghi)	Amministratore Delegato (Dott. P. Ciucci)

COLLEGAMENTI SICILIA
STUDI DI BASE
SISTEMAZIONI IDRAULICHE
GENERALE
FIUMARA ANNUNZIATA – SEZIONI TRASVERSALI – TAVOLA 2

SB0047_F0

CODICE: C G 0 7 0 0 P W 9 D S S B S I G 0 0 0 0 0 0 0 0 4 F0 — SCALA: 1:200

REV.	DATA	DESCRIZIONE	REDATTO	VERIFICATO	APPROVATO
F0	20/06/2011	EMISSIONE FINALE	B.LO GIUDICE	F.BERTONI	F.COLLA

NOME DEL FILE: SB0047_F0.dwg