


Il presente disegno e' di proprieta' aziendale - La Societa' tutelera' i propri diritti a termine di legge.

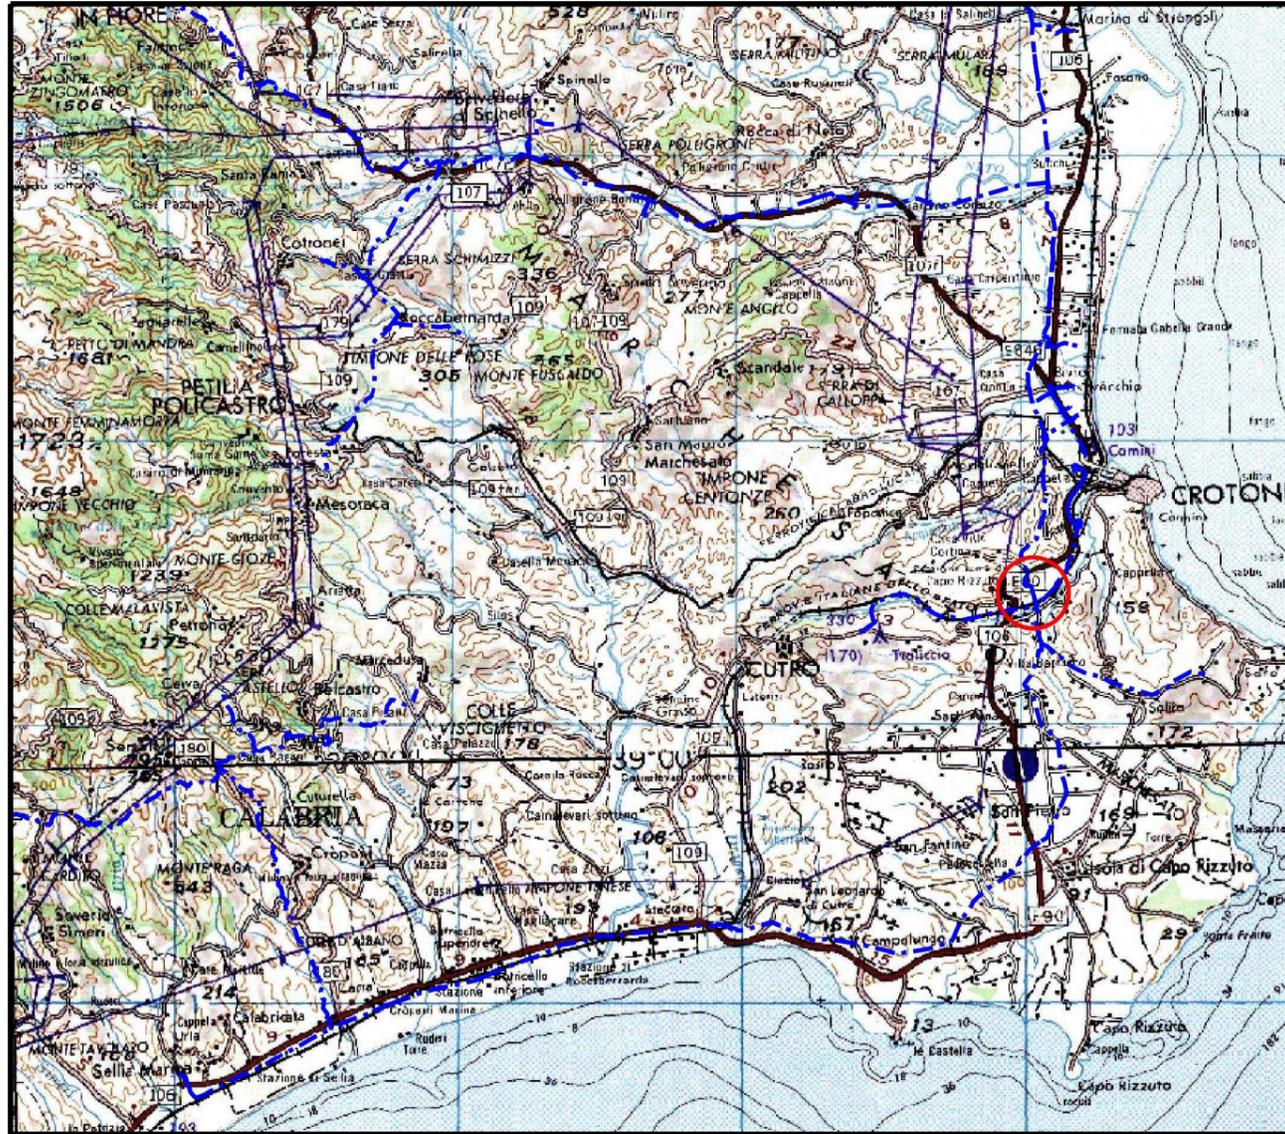

COROGRAFIA Scala 1:250.000



OO	04-10-19	EMISSIONE	DEL VECCHIO	CASAGRANDE	CAPRIOTTI
INDICE	DATA	R E V I S I O N I			ELABORATO VERIFICATO APPROVATO
					Dis. PG-TPTR-005
MET. S. EUFEMIA-CROTONE DN 550 (22"), DP 70 bar RIFACIMENTO ATTRAVERSAMENTO FIUME S. ANNA					Fg. 1 di 3
					Comm. NR/15215
INDICE	OO				
Scala 1:5000					Sostituisce il Sostituito dal
USO DEL SUOLO CON UBICAZIONE SONDAGGI (ai sensi del DPR n.120/2017)					

MET. S. EUFEMIA-CROTONE DN 550 (22"), DP 70 bar
RIFACIMENTO ATTRAVERSAMENTO FIUME S. ANNA

USO DEL SUOLO CON UBICAZIONE SONDAGGI
(ai sensi del DPR n.120/2017)

00	04-10-19	EMISSIONE	DEL VECCHIO	CASAGRANDE	CAPRIOTTI
INDICE	DATA	REVISIONI	ELABORATO	VERIFICATO	APPROVATO
			Dis. PG-TPTR-005		
			Comm. NR/15215		



Foglio
2
di 3
Scala
1:5000

CTR 571131

CTR 571092

Var. Met. S.Eufemia - Crotone
DN550 (22"), DP 70 bar

Met. S.Eufemia - Crotone
DN550 (22"), MOP 70 bar

Il presente disegno e' di proprieta' aziendale - La Societa' tutelera' i propri diritti a termine di legge.



CTR 571144

CTR 571103

0+000 0+640

CROTONE
CROTONE

PI. 4500370/15
DN 550 (22"), DA RIMUOVERE

PI. IN PROGETTO DN 550 (22")
IN LOC. POGGIO PUDANO km 0+605

Torrente Ombro
(Fiume S. Anna)

TOP1 S1

S1R

TOP2 S3

TOP3

00	04-10-19	EMISSIONE	DEL VECCHIO	CASAGRANDE	CAPRIOTTI
INDICE	DATA	R E V I S I O N I	ELABORATO	VERIFICATO	APPROVATO
 			Dis. PG-TPTR-005		
			Comm. NR/15215		

LEGENDA

SIMBOLOGIA CARTOGRAFICA

- | | | | |
|---|---|--|---|
|  | Metanodotto in progetto |  | Altre condotte di terzi |
|  | Metanodotti in esercizio |  | Altri metanodotti in progetto |
|  | Metanodotti da porre fuori esercizio e recuperare |  | Gallerie, Tunnel, Mini-Microtunnel, Raise Boring e T.O.C. |
|  | Aree impianti stacco-terminale in progetto |  | Impianti di linea in progetto |
|  | Aree impianti stacco-terminale esistenti |  | Impianti di linea su rete in esercizio |
|  | Limite sovrapposizione fogli |  | Impianti di linea da porre fuori esercizio e recuperare |

SIMBOLOGIA MECCANICA

-  Punto di intercettazione di linea (P.I.L.)
-  Punto di intercettazione di derivazione importante (P.I.D.I.)
-  Punto di intercettazione di derivazione semplice con stacco da P.I.L. (P.I.D.S.)
-  Punto di intercettazione e derivazione semplice con stacco da Linea (P.I.D.S.)
-  Punto di intercettazione con discaggio di allacciamento (P.I.D.A.)
-  Punto predisposto per il discaggio di allacciamento (P.P.D.A.)
-  Punto di sezionamento elettrico terminale (P.S.E.T.)
-  Stazione predisposta per lancio e ricevimento PIG
-  Impianto di riduzione/ regolazione della pressione

SIMBOLOGIA TEMATICA

-  Zone urbanizzate
-  Zone agricole eterogenee
-  Zone agricole seminative
-  Zone agricole uliveti
-  Vegetazione ripariale
-  Posizionamento planimetrico punto di sondaggio opera in progetto
-  Posizionamento planimetrico punto di sondaggio opera in rimozione
-  Posizionamento planimetrico punto prelievo "Top soil"

Il presente disegno e' di proprieta' aziendale - La Societa' tutelera' i propri diritti a termine di legge.

Progressiva chilometrica	N.
Comuni	
Province	
Impianti	
Attraversamenti	
Sondaggi	Sn SRn TOPn