

Legenda

Progetto SIA

- sostegno demolito
- sostegno esistente
- nuova linea aerea a 150 kV
- nuova linea in cavo a 150 kV
- linea demolita
- declassamento linea aerea a 150 kV
- area di studio ristretta (500 m)
- area di studio vasta (2500 m)

Impianti esistenti

- Allacciamento
- Cabina Utente
- Stazione non RTN e Cabina Primaria
- Stazione RTN e Cabina Primaria
- Centrale Termoelettrica

Linee elettriche esistenti


- 380kV RTN Aerea
- 220kV RTN Aerea
- 132kV RTN Aerea
- 132kV RTN In cavo
- 132kV RTN Mista
- Linea elettrica AT non RTN

CONFINE COMUNALE

Limite delle Aree Urbane del Prg

- Area vincolata ex Legge n.1497/39 D.M. del 11.6.1966**
(in caso di interventi verificare l'esatto perimetro con il vincolo originale)
- Art. 20 PPAR: AREA C di qualità diffusa**
- Art. 38 PPAR: Paesaggio agrario di interesse storico-ambientale**
- Art. 39 PPAR: Centri e nuclei storici**
- Art. 40 PPAR: Edifici e manufatti storici (ex Convento Montelatiere)**
- Art. 43 PPAR: Strade panoramiche**
- Case coloniche di interesse storico - documentario (Ambito di Tutela: m 50,00)**
- Manufatti extraurbani di interesse storico - documentario (Ambito di Tutela: m 100,00)**
- Area di Interesse aecheologico**
(in caso di interventi verificare l'esatto perimetro con il vincolo originale)

PIRELLA GÖTTSCHE LOWE
 STUDIO DI COMUNICAZIONE
 PER PIRELLA
 CURATOLO
 3824

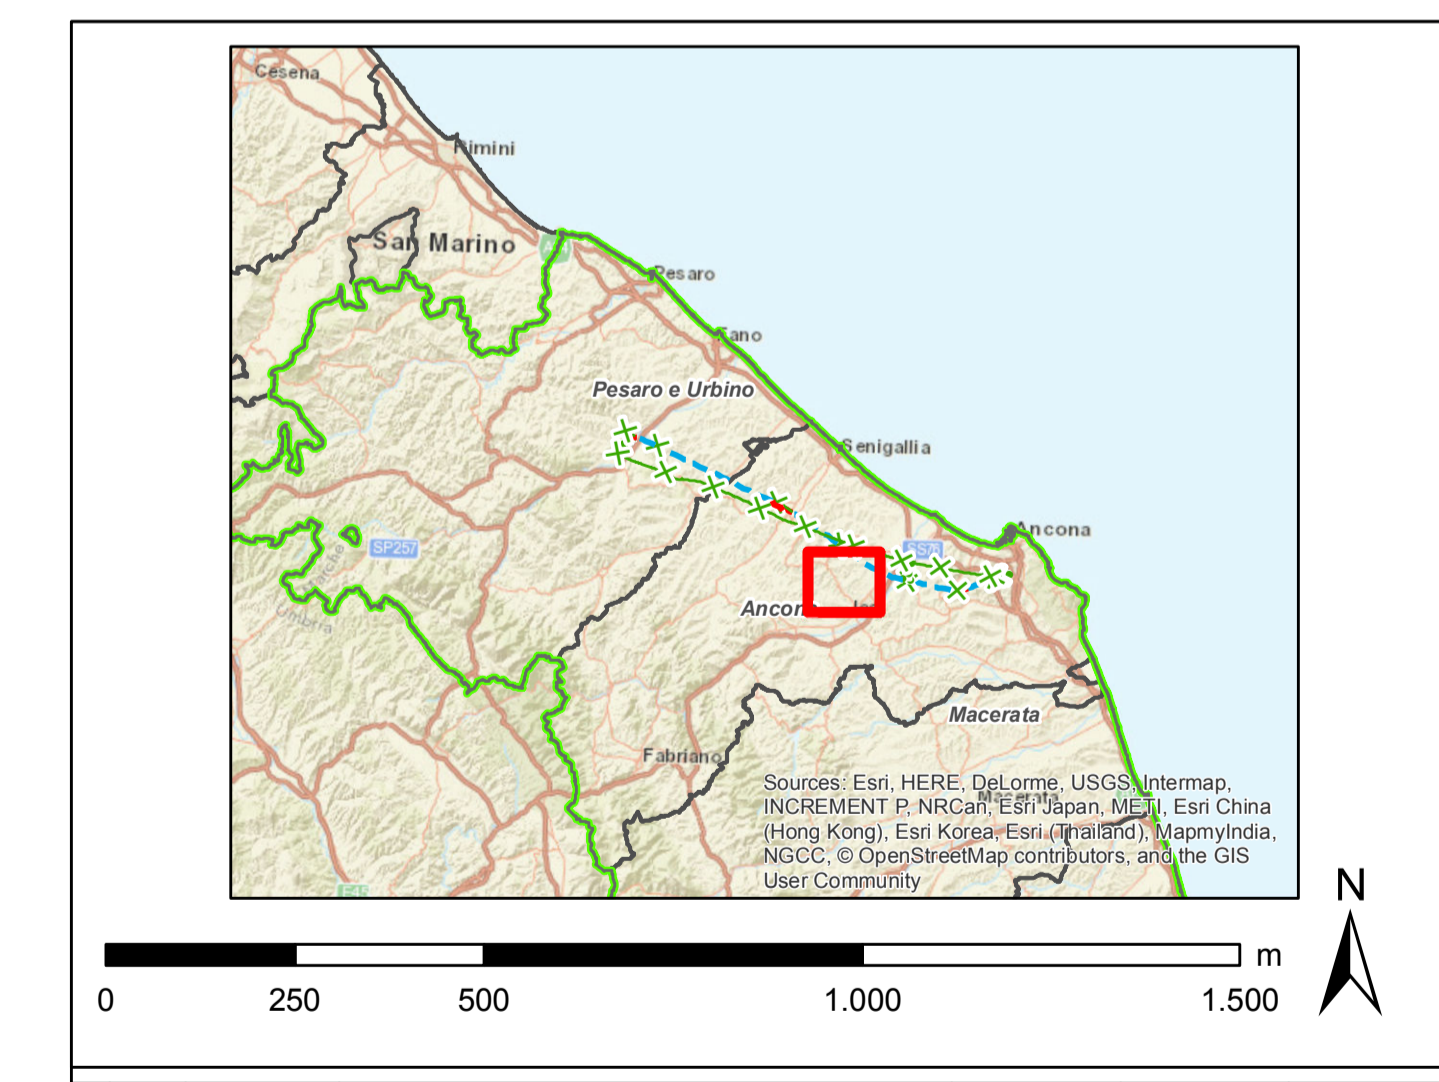

CODIFICA DELL'ELABORAZIONE D E 23787A1 C EX A017					
TITOLO Sviluppo Rete tra Pesaro e Ancona Realizzazione collegamento tra SE Candia e CP Fossombrone o demolizioni elettrodotti esistenti					
Carti dei PRG - Comune di San Marcello					
NOME DEL FILE DE23787A1CEX A017_16	FORMATO A0	SCALA 1:10.000	FOGLIO 16 di 22		
<small>Questo documento contiene informazioni di proprietà Terna S.p.A. e deve essere utilizzato esclusivamente dai destinatari in relazione alle finalità per le quali è stato ricevuto. È vietata qualsiasi forma di riproduzione o divulgazione senza il permesso scritto di Terna S.p.A. This document contains information property of TERNA S.p.A. and it will have to be used exclusively for the purposes for which it has been furnished. Whichever shape of spreading or reproduction without the written permission of TERNA S.p.A. is prohibited.</small>					