

**Legenda**

Progetto SIA

- nuovo sostegno
- sostegno demolito
- sostegno esistente
- nuova linea aerea a 150 kV
- nuova linea in cavo a 150 kV
- linea demolita
- declassamento linea aerea a 150 kV
- area di studio ristretta (500 m)
- area di studio vasta (2500 m)

**Impianti esistenti**

- Allacciamento
- Cabina Utente
- Stazione non RTN e Cabina Primaria
- Centrale Termoelettrica

**Linee elettriche esistenti**


- 38kV RTN Aerea
- 22kV RTN Aerea
- 132kV RTN Aerea
- 132kV RTN In cavo
- 132kV RTN Mista
- Linea elettrica AT non RTN

**Legenda**

Segle di Zona

Zone Omogenee

- Zona Omogenea A
- Zona Omogenea B
- Zona Omogenea C
- Zona Omogenea D
- Zona Omogenea E
- Zona Omogenea F
- Zona Omogenea Q
- Zona Omogenea S
- Zona Omogenea U
- Zona Omogenea V
- Cartografia di base

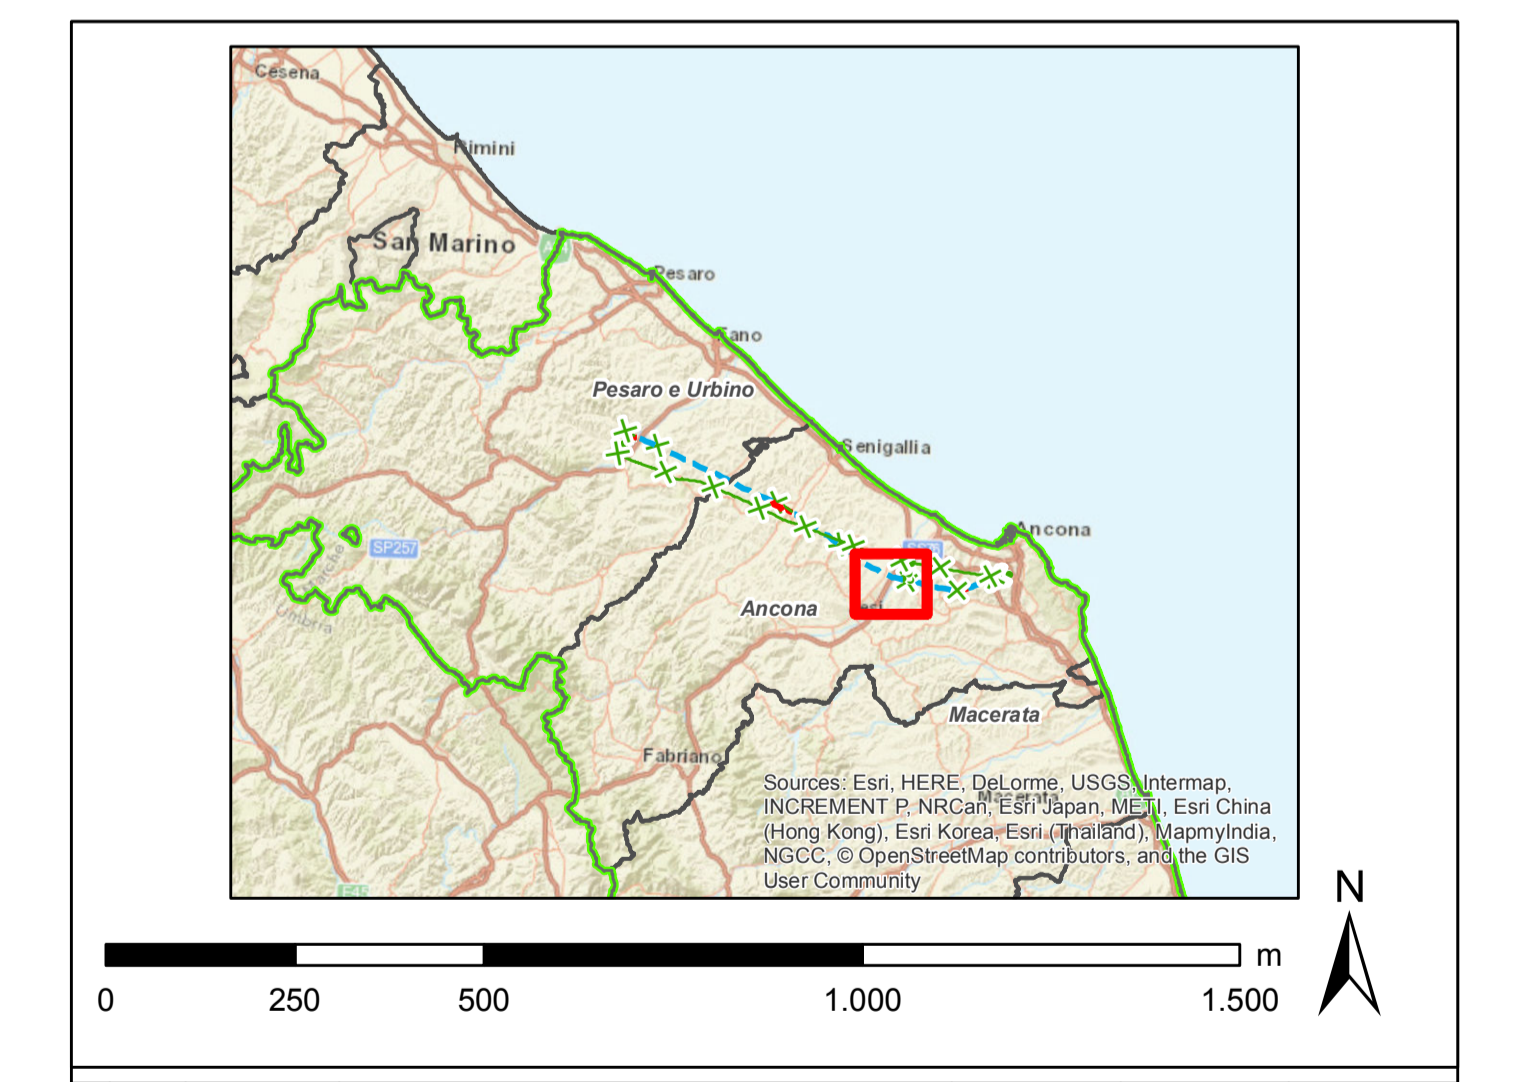

REVISIONI	DATA	DESCRIZIONE	ELABORATO	VERIFICATO	APPROVATO
00	30/11/2018	emissione definitiva	F. Curatolo	B. Santoro	A. Lupo

CODIFICA DELL'ELABORATO: **D E 23787A1 C EX A017**

TITOLO: **Sviluppo Rete tra Pesaro e Ancona**  
**Realizzazione collegamento tra SE Candia e CP Fossombrone**  
**o demolizioni elettrodotti esistenti**

Cartografia di base: **Comune di Jesi**

NOME DEL FILE	FORMATO	SCALA	FOGLIO
DE23787A1C EX A017_20	A0	1:10.000	20 di 22

GOLDNER

Questo documento contiene informazioni di proprietà Terna SpA e deve essere utilizzato esclusivamente dai destinatari in relazione alle finalità per le quali è stato ricevuto. È vietata qualsiasi forma di riproduzione o divulgazione senza il permesso scritto di Terna SpA. This document contains information property of TERNAS.p.a. and it will have to be used exclusively for the purposes for which it has been furnished. Whatever shape of spreading or reproduction without the written permission of TERNAS.p.a. is prohibited.